



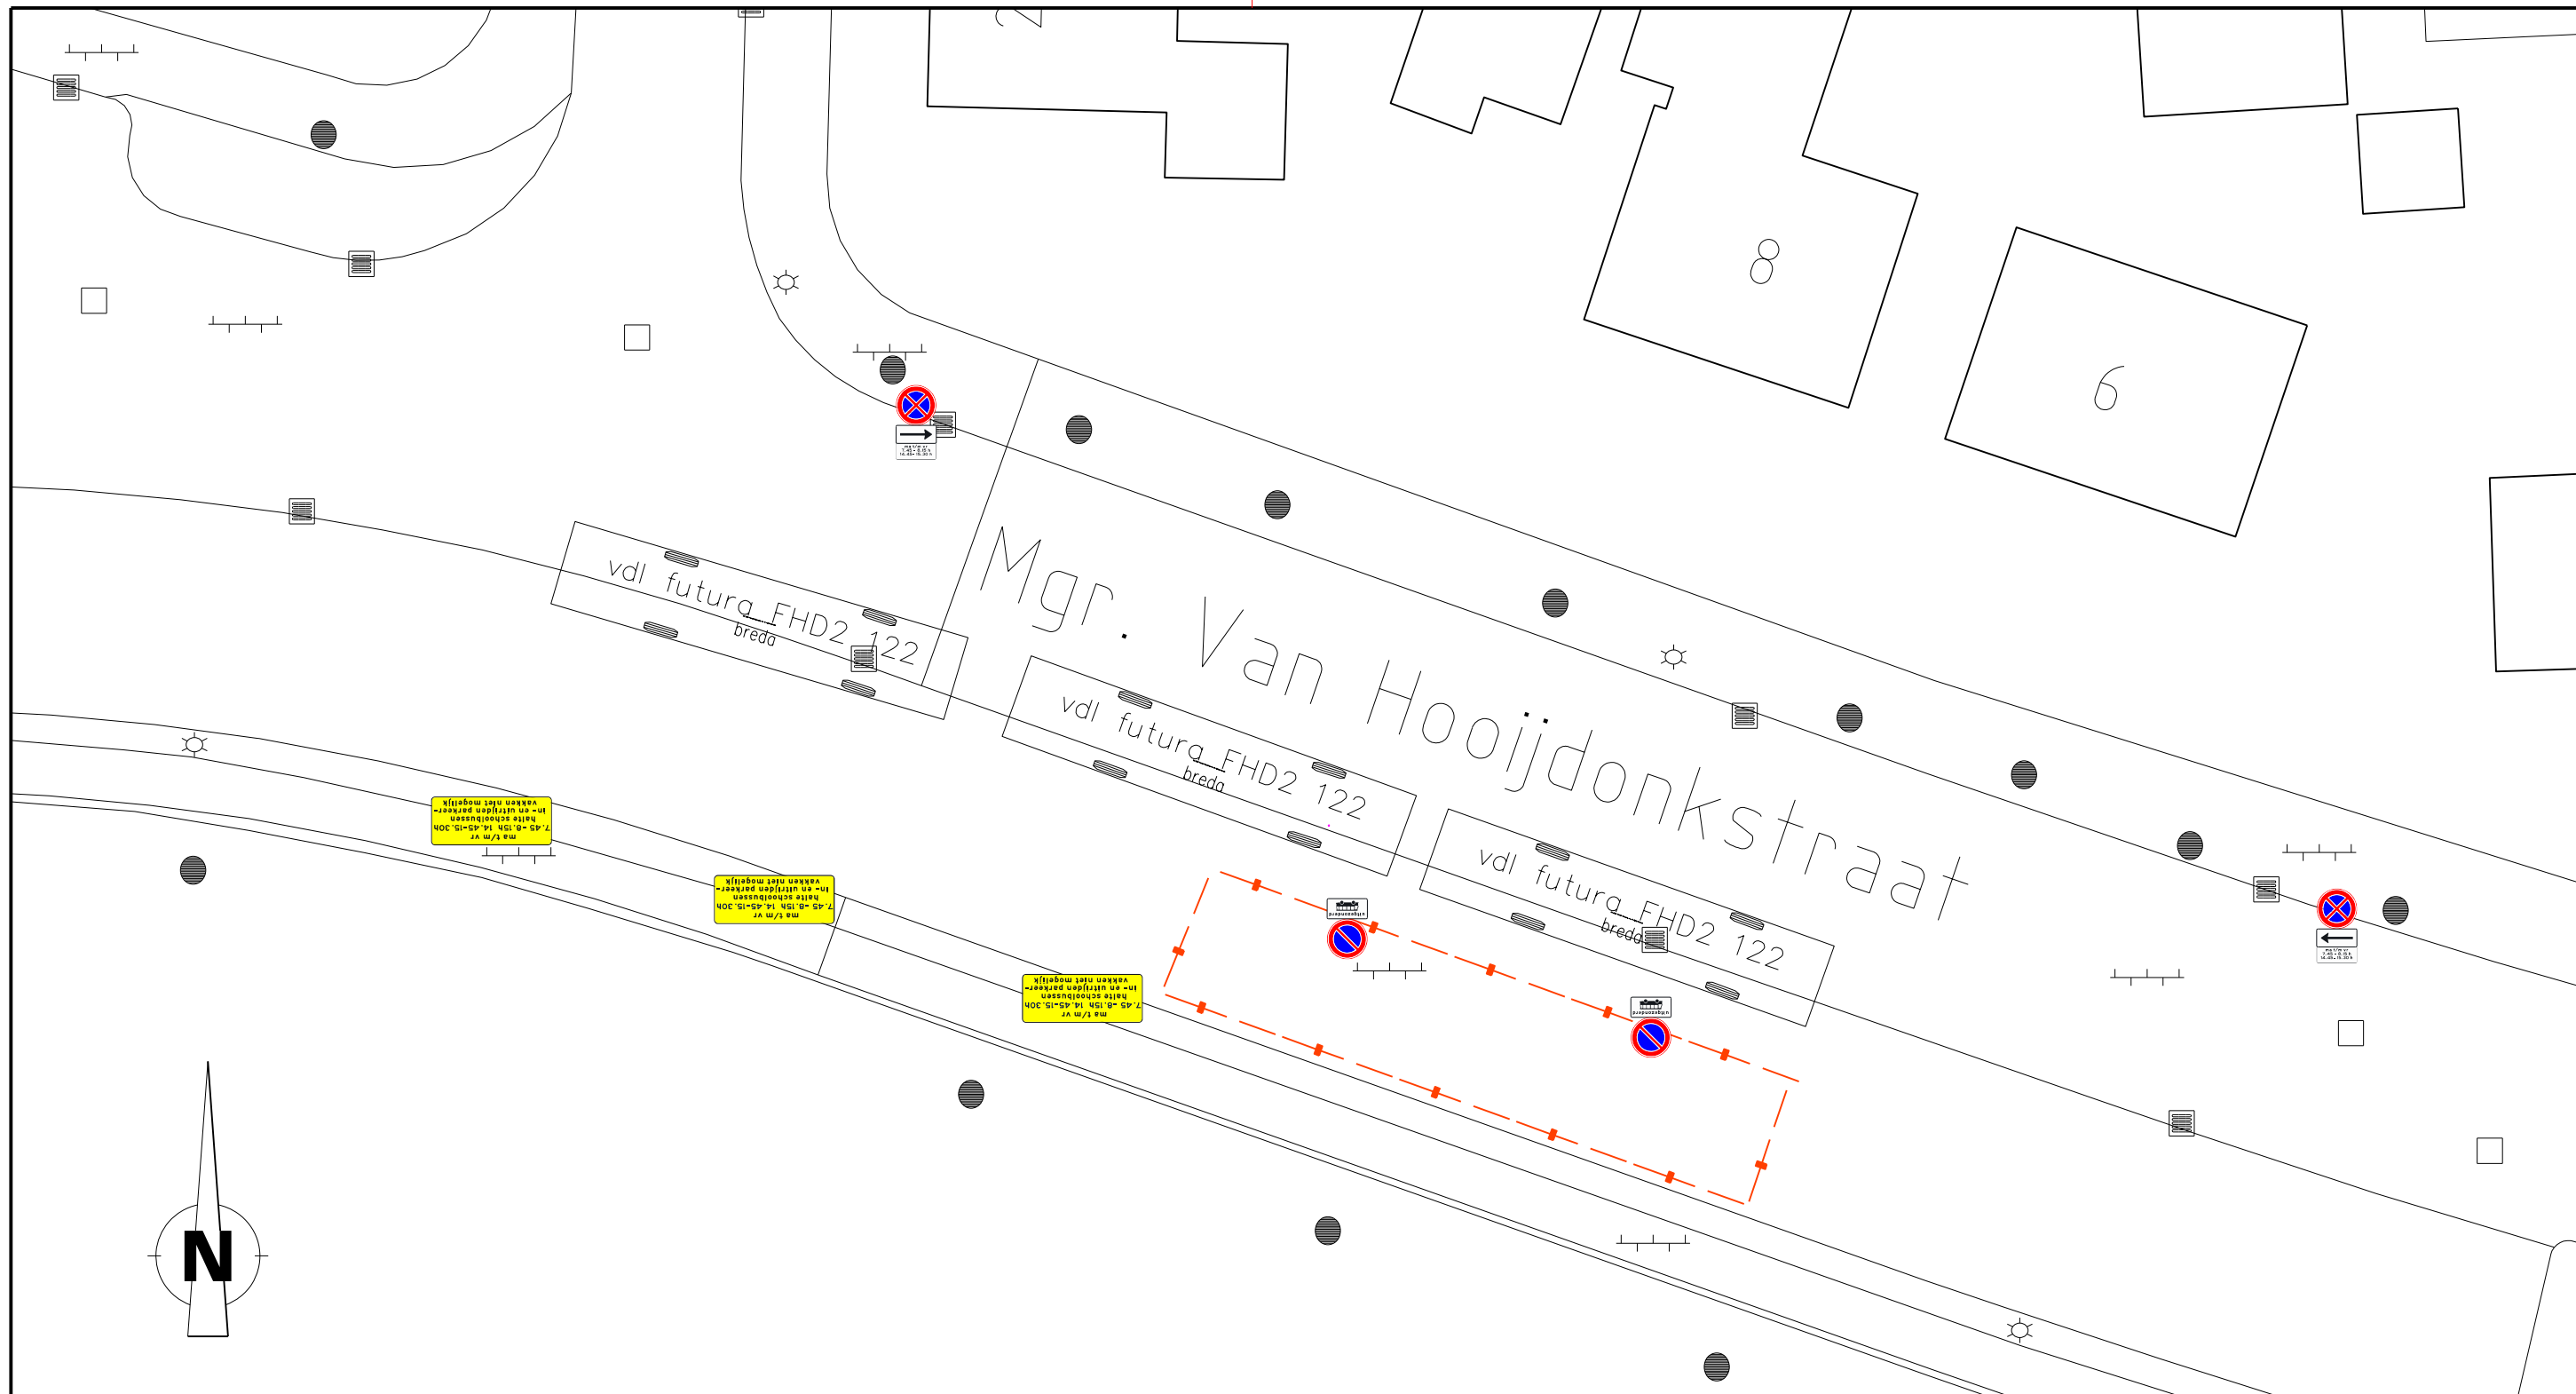

ma t/m vr
7.45 - 8.15h 14.45-15.30h
halte schoolbussen
in- en uitrijden parkeer-
vakken niet mogelijk

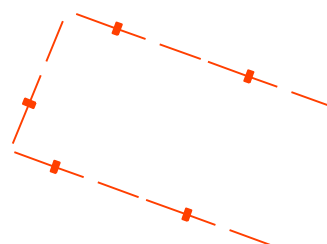

uitleg tijdelijke beperking
schoolbushalte

gedeeltelijk stopverbod
op weekdagen

parkeerverbod
muv bussen

bouwhekken voor
parkeren fietsen

Ontwerper: _____
Projectmanager: _____
Schaal: 1:200
Formaat: A3
Getekend door: _____
Datum uitgifte: 22-01-2026
Vrijgegeven door
het teamhoofd:

Status:



Bezoekadres: Claudius Prinsenlaan 10, 4811 DJ Breda.
Telefoon: 14 076
Postadres: Postbus 90156, 4800 RH Breda

Directie:
Ruimtelijke Economisch Domein
Afdeling:
Ontwerp

Tijdelijke schoolbushalte
Monseigneur van Hooijdonkstraat
tijdelijke verkeersmaatregelen en stopverbod

dms: 1270 RO-HINR-ZO-0678.dgn

Documenttype: Tekening

Documentnummer:

336914

Versie:

0