



Voorgevelaanzicht


Rechtergevelaanzicht

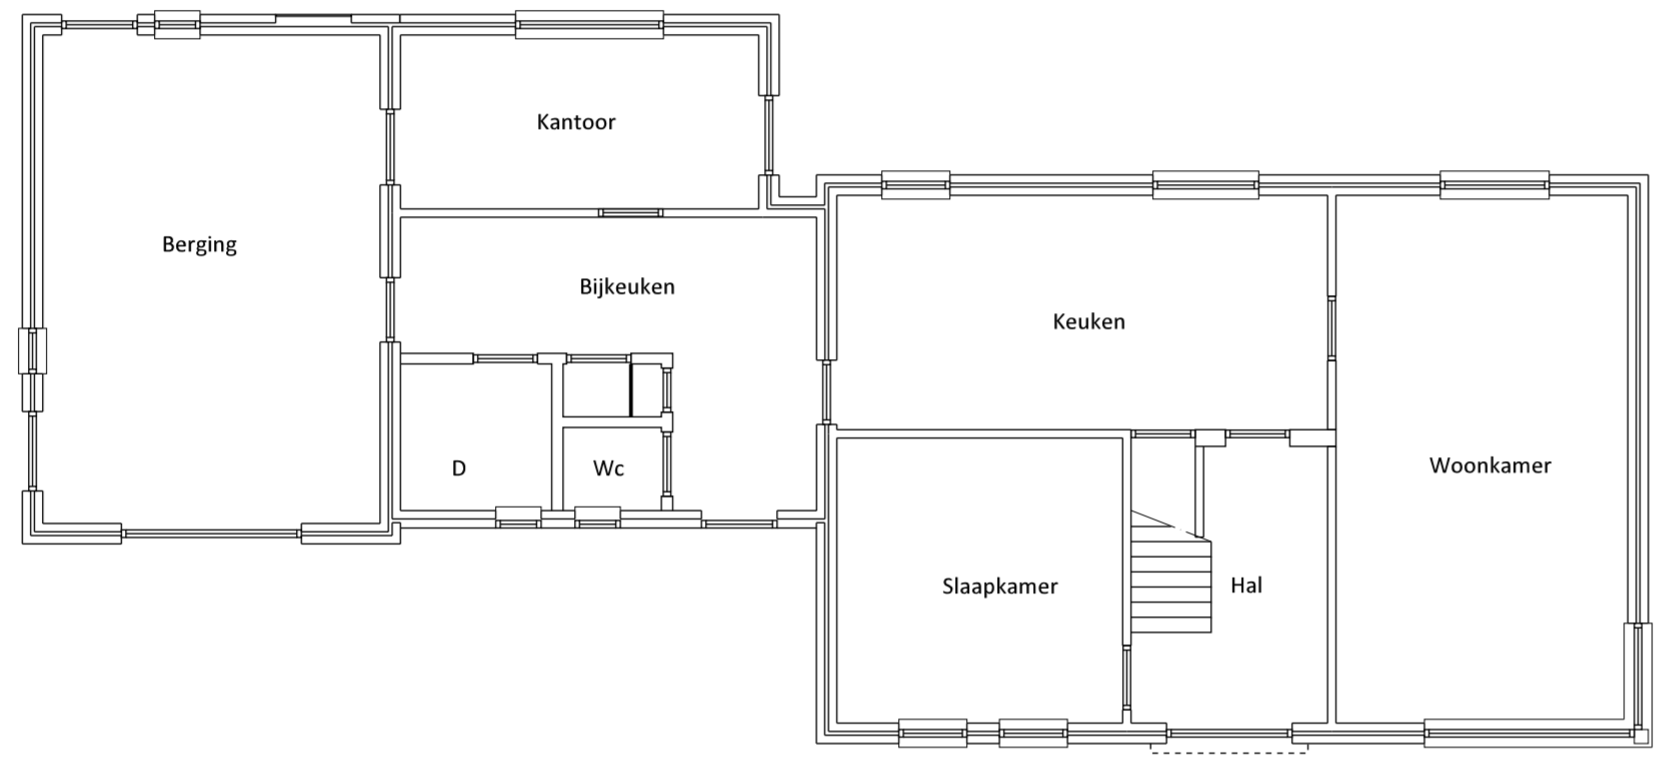

Begane Grond

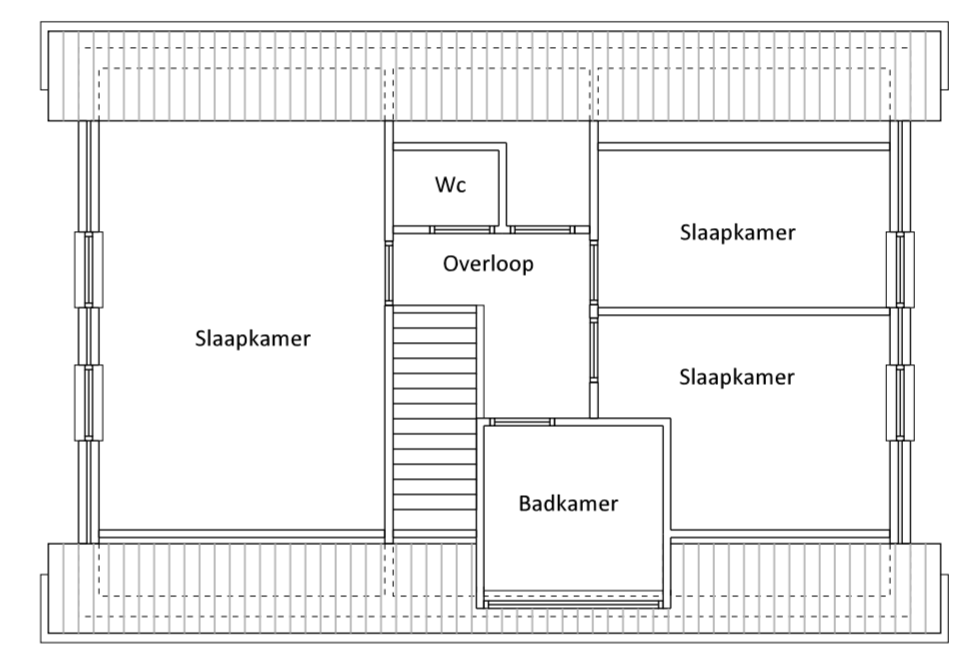

1e Verdieping

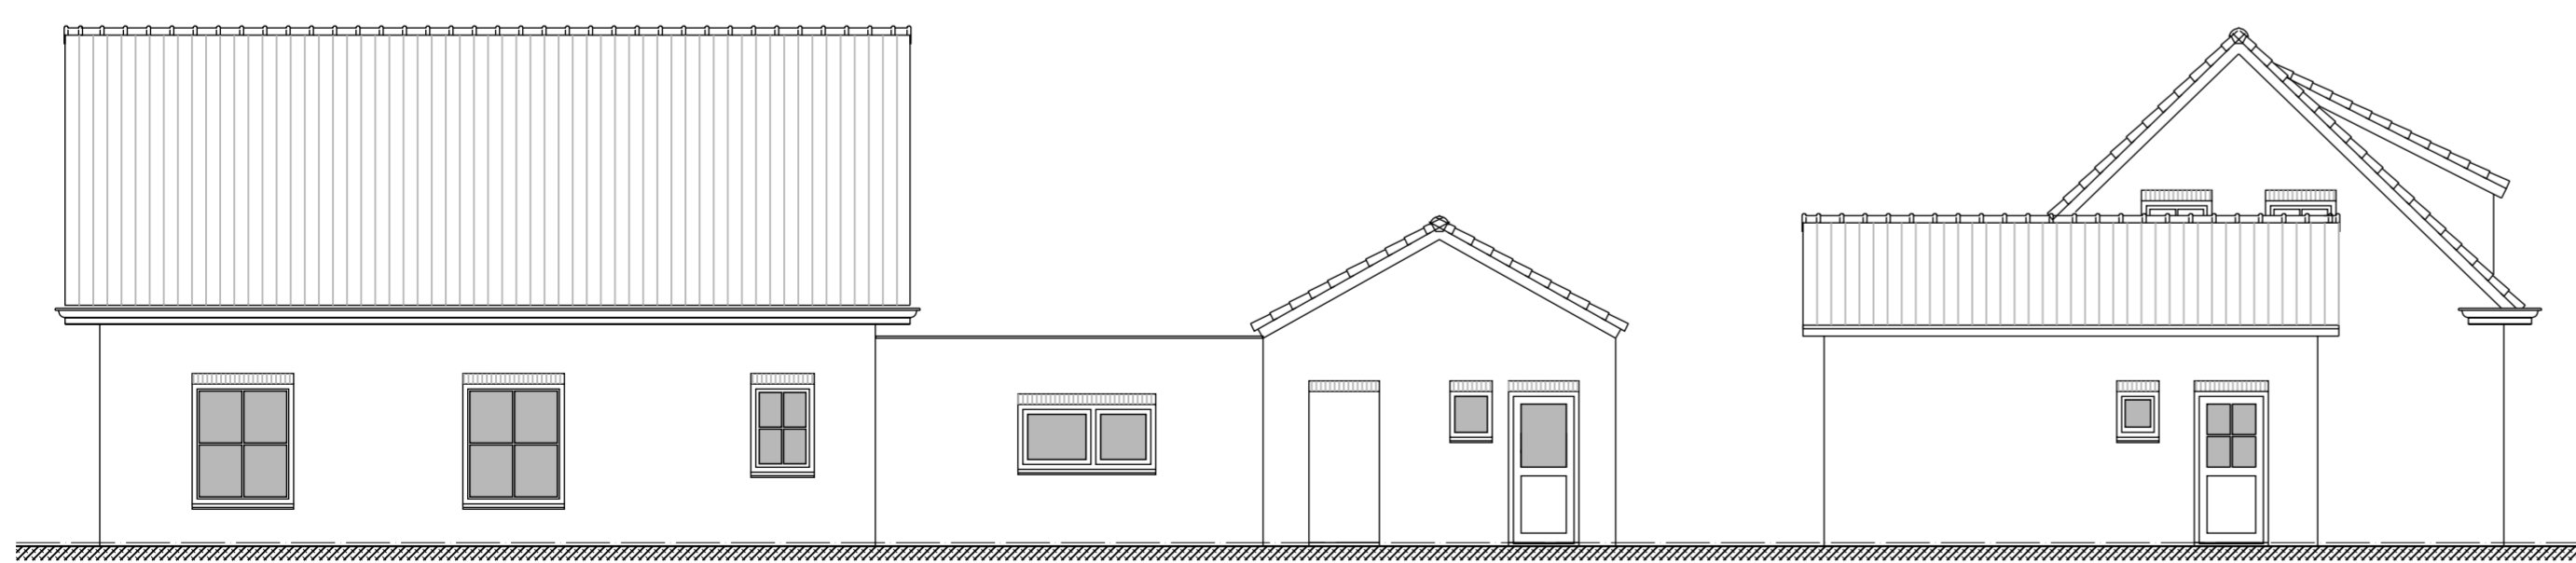

Achtergevelaanzicht

Linkergevelaanzicht

• plan : Uitbreiding woonhuis Ervenweg 4 te Liessel	• werkno : 2516
• opdrachtgever :	
• onderdeel : Bestaande Toestand	• bladno : BT-01
• schaal : 1:100	• datum : 03-11-2025
• gew :	• status: Definitief
• get : WH	• form: A2

Deze tekening mag zonder onze schriftelijke toestemming niet worden gereproduceerd, noch vermenigvuldigd, noch aan derden ter inzage worden gegeven