





Voorgevelaanzicht

Achtergevelaanzicht


Linkergevelaanzicht

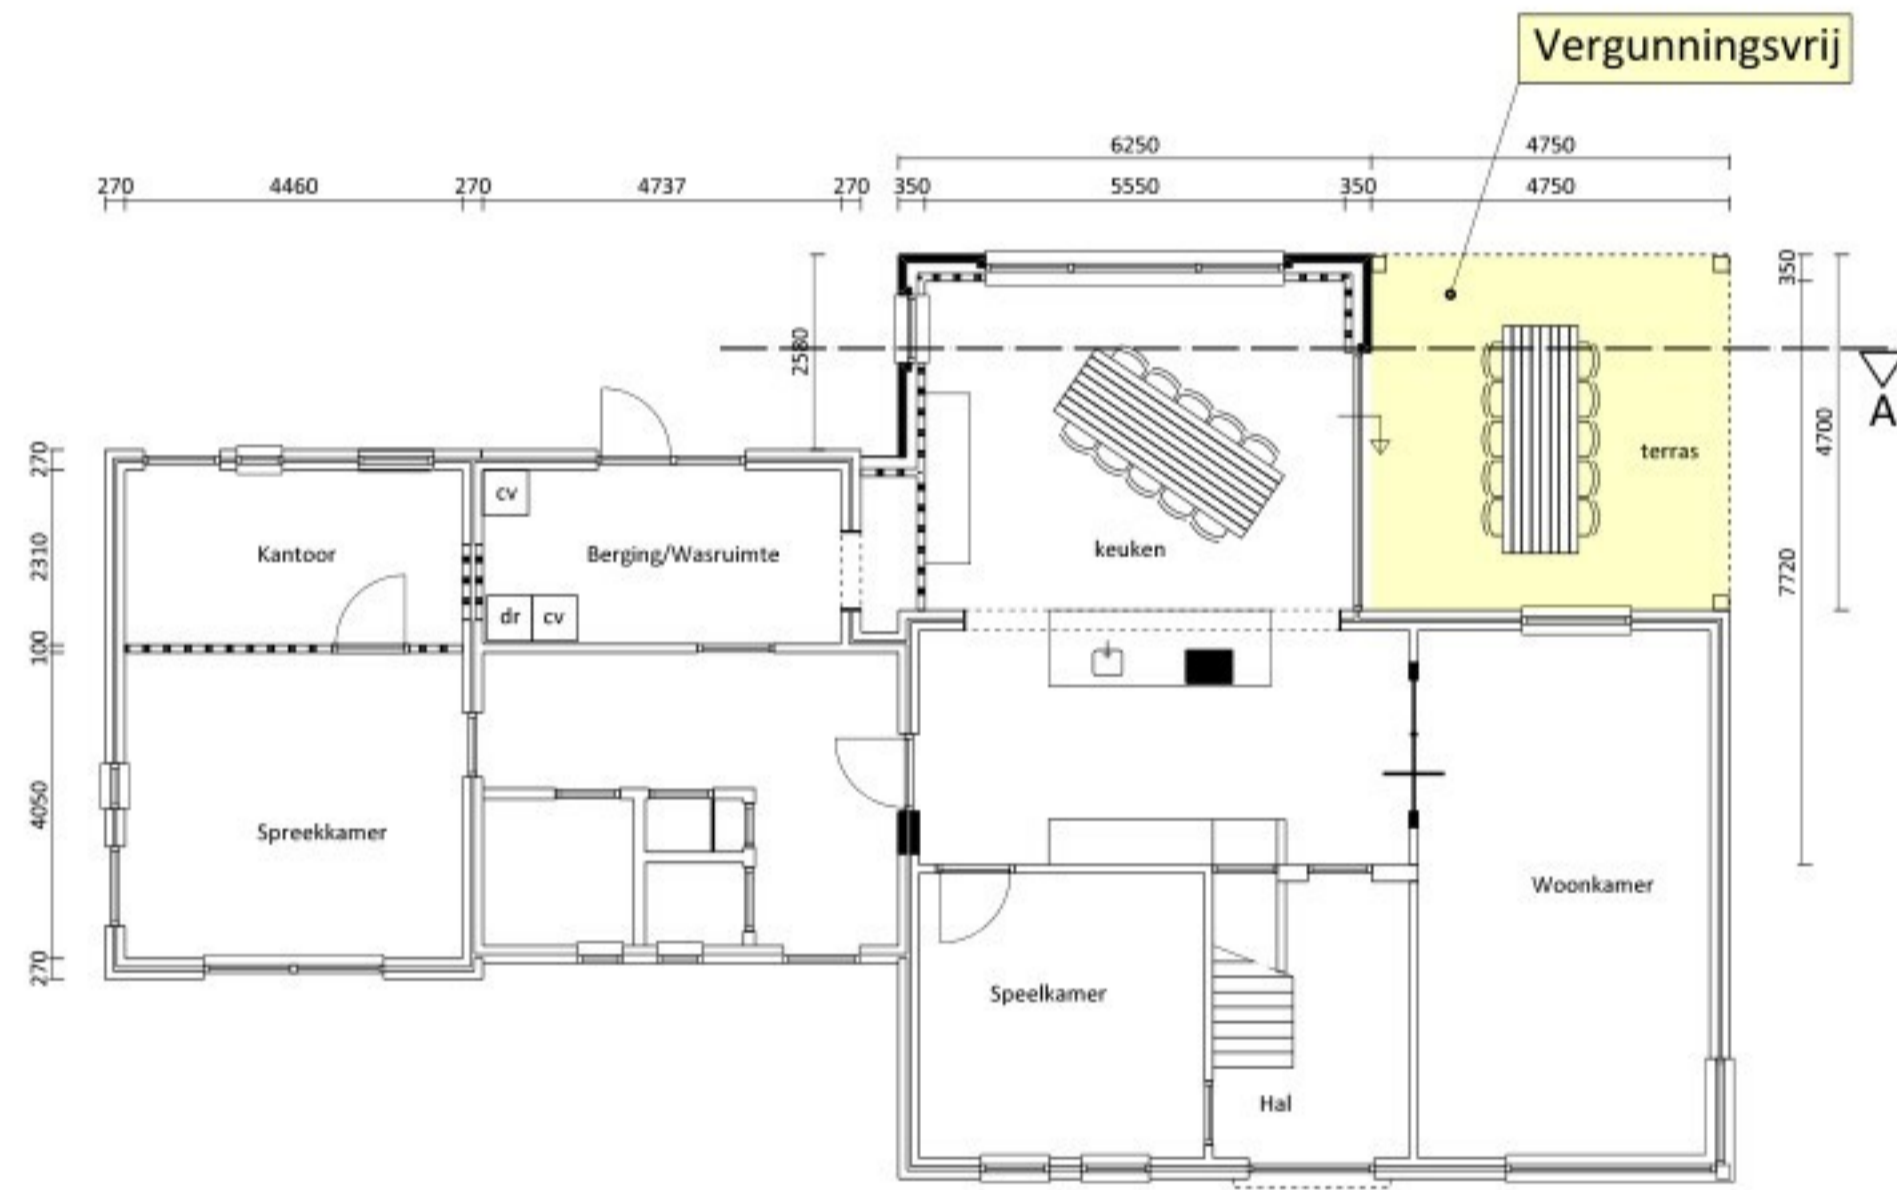

Begane Grond

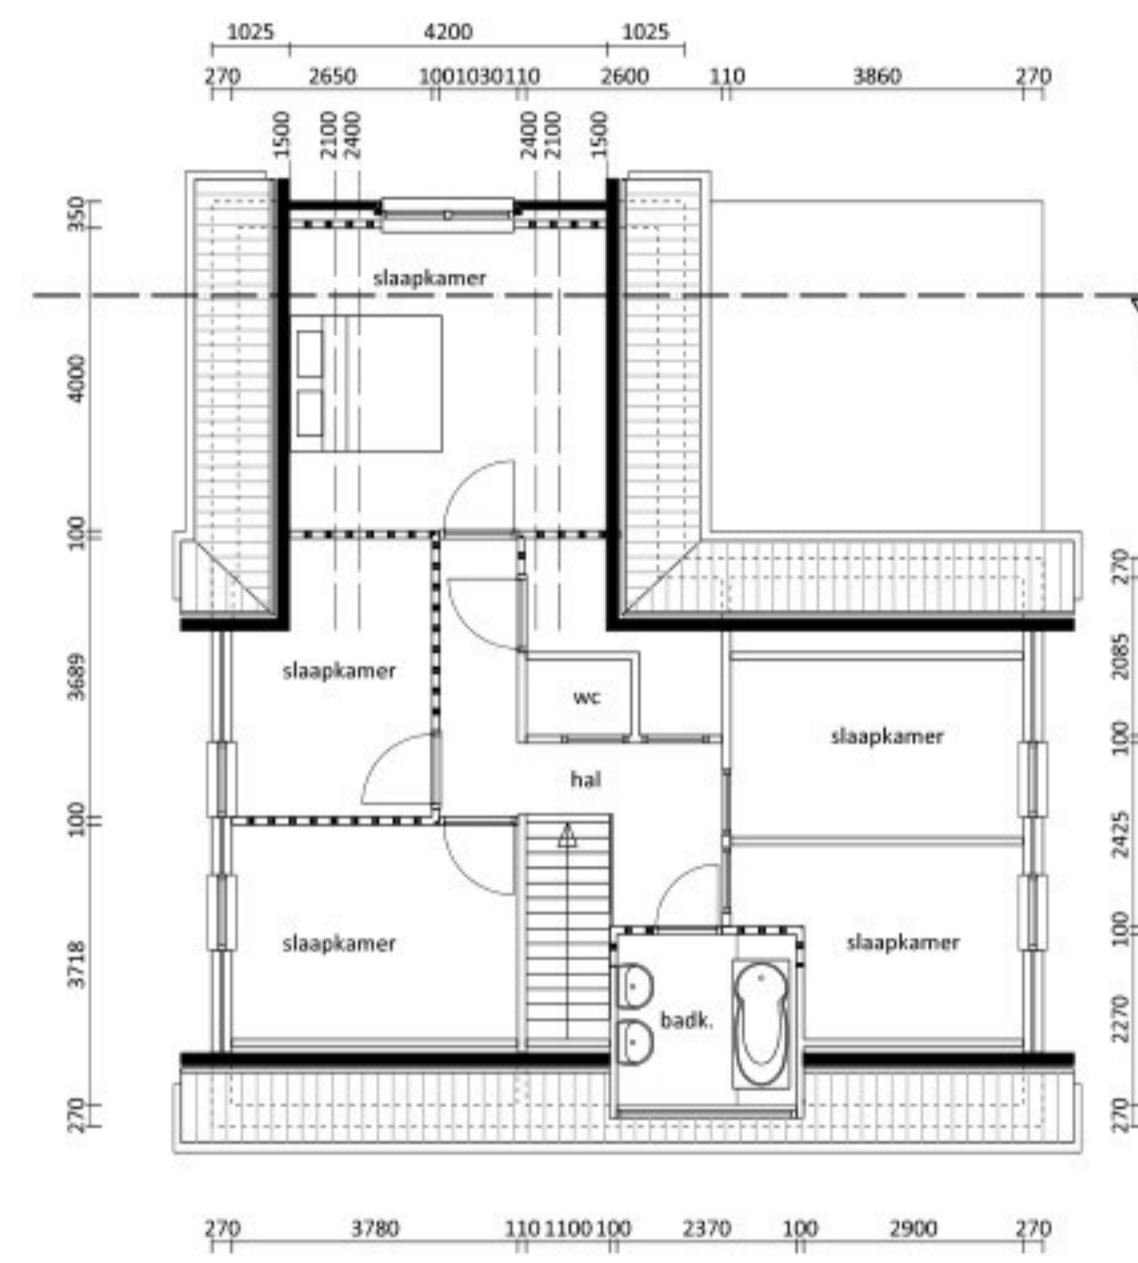

1e Verdieping

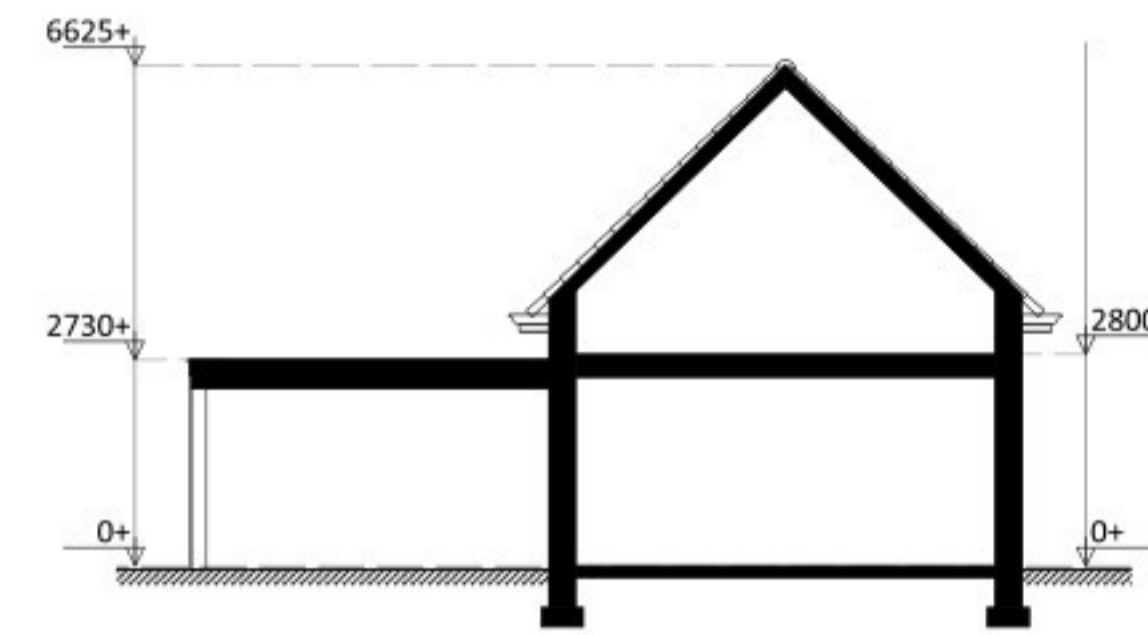

Doorsnede A



Rechterevelaanzicht

plan : Uitbreiding woonhuis Ervenweg 4 te Liessel	werkn : 2516
opdrachtgever :	
onderdeel : Voorlopig Ontwerp	bladno : VO-01
schaal : 1:100	datum : 18-12-2025
gew :	status : Definitief
get : WH	form : A1