


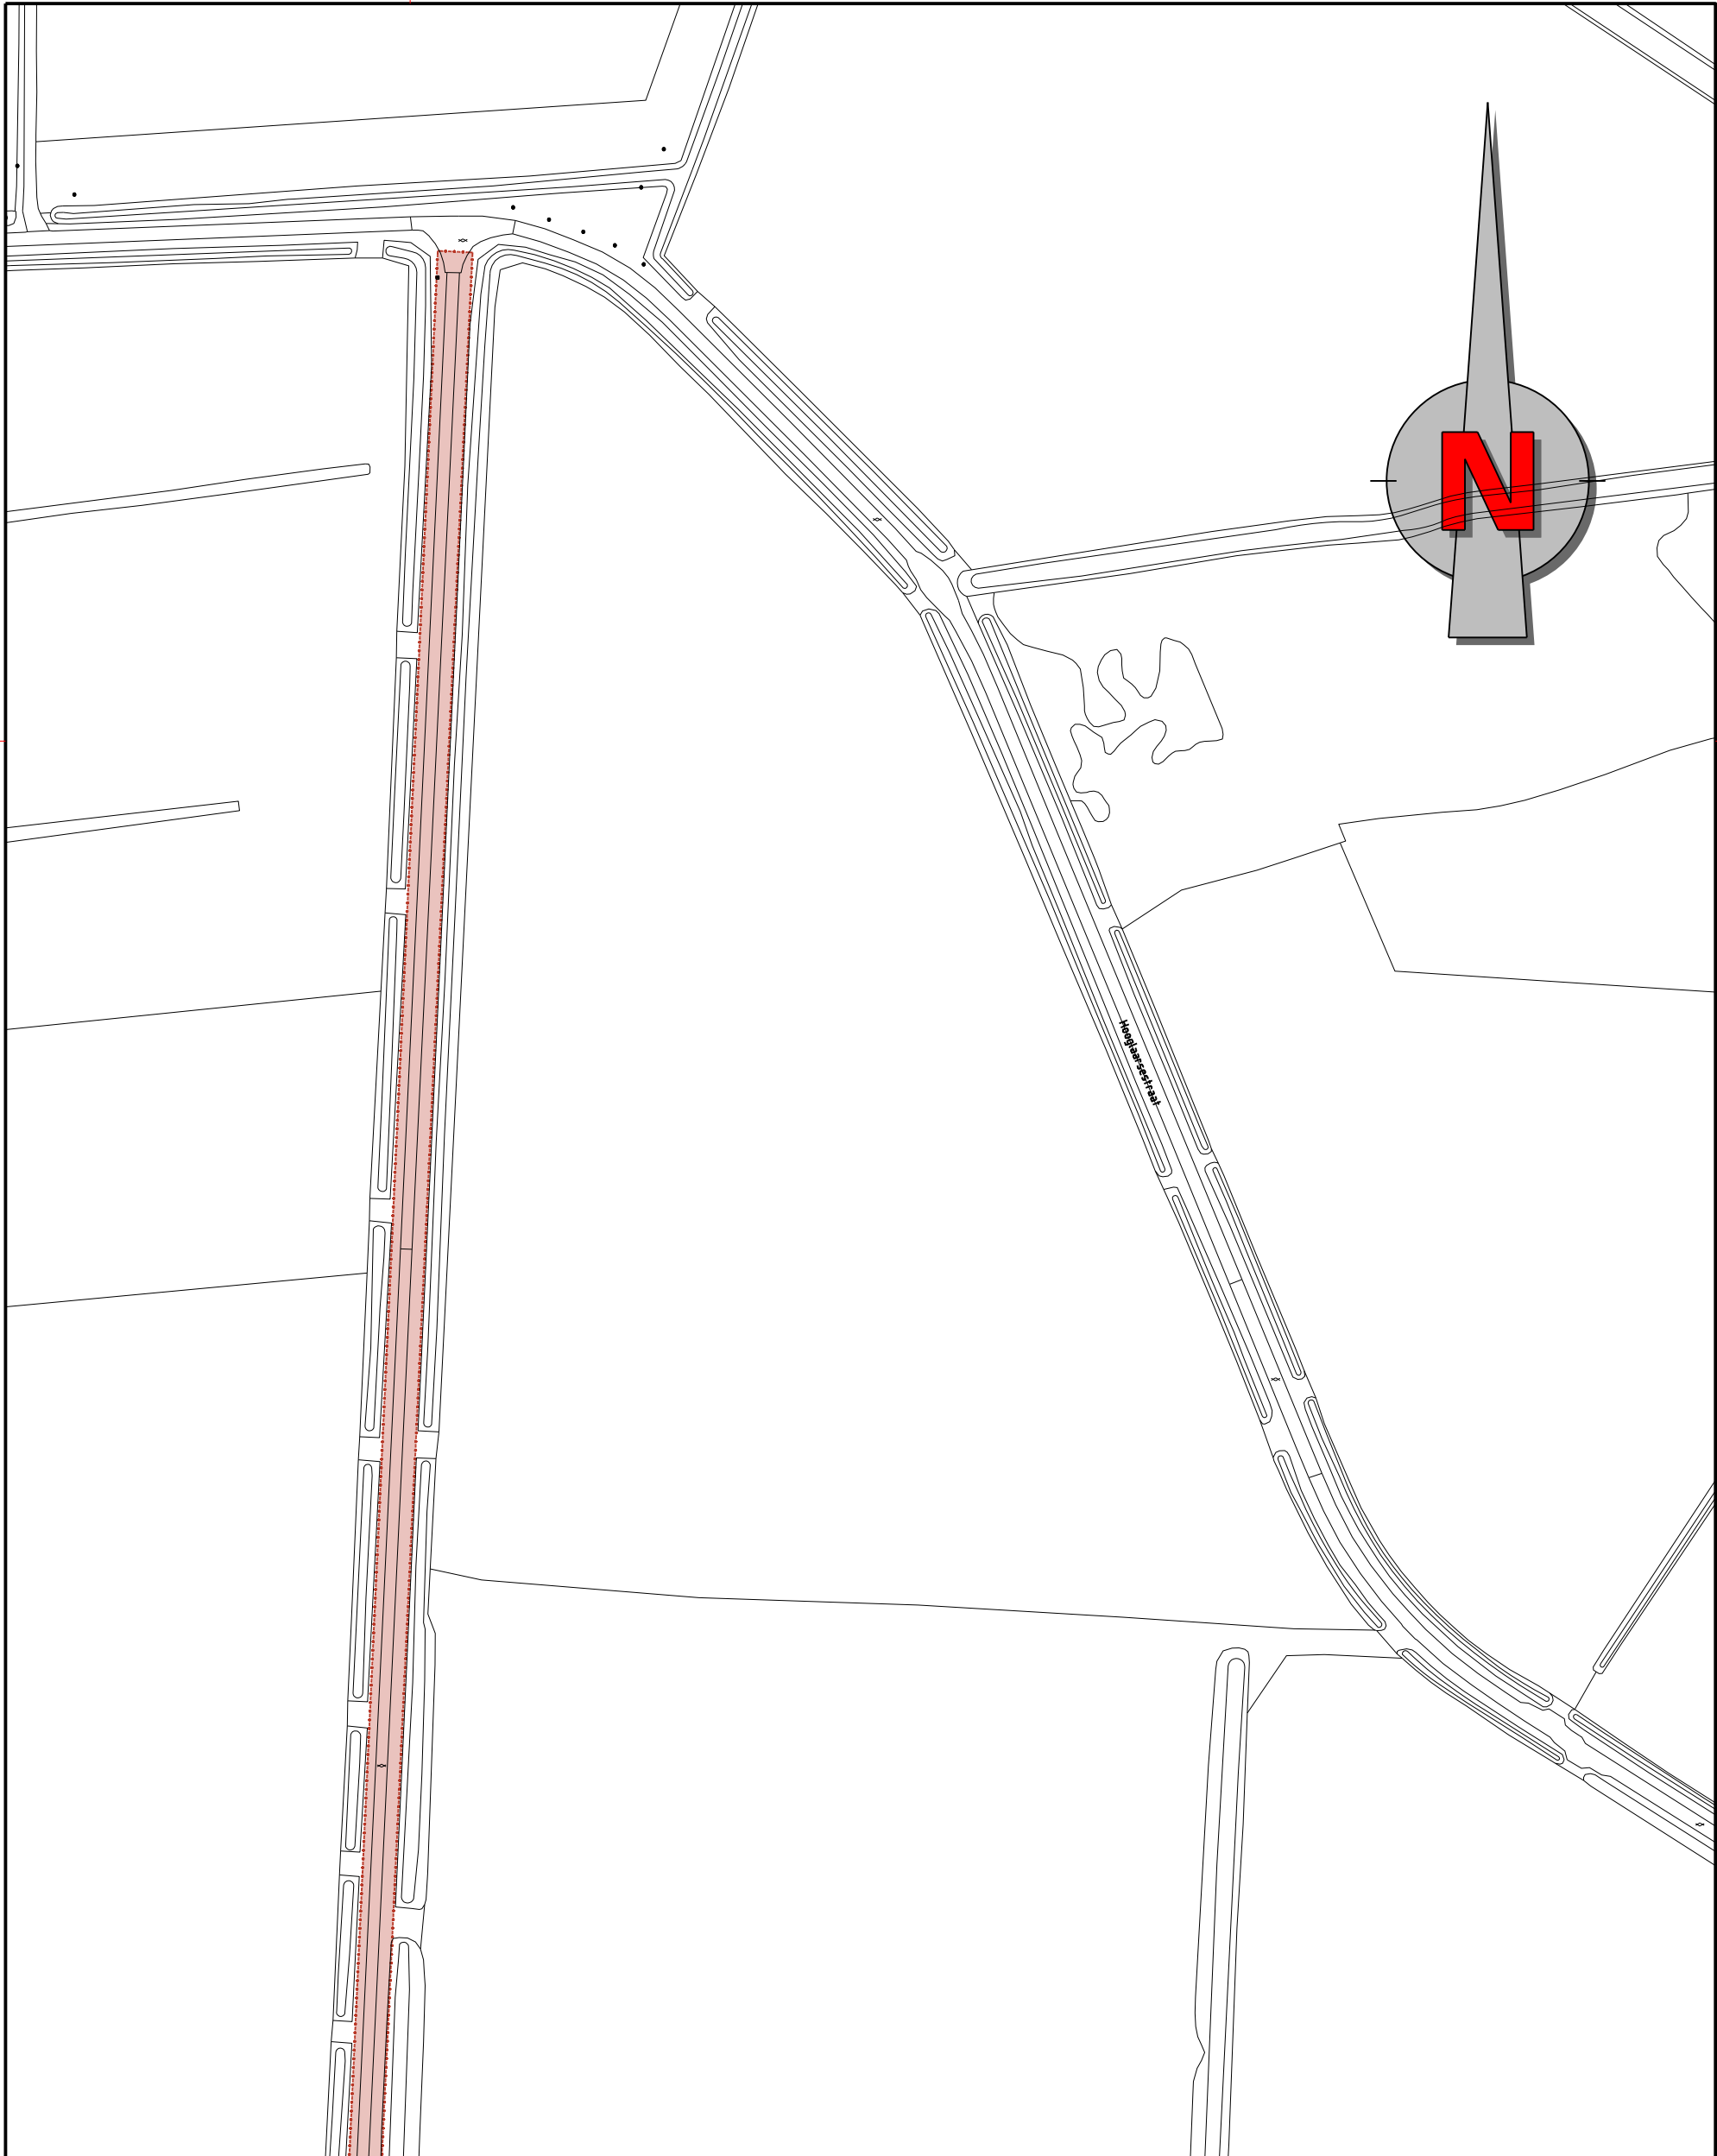

Ontwerper: ----- Projectmanager: Schaal: 1:1500 Formaat: A3 Getekend door: Datum uitgifte: Vrijgegeven door het teamhoofd: Status:		Onttrekking uit de openbaarheid Hooglaarsestraat Sectie H, nummer 00349 3740 m2	
 Bezoekadres: Claudius Prinsenlaan 10, 4811 DJ Breda. Telefoon: 14 076 Postadres: Postbus 90156, 4800 RH Breda	Directie: Ruimtelijke Economisch Domein Afdeling: Ontwerp	dms: 1269 RO-HINR-NW-0582.dgn	
		Documenttype: Tekening	
		Documentnummer: 336871	Versie: 0