

Project: Dakschermen Wacker
Projectnummer: P11443
Locatie: Amsterdam

Algemeen

Vlakke panelen zichtbaar geschroefd op achterconstructie, schroeven h.o.h. afstand ca. 400mm. Panelen voorzien van MD Designperforatie type DE120. Aan de rand van de panelen wordt een blinde rand toegepast van ca. 40mm. Vanwege het productieproces kunnen spanningen in de panelen ontstaan waardoor volledige vlakheid van de panelen niet kan worden gegarandeerd. Nominale naadbreedte tussen de panelen 10mm, deze is onderhevig aan de tolerantie van de panelen en frames. Achterconstructie bestaande uit stalen constructie en frames. Er wordt niet uitgegaan van eisen omtrent doorvalveiligheid.

Materialen en conservering

Panelen materiaal: Aluminium
 Materiaaldikte: 3mm
 Tolerantie panelen: Rondom +/-3mm
 Conservering panelen: Anodiseren 20 µm, Alubronze04

Let op, bij het anodiseren kunnen kleurverschillen tussen de panelen ontstaan, dit is niet uit te sluiten. De B-zijde van het paneel kan krasvorming vertonen, dit zal ook na het anodiseren zichtbaar kunnen blijven.

Conservering achterconstr.: Thermisch verzinken conform NEN-EN-ISO 1461
 Bevestigingsmaterialen: Panelen: Bolkop torxschroef met EPDM ring. Schroeven in kleur gecoat.
 Achterconstructie: THVZ., blank niet in kleur

metadecor


Eckertstraat 75 T. +31 (0)38 331 8181 info@metadecor.nl
 8263 CB Kampen F. +31 (0)38 331 0539 www.metadecor.nl

BENAMING:

WACKER AMSTERDAM

Dakschermen

PROJECTIE

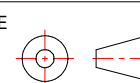

FORMAAT

A3

TOLERANTIES VLGS. DIN 7168

TOLERANTIEKLASSE : MIDDEL

SCHAAL	-	DATE
GETEKEND	JH	2026-01-20
REVISIE A	Opm_BB	2025-11-25
REVISIE B		




KLANT:

PROJECTNUMMER / TEKENINGNUMMER:

P11682VB01

STATUS:

Ter goedkeuring

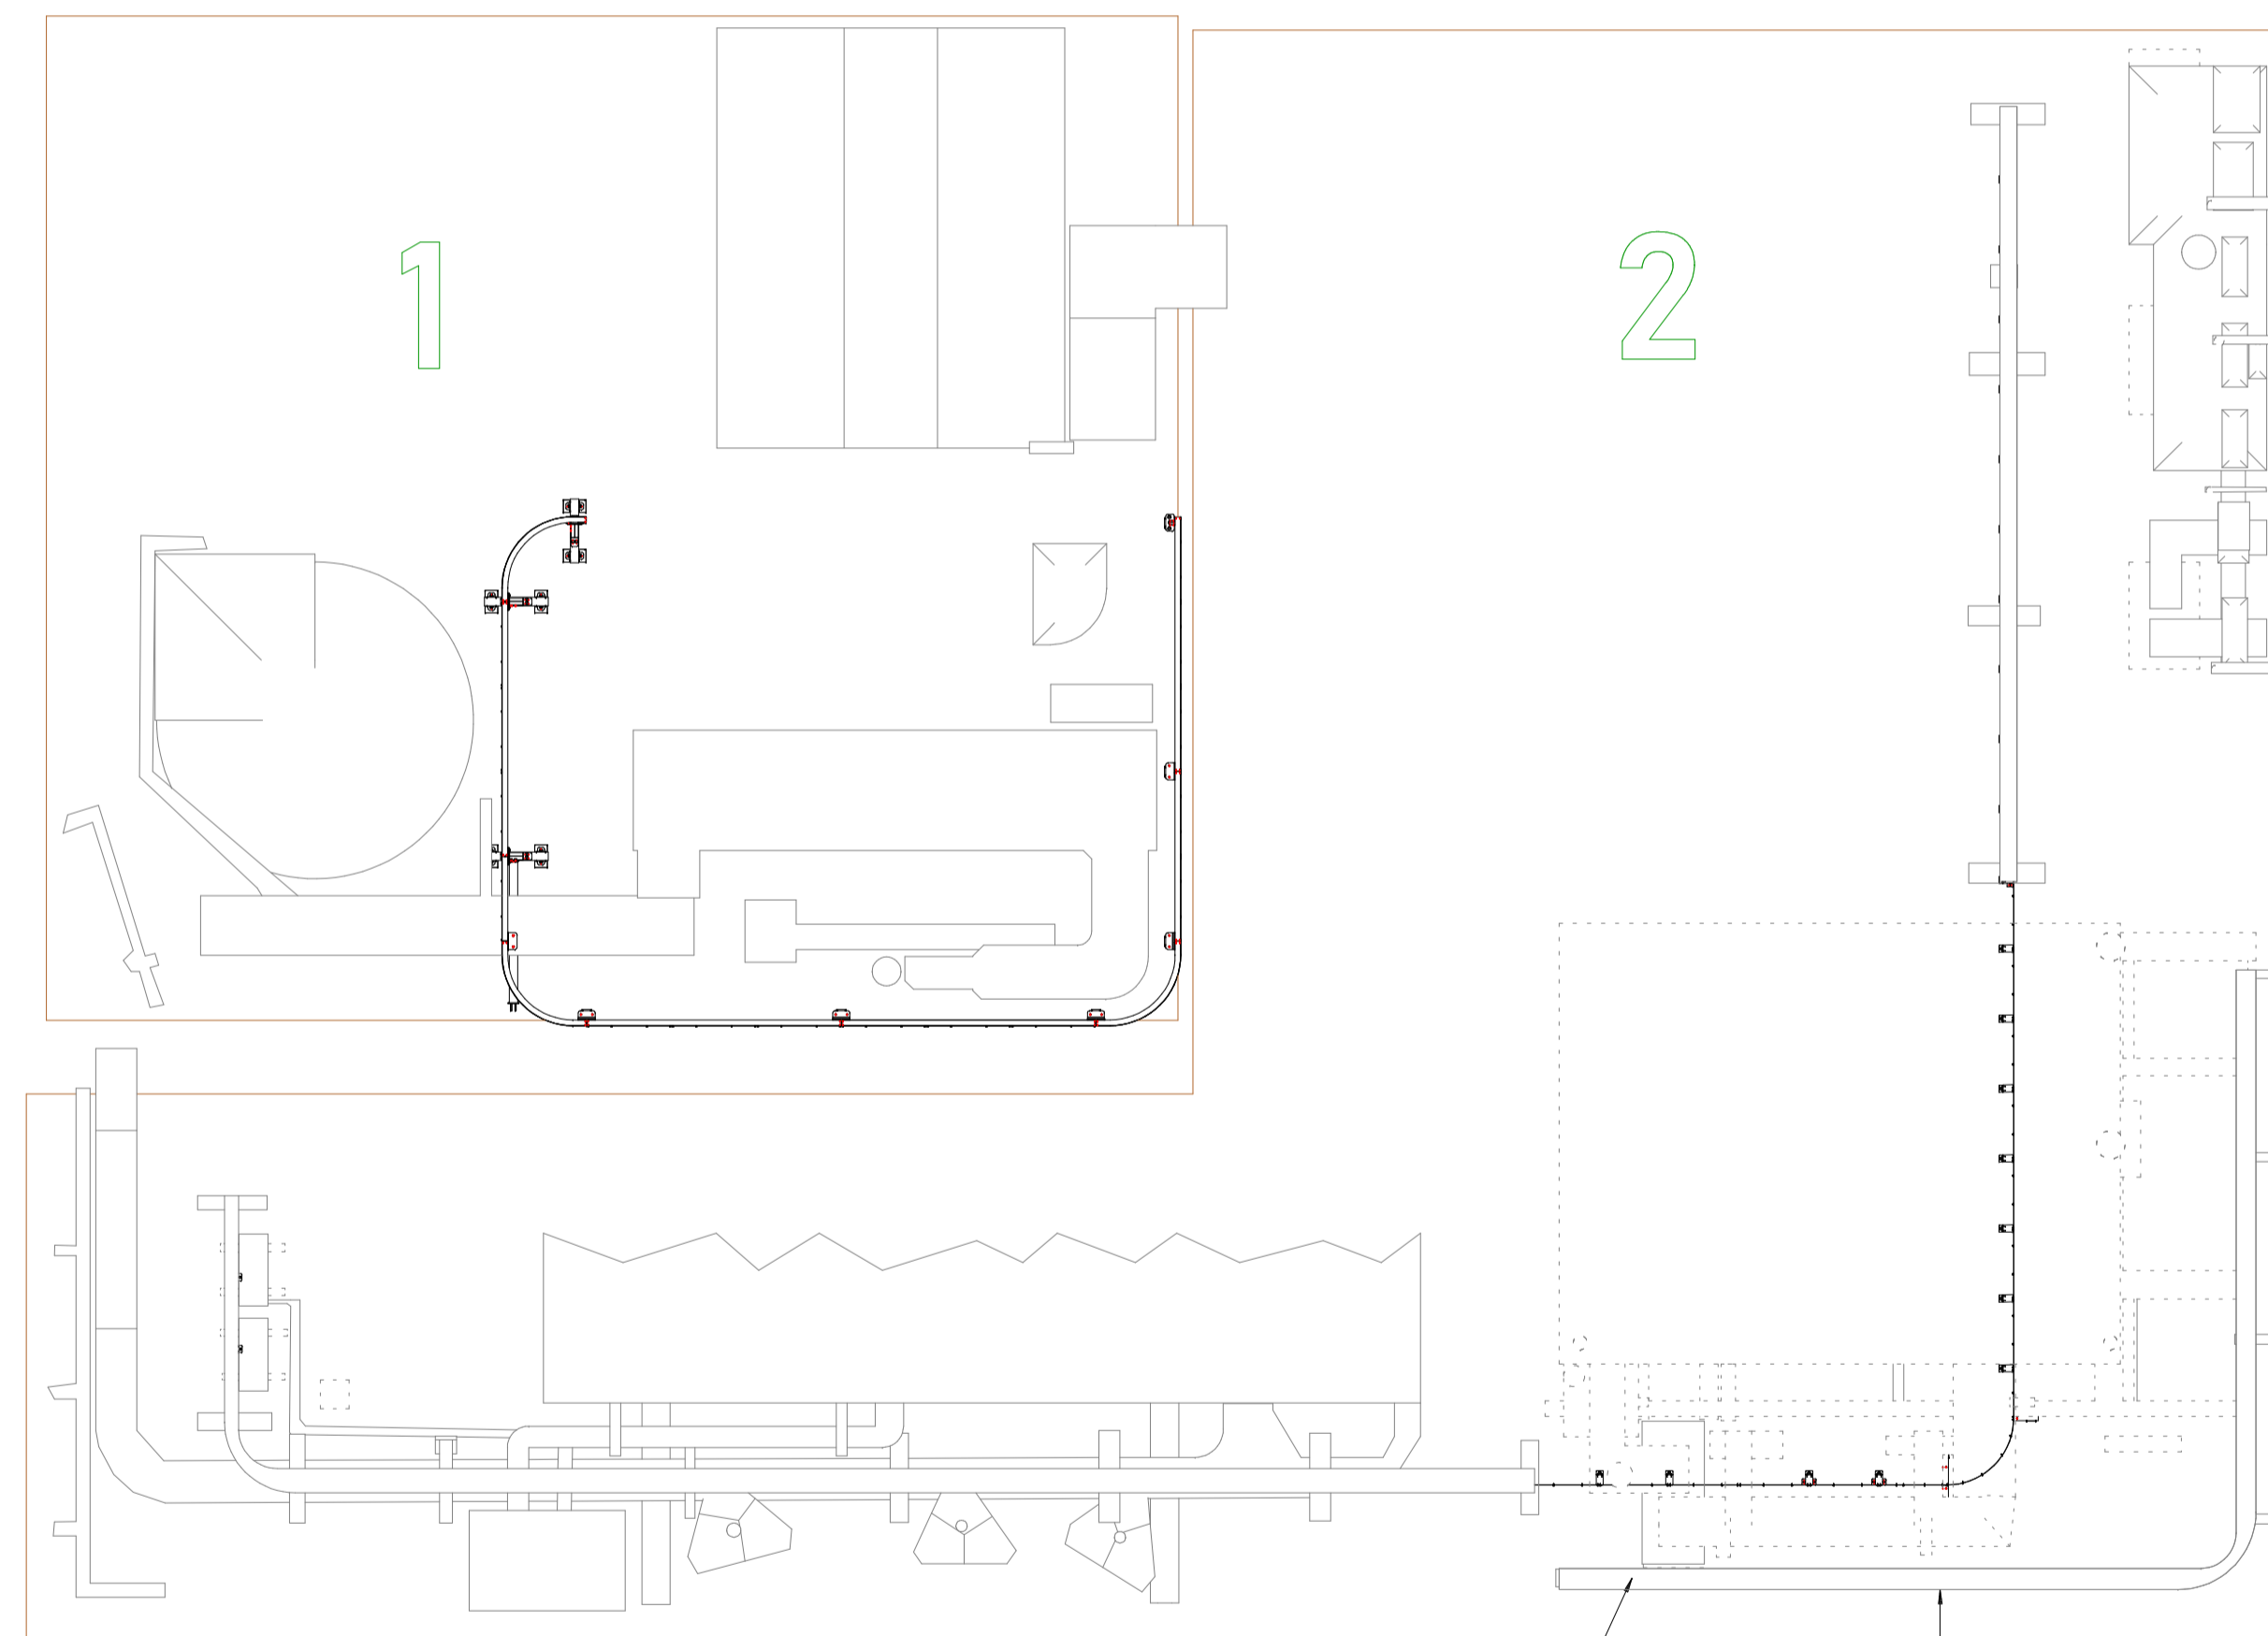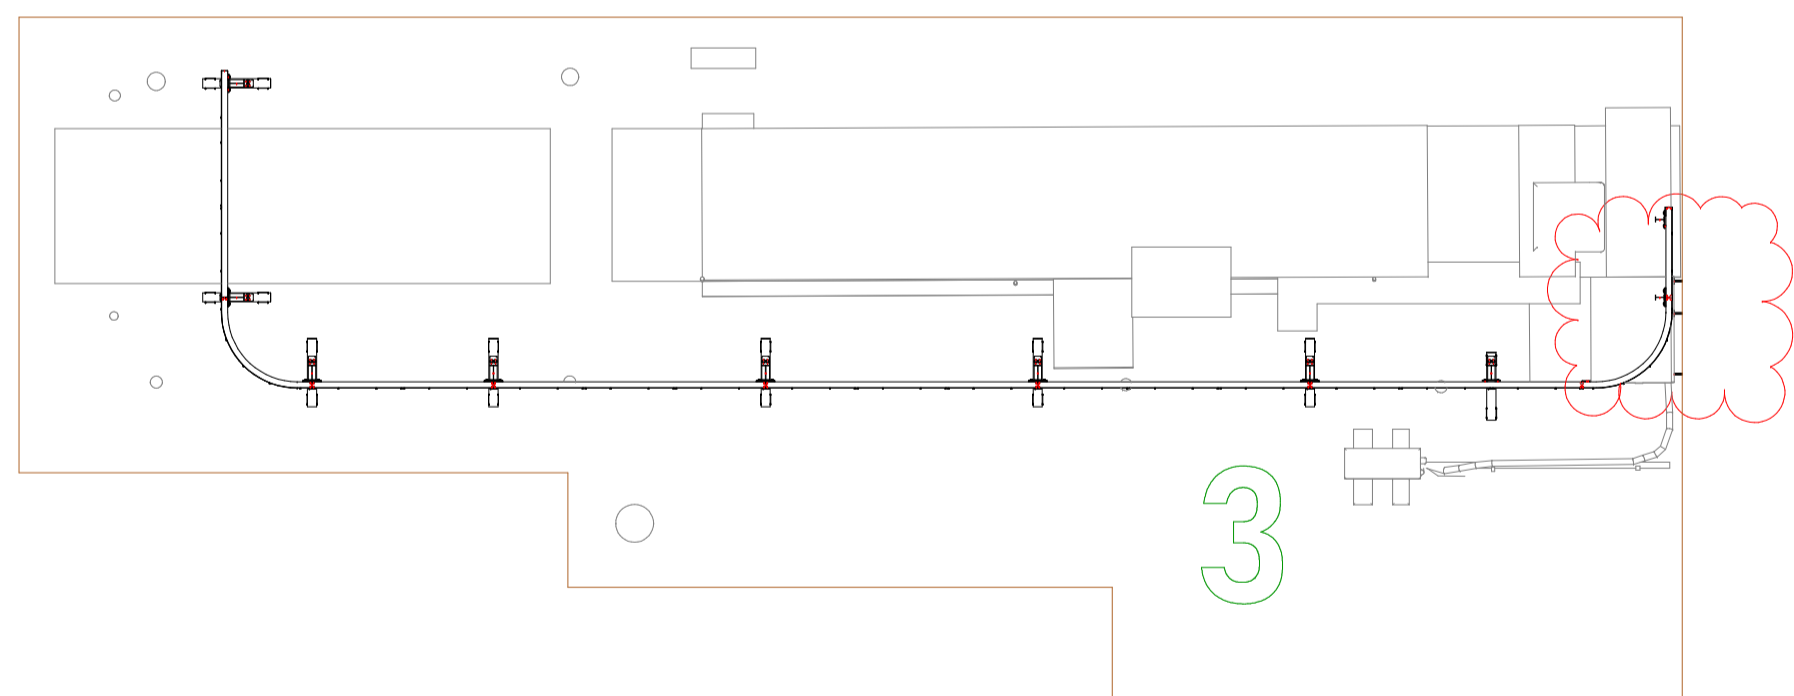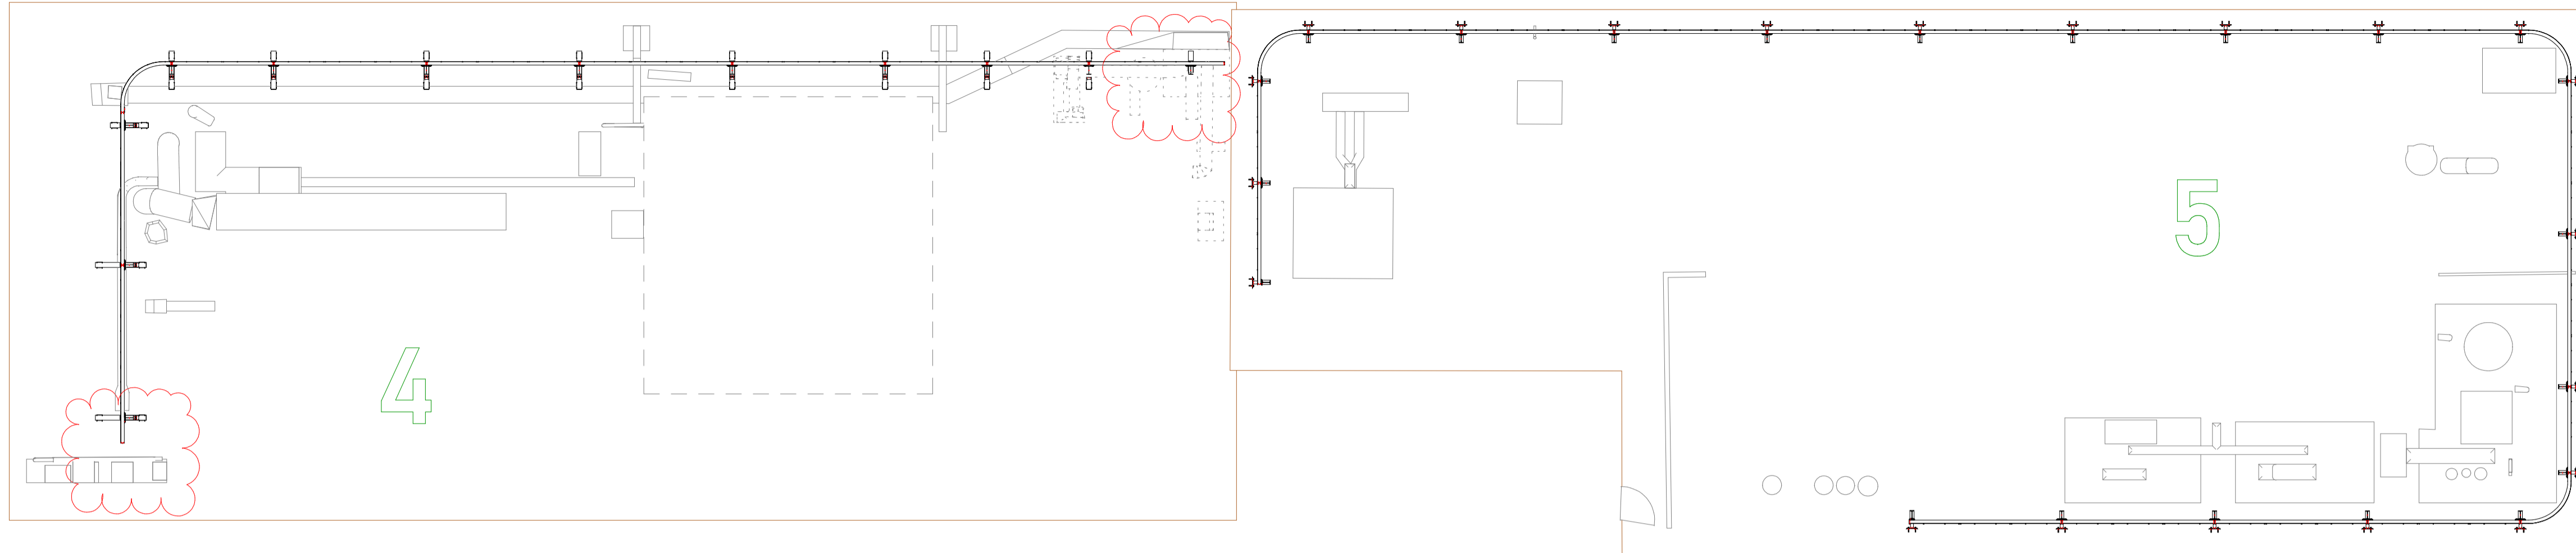

Element dat verwijderd wordt:
1x staander
1x scherm-frame van 2,5m lang


Elementen van te verwijderen scherm worden hergebruikt;
eerste element wordt verwijderd en niet opnieuw gebruikt

REVISIE A
DAK3: Hoek bij trap
DAK4: 1) Verlenging richting glazen kap
2) Verlenging richting muur

		SCHAAL	1:100	DATE	2026-01-20
		GETEKEND	JH	2026-01-20	
Eckerstraat 75 T. +31 (0)38 331 8181 info@metadecor.nl 8263 CB Kampen F. +31 (0)38 331 0539 www.metadecor.nl		REVISIE A	Opm_BB	2025-11-25	
		REVISIE B			
BENAMING: WACKER AMSTERDAM Overzicht dakvlakken		KLANT:		PROJECTNUMMER / TEKENINGNUMMER: P11682 G01	
PROJECTIE 	FORMAAT A1	TOLERANTIES VLGS. DIN 7169 TOLERANTIEKLASSE: MIDEEL		STATUS: Ter goedkeuring	

DOORSNEDE SCHERM


(1:5)

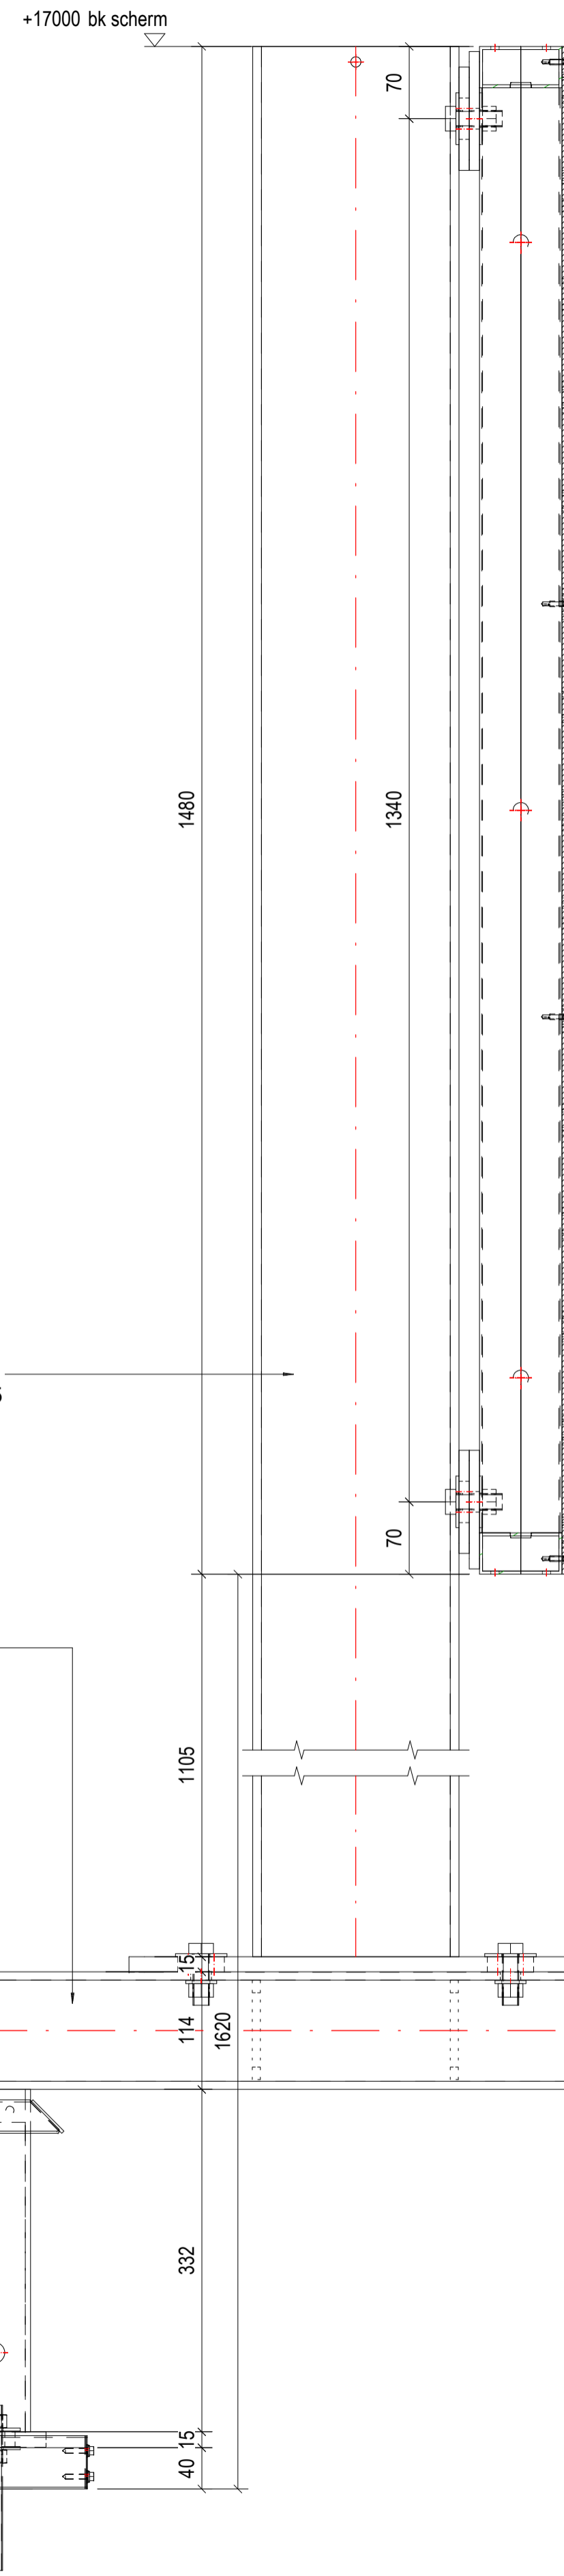


STAANDER
 - Thermisch verzinkt staal, S235
 - Lasmontage obv IPE200
 - Bevestiging aan staanderpoot middels 4x M16 boutv.

STAANDERPOOT
 - Thermisch verzinkt staal, S235
 - Lasmontage obv KK70x70x5 & HEA120
 - Bevestiging aan betonnen dakvlak middels 4x M16x160 anker


Y
(1:5)

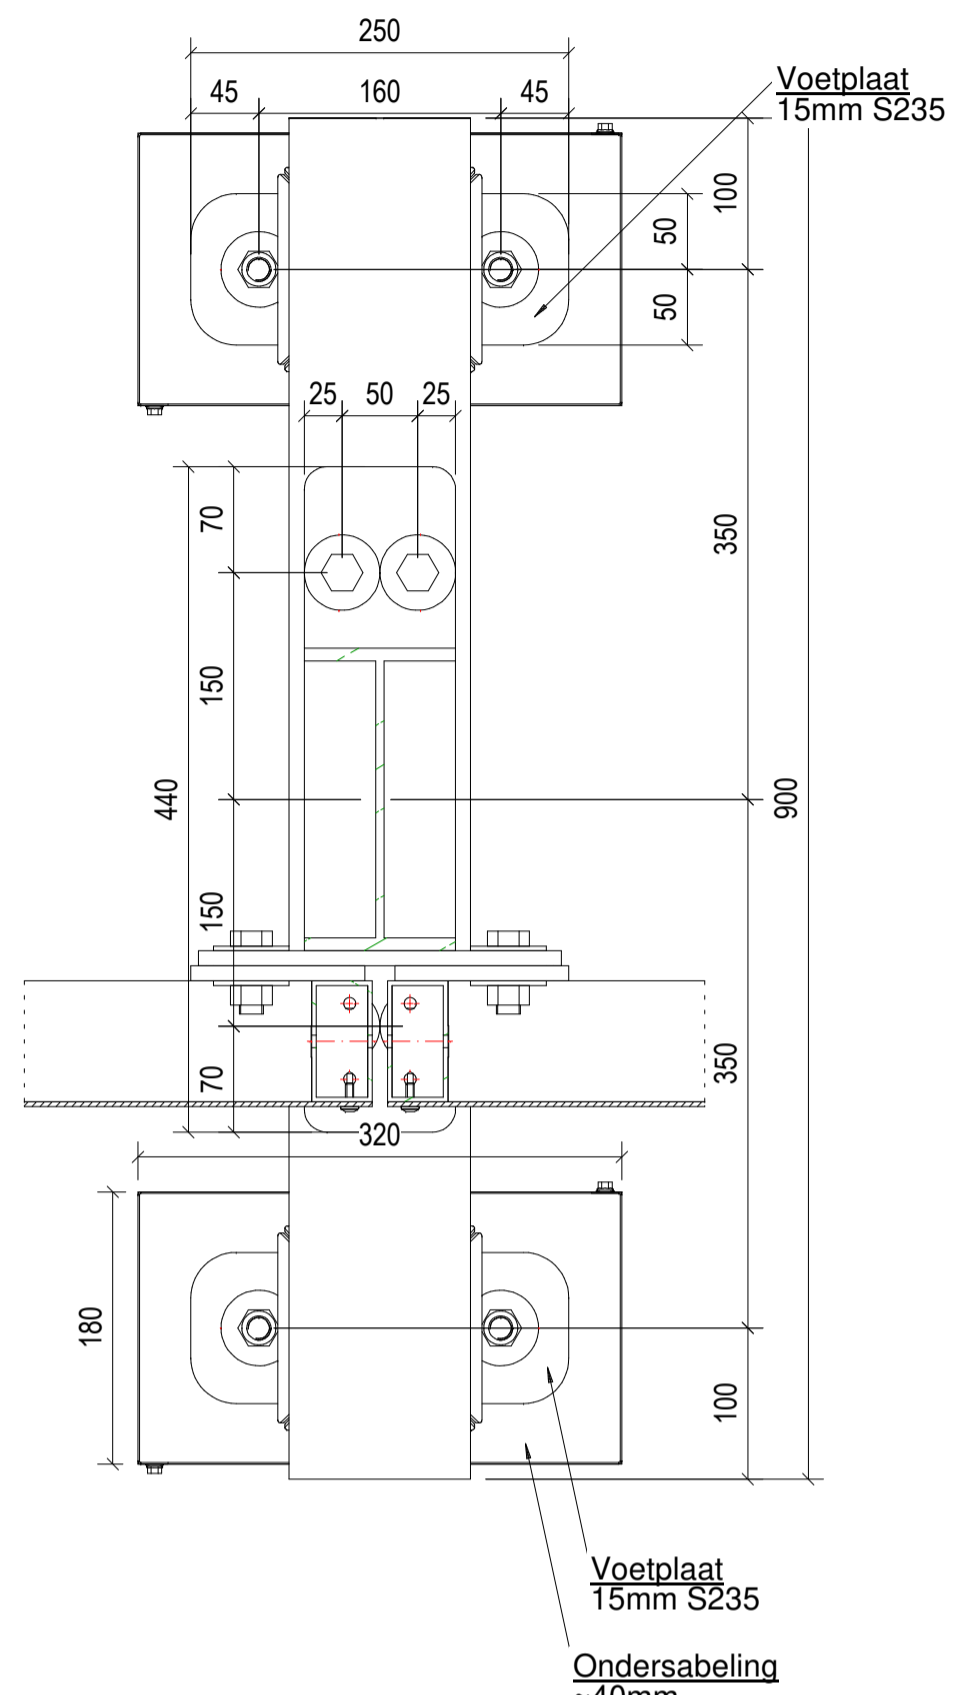

Detail Y

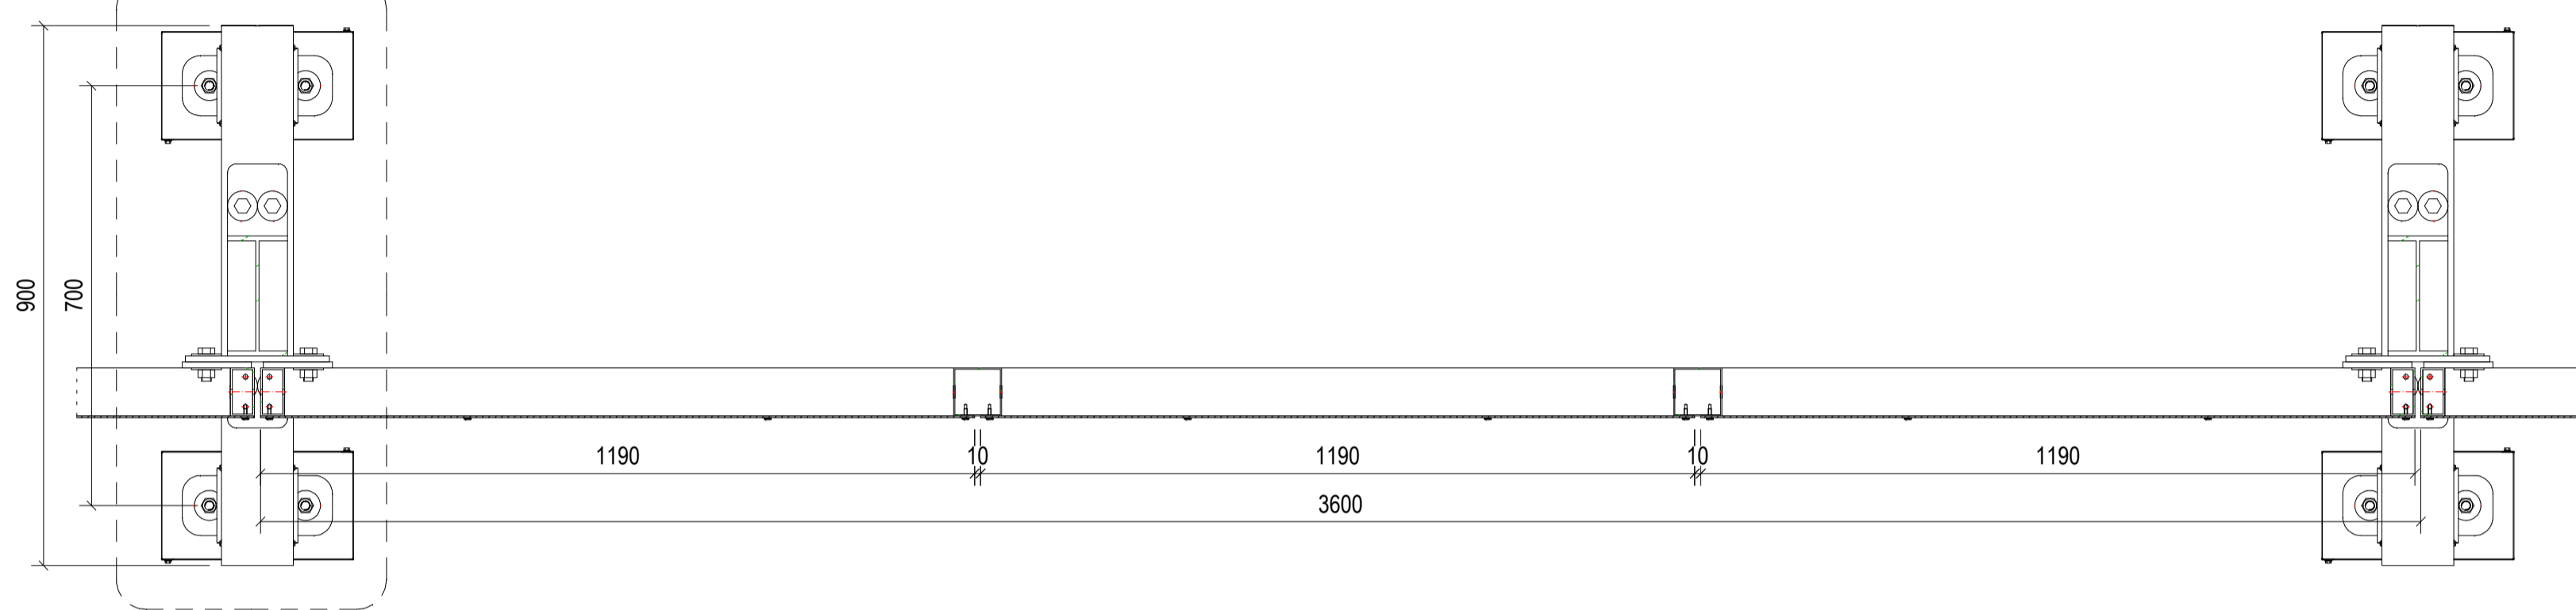


H-H
(1:10)

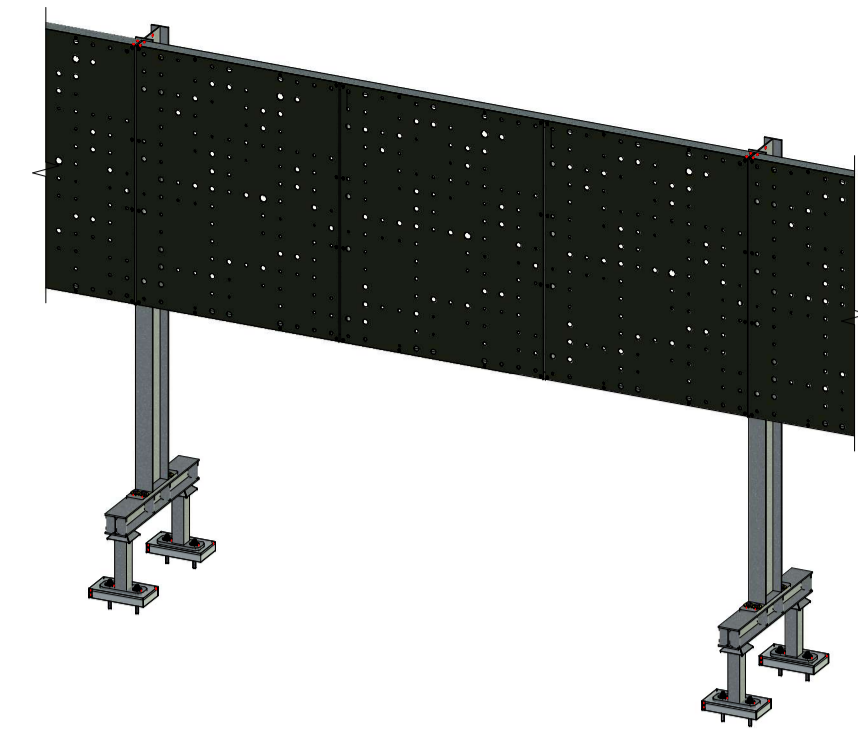

VOORZIJDEN SCHERM

(1:10)

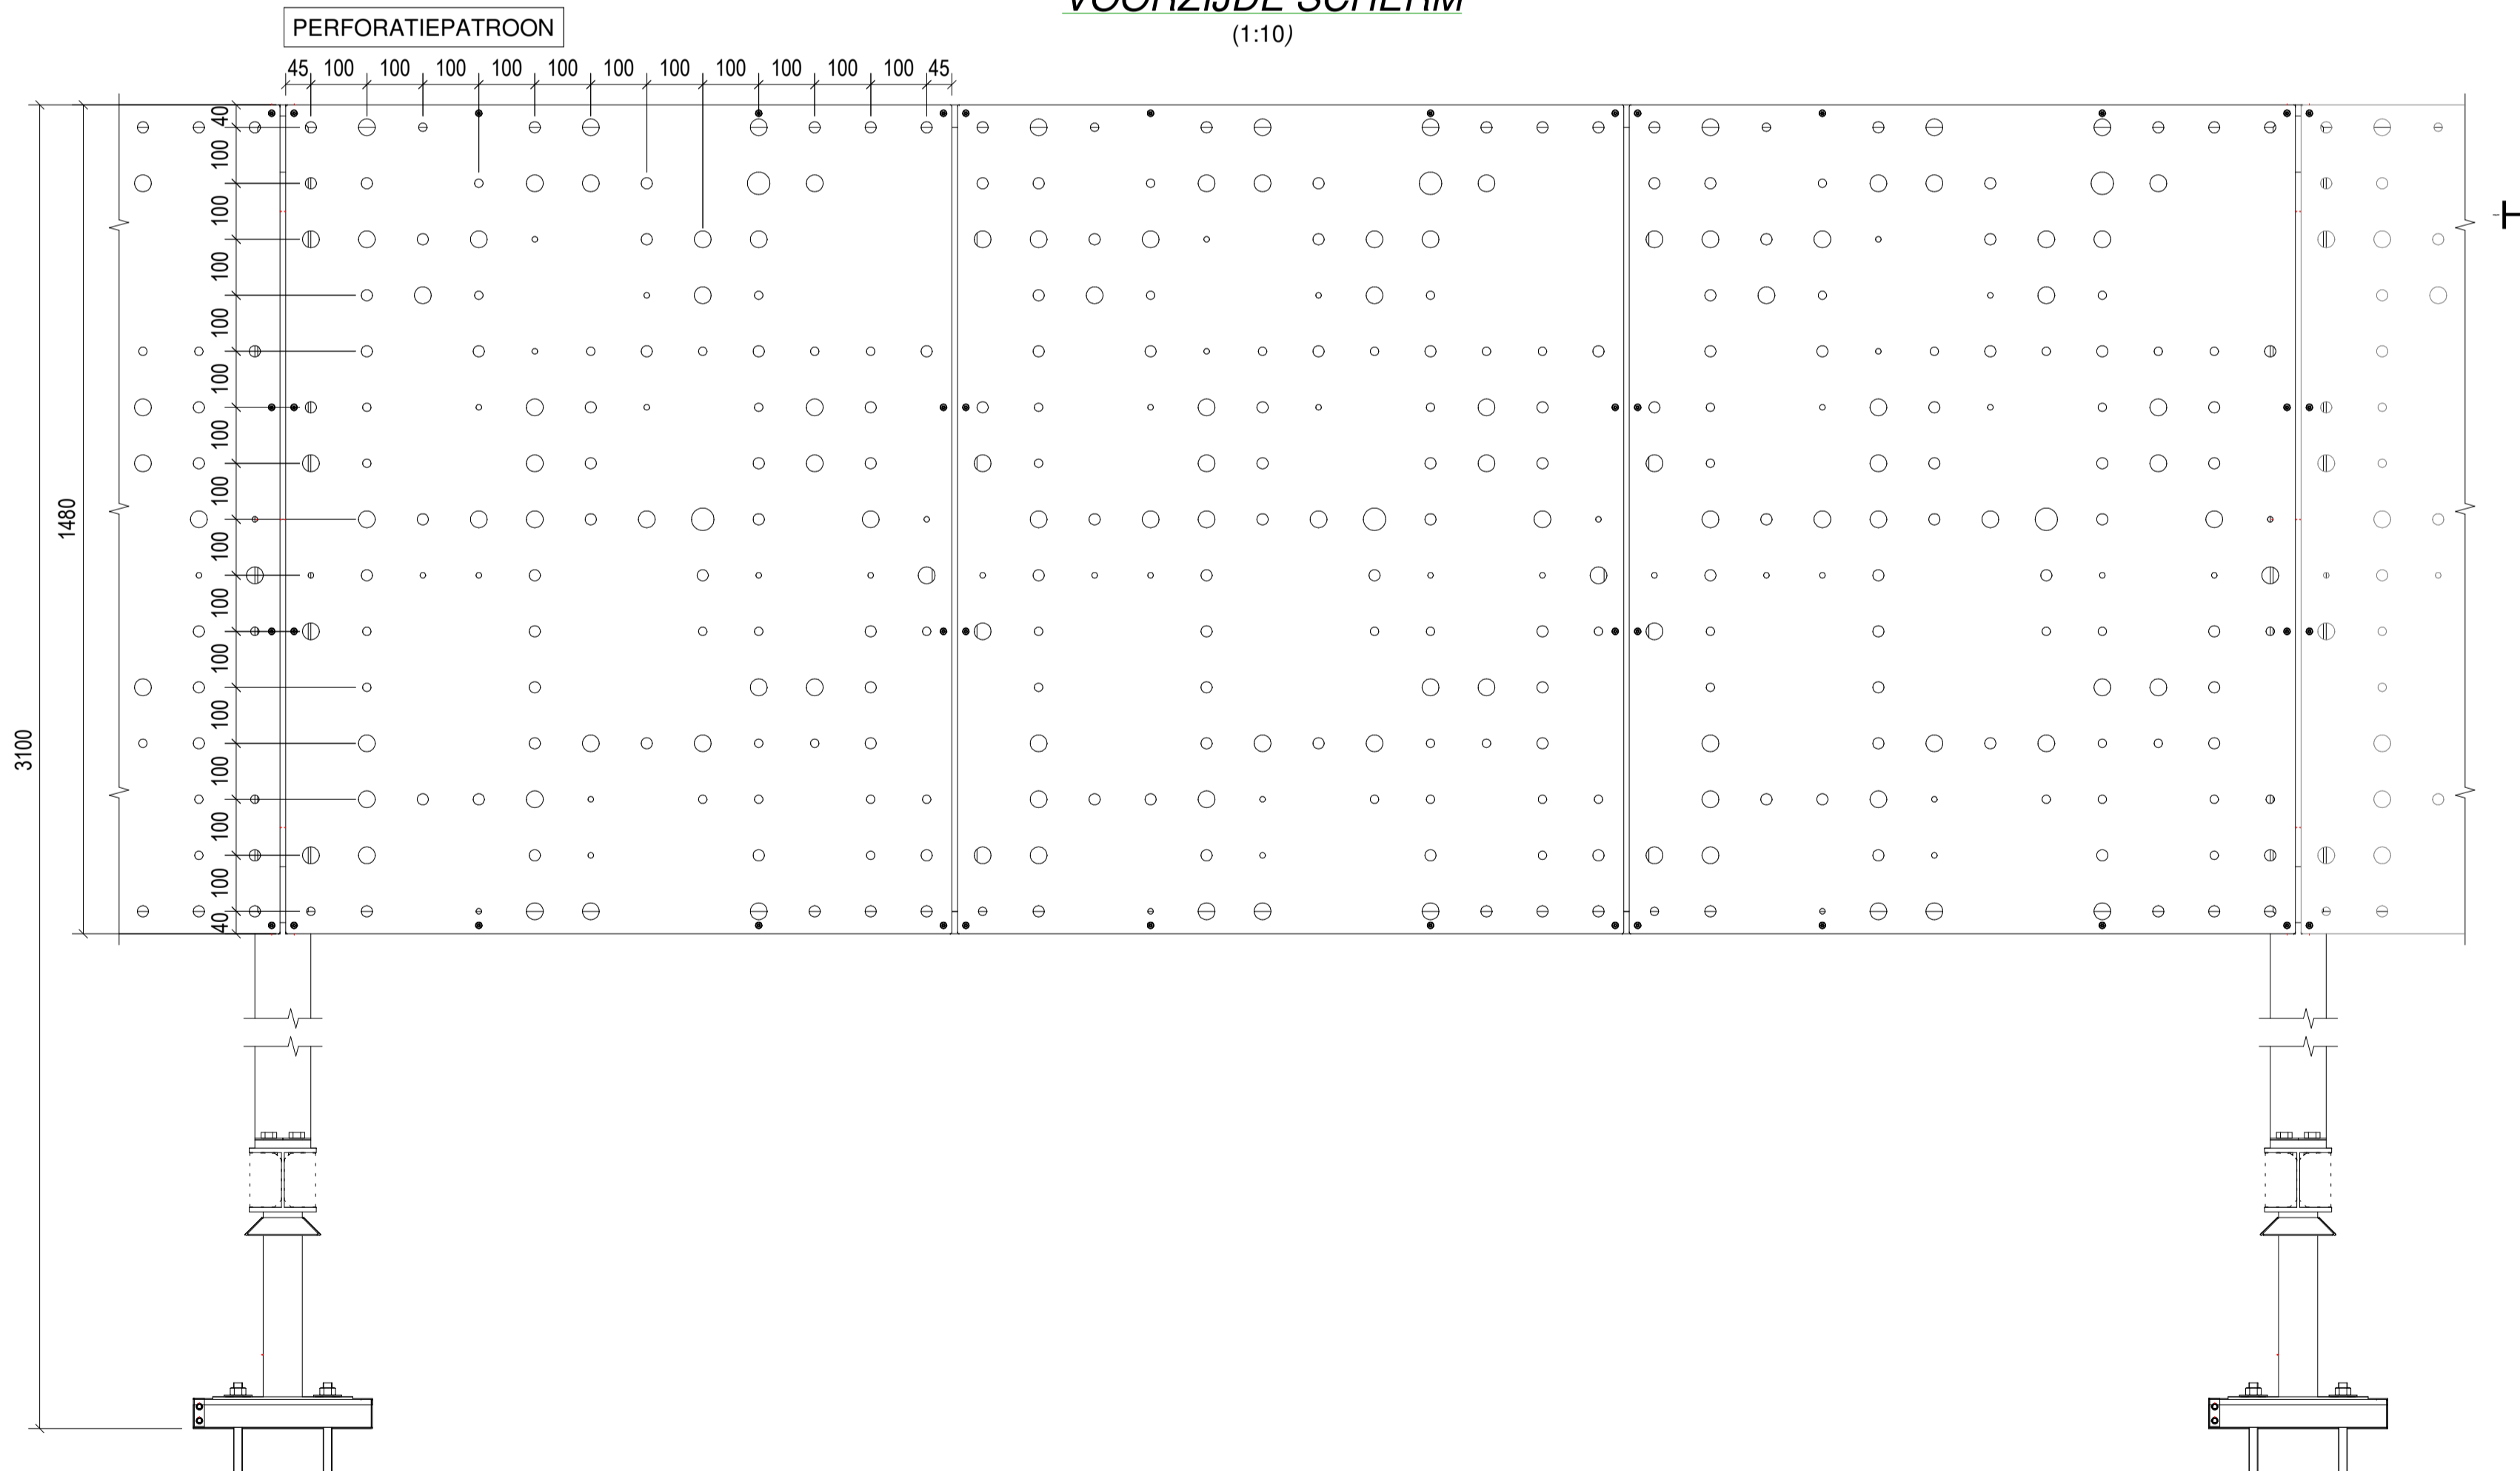

metadecor




Eckerstraat 75 T. +31 (0)38 331 8181 info@metadecor.nl
 8263 CB Kampen F. +31 (0)38 331 0539 www.metadecor.nl

SCHAAL	1:10	DATE	
GETEKEND	JH	2025-11-25	
REVISIE A	Opm_BB	2025-11-25	
REVISIE B			


BENAMING:		KLANT:	
WACKER AMSTERDAM			
Scherm op dakvlak, standaard; dak 1,2,3 & 4		PROJECTNUMMER / TEKENINGNUMMER:	
		P11682 D001	
PROJECTIE	FORMAAT	TOLERANTIES VLGS. DIN 7168	STATUS:
	A1	TOLERANTIEKLASSE: MIDDEN	Ter goedkeuring

Dakopstand, volgens inmeting MD


Voetplaat
10mm S235

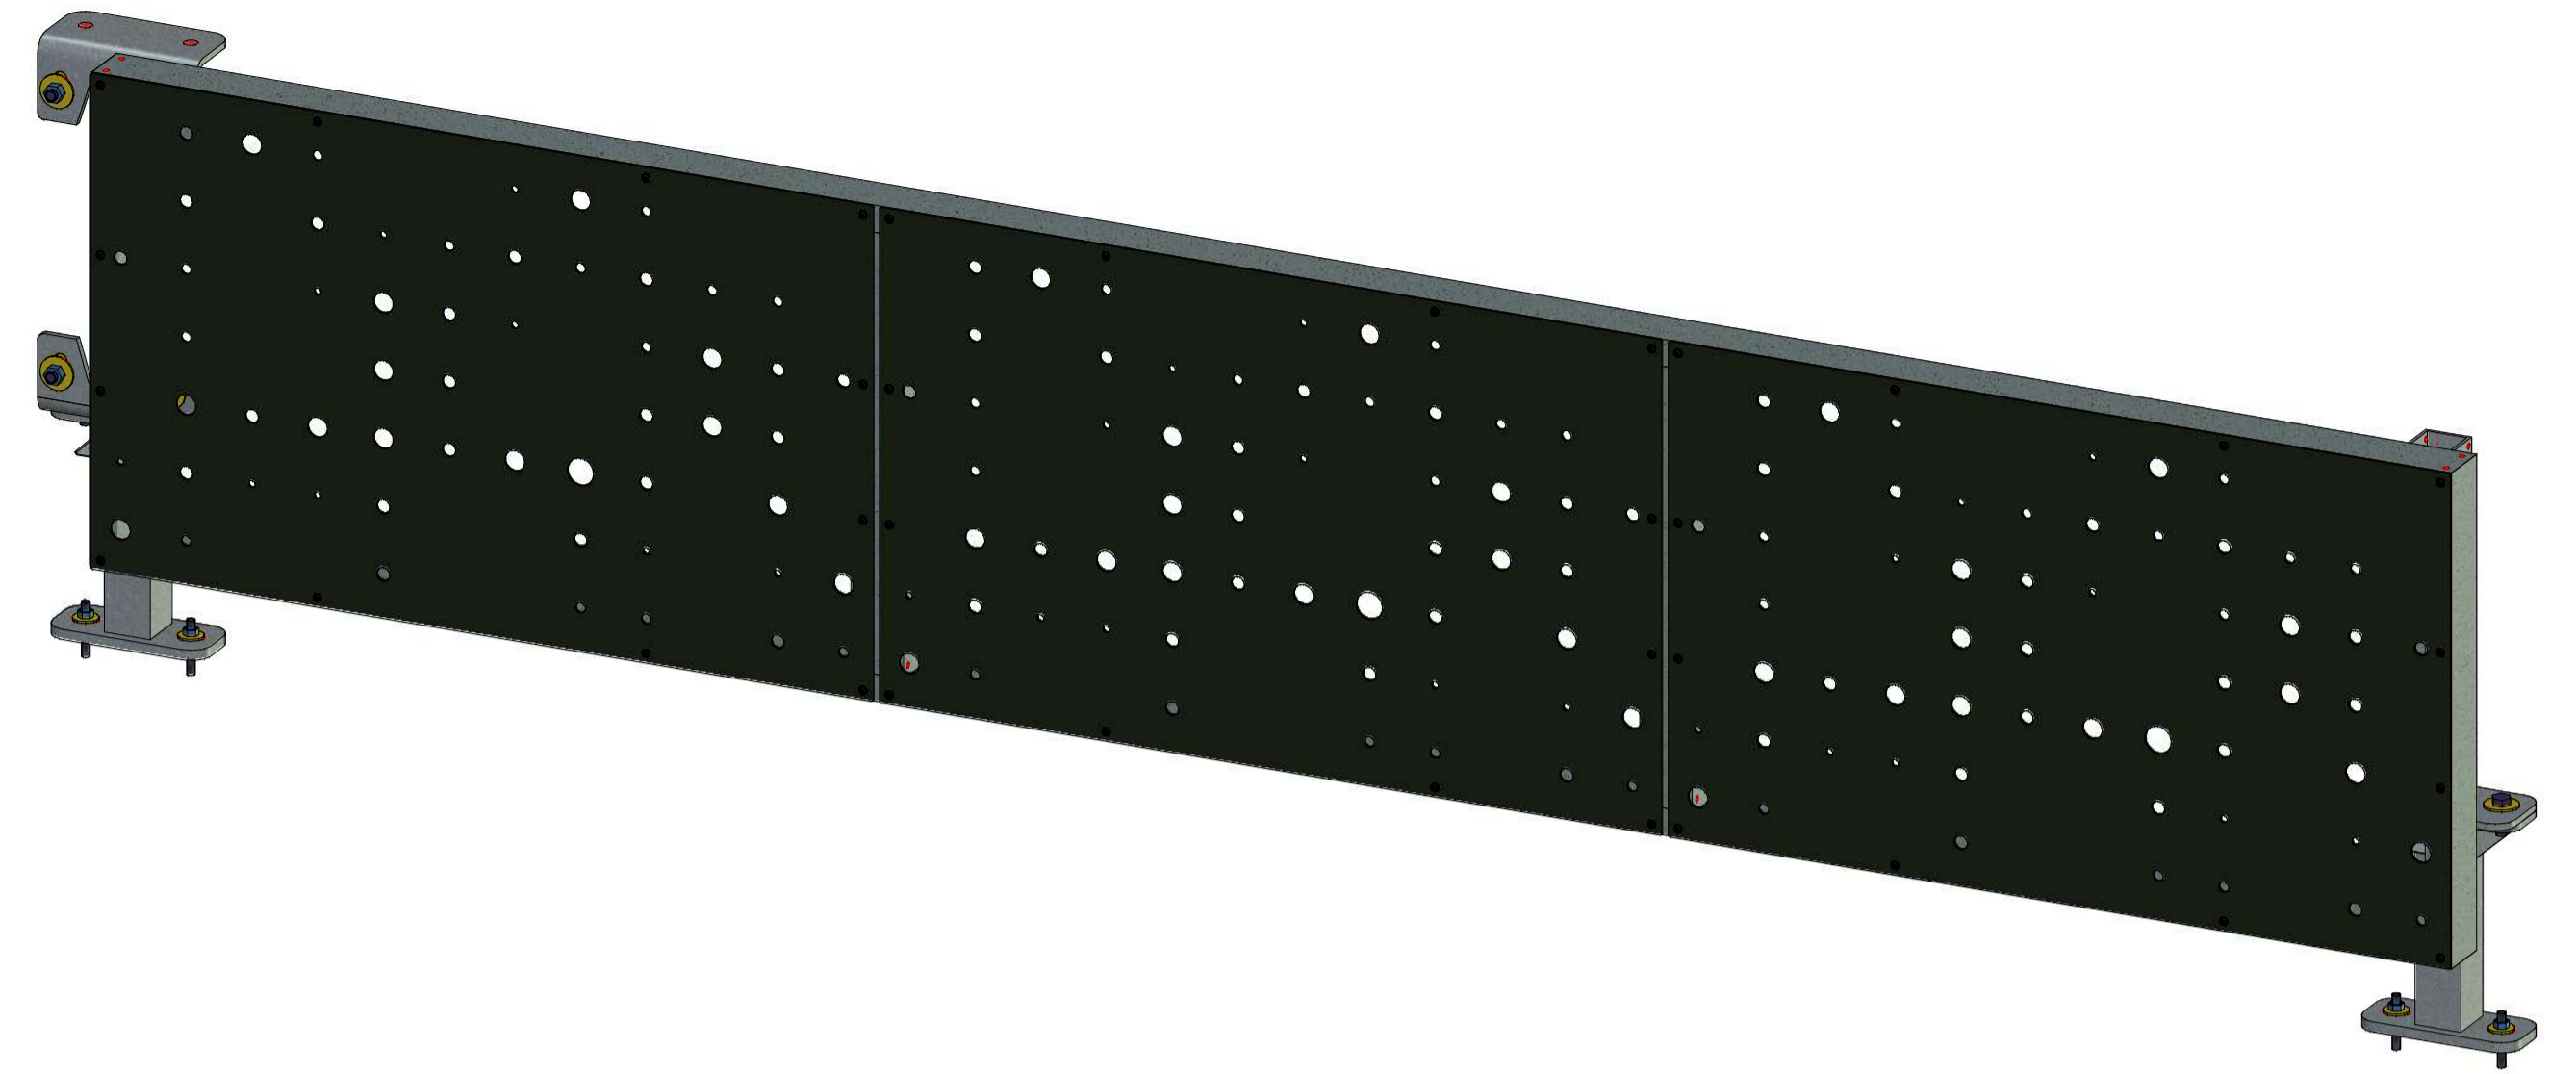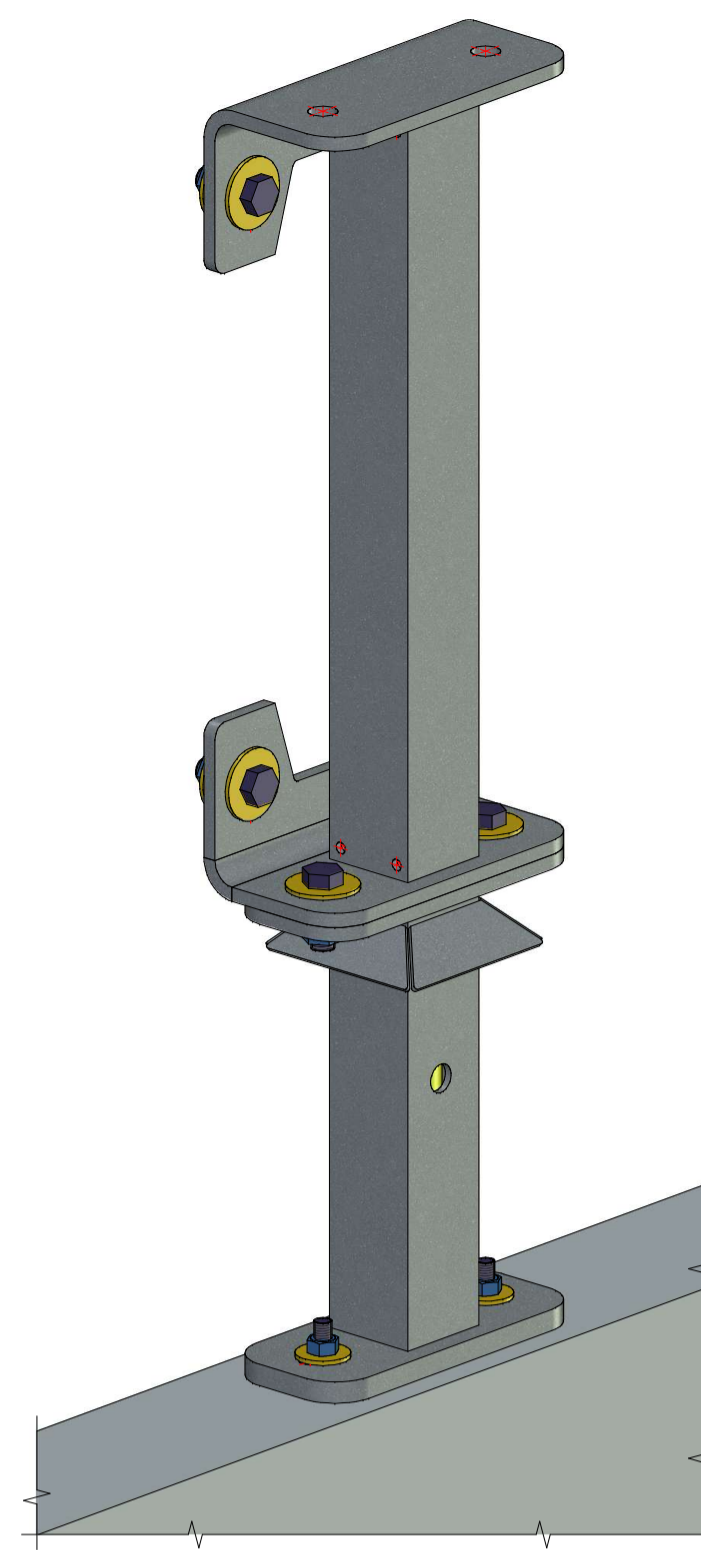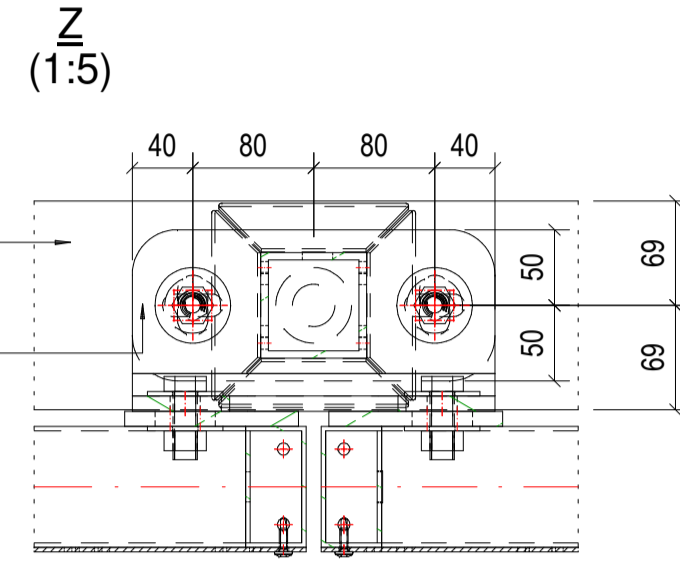


D-D
(1:10)

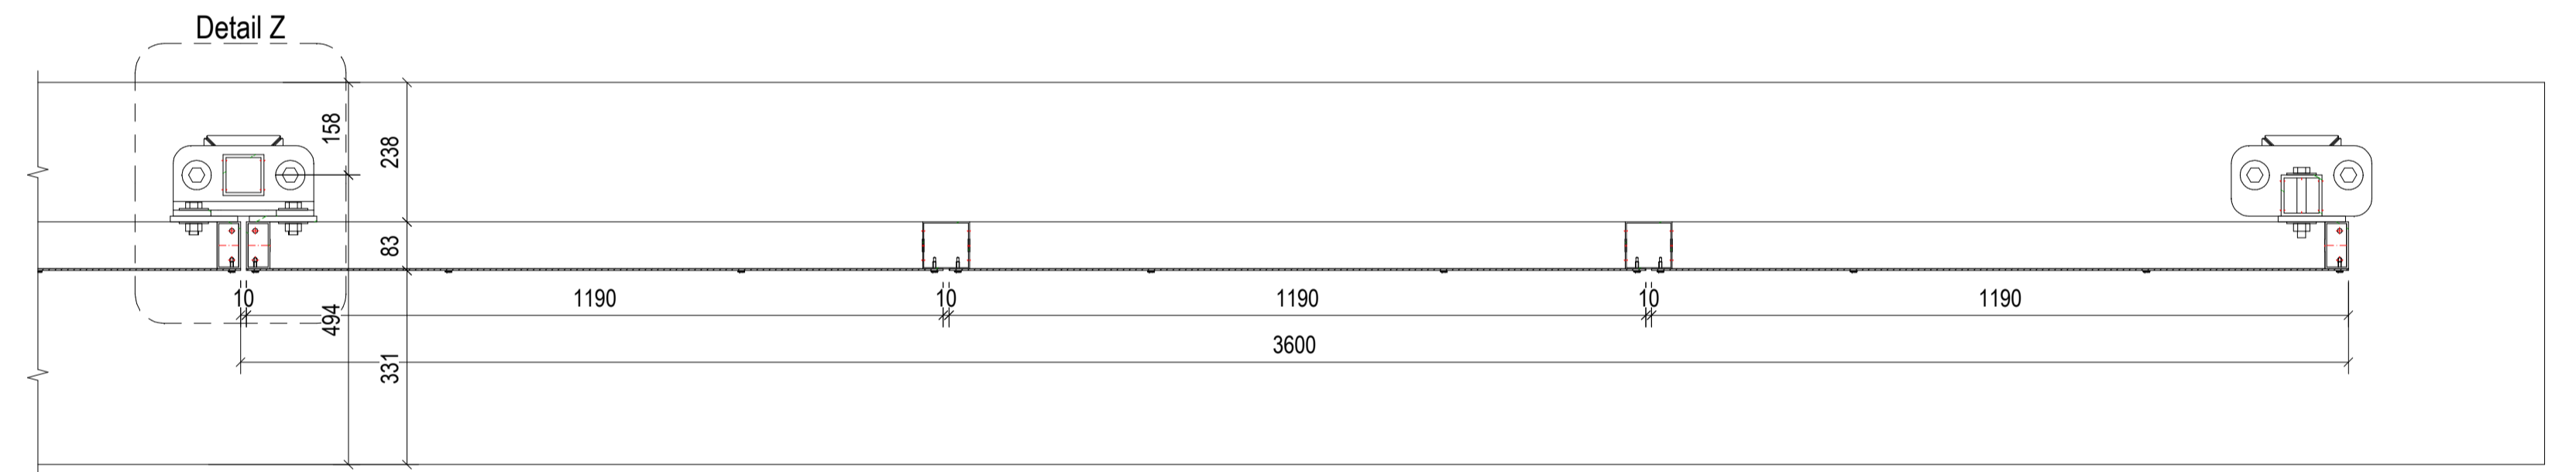

DOORSNEDE SCHERM
(1:5)

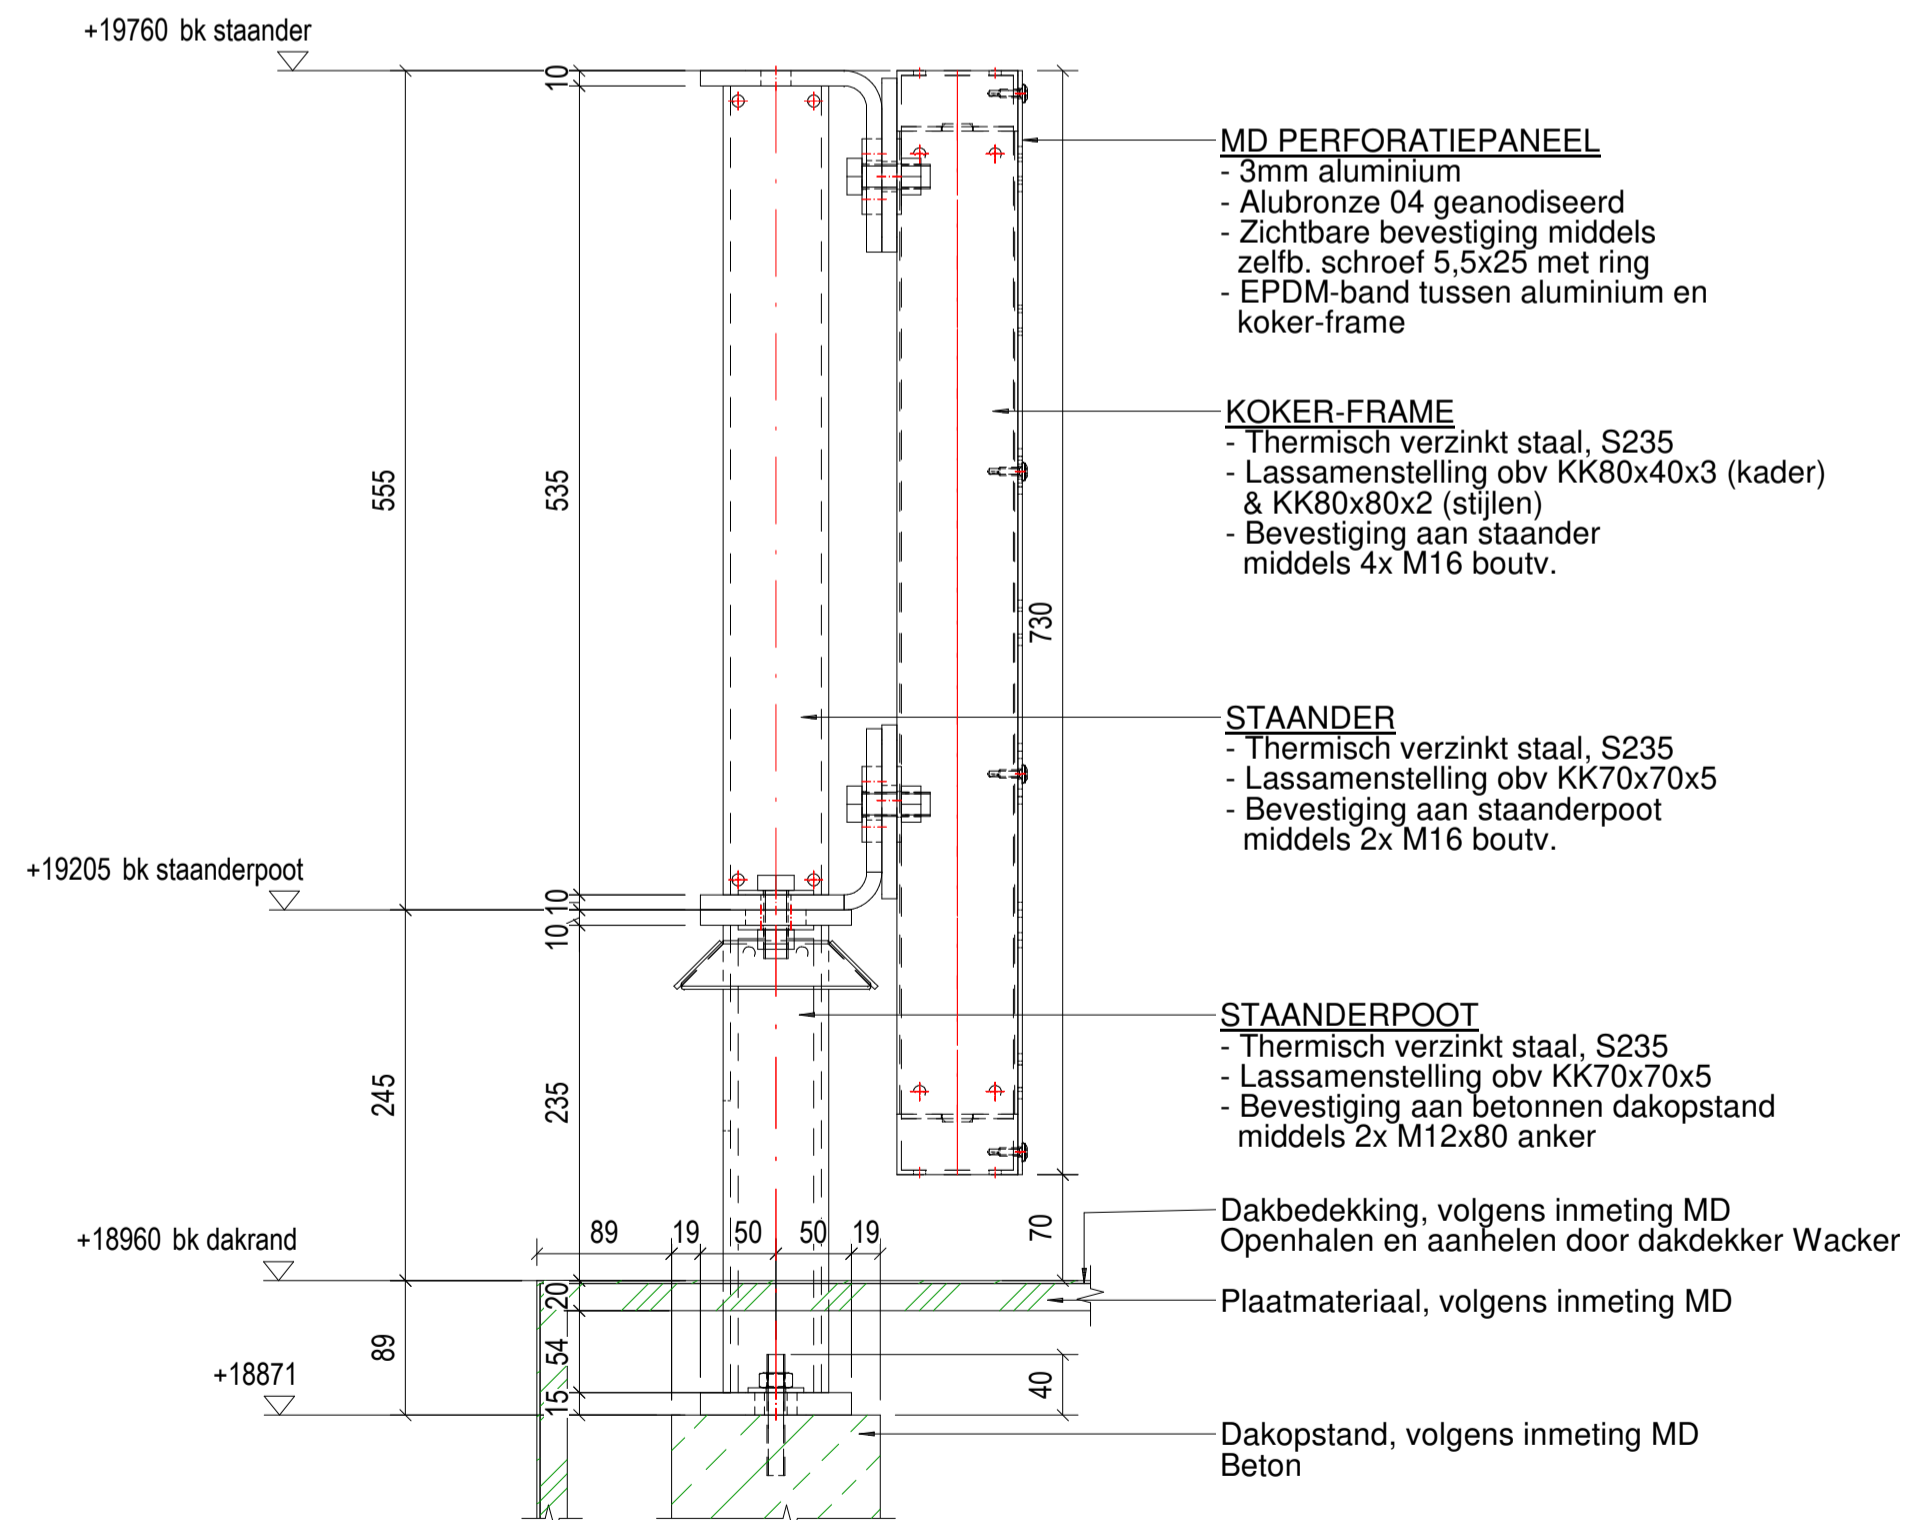

VOORZIJD E SCHERM

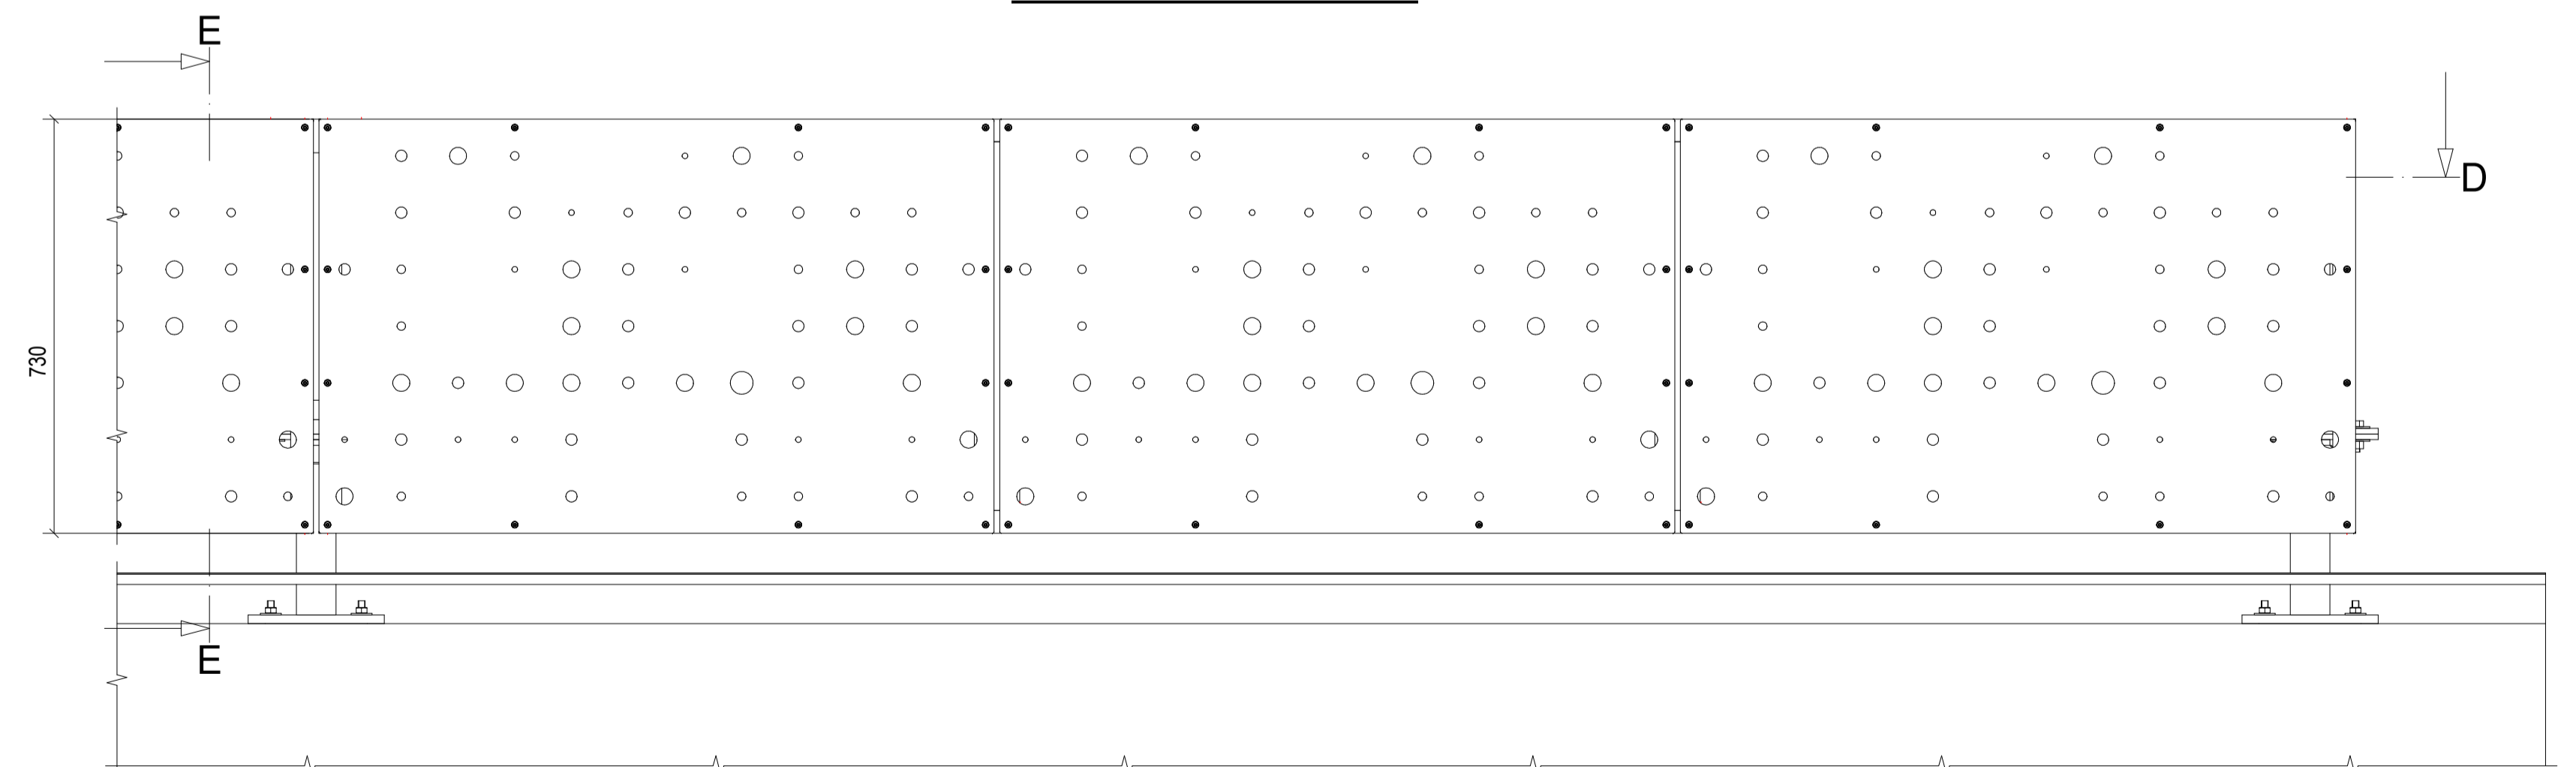

metadecor

Eckerstraat 75 T. +31 (0)38 331 8181 info@metadecor.nl
6263 CB Kampen F. +31 (0)38 331 0539 www.metadecor.nl

BENAMING: WACKER AMSTERDAM

Scherf op dakrand; dak 1

PROJECTIE: FORMAAT: A1 TOLERANTIES VLGS. DIN 7168 TOLERANTIEKLASSE: MIDDEN

SCHAAL: GETEKEND: JH DATE: 2026-01-20



REVISIE A: Opm_BB 2025-11-25
REVISIE B:

KLANT:


PROJECTNUMMER / TEKENINGNUMMER:

P11682 D002

STATUS: Ter goedkeuring

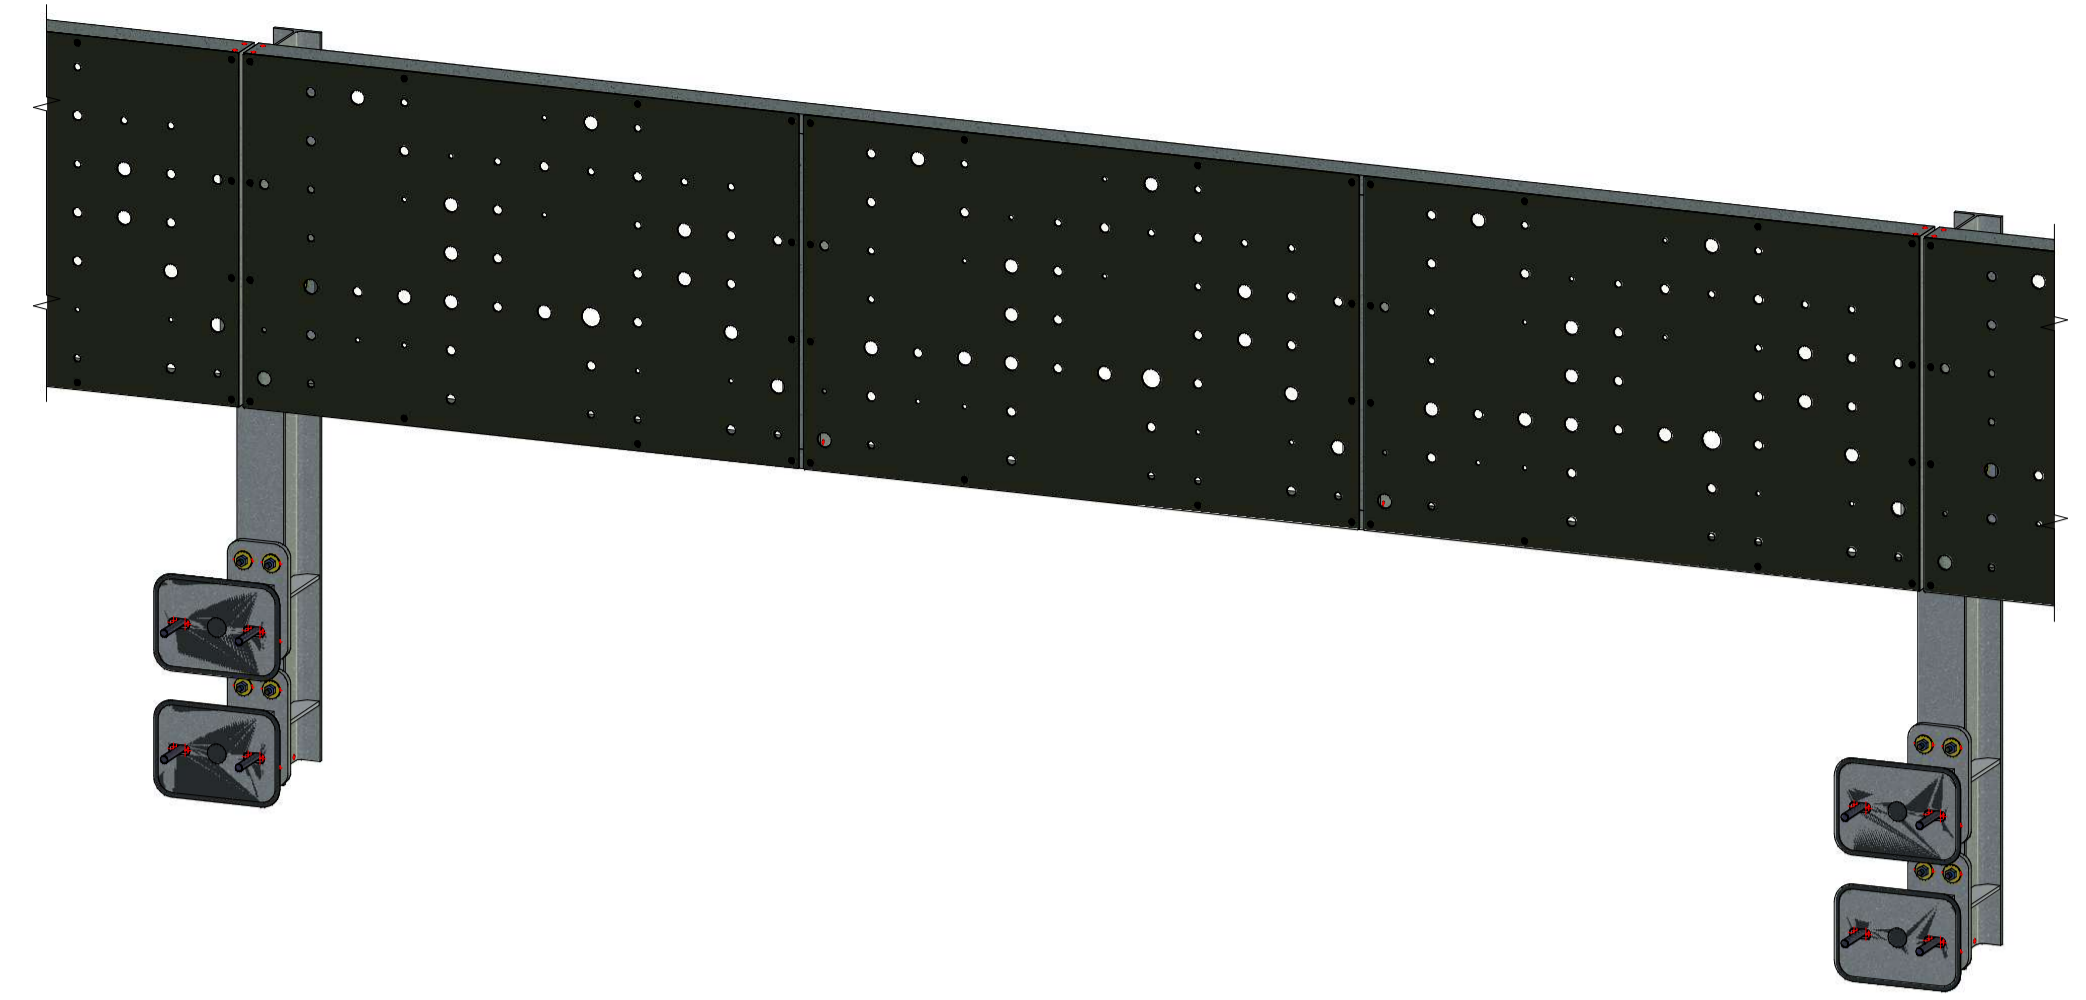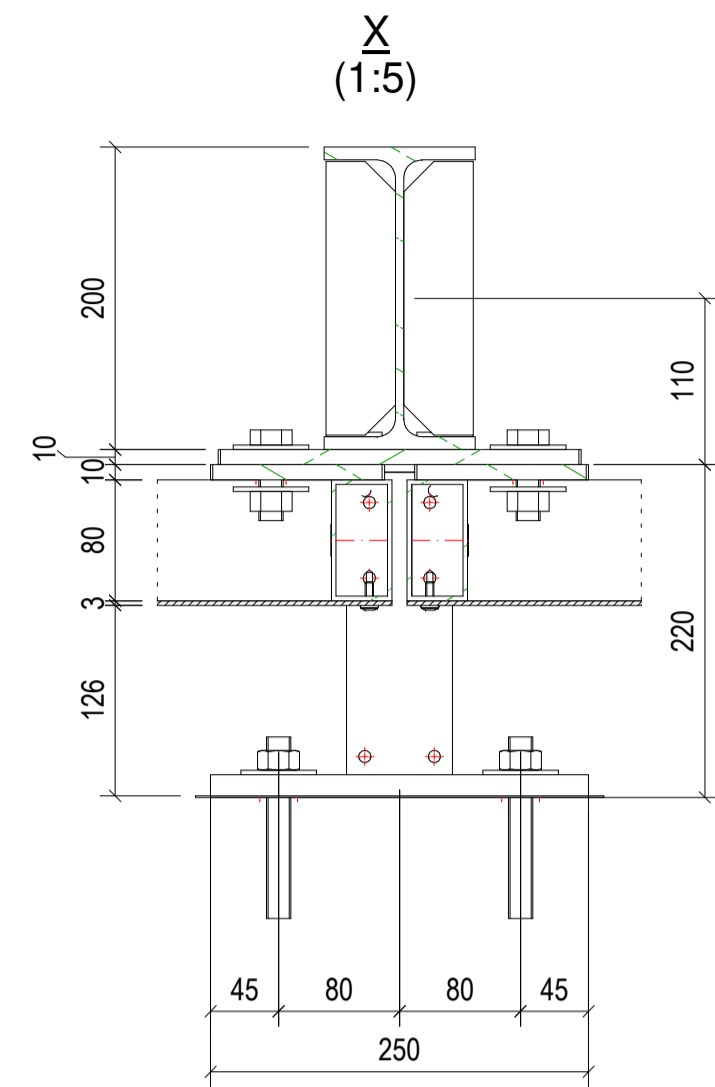

DOORSNEDE SCHERM
(1:5)

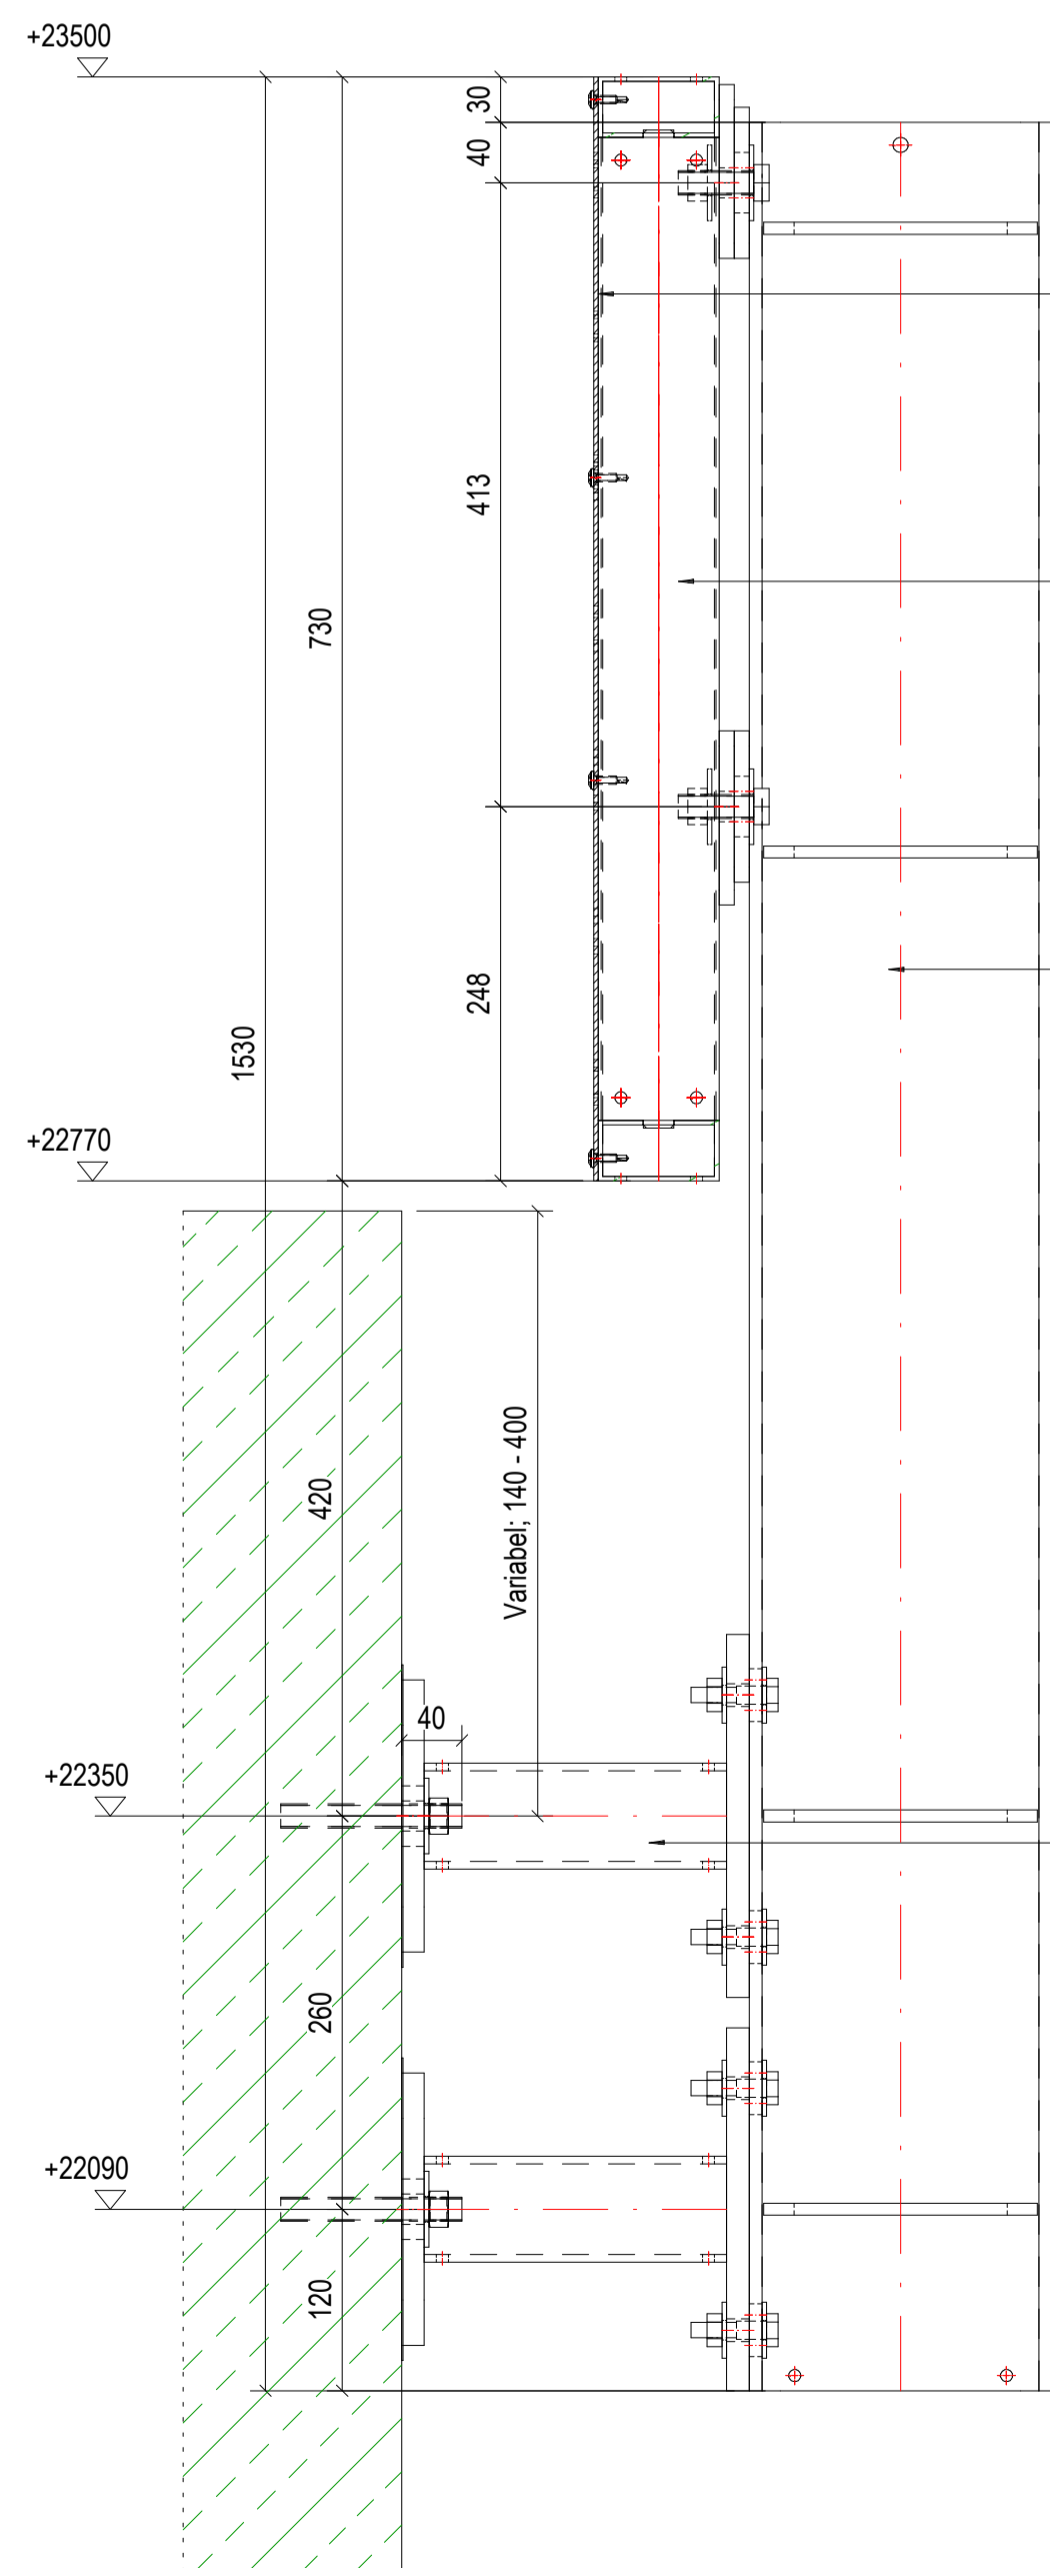


MD PERFORATIEPANEEL
- 3mm aluminium
- Alubronze 04 geanodiseerd
- Zichtbare bevestiging middels zelfb. schroef 5,5x25 met ring
- EPDM-band tussen aluminium en koker-frame

KOKER-FRAME
- Thermisch verzinkt staal, S235
- Lassenstelling obv KK80x40x3 (kader) & KK80x80x2 (stijlen)
- Bevestiging aan staander middels 4x M16 boutv.



STAANDER
- Thermisch verzinkt staal, S235
- Lassenstelling obv IPE200
- Bevestiging aan wandconsole middels 8x M12 boutv.

WANDCONSOLE
- Thermisch verzinkt staal, S235
- Lassenstelling obv KK70x70x5
- Bevestiging aan betonnen dakopstand middels 4x M16x120-anker

B-B
(1:10)

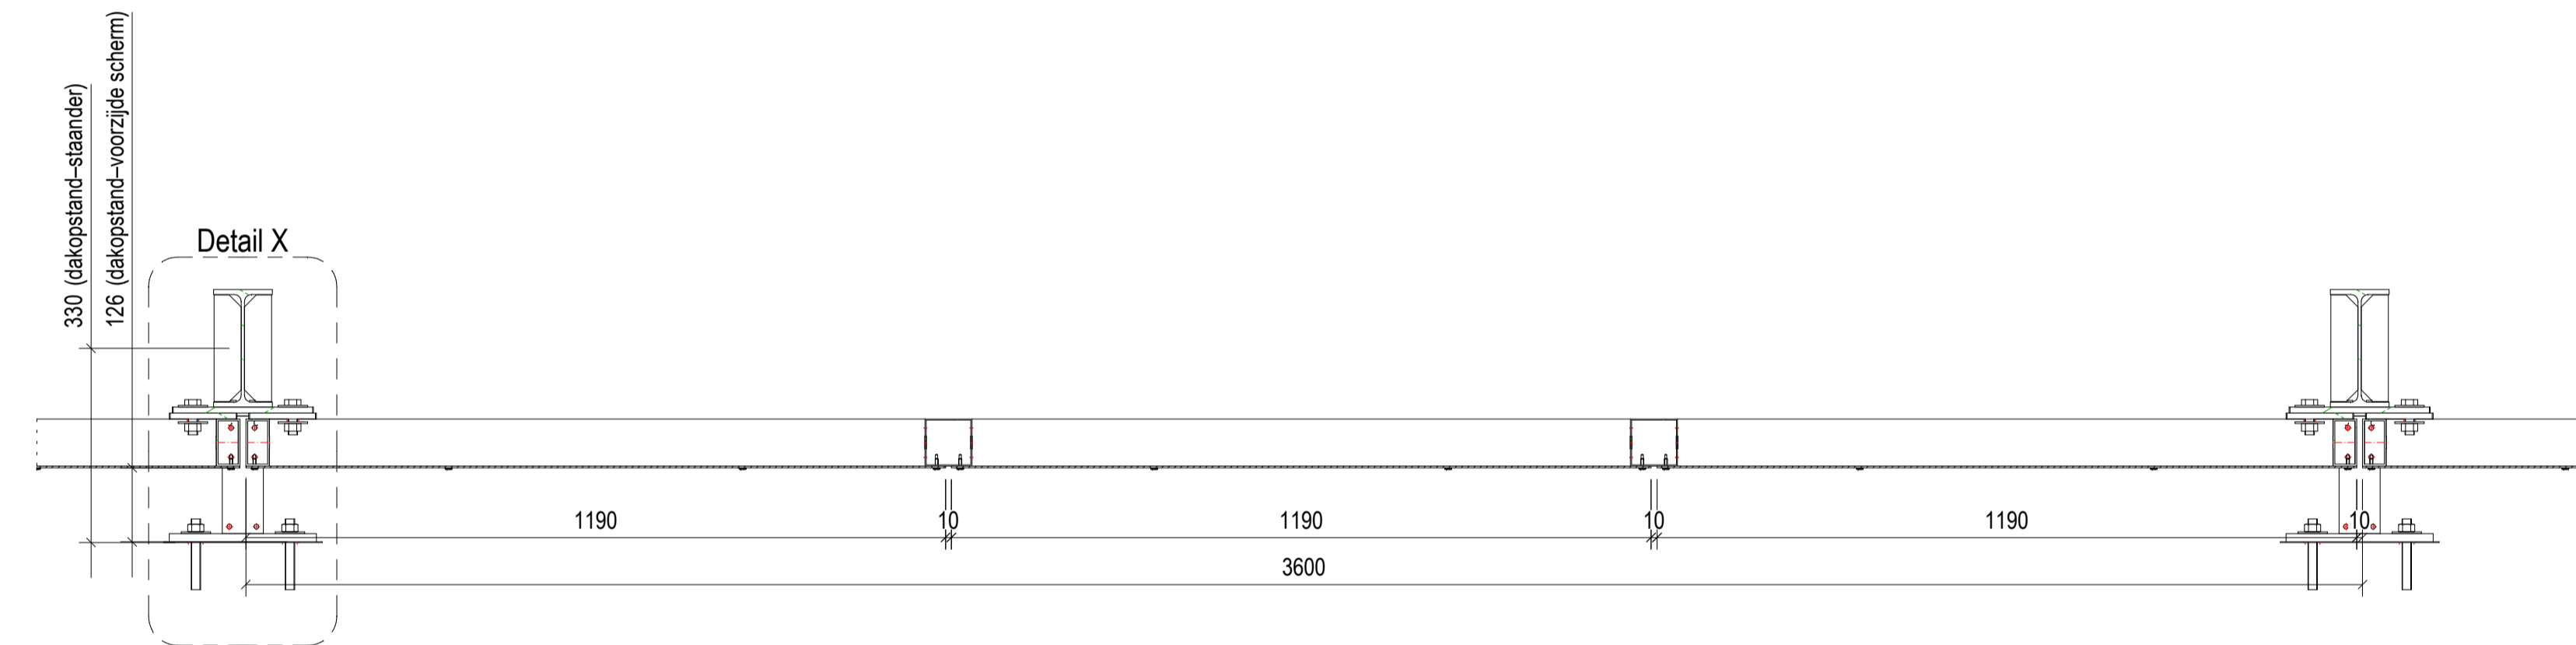

VOORZIJDEN SCHERM


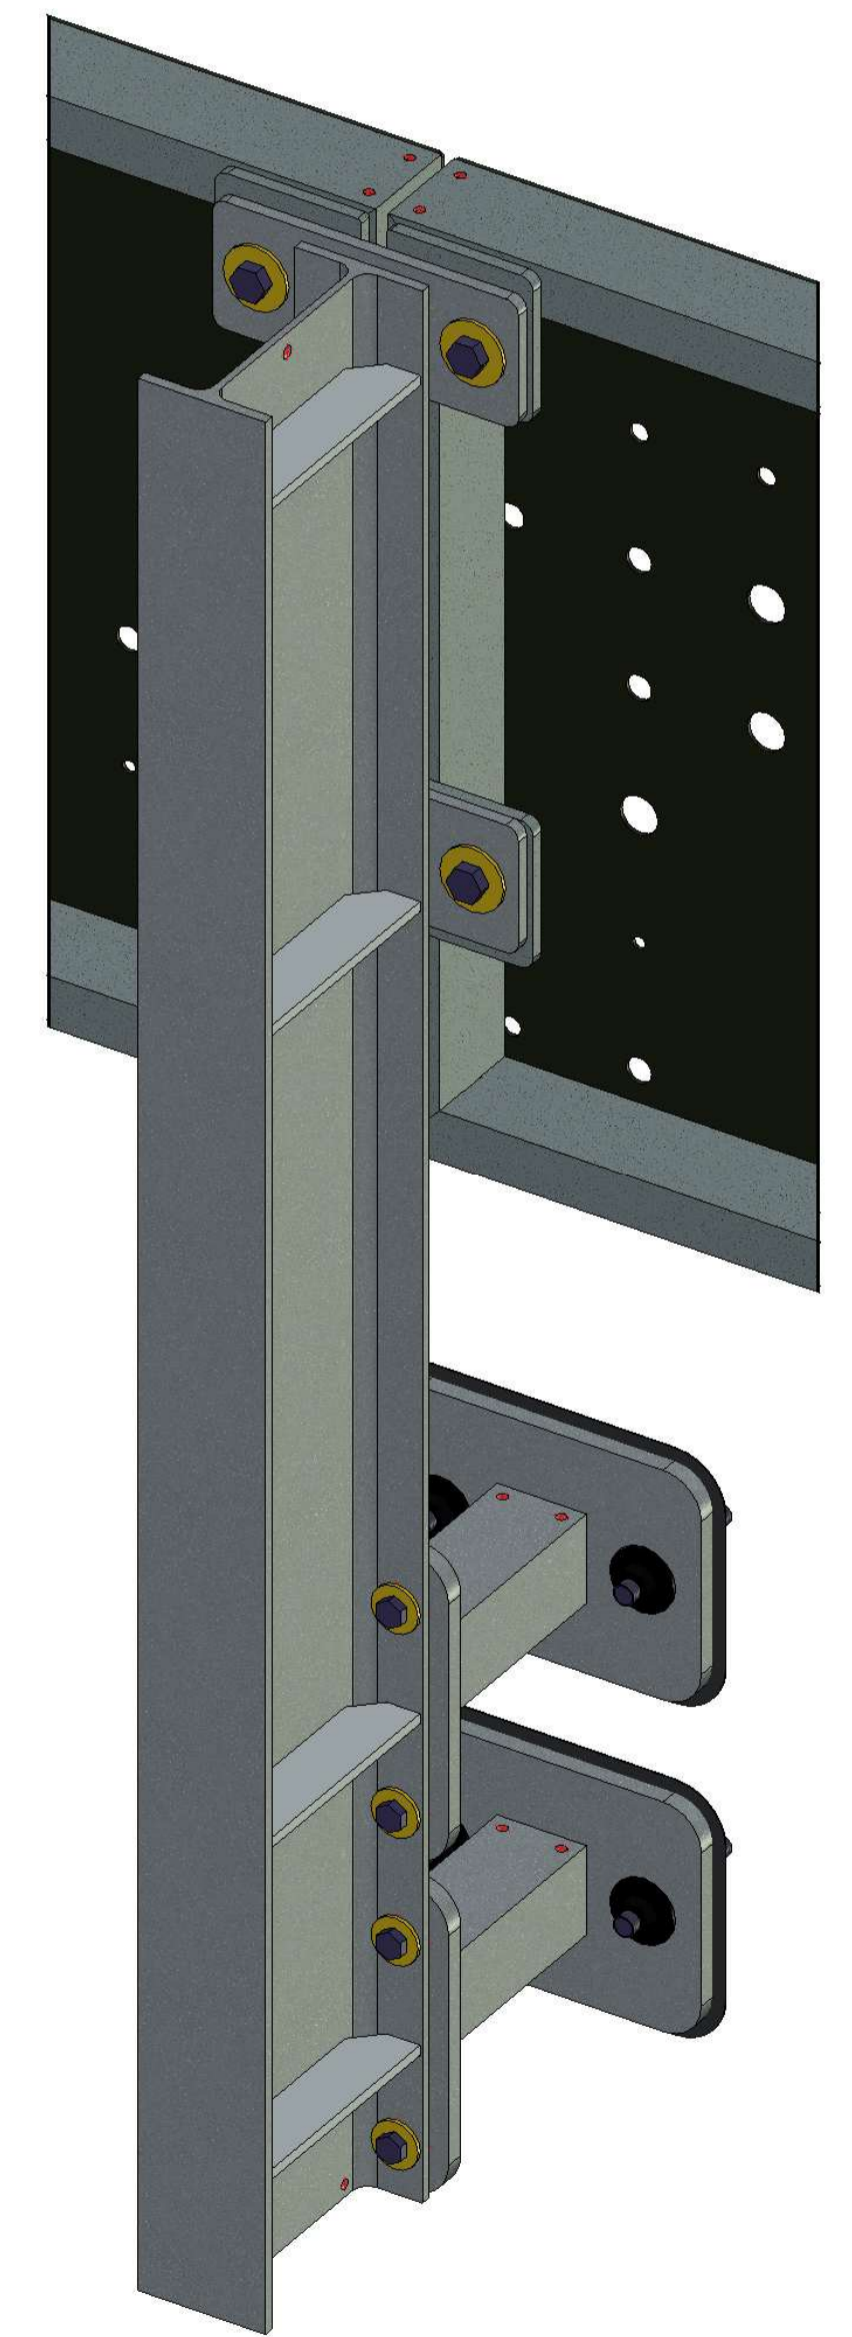
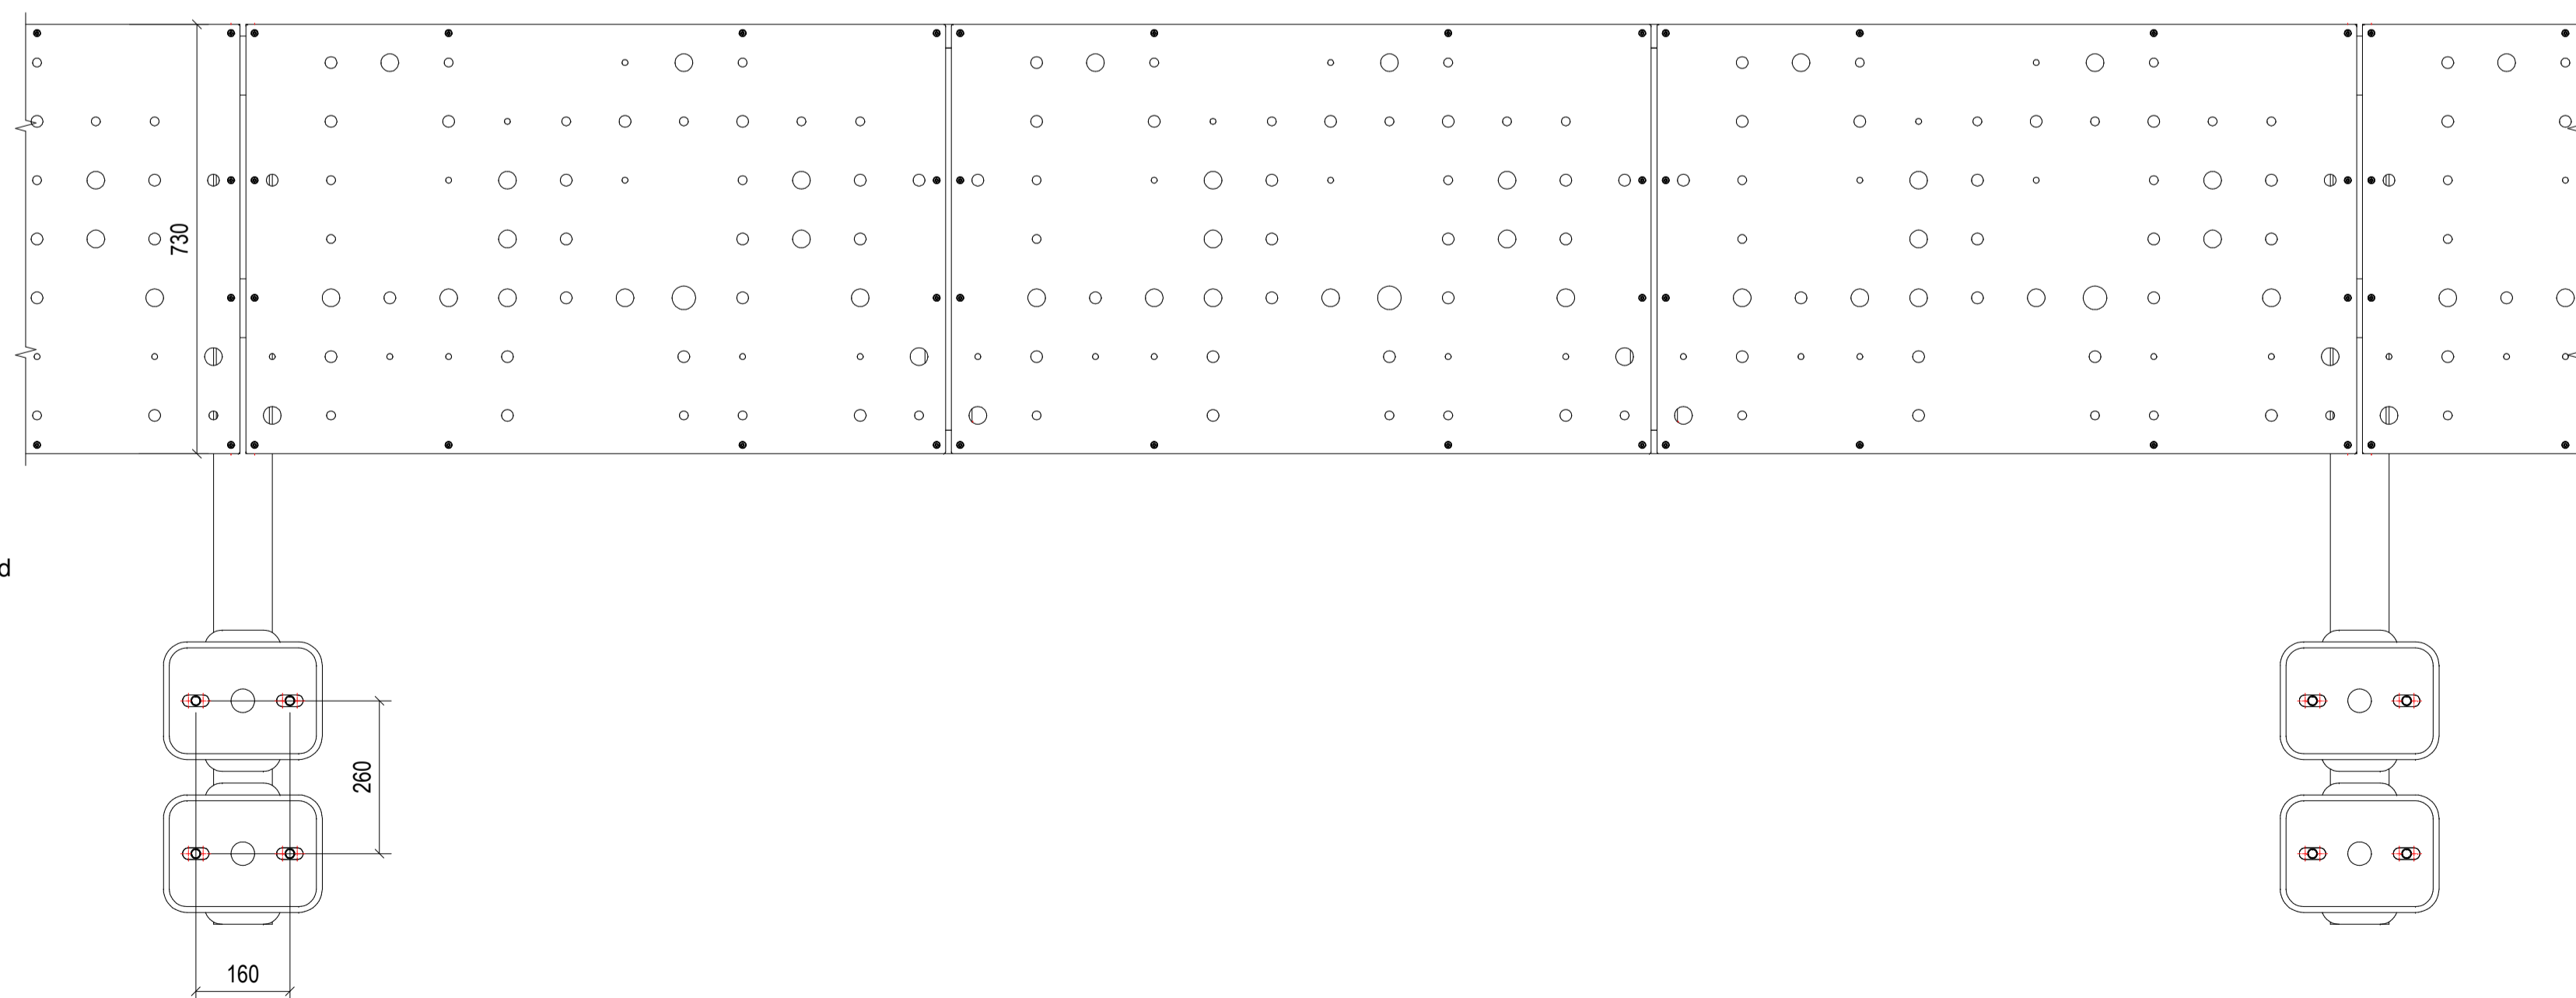


metadecor




Eckerstraat 75 T. +31 (0)38 331 8181 info@metadecor.nl
6263 CB Kampen F. +31 (0)38 331 0539 www.metadecor.nl

SCHAAL	DATE
GETEKEND JH	2026-01-20
REVISIE A Opm_BB	2025-11-25
REVISIE B	

BENAMING: WACKER AMSTERDAM		PROJECTNUMMER / TEKENINGNUMMER: P11682 D003	
Scherm aan dakopstand (dak 5)		STATUS: Ter goedkeuring	
PROJECTIE	FORMAAT A1	TOLERANTIES VLGS. DIN 7169	TOLERANTIEKLASSE: Middel

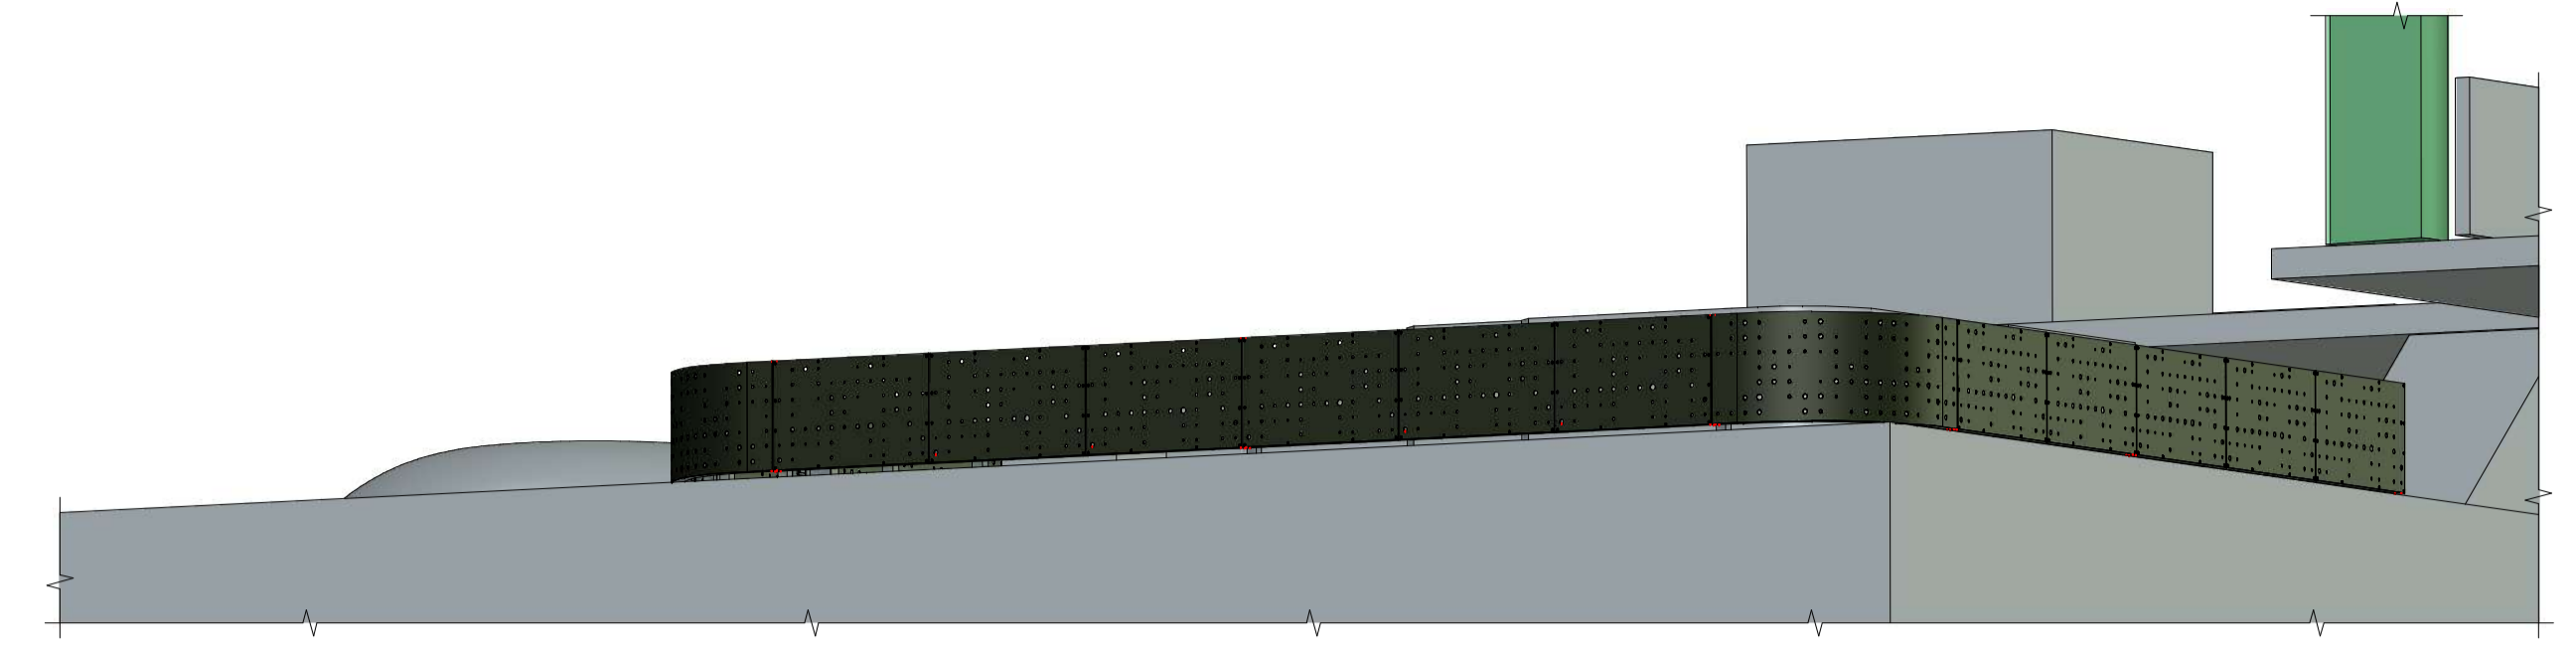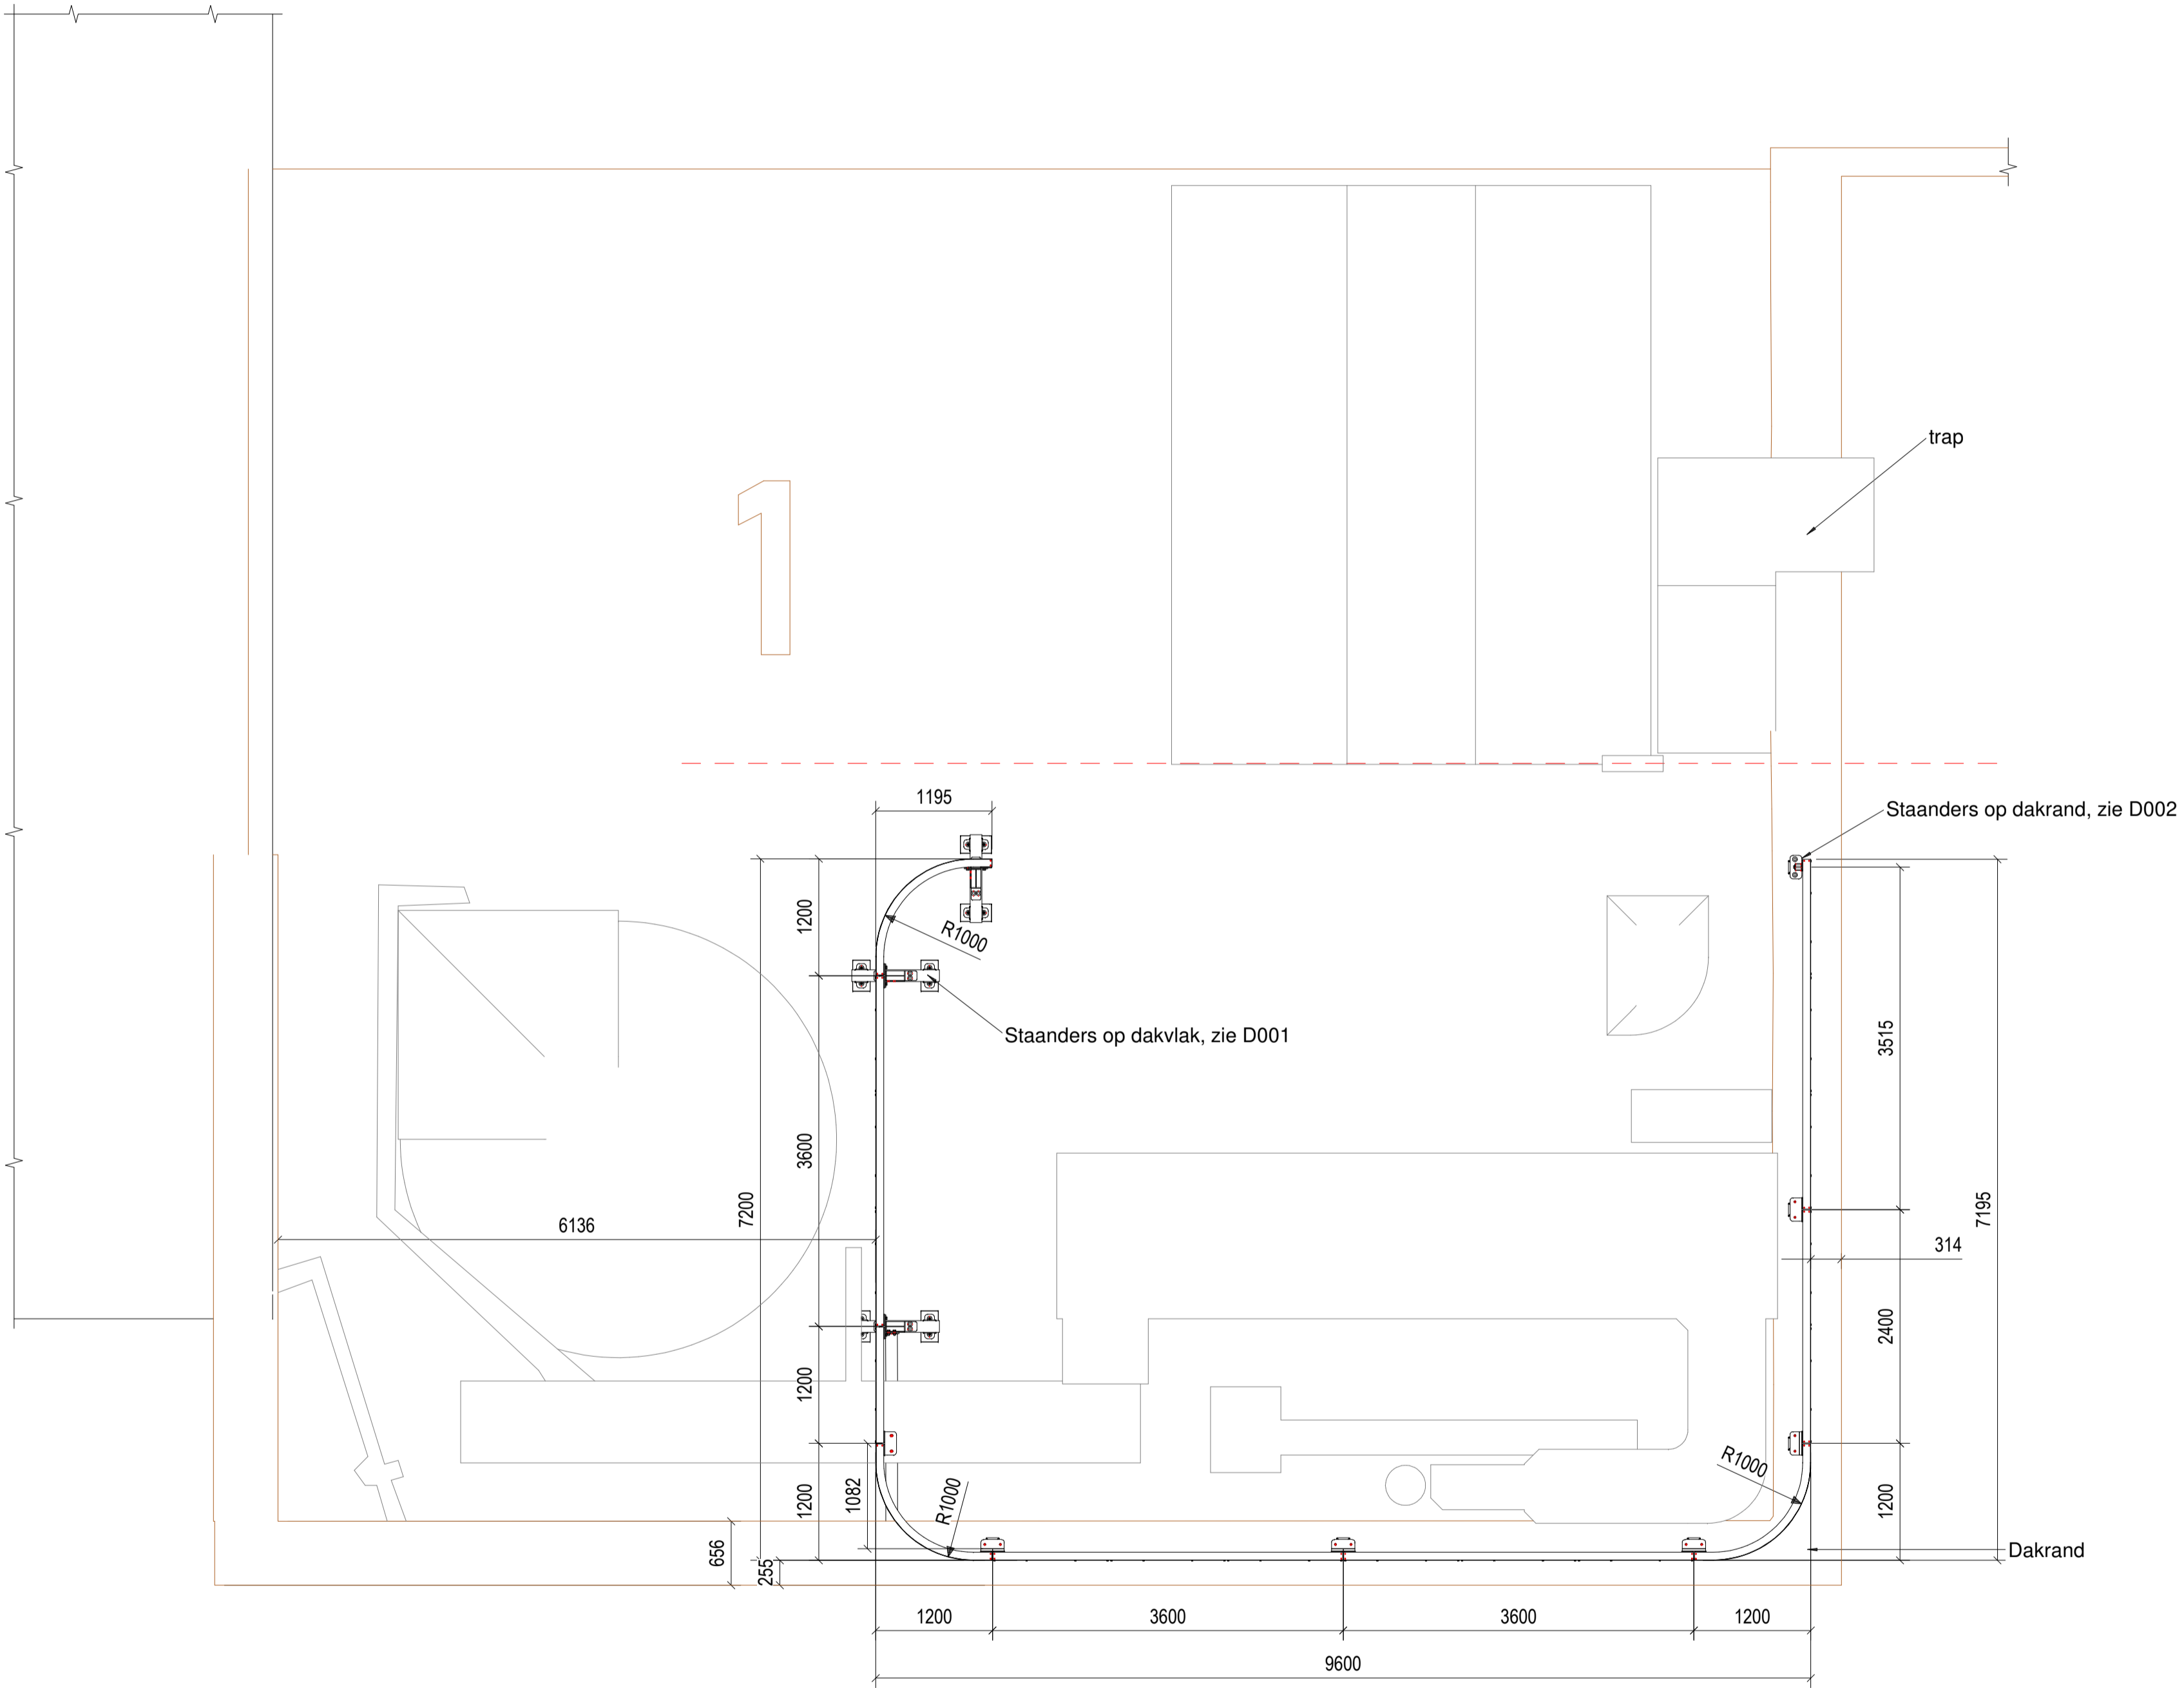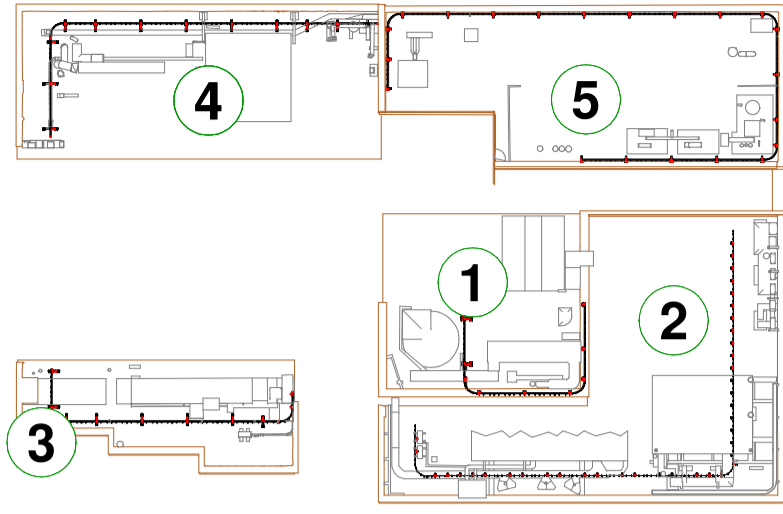

3D-aanzicht met puntenwolk

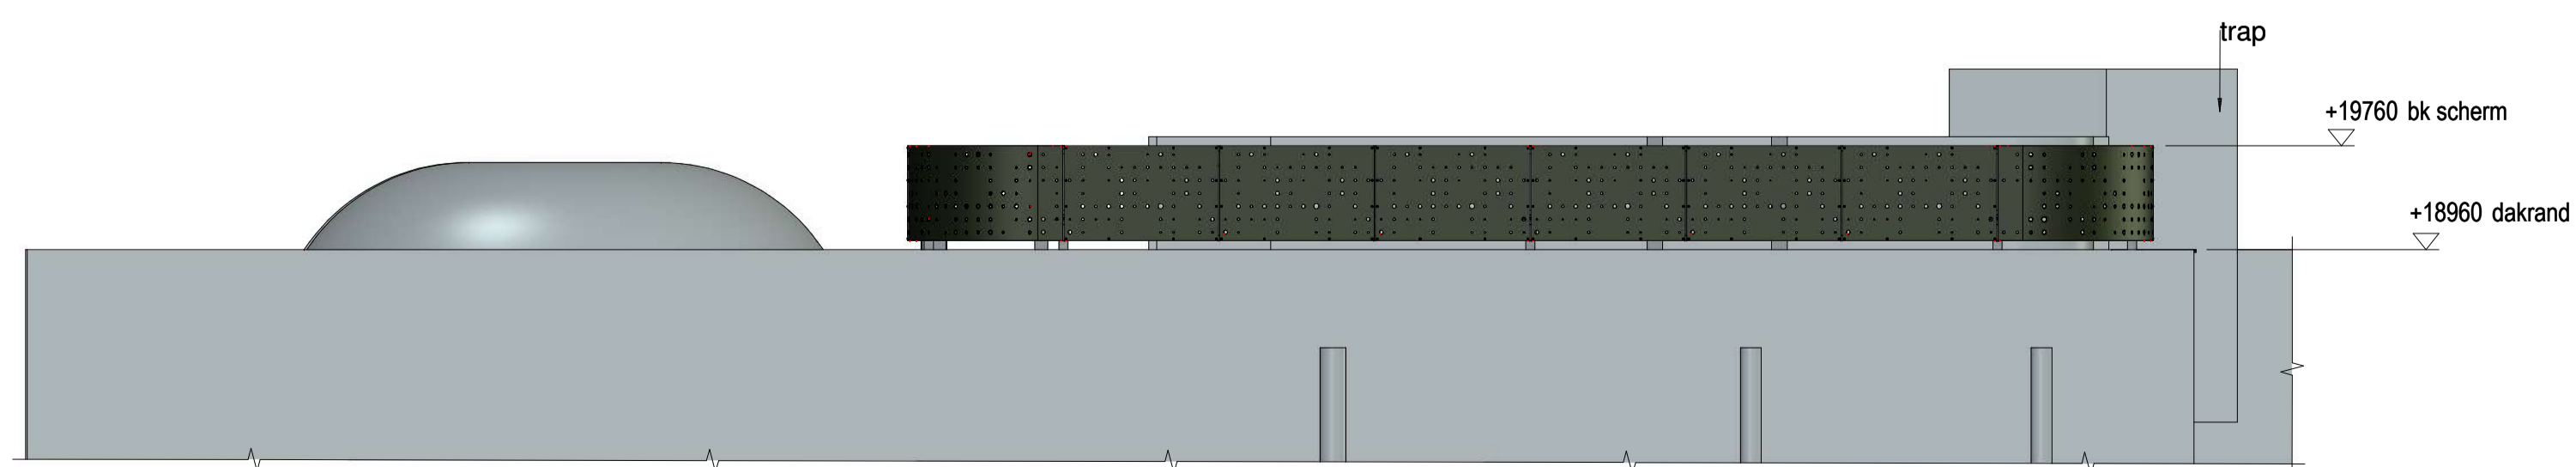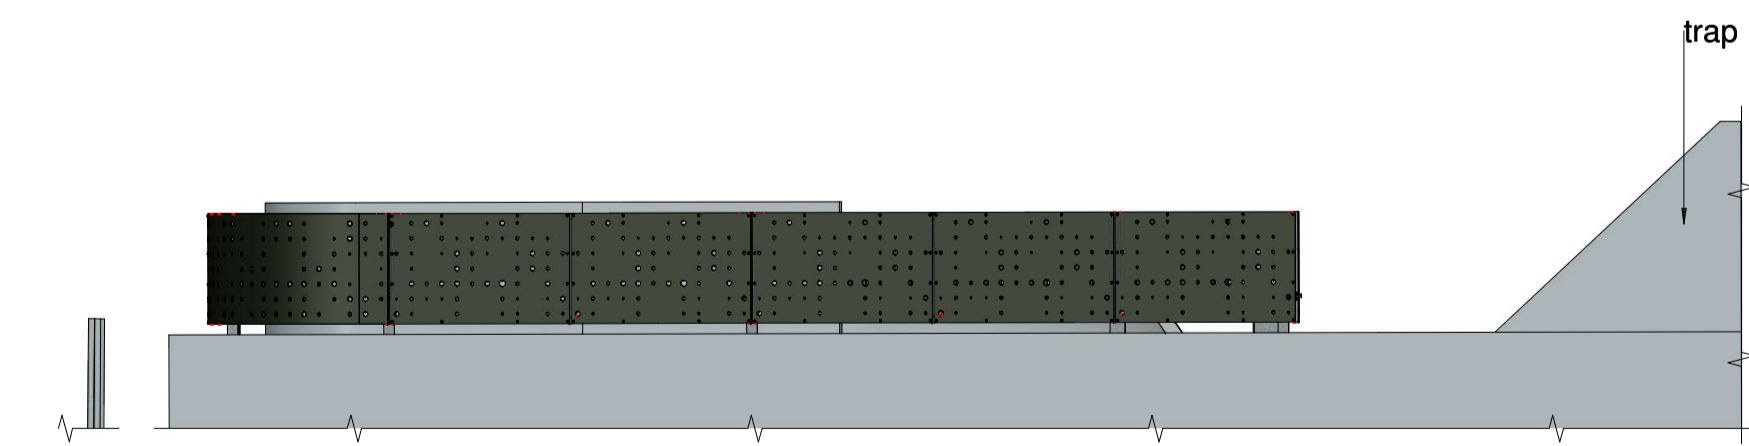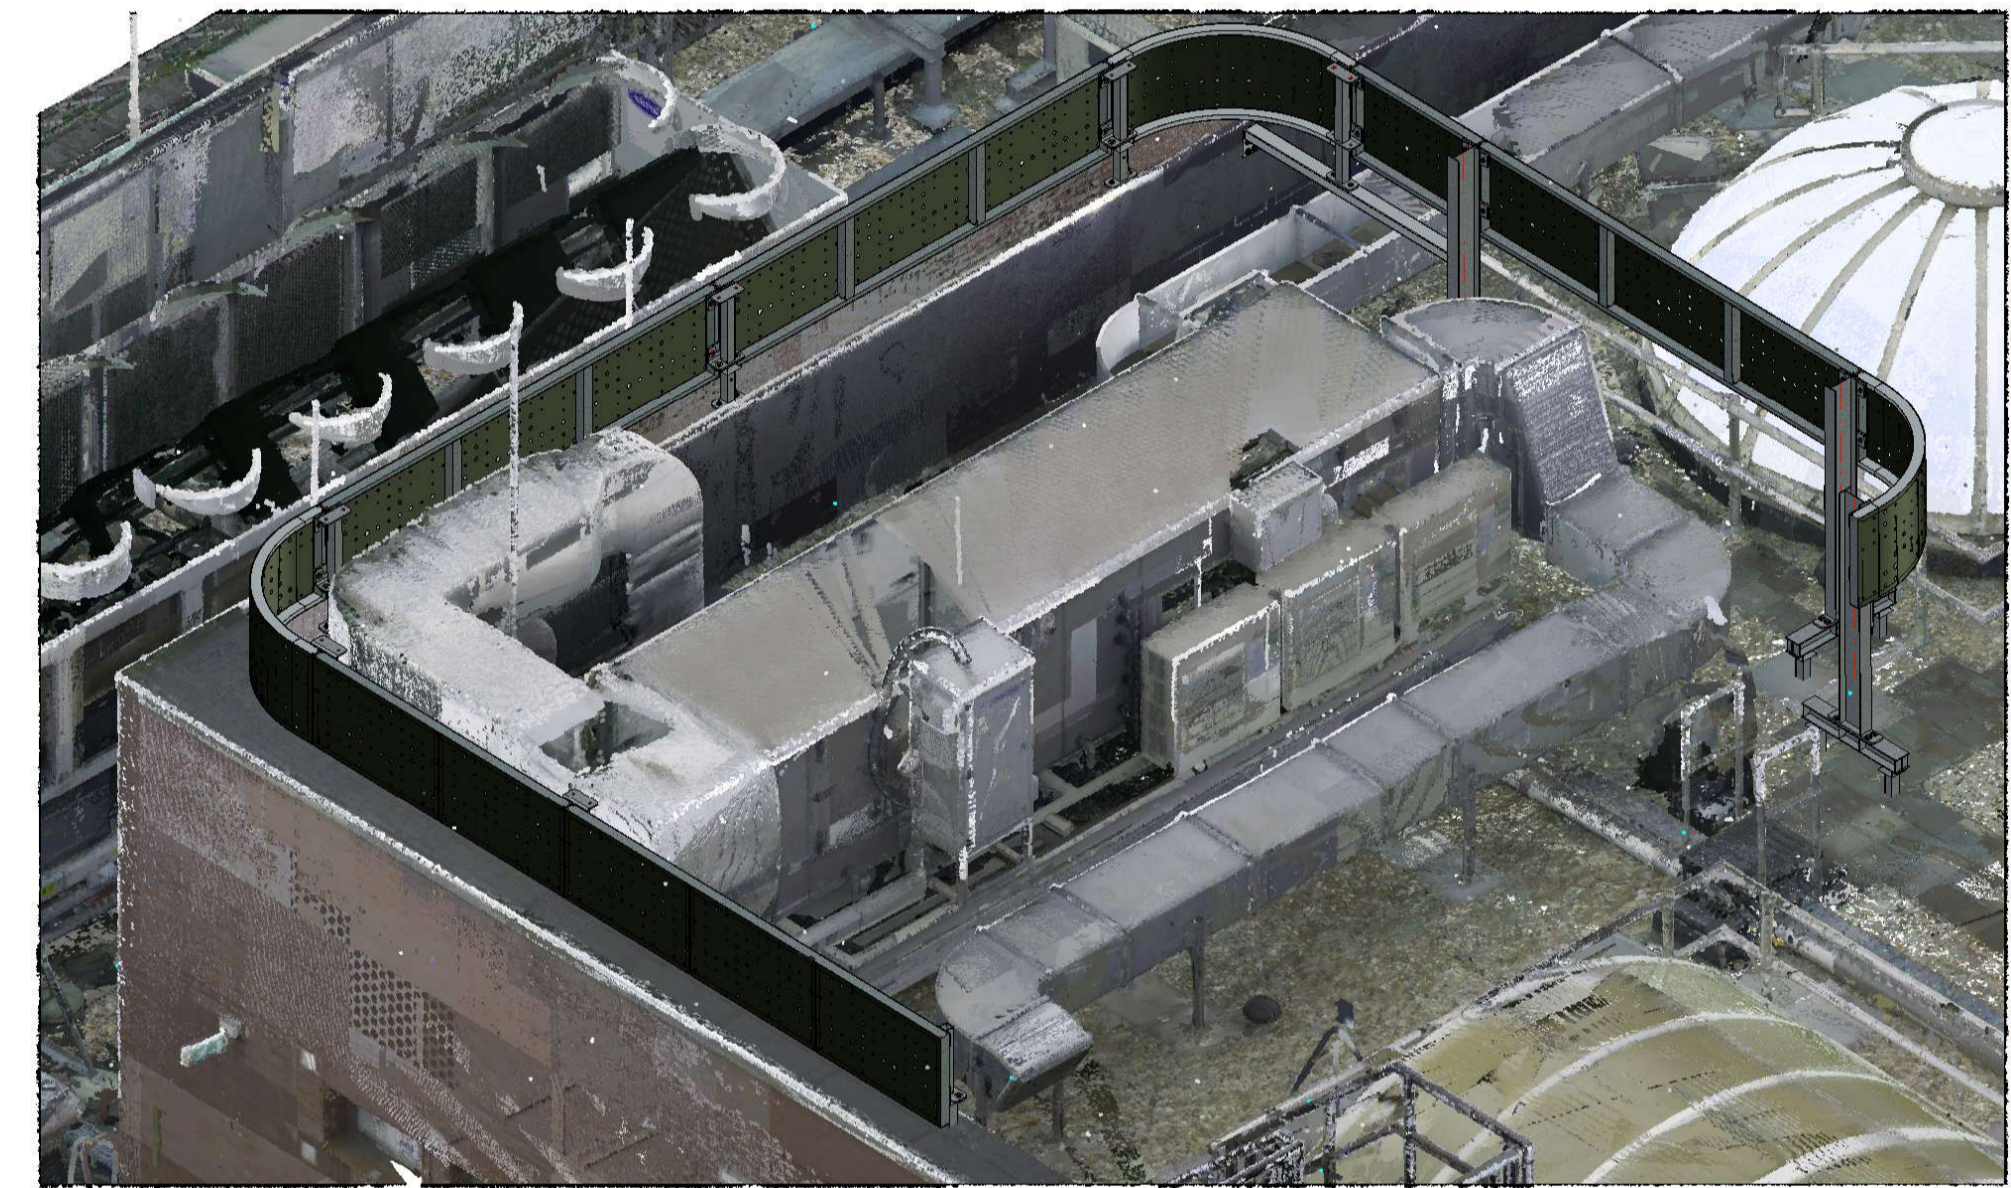

Peilmaten volgen uit inmeting middels puntenwolk

metadecor

Eckerstraat 75 T. +31 (0)38 331 8181 info@metadecor.nl
6263 CB Kampen F. +31 (0)38 331 0539 www.metadecor.nl

BENAMING: WACKER AMSTERDAM

Dakvlak 1 - Schermen

PROJECTIE: FORMAAT: A1 TOLERANTIES VLGS. DIN 7169 TOLERANTIEKLASSE: MIDDEL

STATUS: Ter controle

SCHAAL: 1:50 DATE: 2025-11-25

GETEKEND: JH

REVISIE A: Opm_BB

REVISIE B

KLANT:




PROJECTNUMMER / TEKENINGNUMMER:

P11682 SA01


STATUS: Ter controle

Projectnum: 2025-01-20

© 2023 METADECOR, KAMPEN, NEDERLAND. INTELLECTUELE EIENDOM VAN METADECOR. ONGEWOONLIJF AFSPREKEN, OPBAARMAAKING OF VERSPREIDING VAN HET MATERIAAL EN DE PRINCIPES VAN DEZE TEKENINGEN IS TEN STRENGSTE VERBODEN.

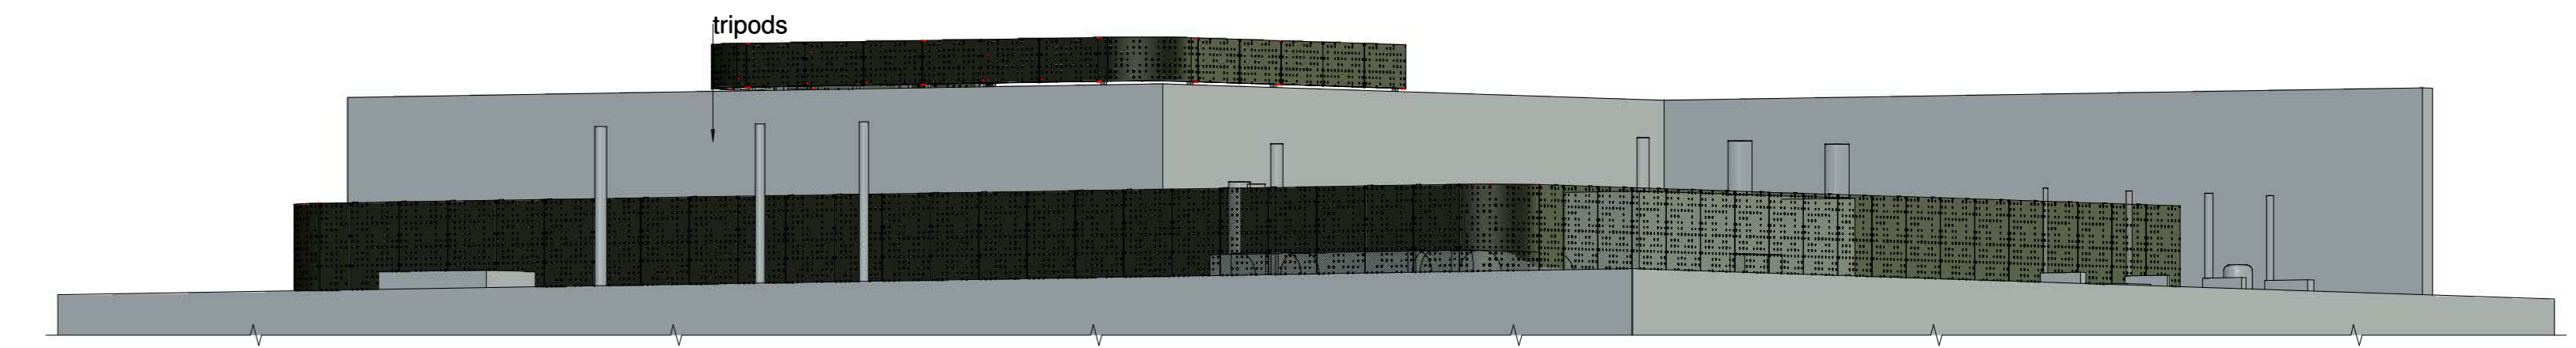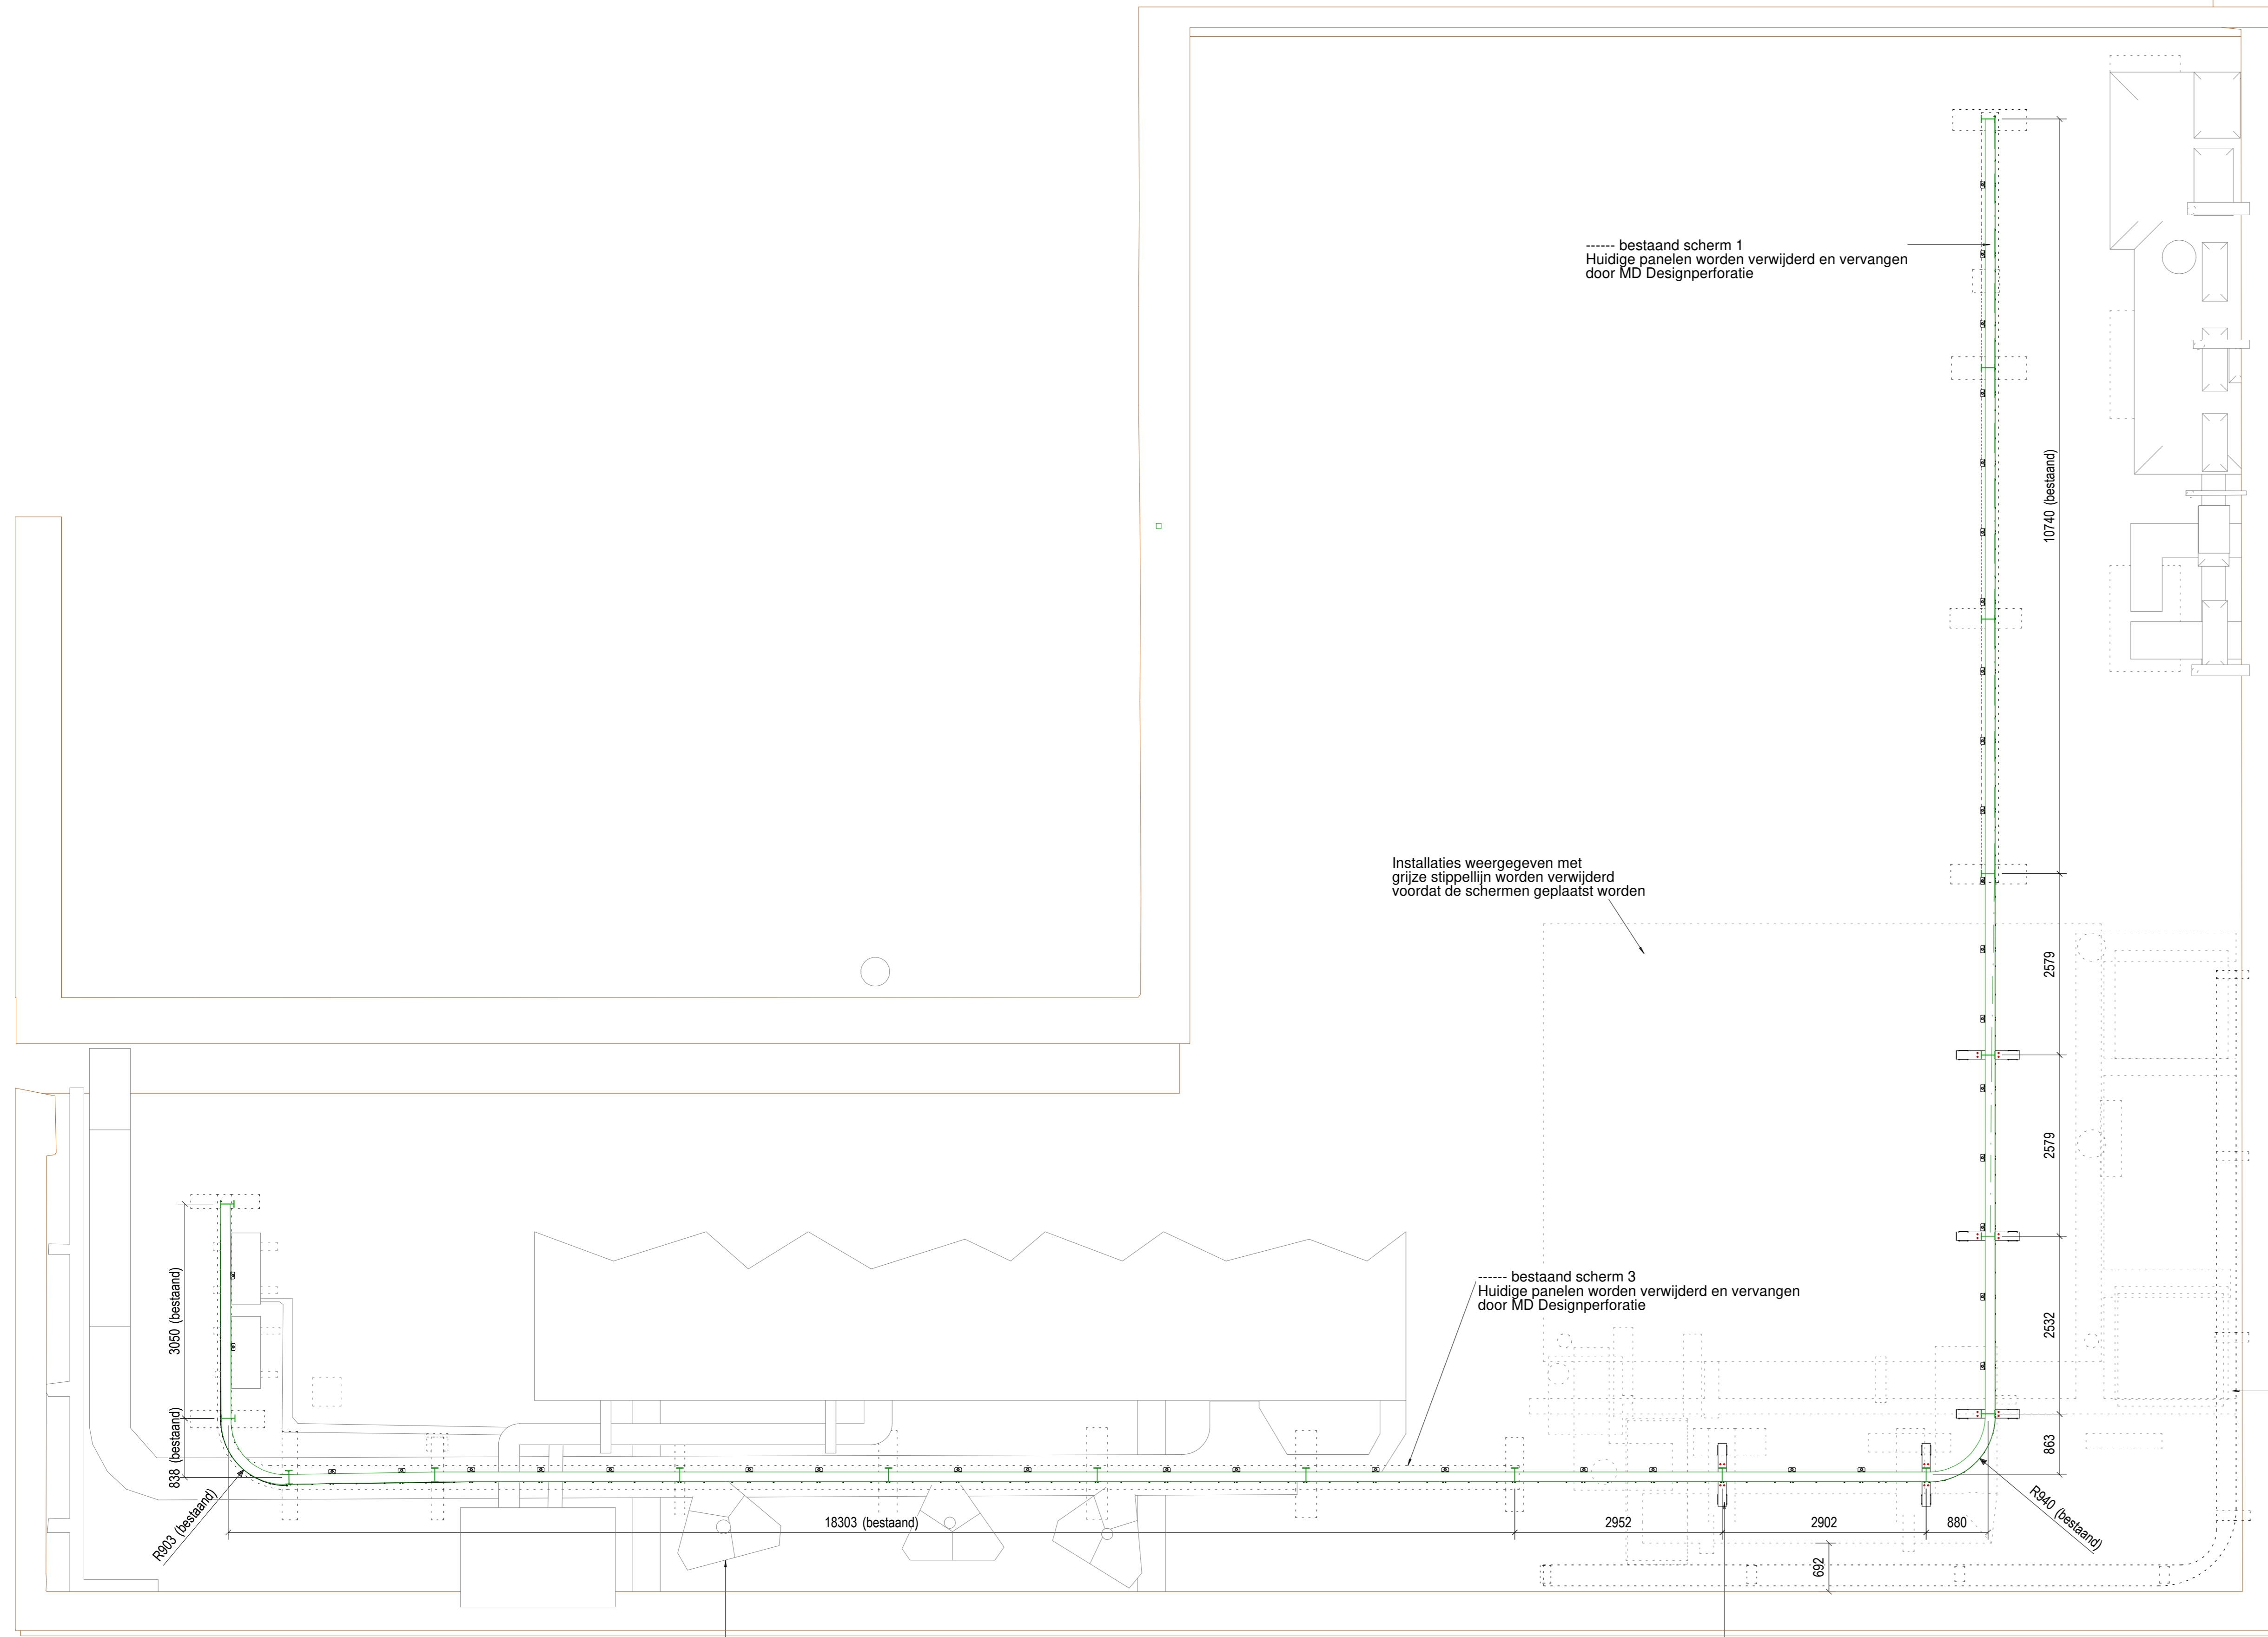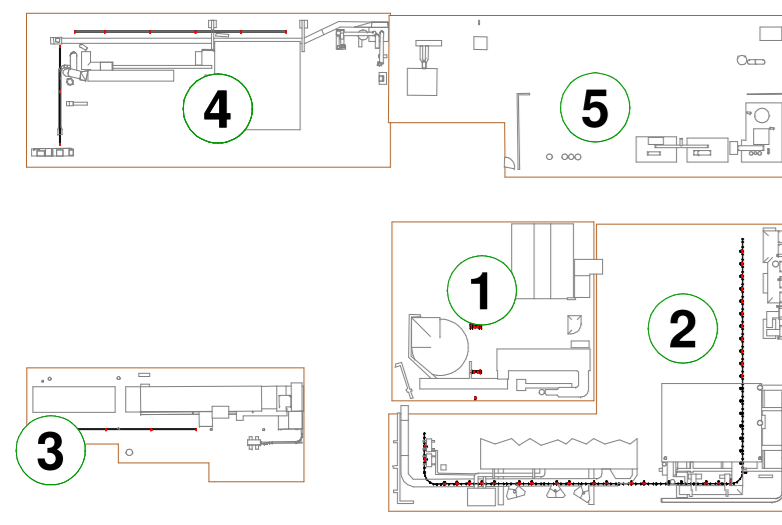


3D-aanzicht met puntenwolk


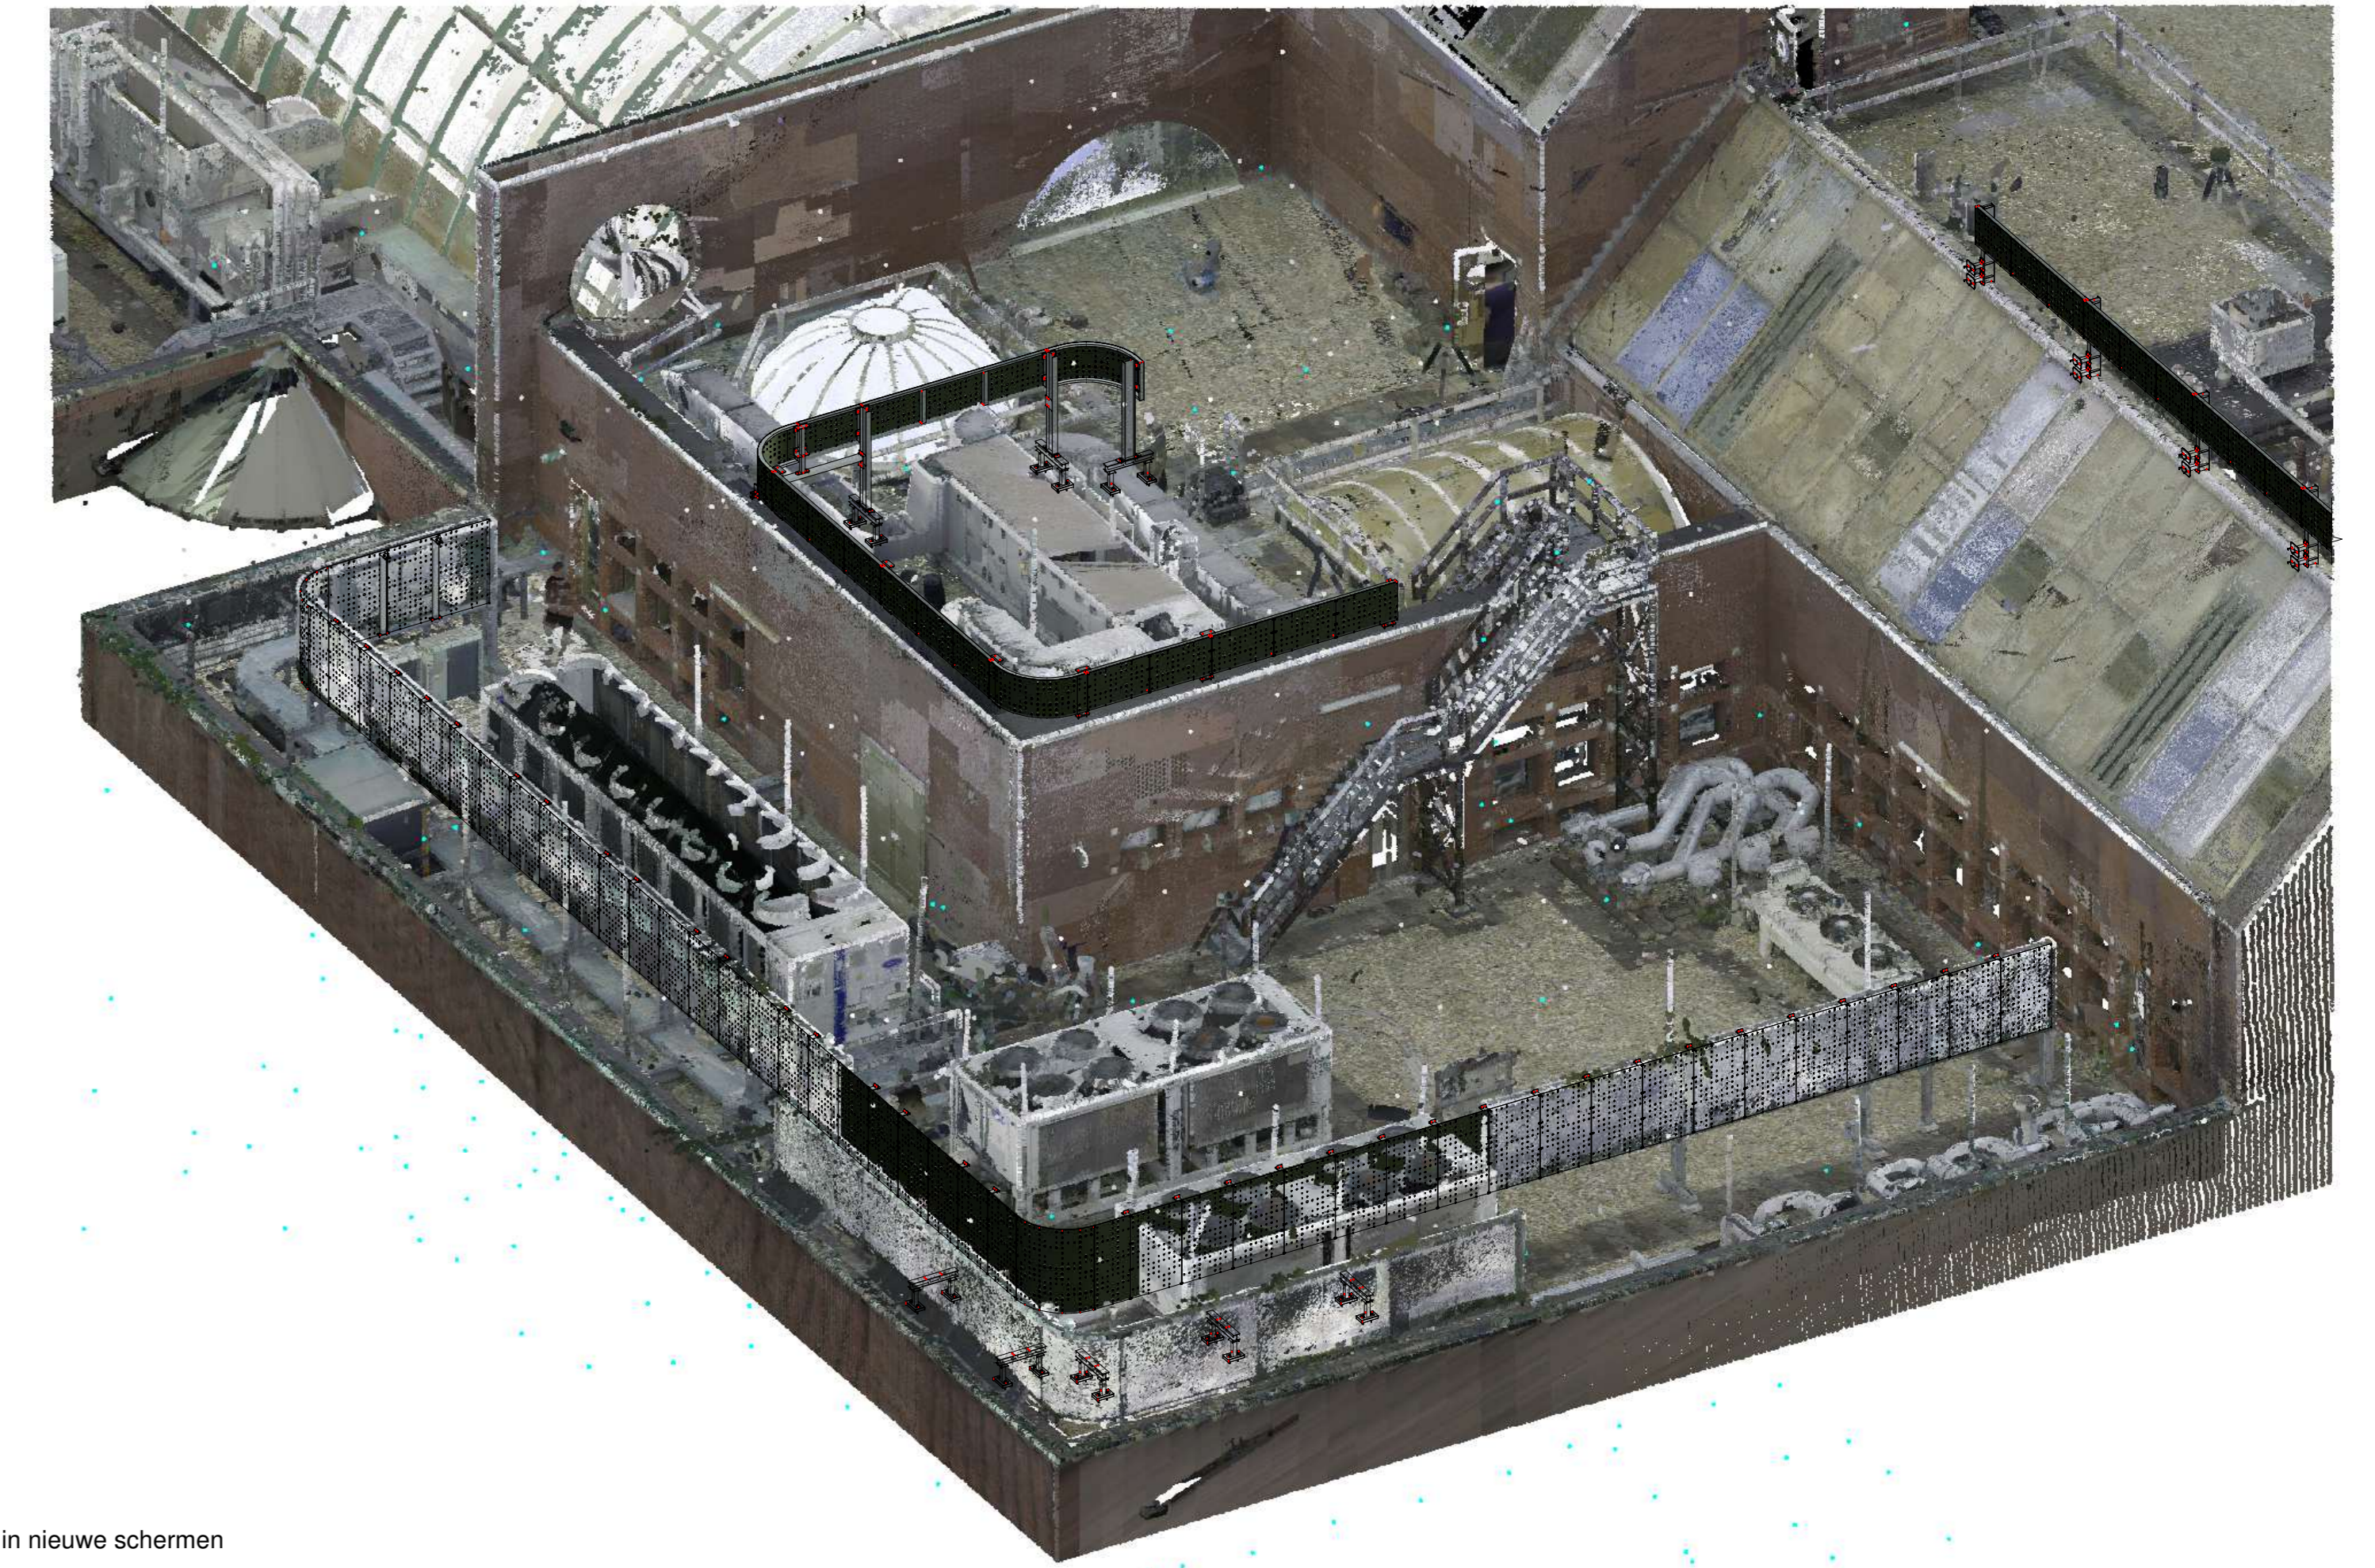


----- bestaand scherm 2 wordt deels hergebruikt in nieuwe schermen


W
(1:5)

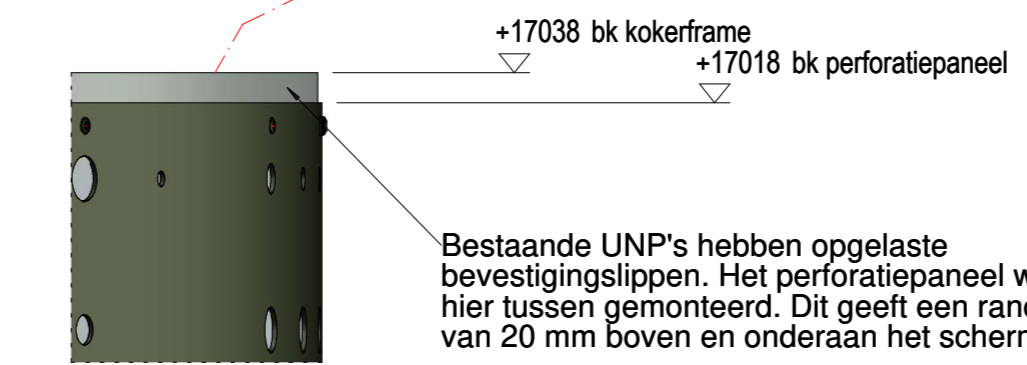





Detail W

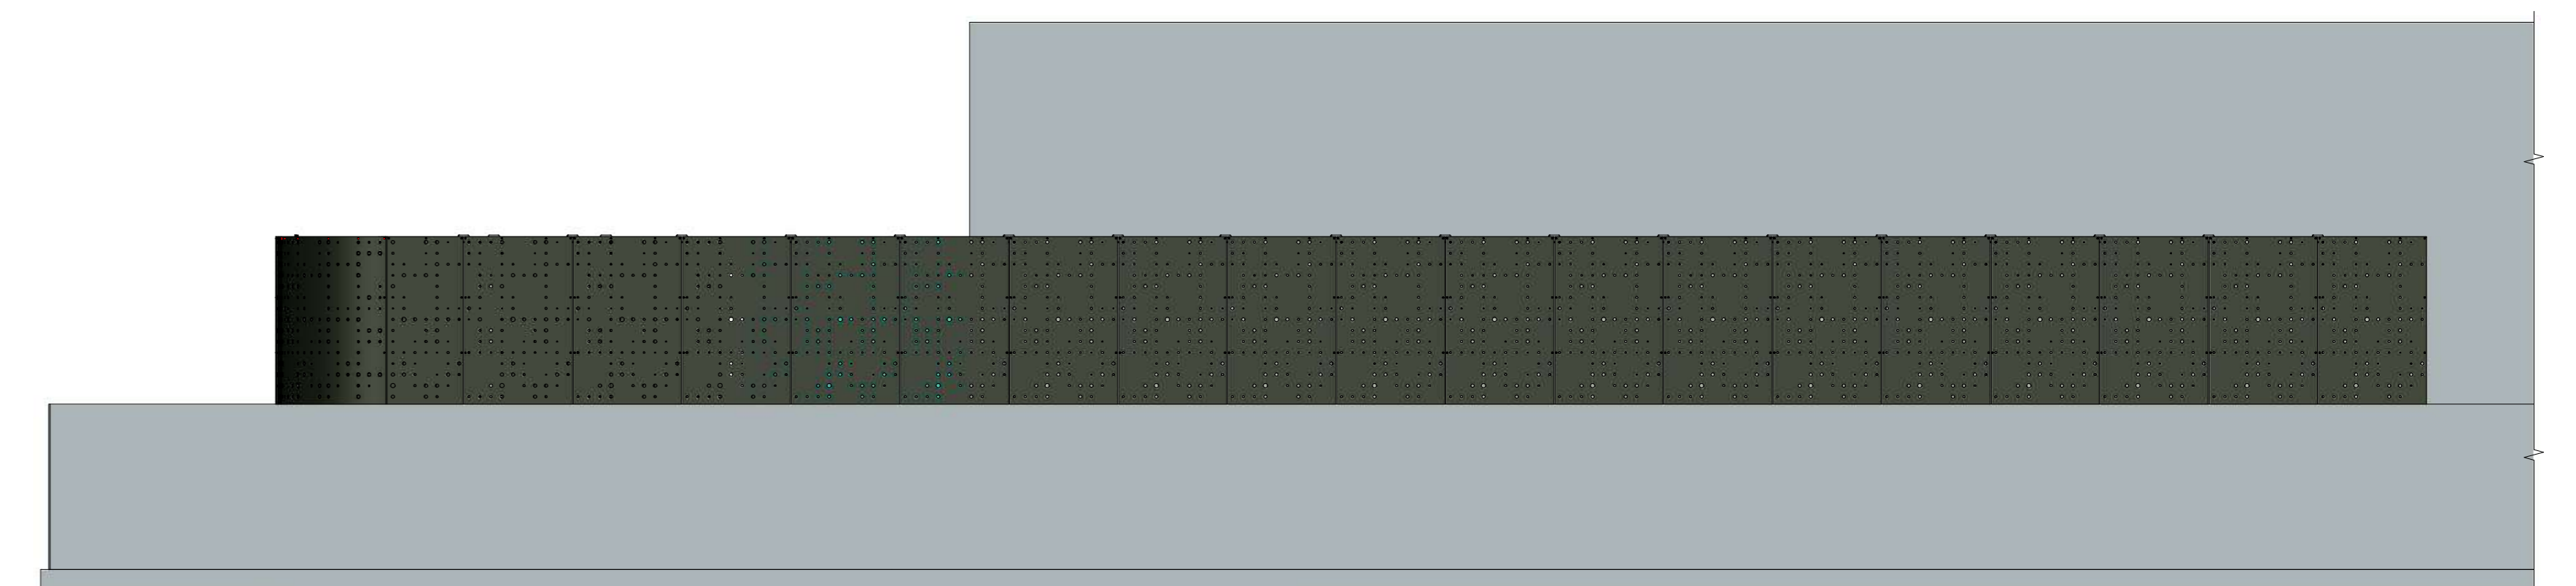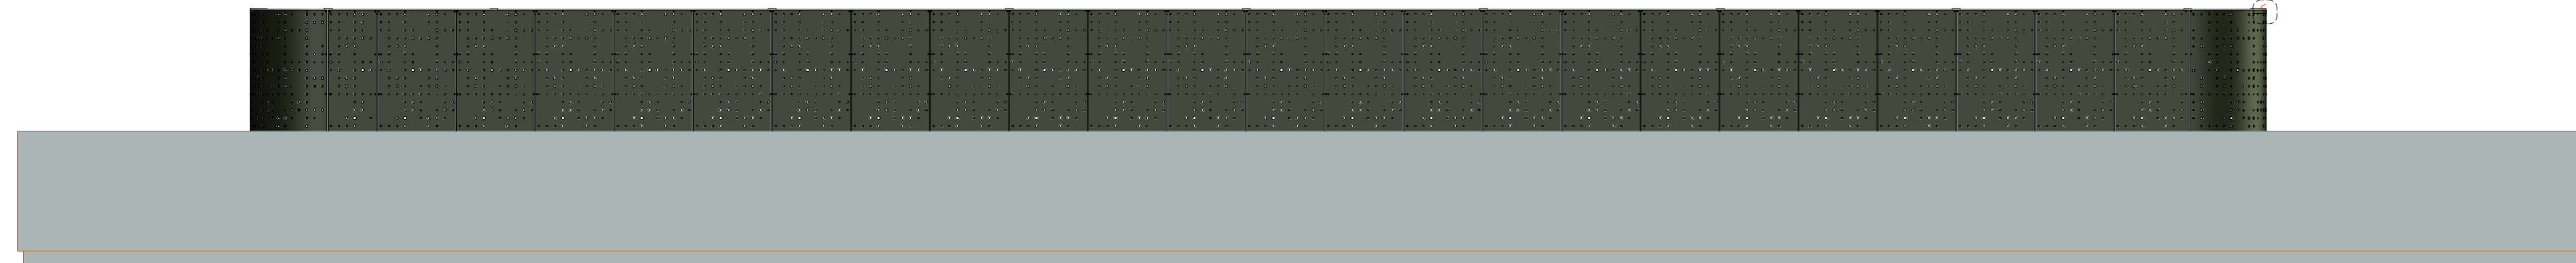


metadecor		BOEKMAAT 1:50	DATE
Eggenstein 75 T. +31 (0)20 321 8181 info@metadecor.nl		GETEKEND JH	2025-01-20
8203 CB Kampen F. +31 (0)20 321 0039 www.metadecor.nl		REVISE A	Chm. MB
REVISIONEN		REVISE B	2025-11-25
BEMERKINGEN		KLANT:	
WACKER AMSTERDAM		PROJECTNAMMER / TEKENINGNUMMER	
Dakvlak 2 - Schermen		P11682 SA02	
PROJECTIE		STATUS	
Ter goedkeuring			
FORMAT A0		TOLERANTIES VLGS ON 718	
TOLERANTIEKLASSE: Middel			

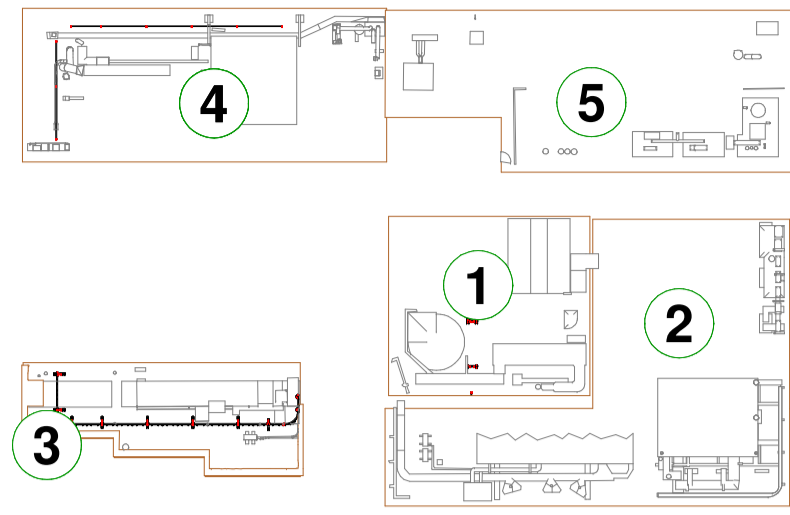




3D-aanzicht met puntenwolk

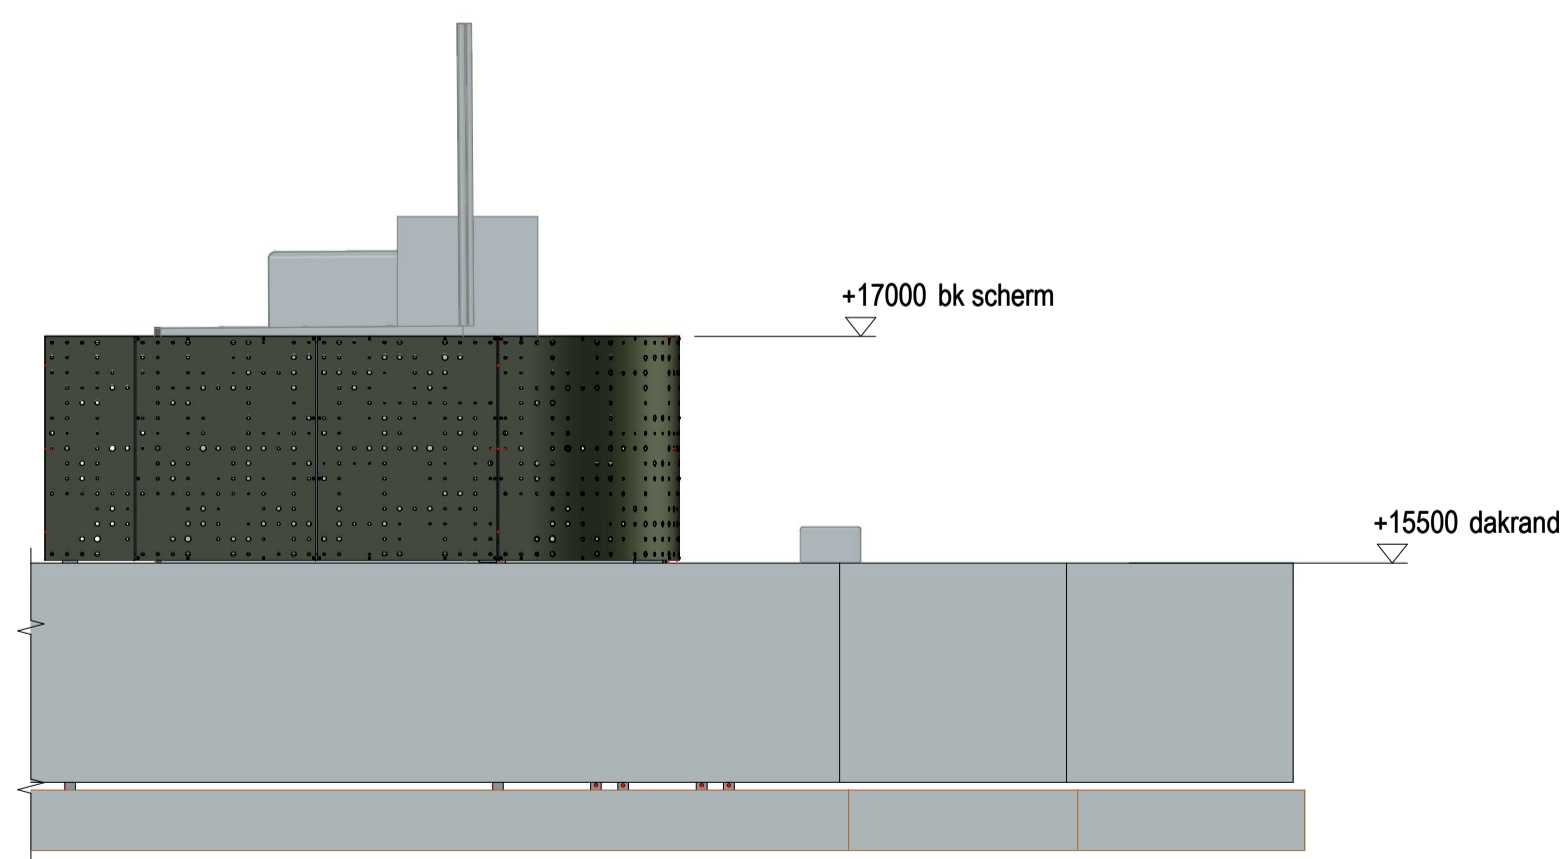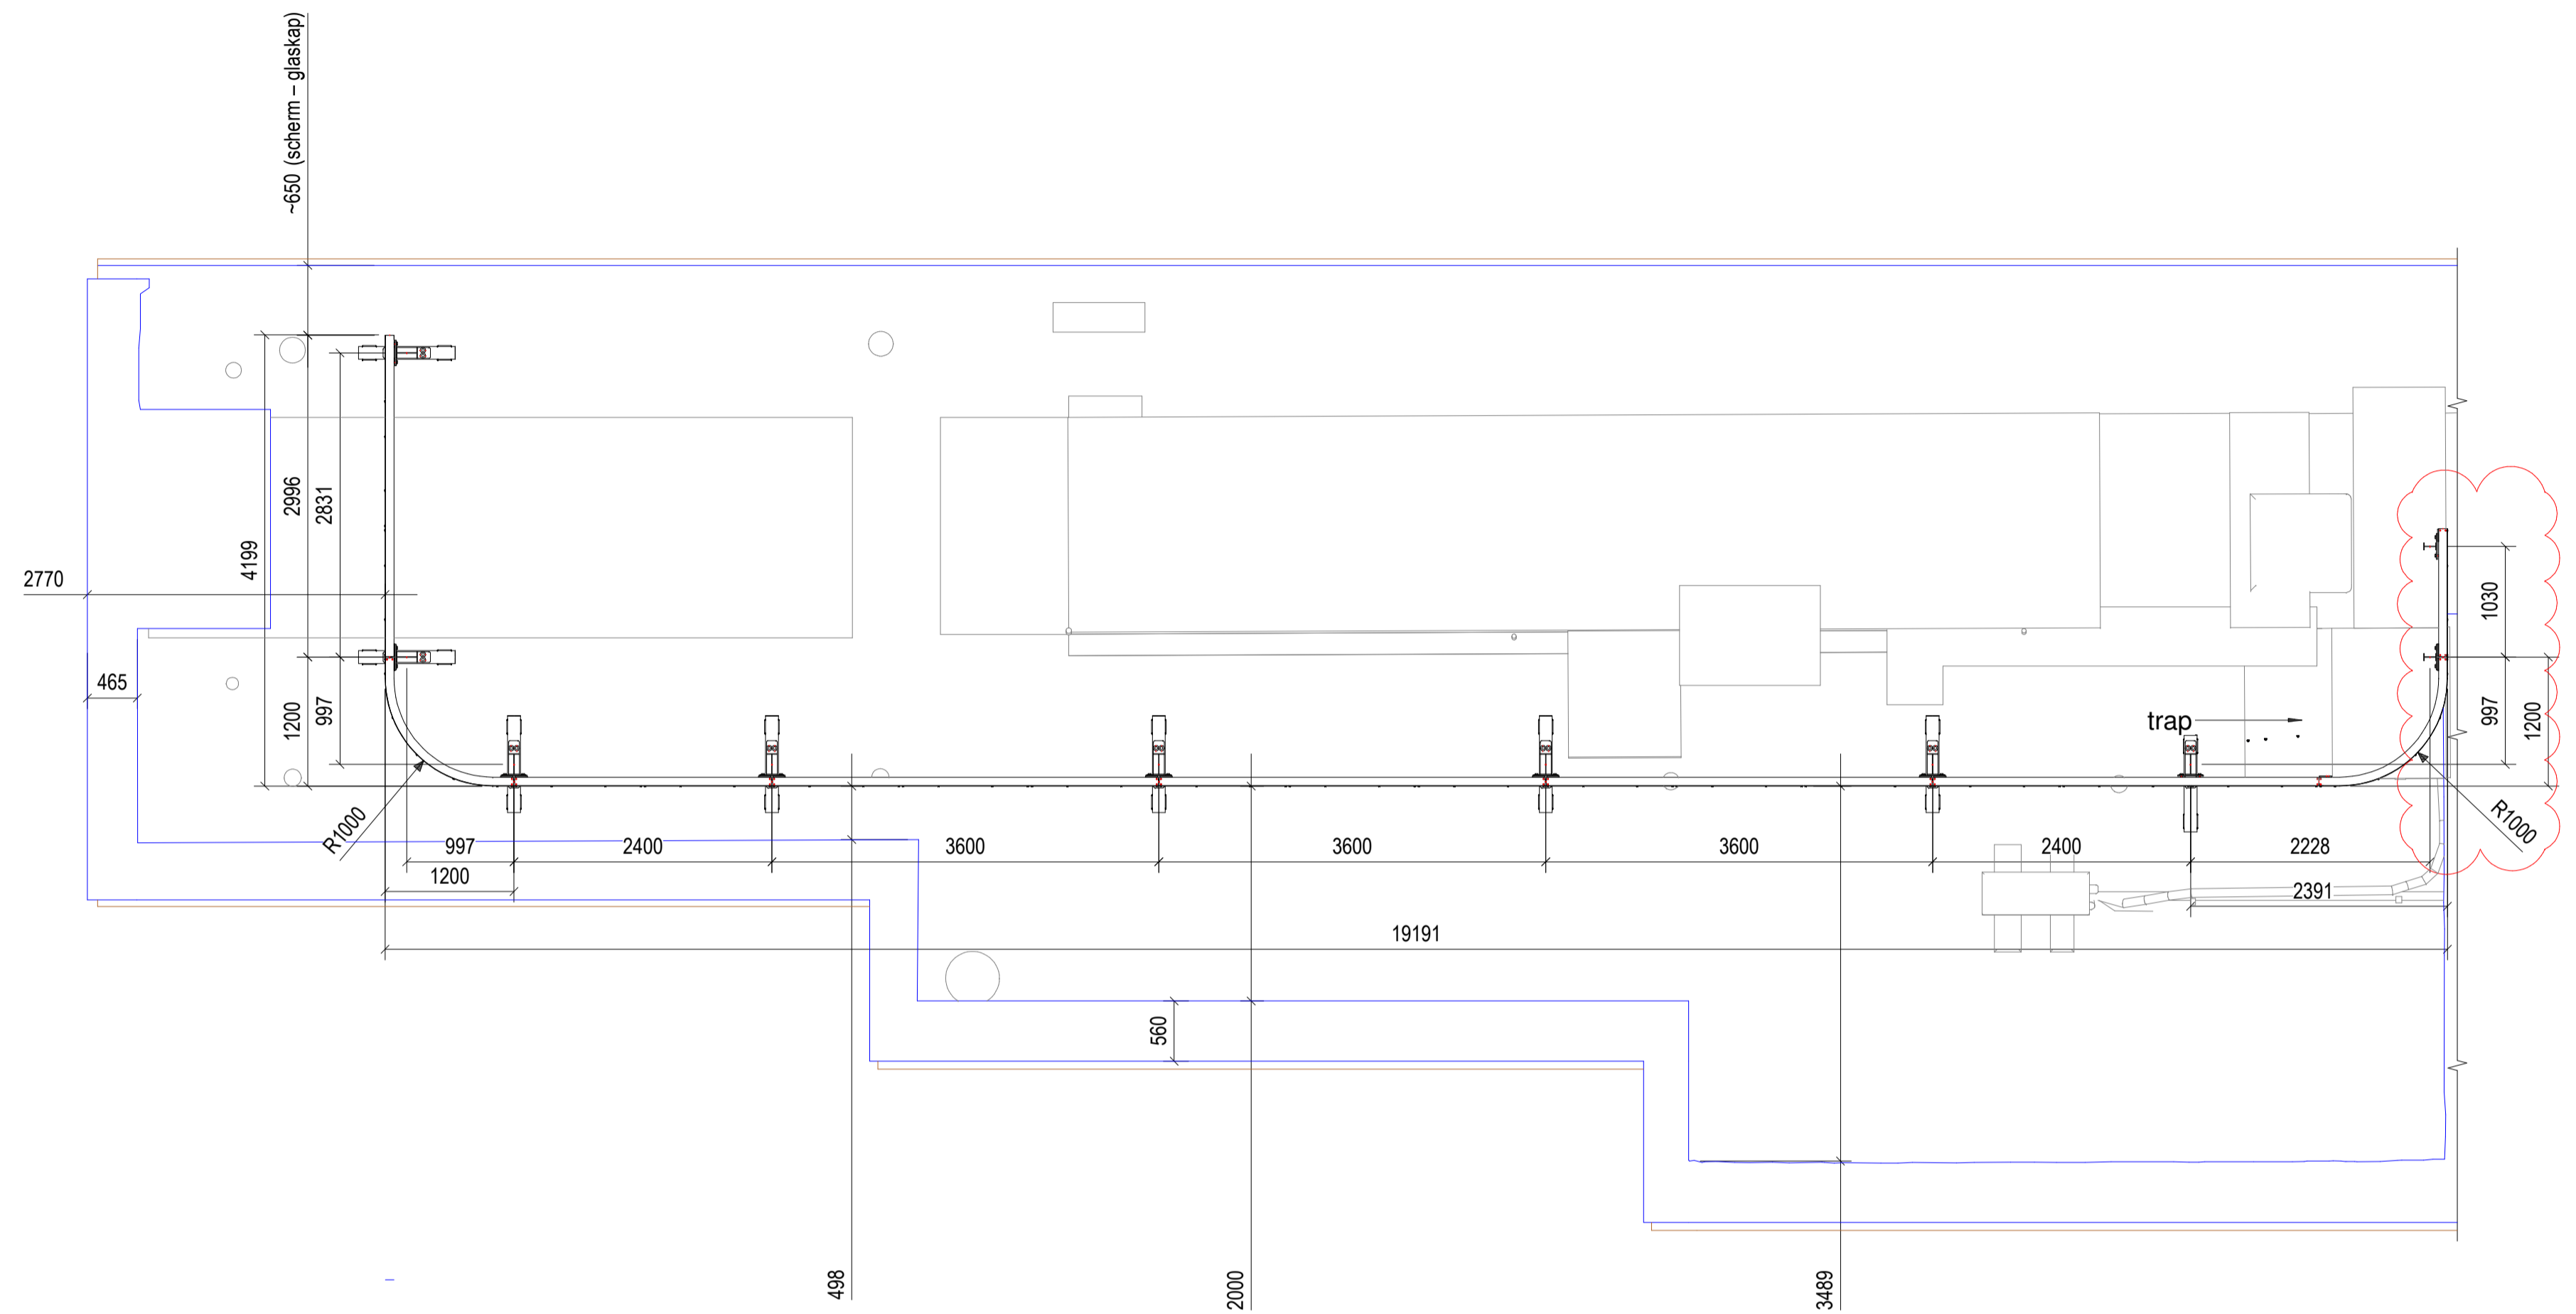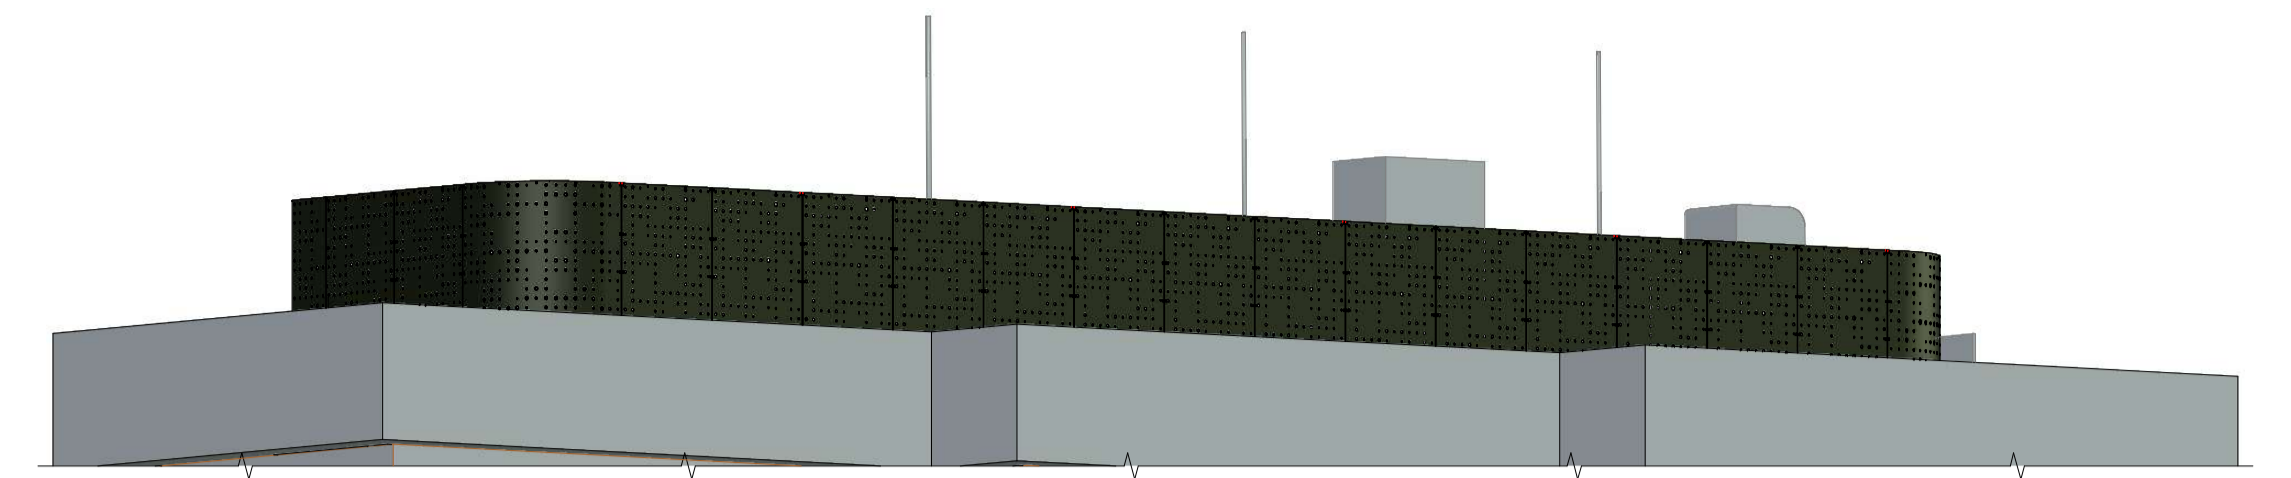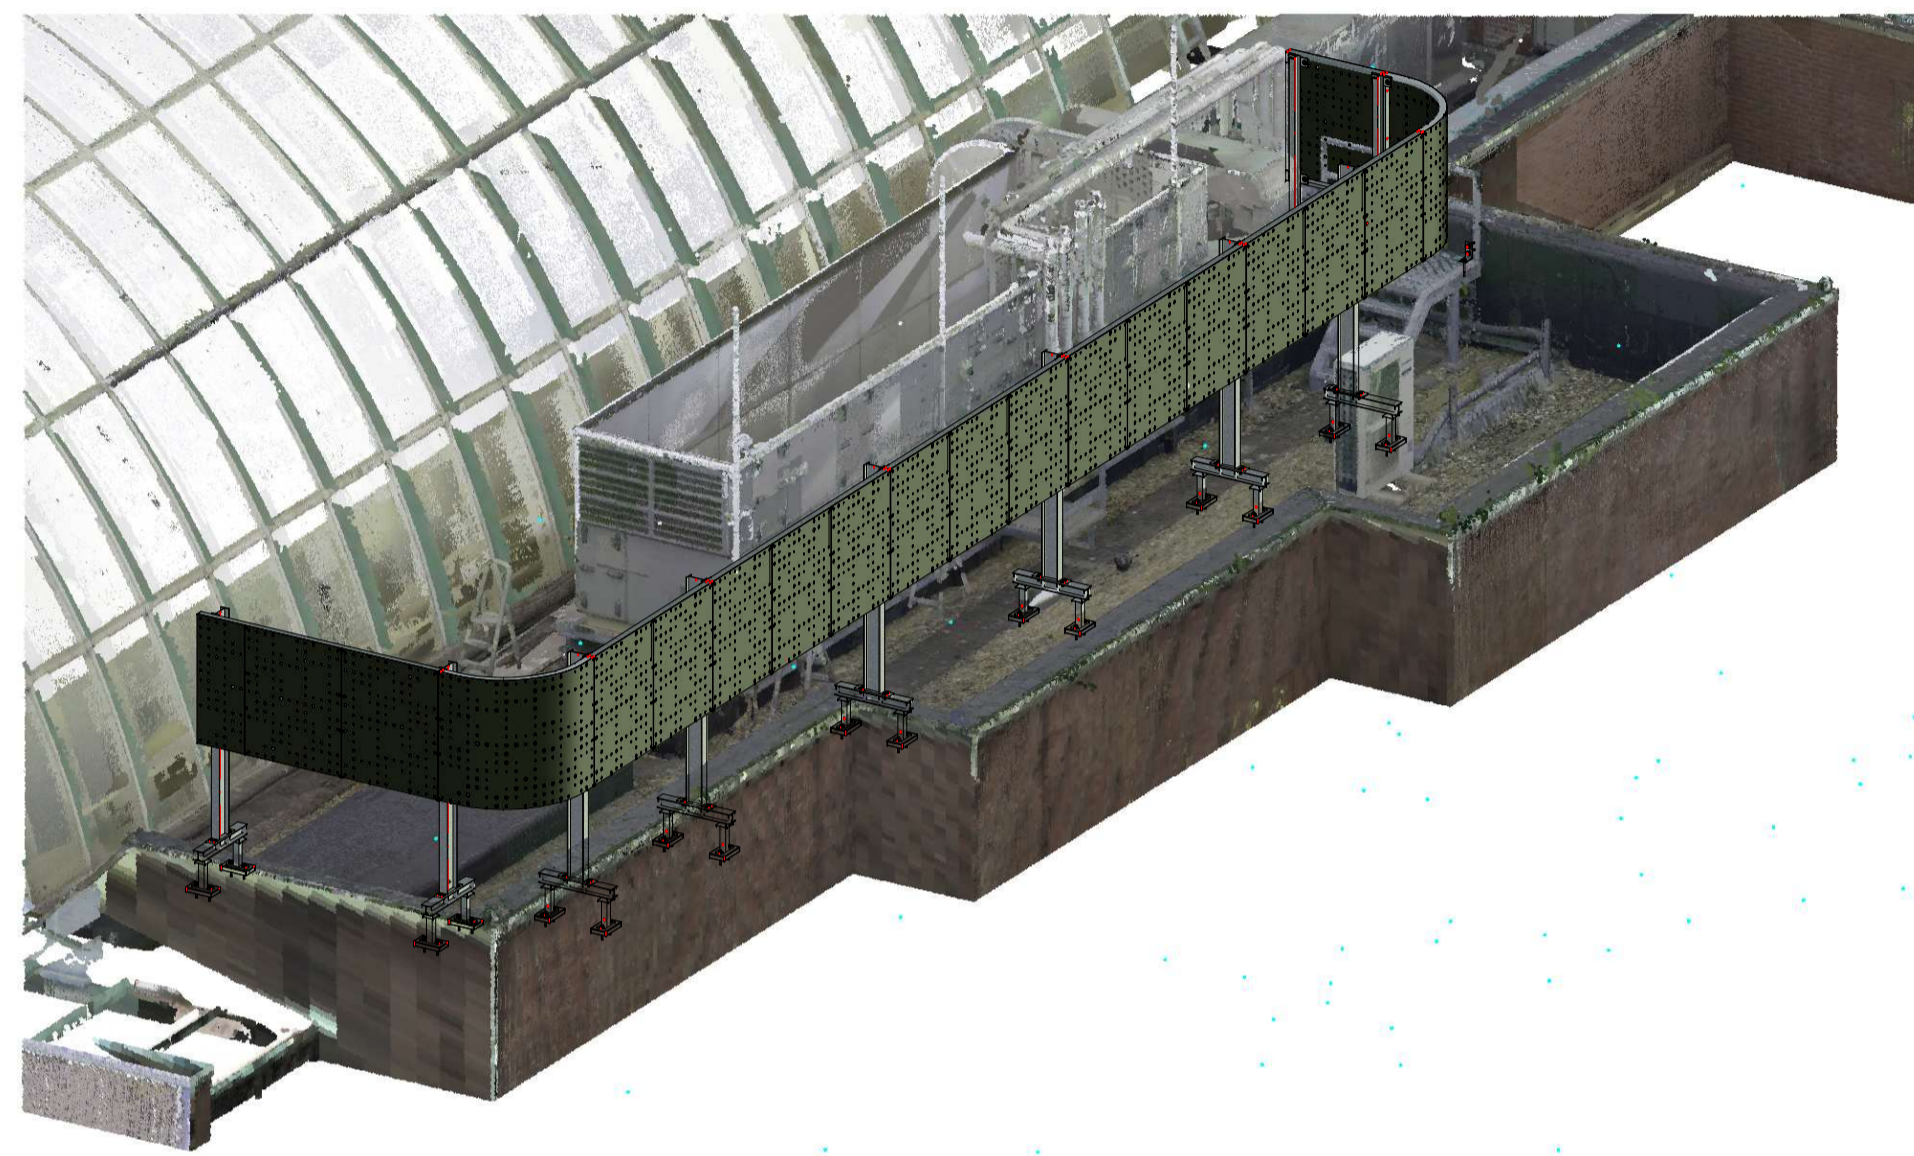




Peilmaten bebouwing volgen uit inmeting middels puntenwolk

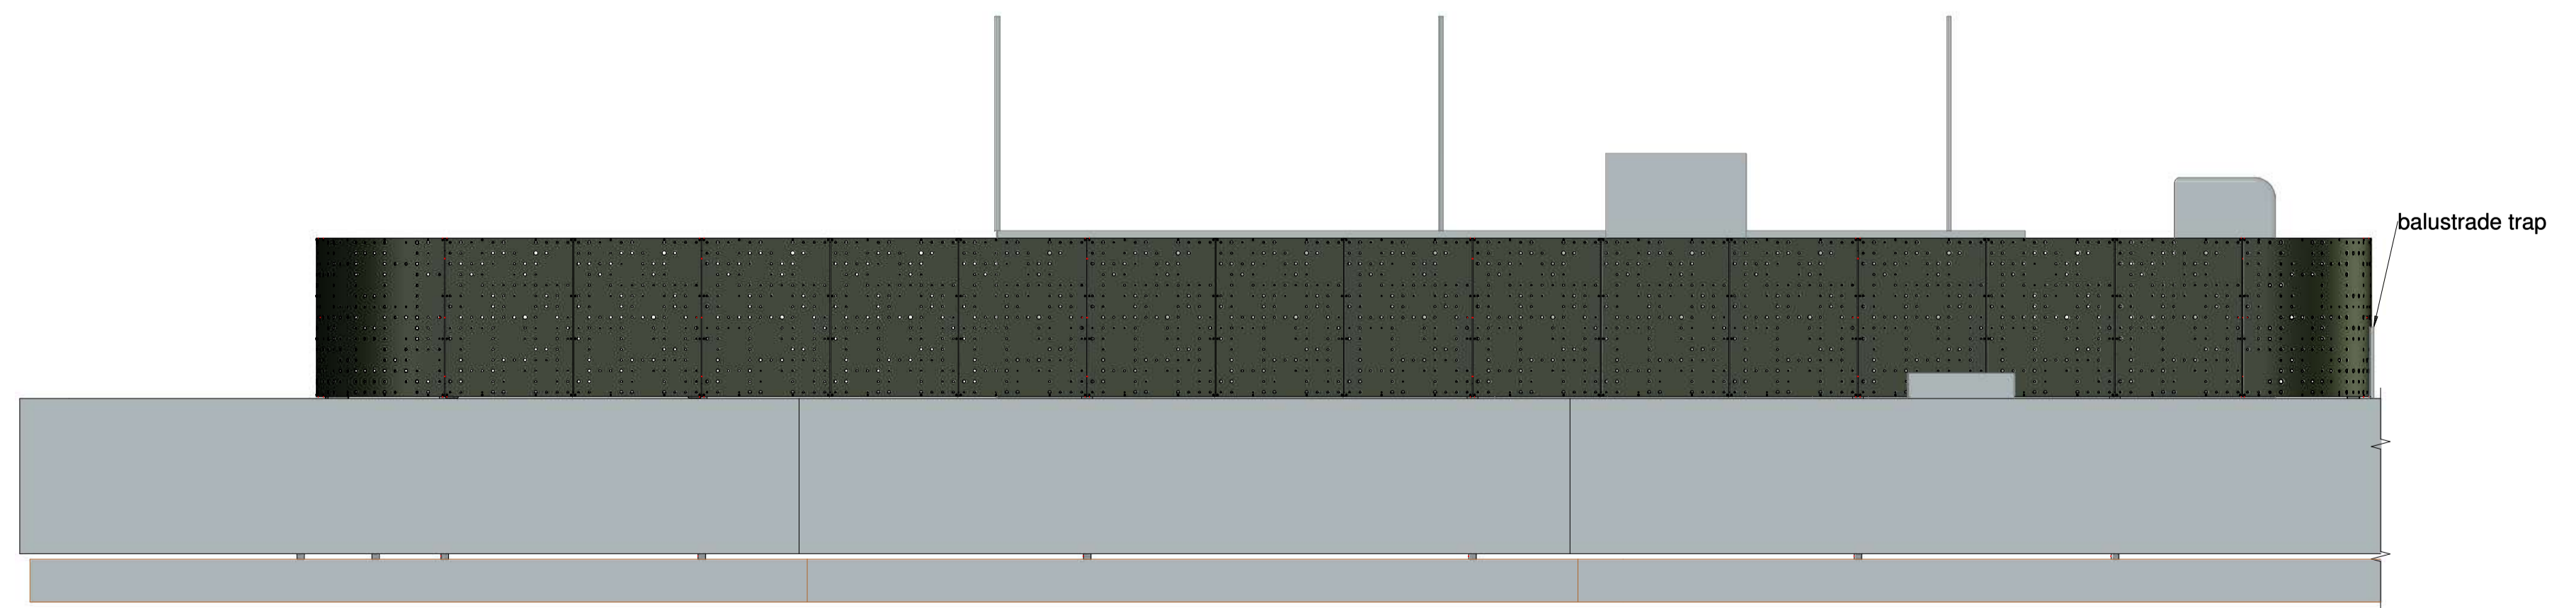









		SCHAAL	1:50	DATE	
		GETEKEND	JH	2026-01-20	
		REVISIE A	Opm_BB	2025-11-25	
Eckerstraat 75 T. +31 (0)38 331 8181 info@metadecor.nl 8263 CB Kampen F. +31 (0)38 331 0539 www.metadecor.nl		REVISIE B			
BENAMING: WACKER AMSTERDAM Dakvlak 3 – Schermen		KLANT: PROJECTNUMMER / TEKENINGNUMMER: P11682 SA03		STATUS: Ter goedkeuring	
PROJECTIE 	FORMAAT A1	TOLERANTIES VLGS. DIN 7168 TOLERANTIEKLASSE: MIDDEN		© 2025 METADECOR, KAMPEN, NEDERLAND. INTELLECTUELE EIENDOM VAN METADECOR. ONGEOORLOFT KOPIEEREN, OPENBAARMAKEN OF VERSPREIDEN VAN HET MATERIAAL EN DE PRINCIPES VAN DEZE TEKENINGEN IS TEN STRENGSTE VERBODEN.	

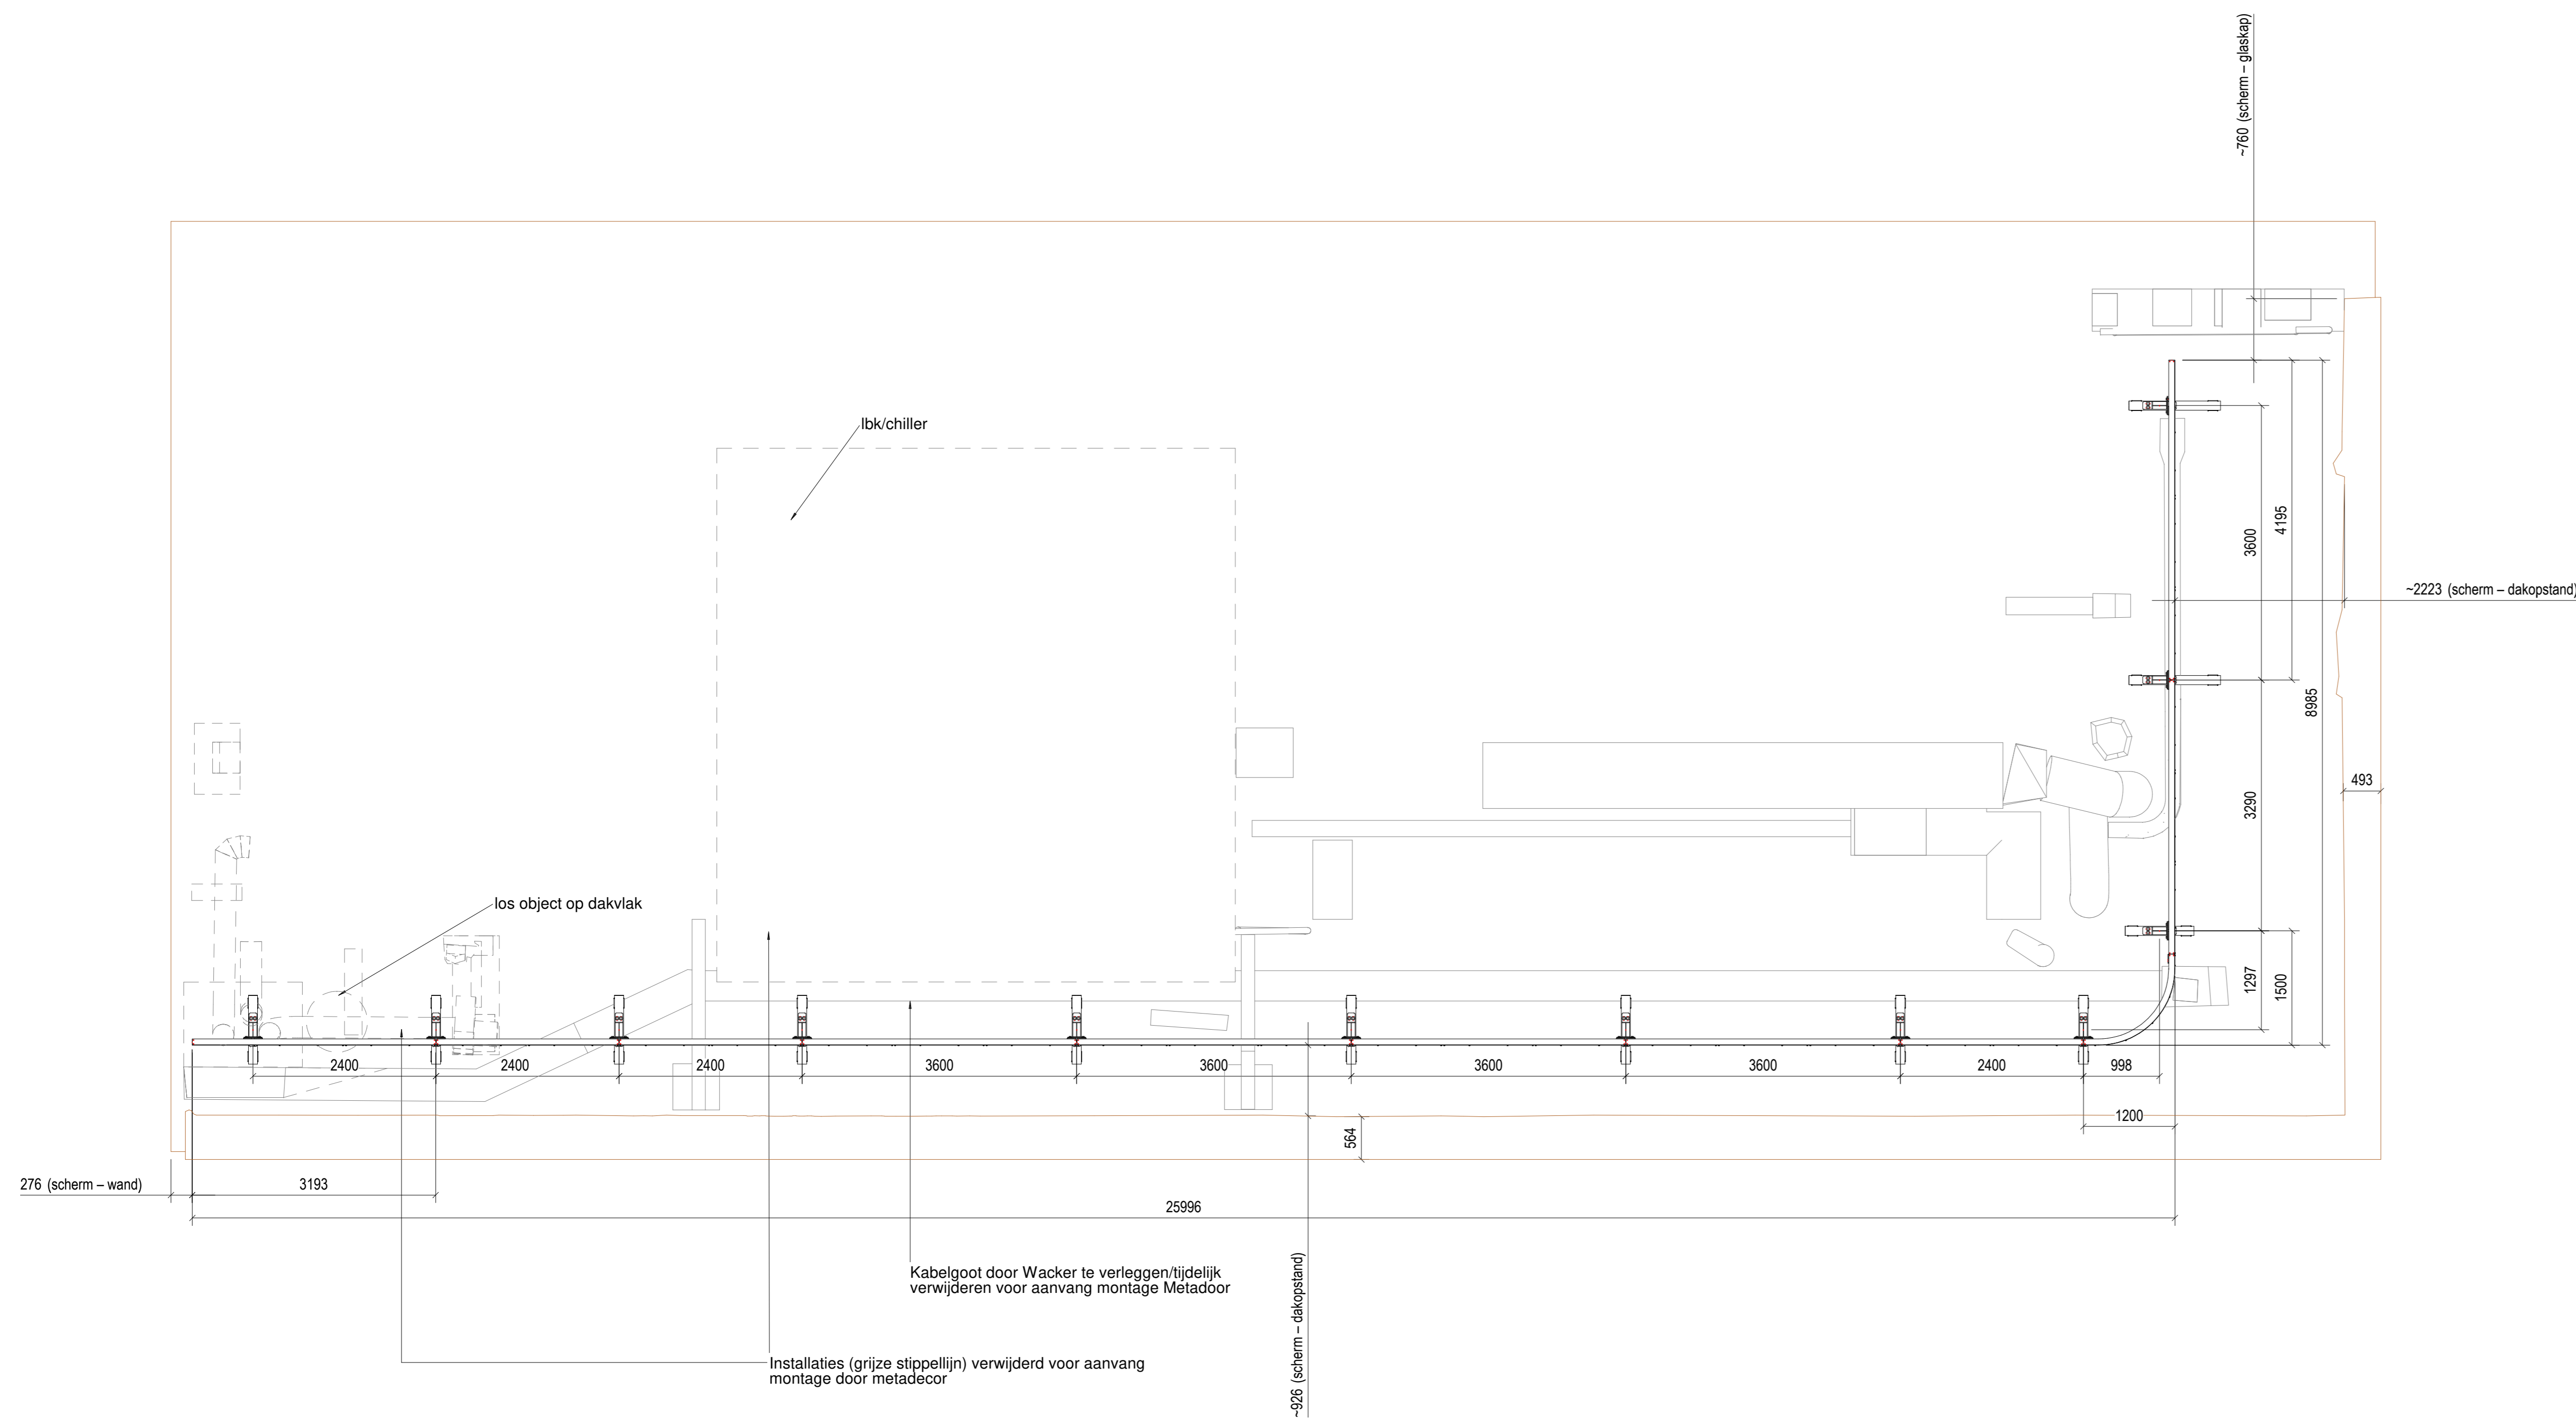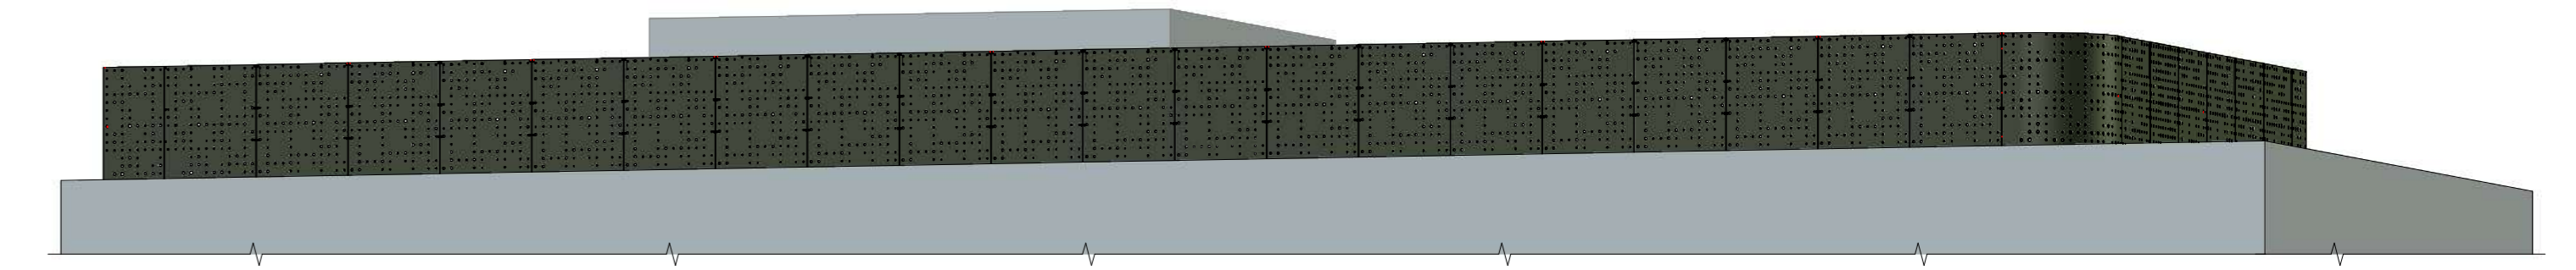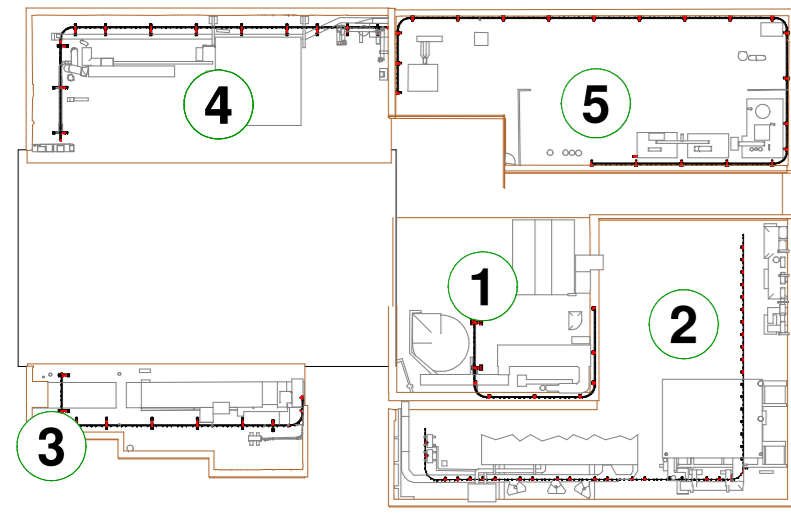

3D-aanzicht met puntenwolk

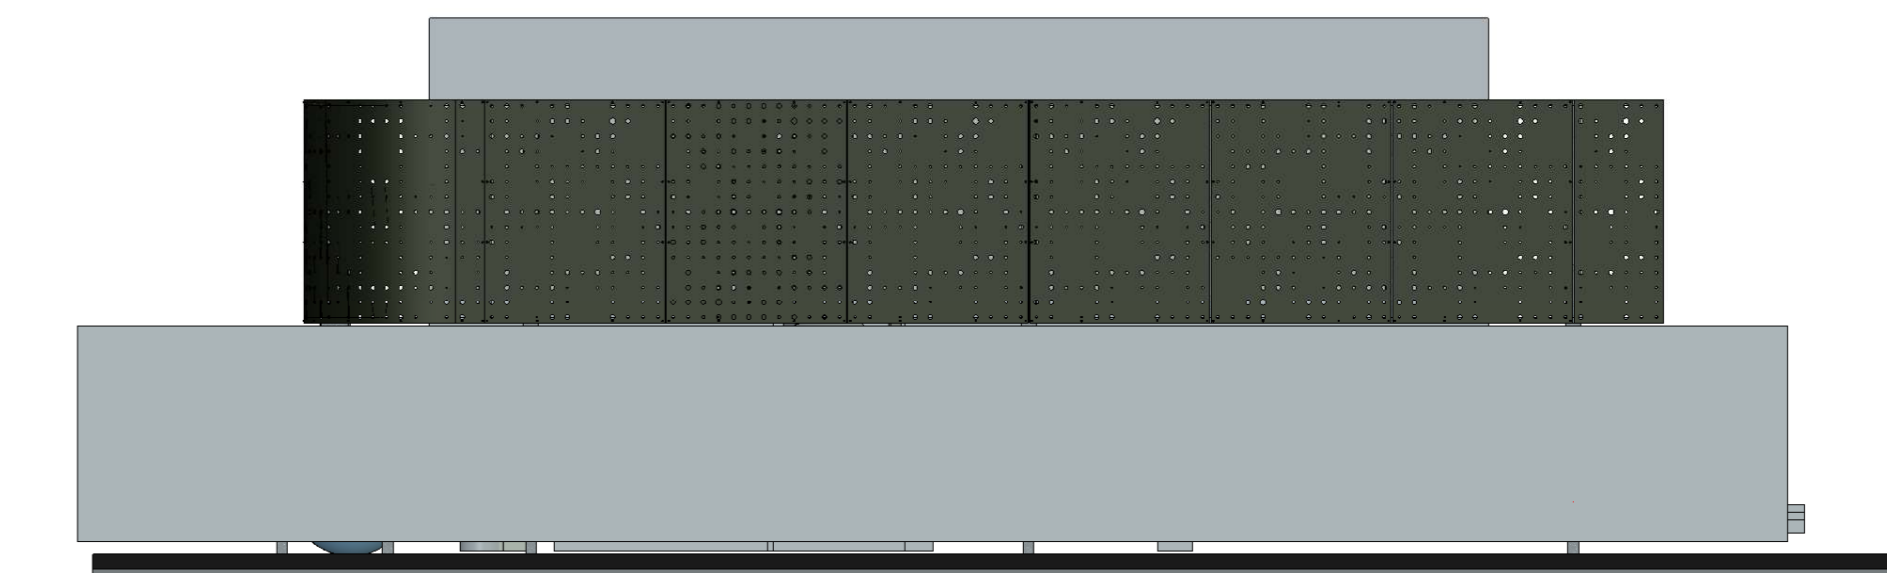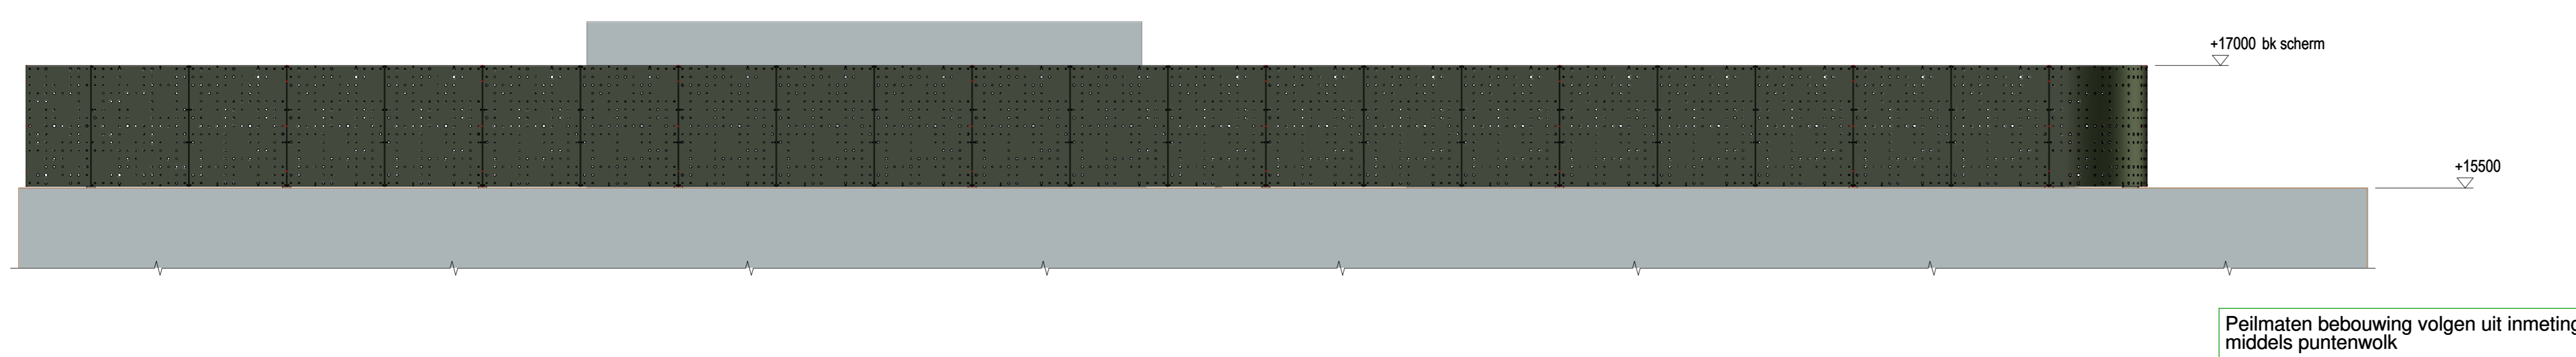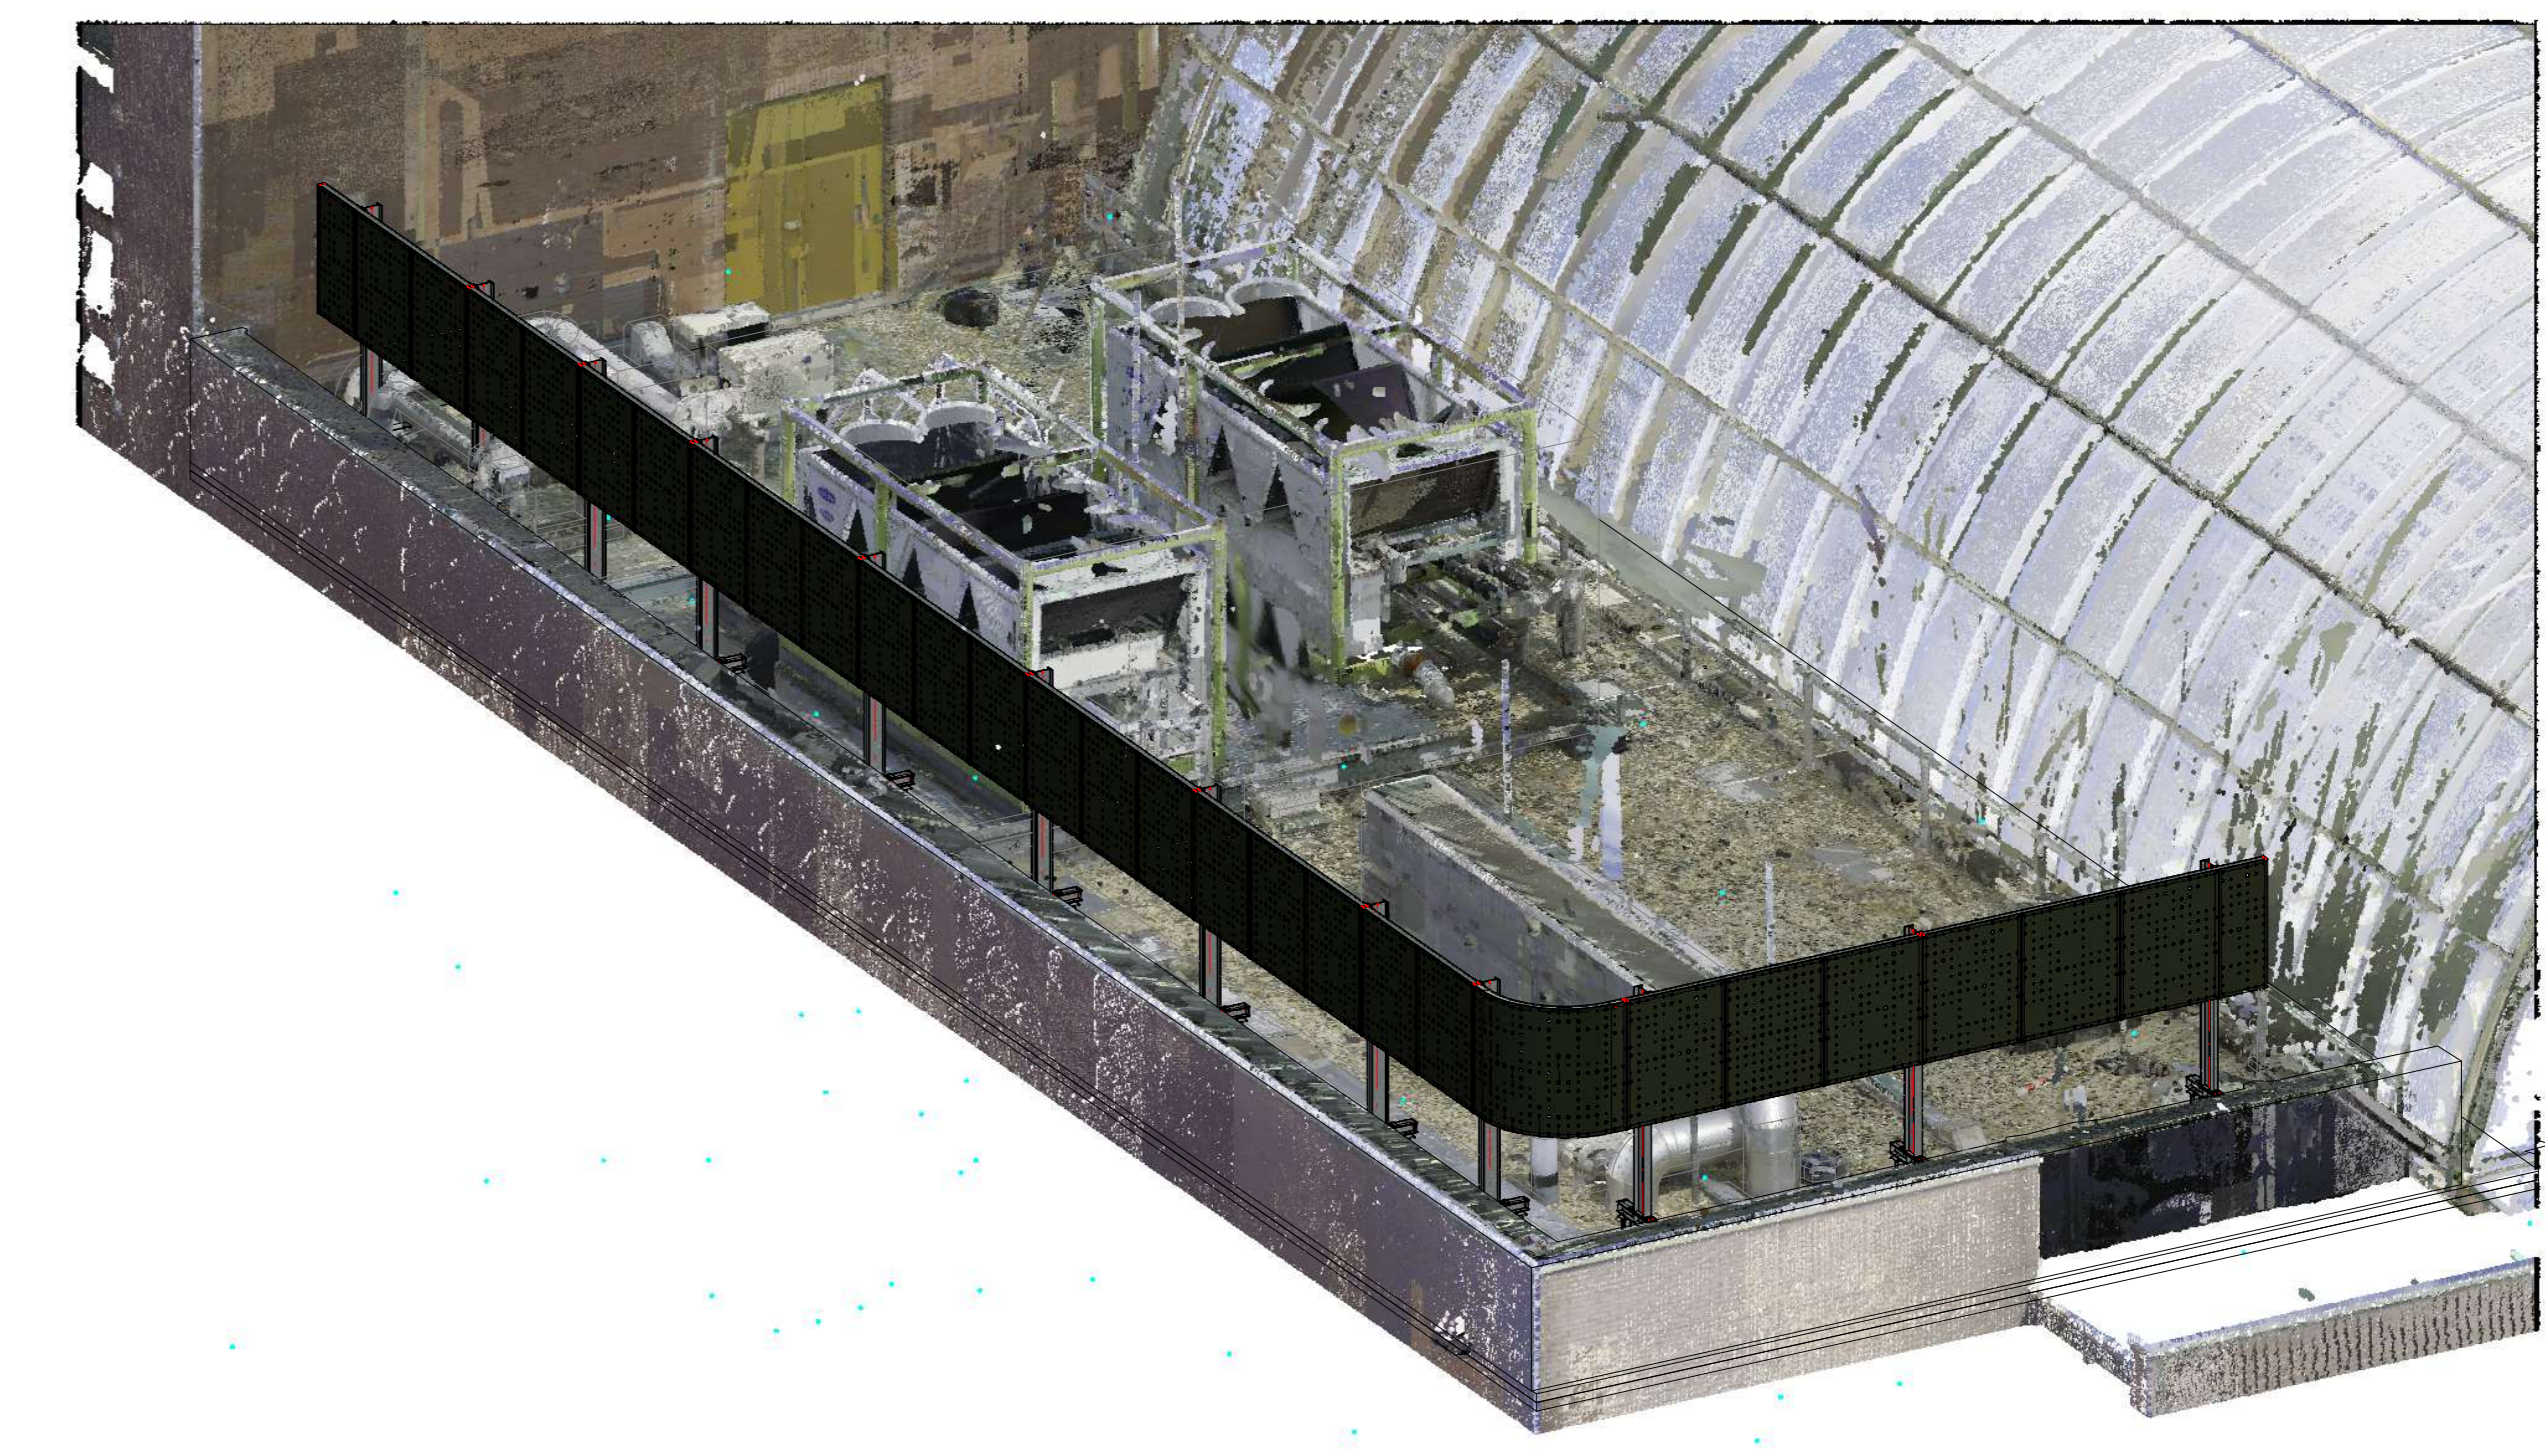

metadecor		BOSCHAL	1:50	DATE
Eggenstraat 75 T. +31 (0)20 321 8181 info@metadecor.nl		GETEKEND	JH	2020-01-20
8203 CB Kampen F. +31 (0)20 321 0039 www.metadecor.nl		REVISIE A	Chm. MB	2020-11-20
REVISIE B		KLANT:		
PROJECTNAAM / TEGENNAAMER		PROJECTNAAM / TEGENNAAMER		
WACKER AMSTERDAM		PROJECTNAAM / TEGENNAAMER		
Dakvlak 4 - Schermen		PROJECTNAAM / TEGENNAAMER		
PROJECTIE		STATUS:		
FORMAAT A0		STATUS:		
TOLERANTIES NLS ON T18		STATUS:		
TOLERANTIEKLASSE: MIDDEL		STATUS:		
Ter goedkeuring		STATUS:		

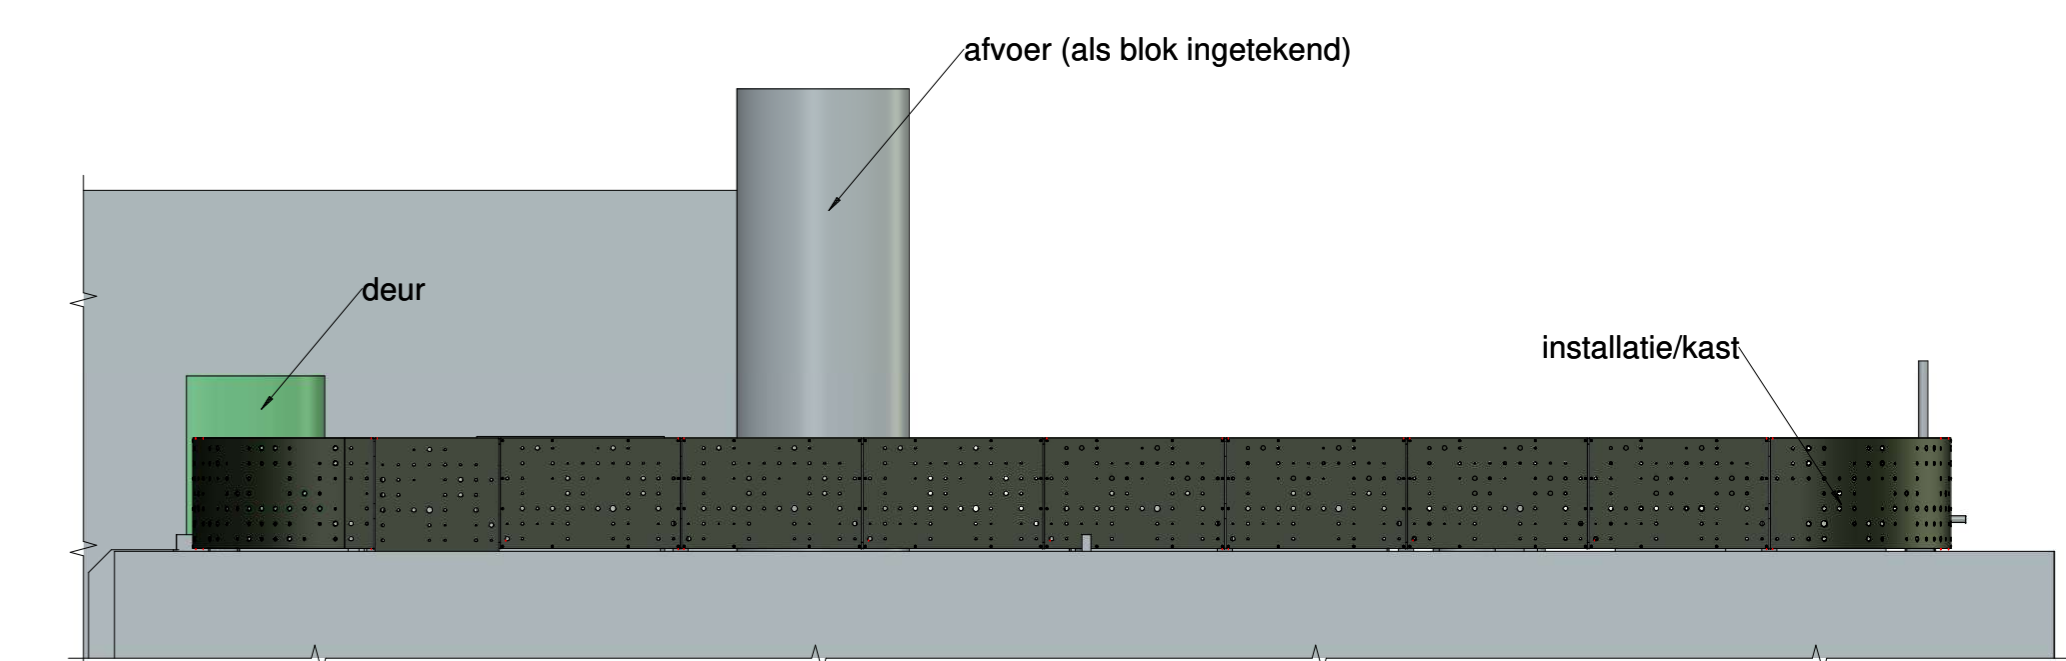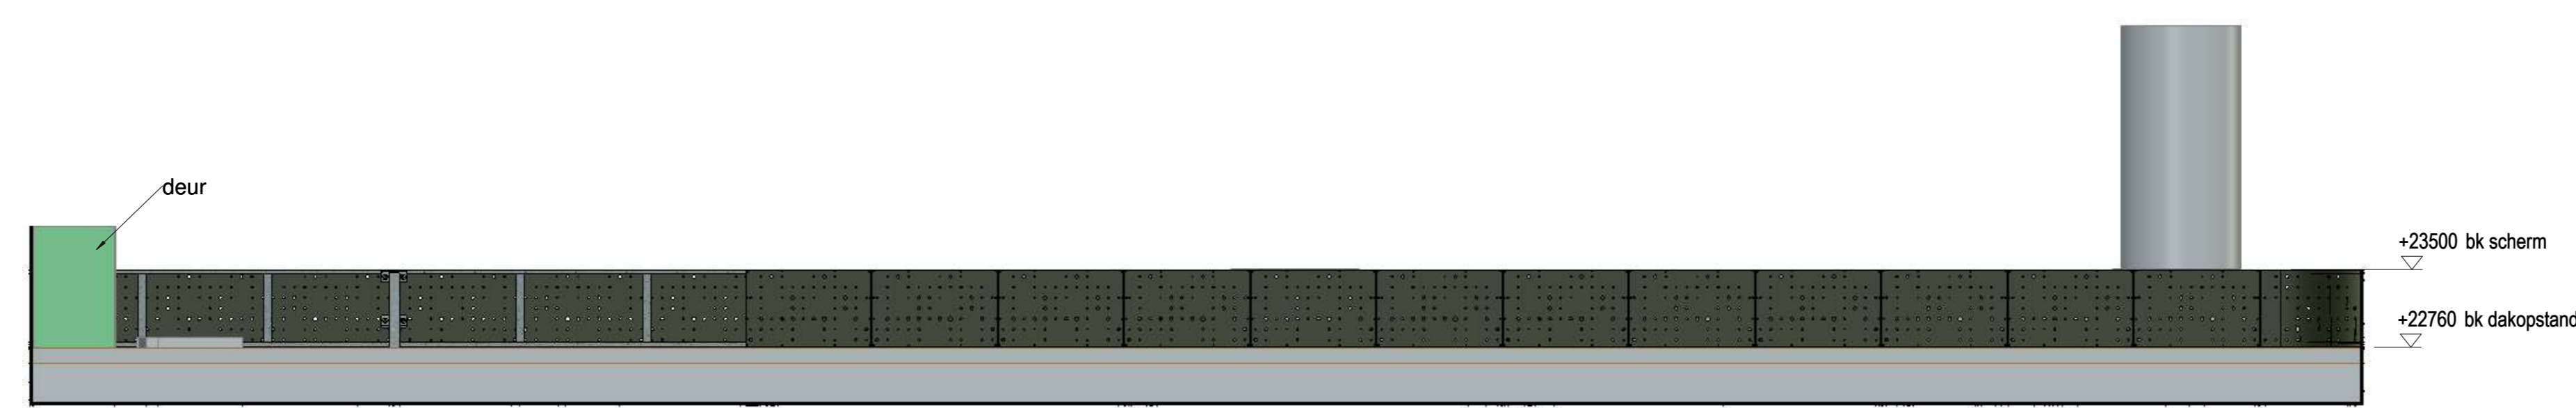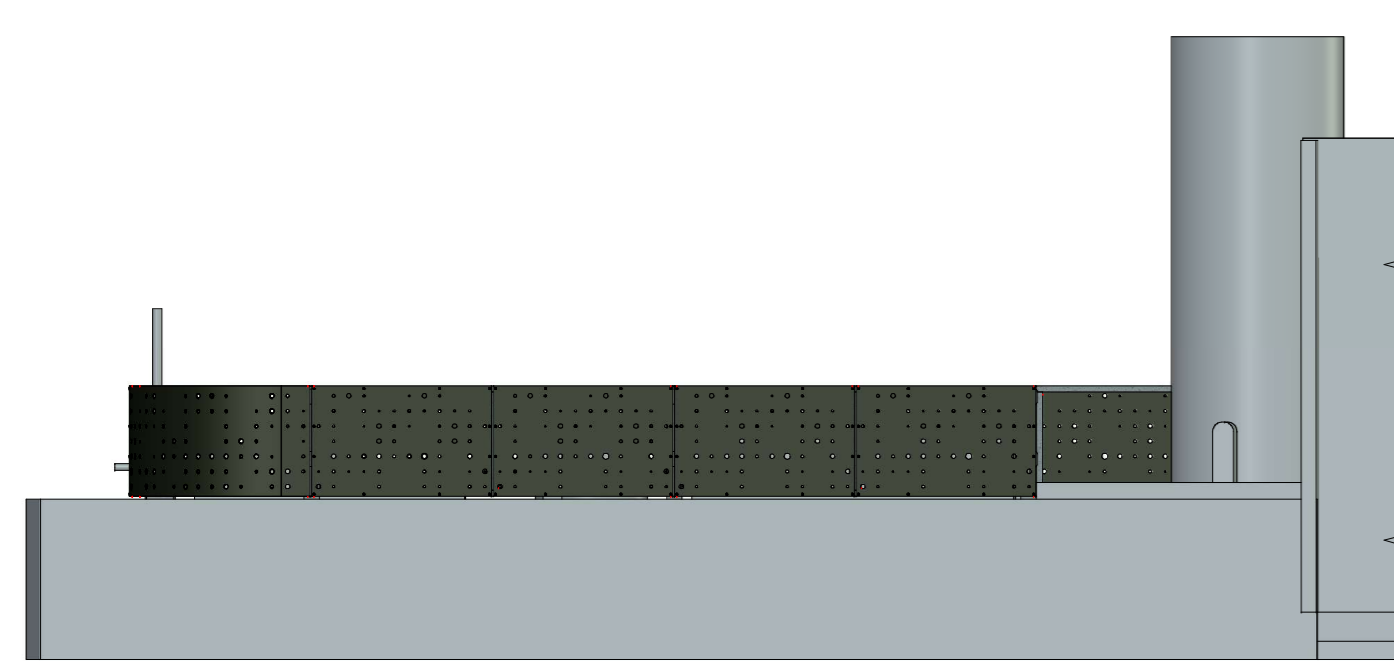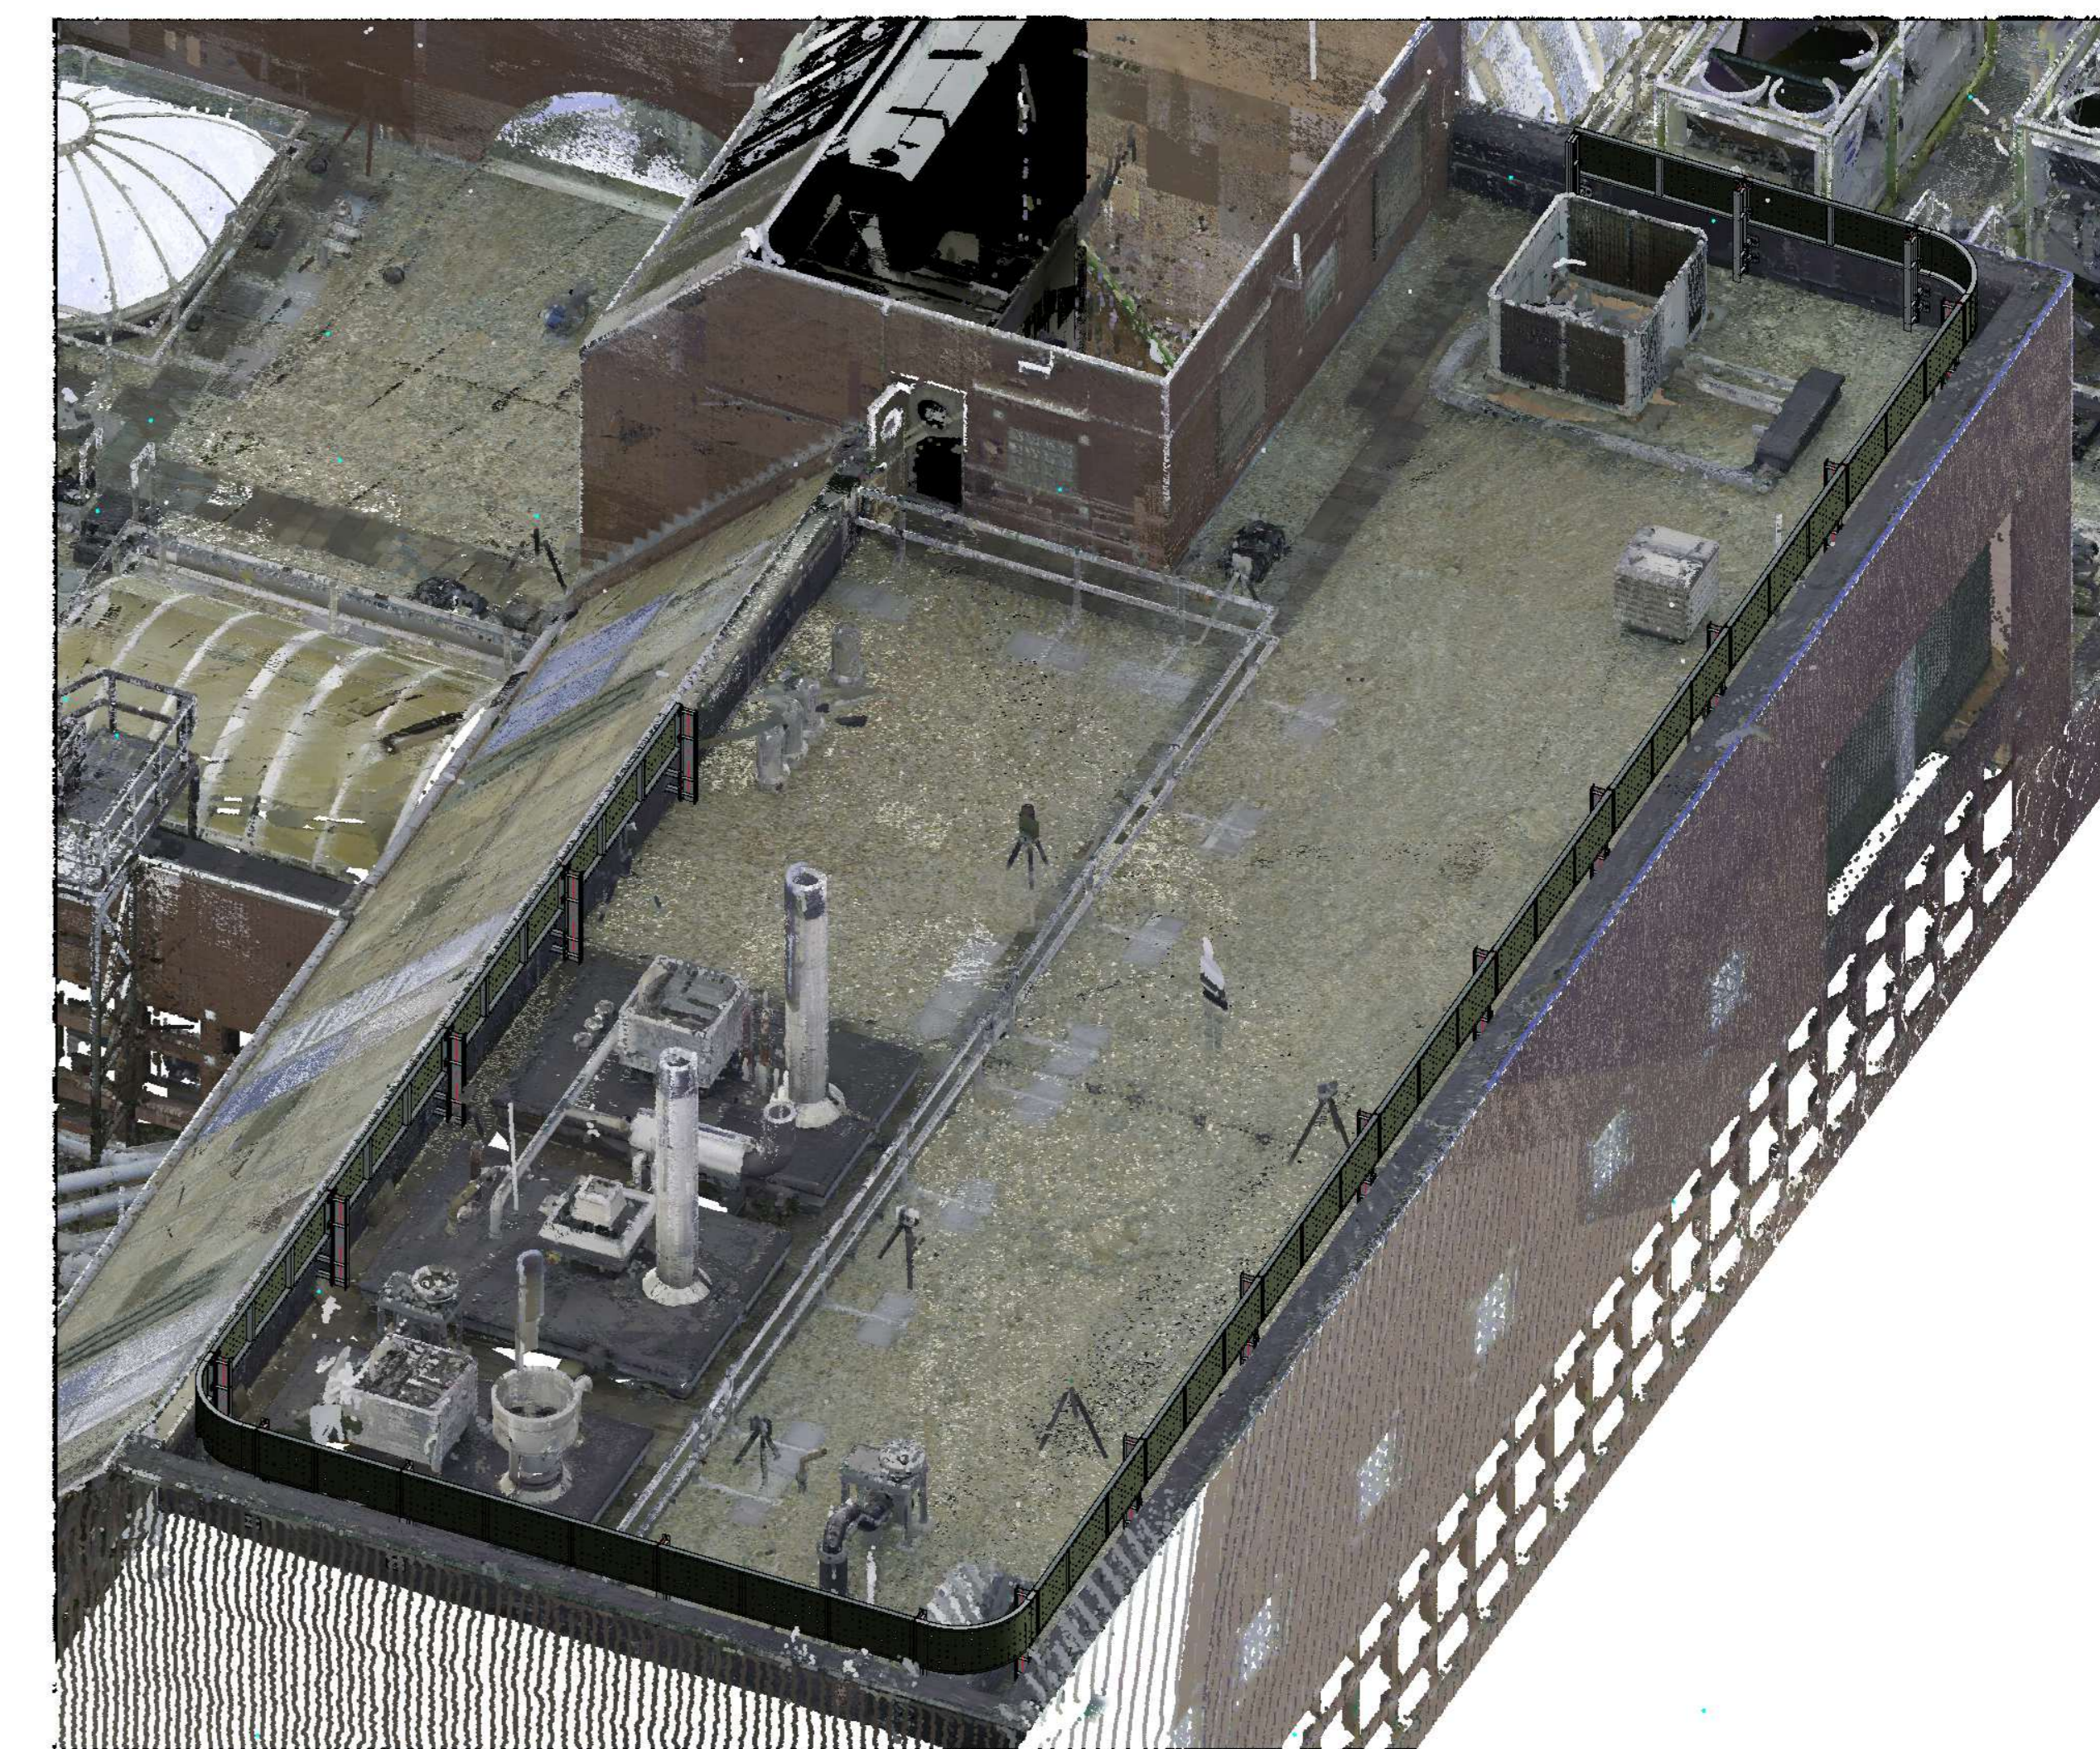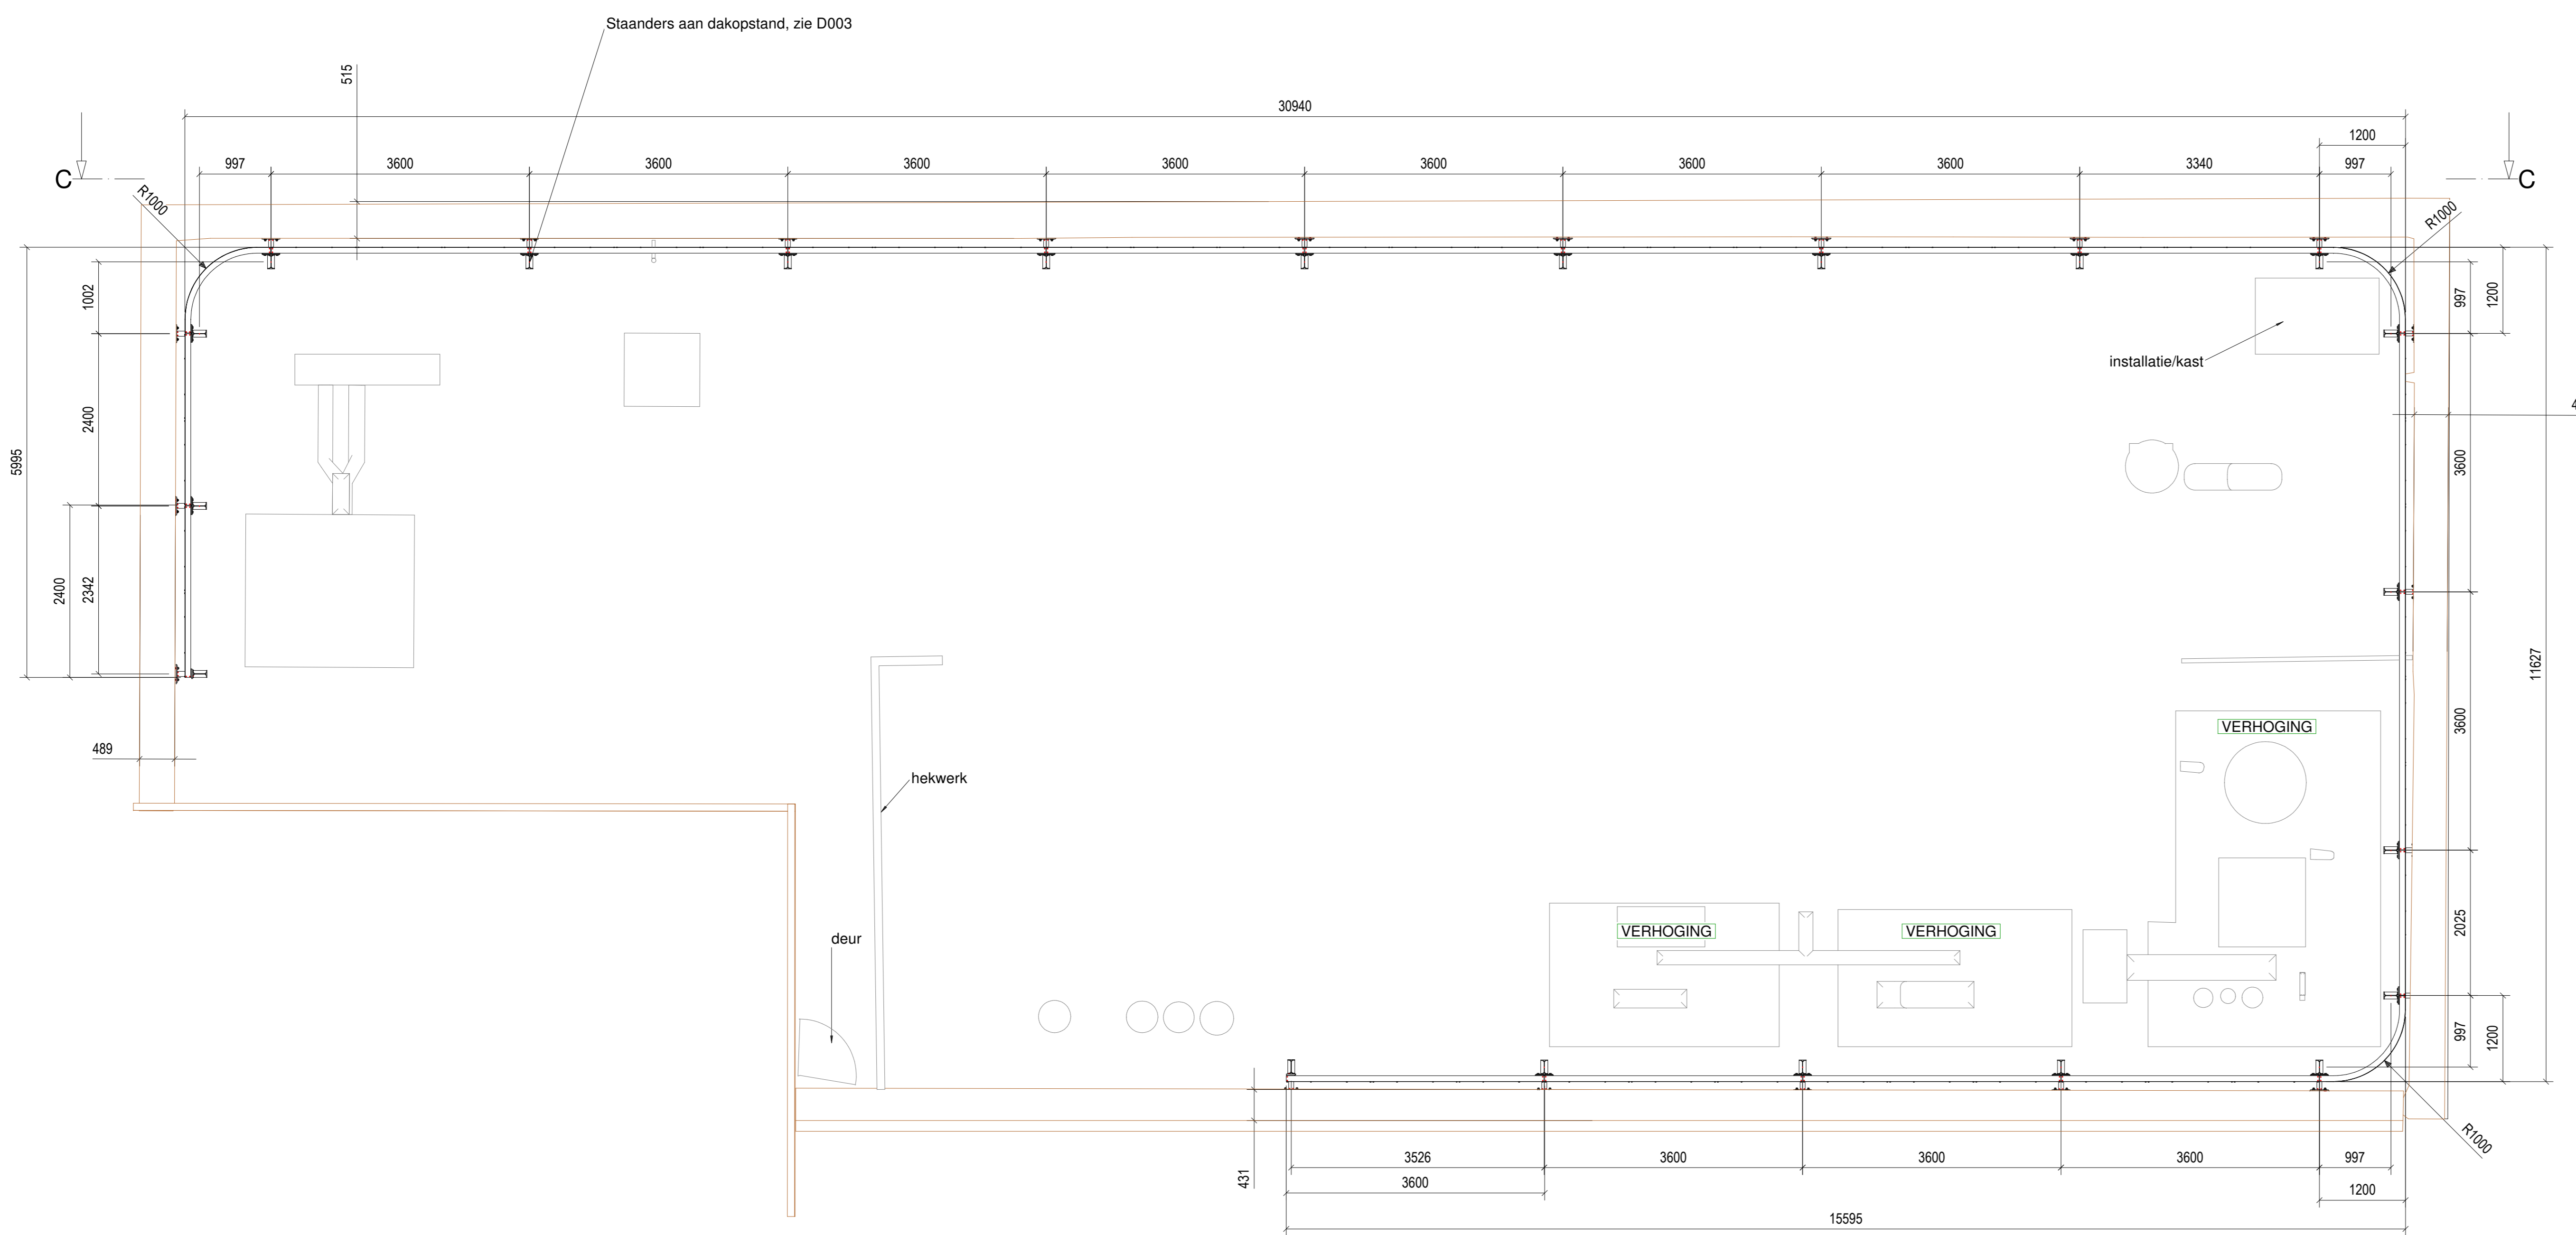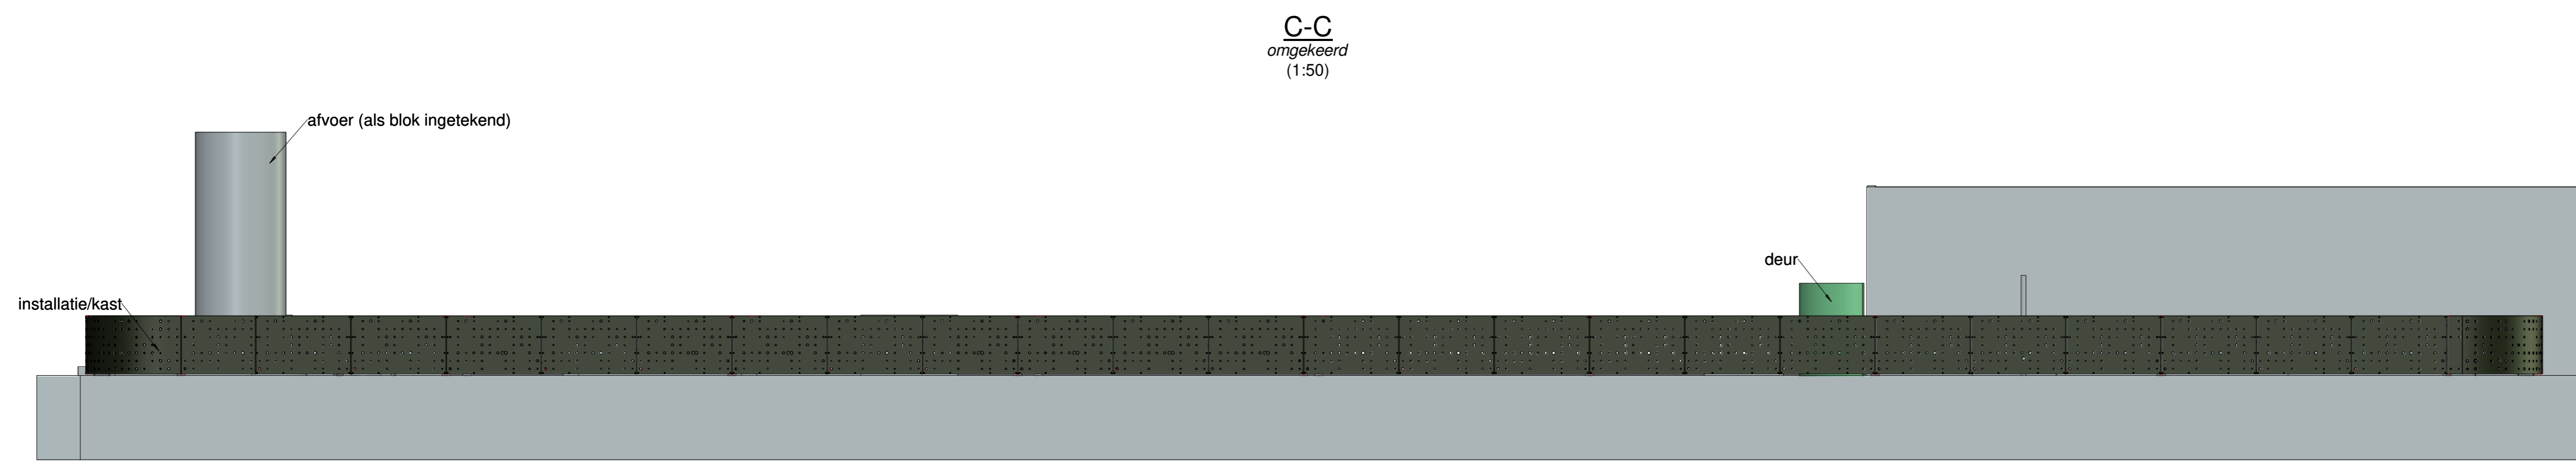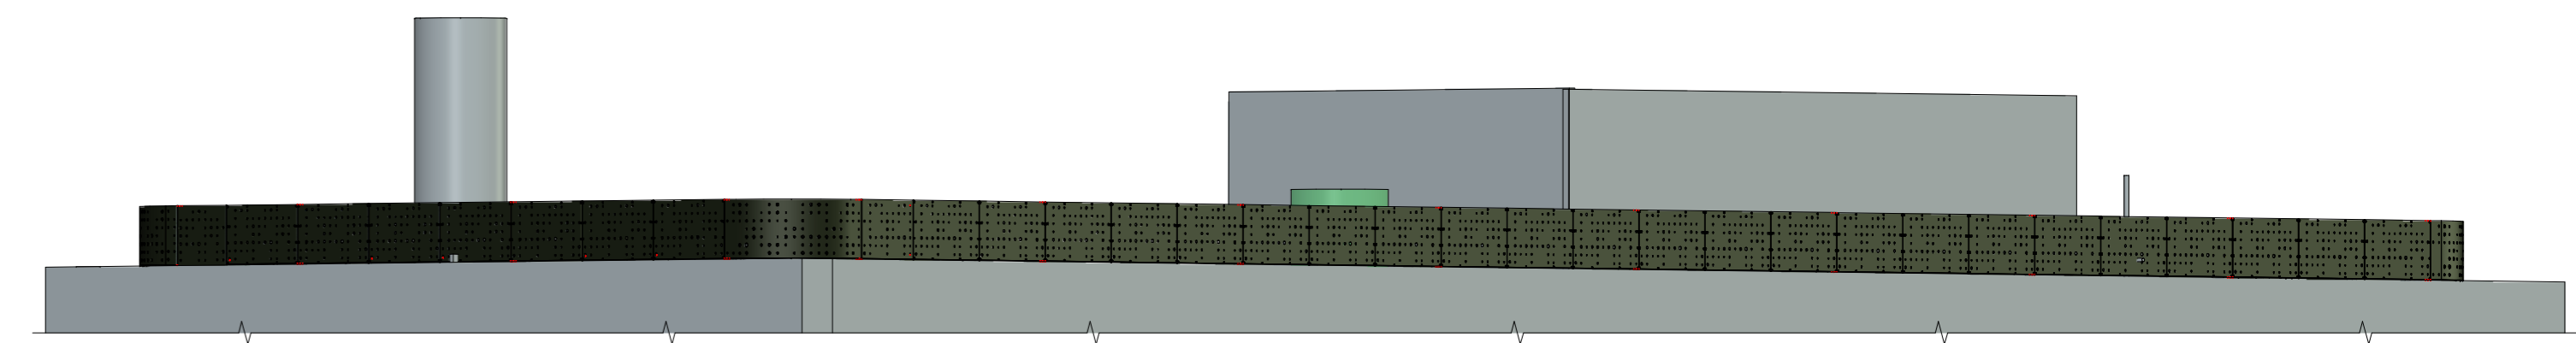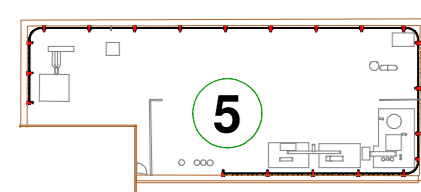

metadecor		BOSCHAL	1:50	DATE
Eggenstraat 75 T. +31 (0)20 321 8181 info@metadecor.nl		GETEKEND	JH	2020-01-20
8100 CA Kampen F. +31 (0)20 321 0039 www.metadecor.nl		REVISE A	Chm. MB	2020-11-25
REVISE B		KLANT:		
WACKER AMSTERDAM		PROJECTNUMMER / TEKENINGNUMMER		
Dakvlak 5 - Schermen		P11682 SA05		
PROJECTIE		STATUS:		
FORMAAT A0		TOLERANTIES VLG. ON T18		
		TOLERANTIEKLASSE: MIDDEL		
		Ter goedkeuring		