


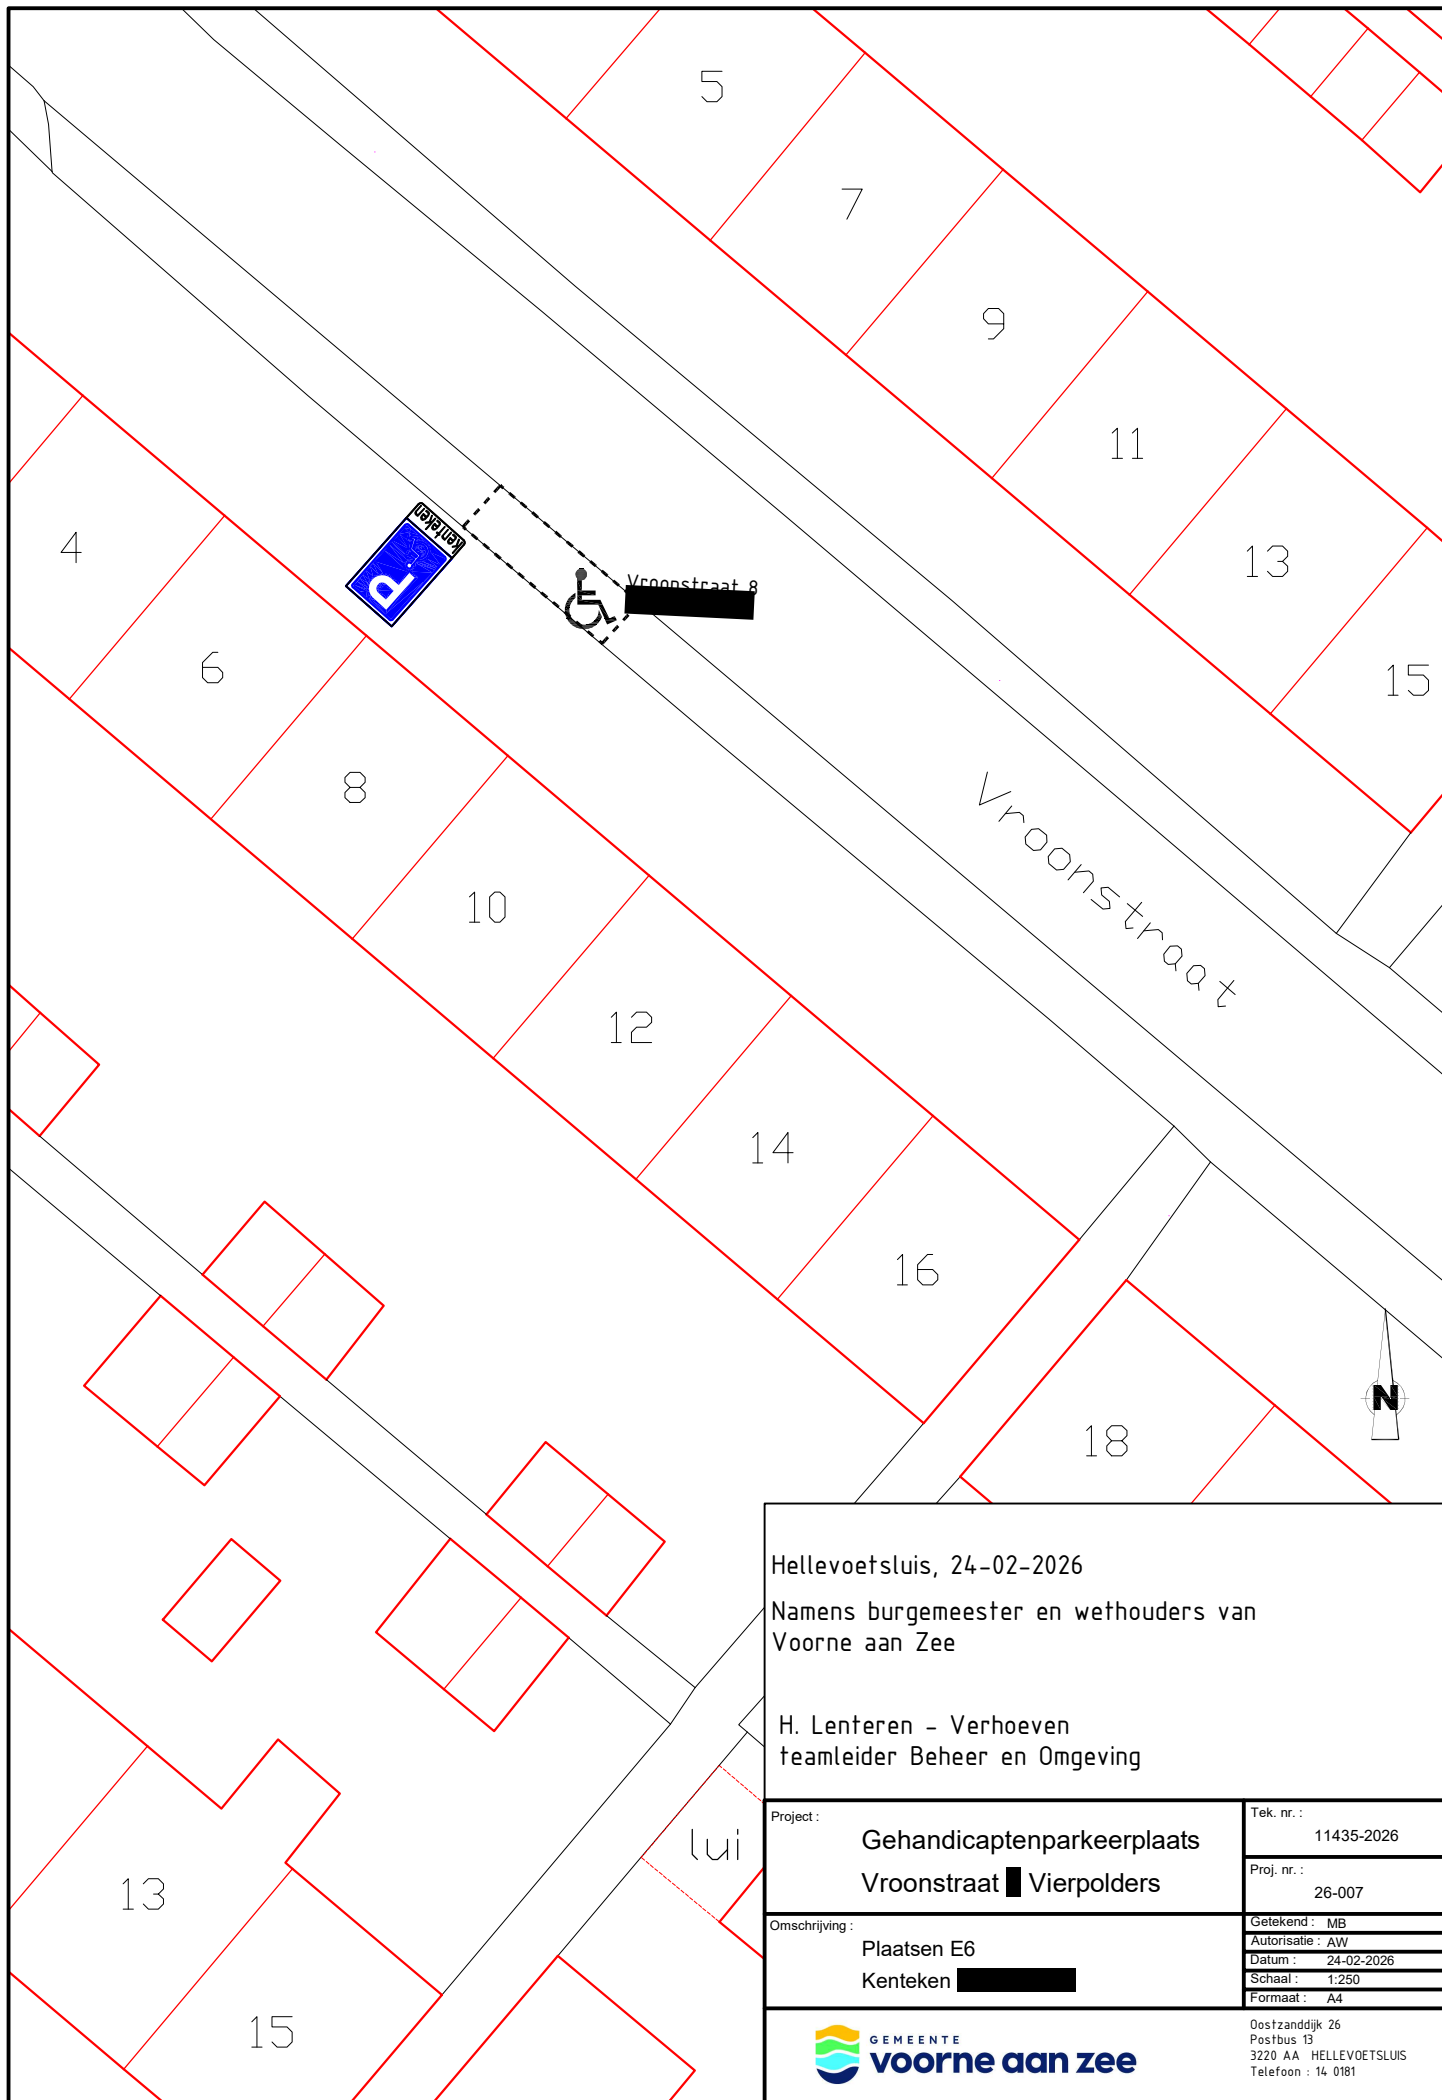

Hellevoetsluis, 24-02-2026
Namens burgemeester en wethouders van
Voorne aan Zee

H. Lenteren - Verhoeven
teamleider Beheer en Omgeving

Project :	Gehandicaptenparkeerplaats Vroonstraat ■ Vierpolders		
Omschrijving :	Plaatsen E6 Kenteken ■■■■■■		



Oostzanddijk 26
Postbus 13
3220 AA HELLEVOETSLUIS
Telefoon : 14 0181