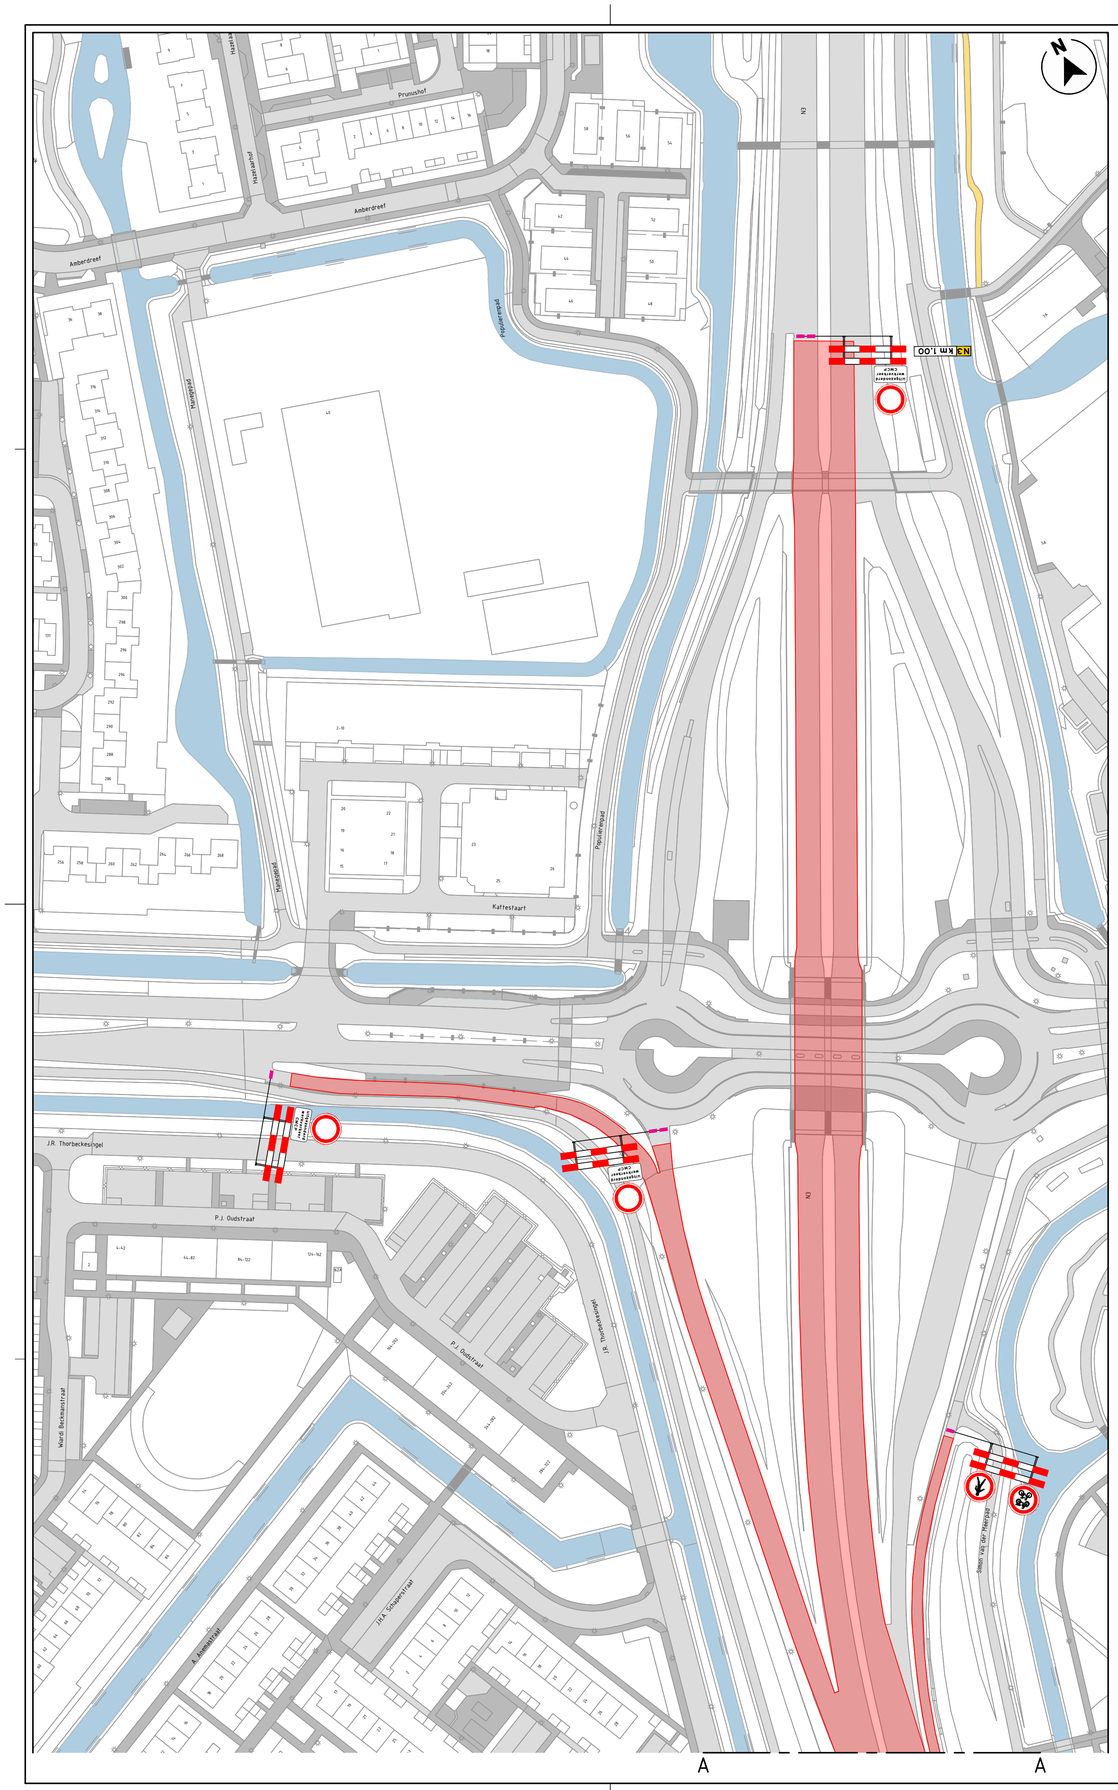

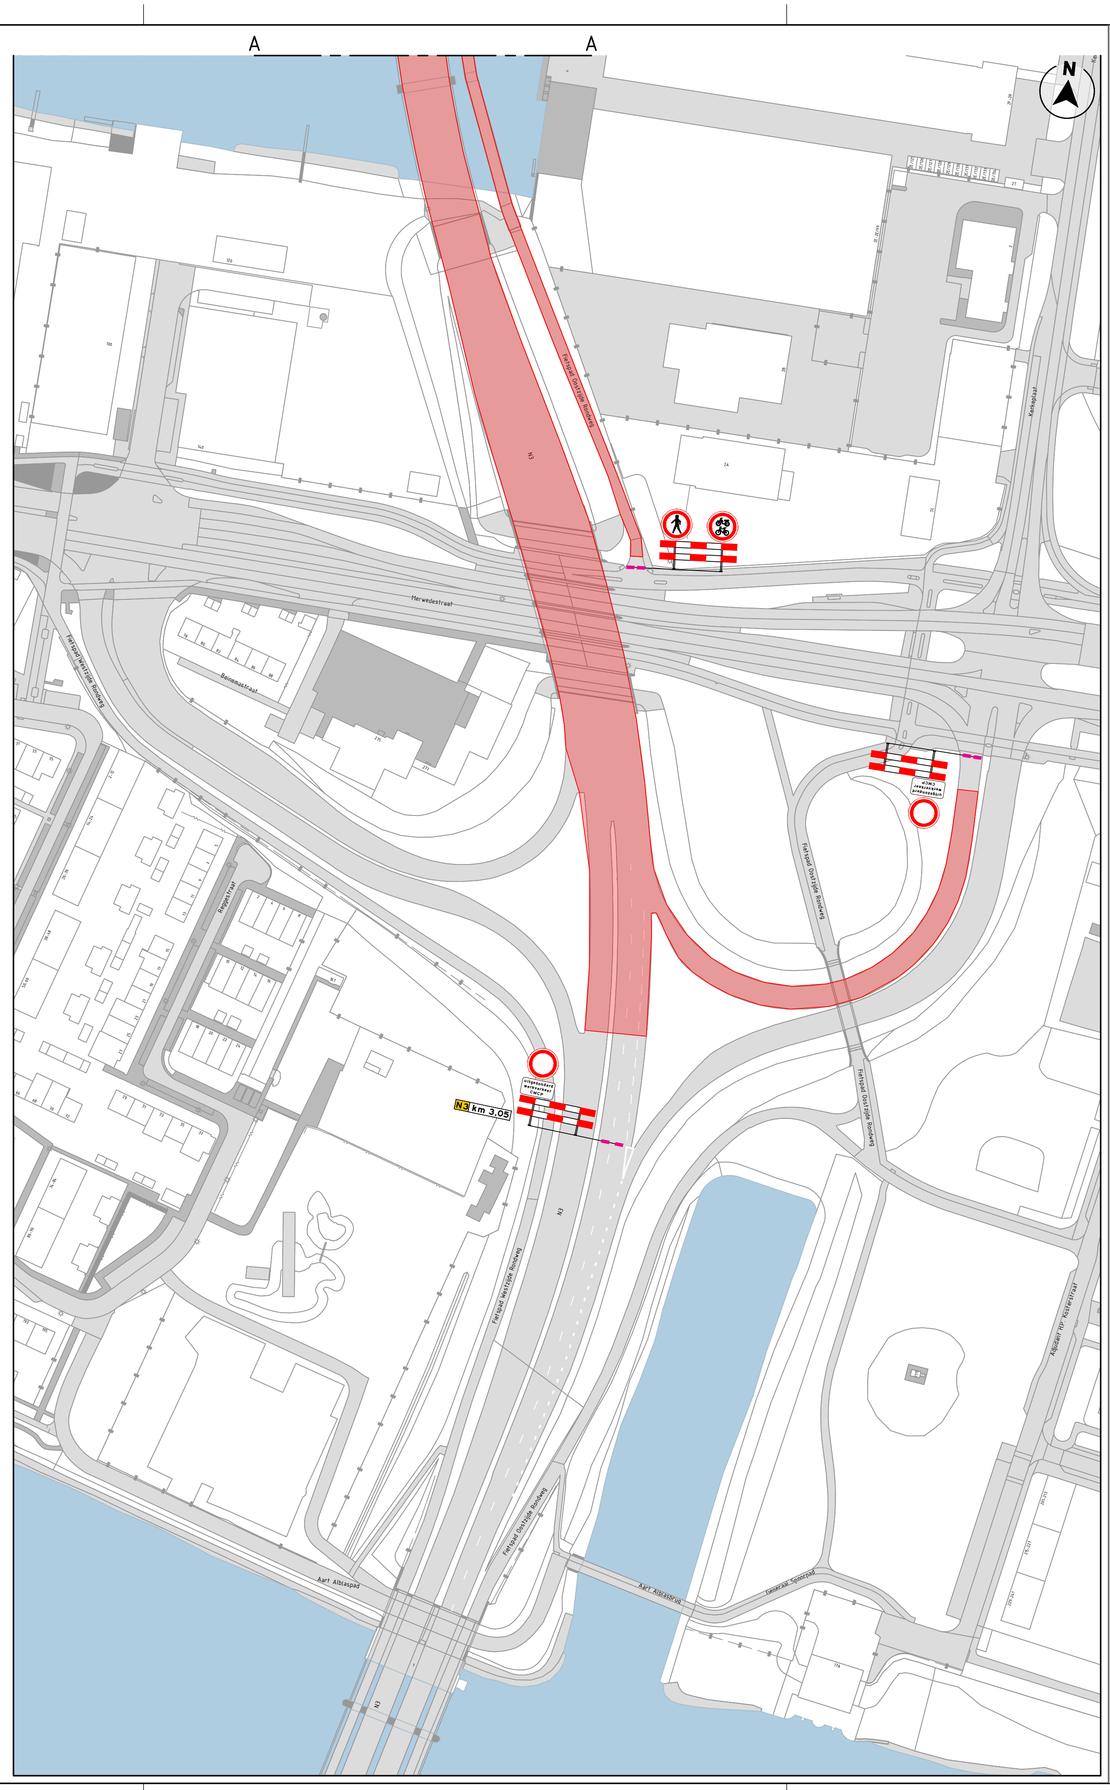

LEGENDA

werkruimte

NCK.2022.488.BL0101.H331

INFO

DATUM	SCHAAL	VERSIE	FORMAAT
24-02-26	1:1000	2.0	A1

TEKENAAR	CONTROLE	VRIJGAVE
JSP	TME	TME

PROJECT	N3 Papendrechtsebrug, Dordrecht
OMSCHRIJVING	Verkeersbesluittekening N3, Papendrechtsebrug

PA250004-06A01

T E K E N I N G N U M M E R

ROAD MAINTENANCE SUPPORT BV

Avec Infra
Kanaaldijk Zuid 3-A
5482 ZW Schijndel
avec-infra.nl

1/1