

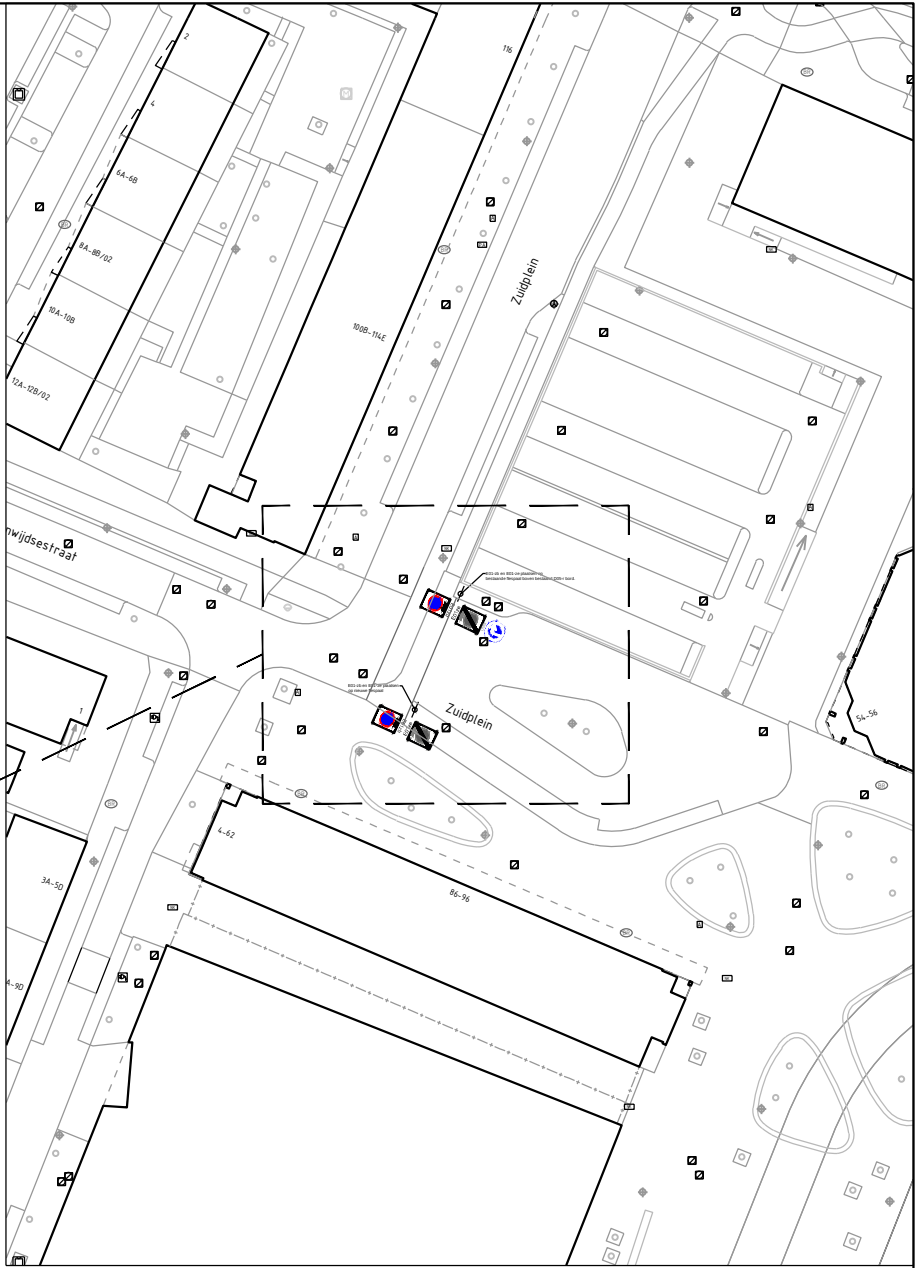


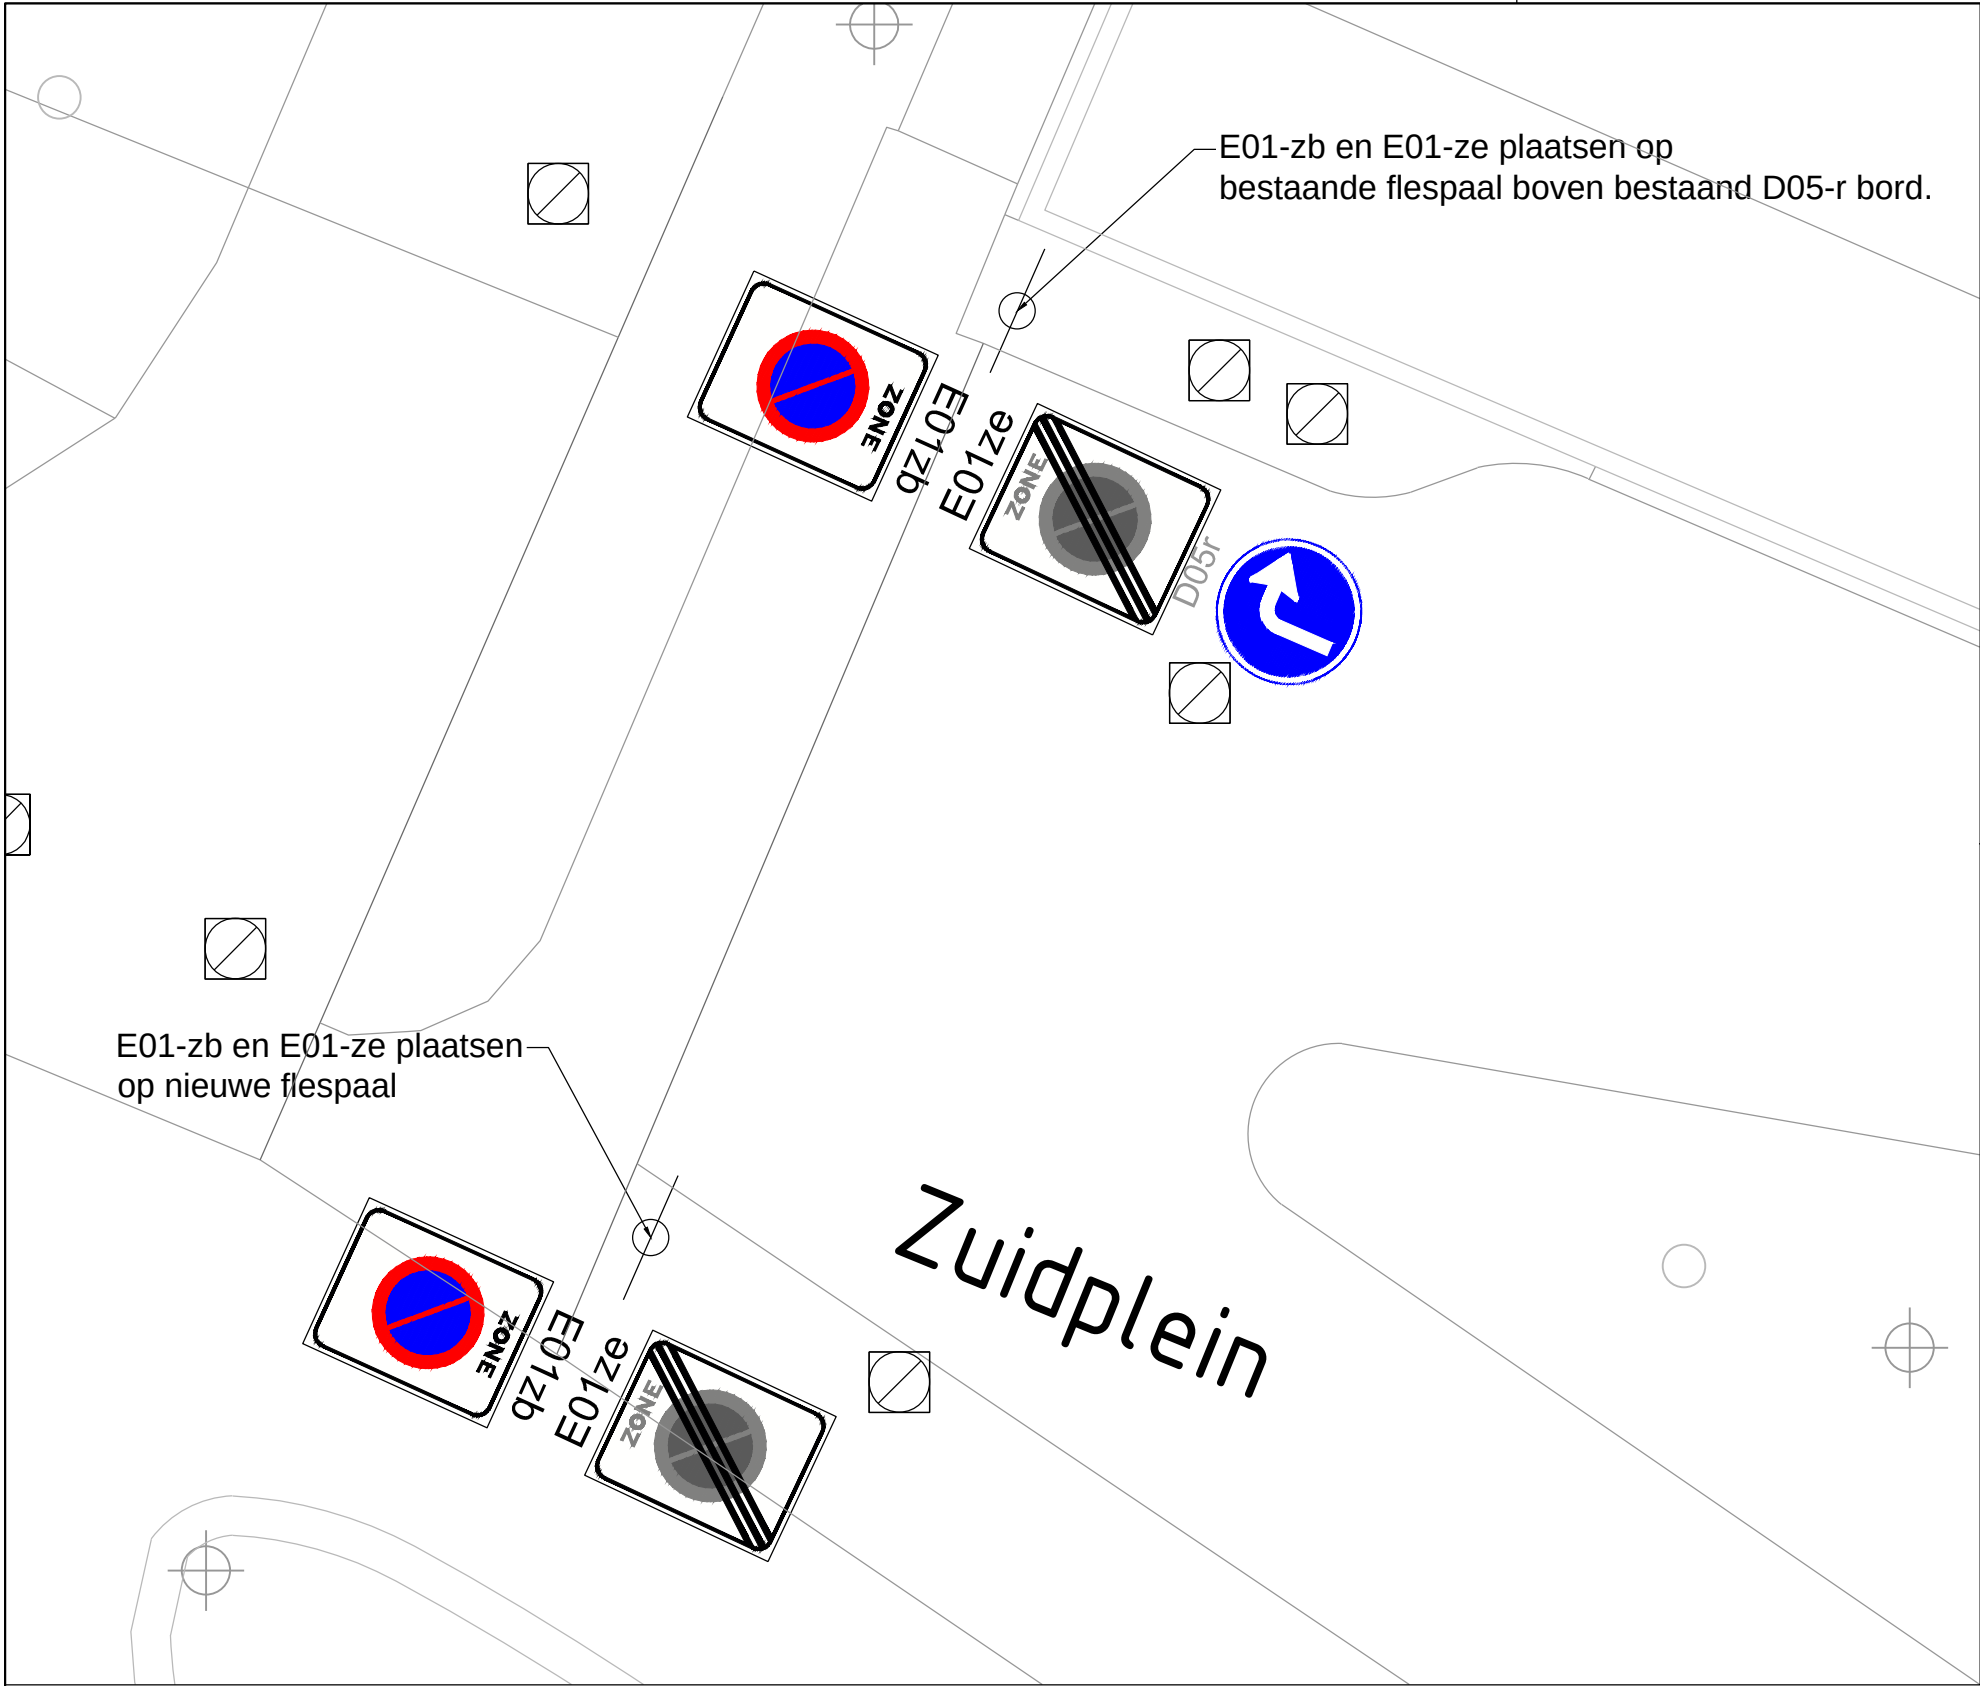

ACL	14-04-2025	
Getekend door	Datum	Versie

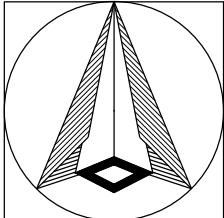

Schaal: 1:500
Formaat: A3
Buurt:

Schetsontwerp
Zuidplein
Parkeerverbodzone



Gemeente Rotterdam
Stadsontwikkeling
Mobiliteit

Bestandsnaam: MOB25-208_Zuidplein_Parkeerverbodzone.dwg
MOB 25-208
Bladnr: 1/1