


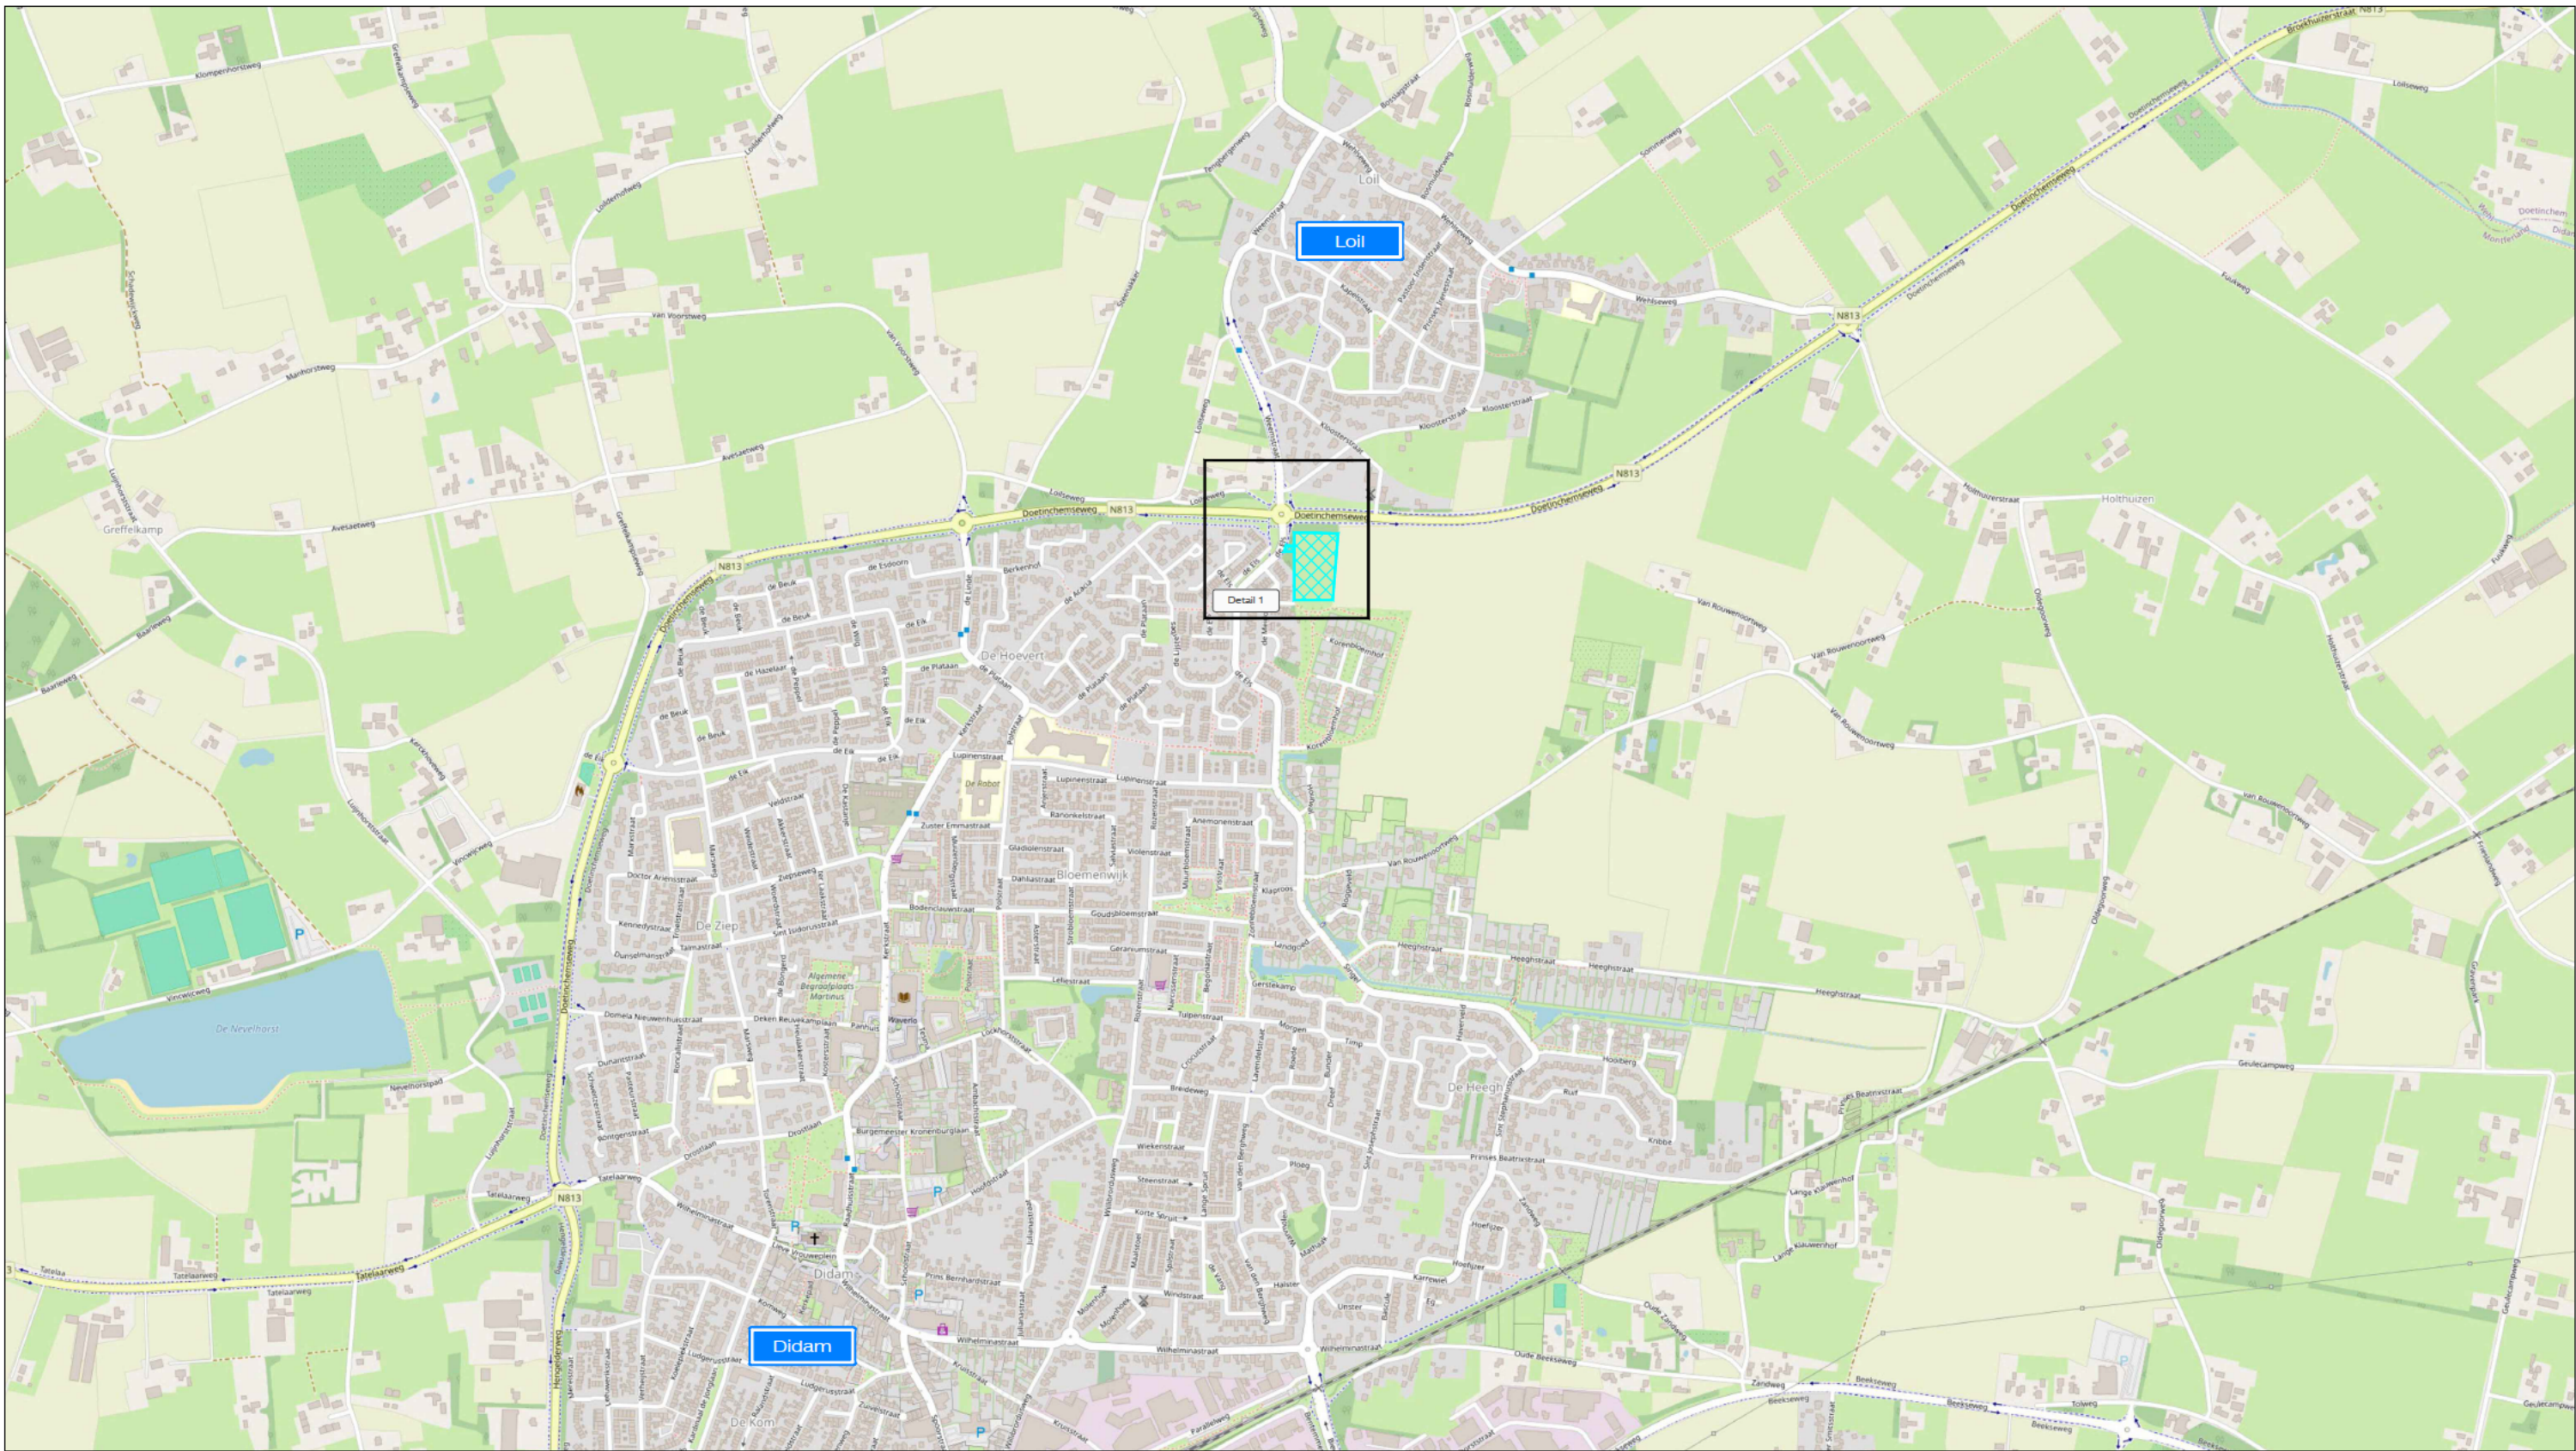

LEGENDA

- Werkruimte
- Conflicterende bebording afplakken
- De exacte plaatsing van de bebording wordt op locatie bepaald

CHECKLIST

Verkeersregelaar(s) ☐ Tijdelijke verlichting ☐ Barrier ☐

OPDRACHTGEVER: HOORNSTRA INFRABOUW		DATUM: 18-11-2025		PARAAF:
PROJECT: De Els, Didam In-/uitrit bouwverkeer		GEC: 18-11-2025		
Vestiging Rijssen: Fahrenheitstraat 13 7461 JA RIJSSEN		Vestiging Beilen: De Hanekampen 13 9411 XN BEILEN		Vestiging Bunschoten: Ampereweg 3 3752 LR BUNSCHOTEN
Tel: +31 (0)548 82 09 90		info@savetrafficnederland.nl		www.savetrafficnederland.nl
STN Save Traffic Nederland		Save Traffic Nederland		Advies, ontwerp en uitvoering tijdelijke verkeersmaatregelen

GET:	18-11-2025	PARAAF:	
GEC:	18-11-2025		
GEW:	28-11-2025		
VRJ:			
DEFINITIEF		VERSIE:	A
PROJECT NR:	R2528678	SCHAAI:	NVT
TEKENING NR:	STN05	FORMAAT:	A2

NCK:2023.0074.BRL9101.H0055