
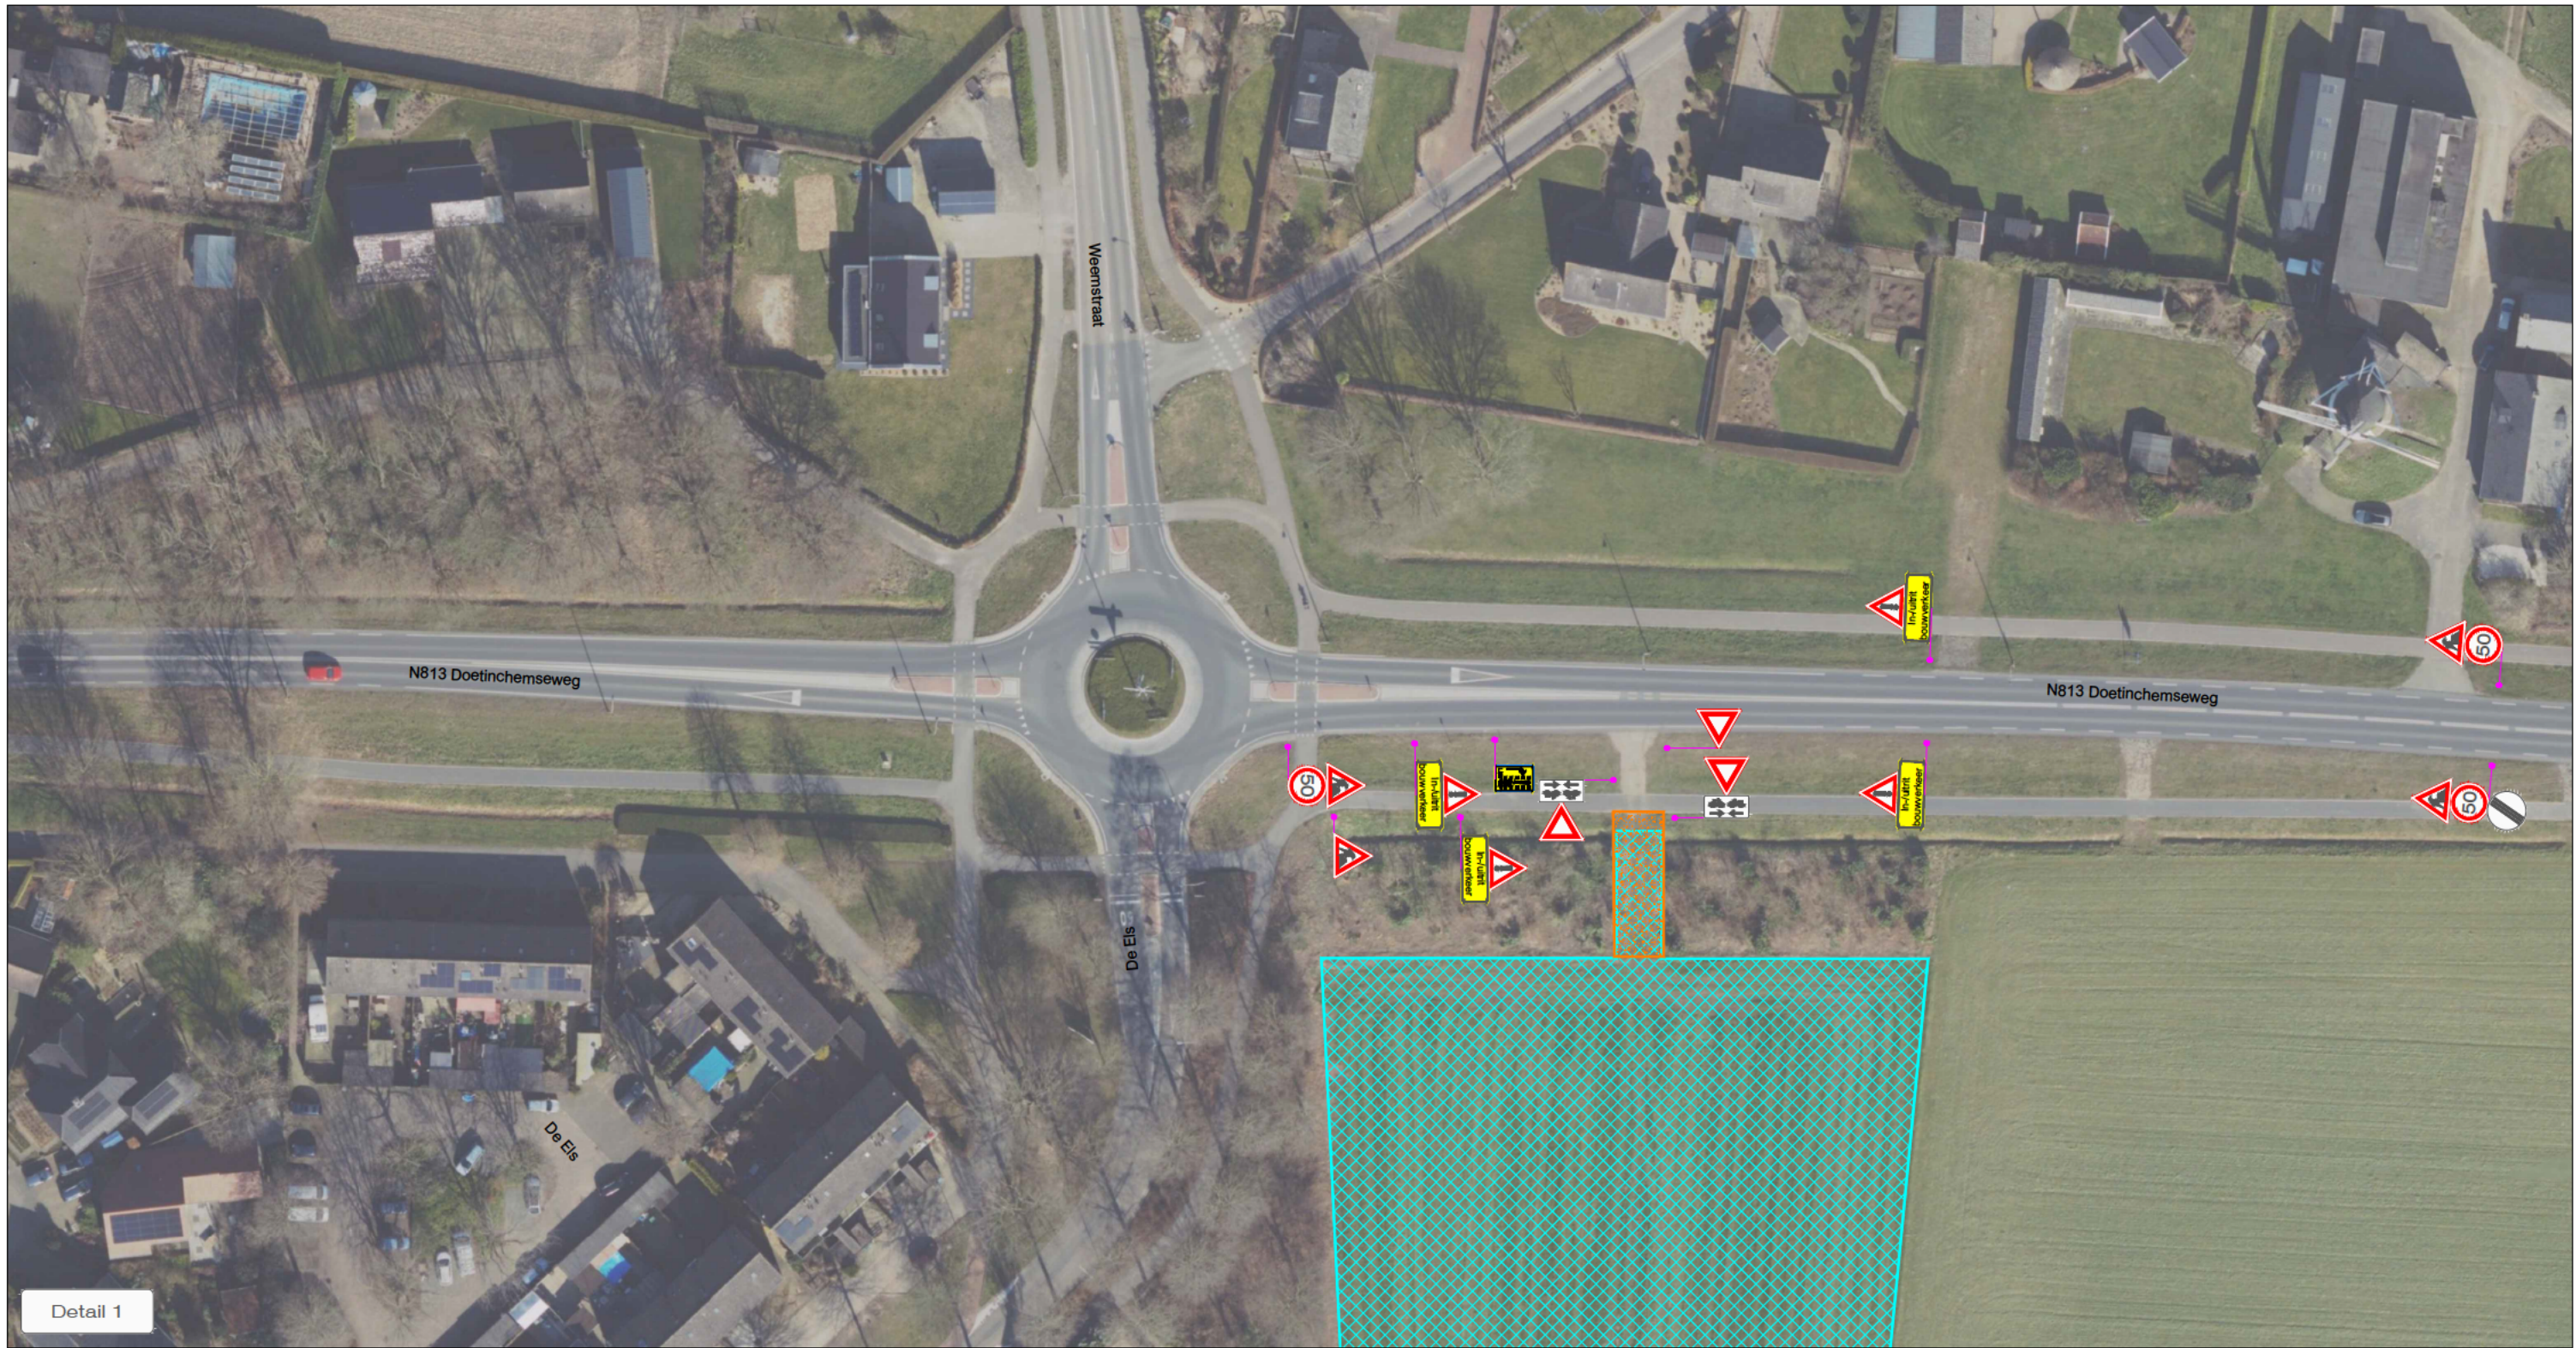


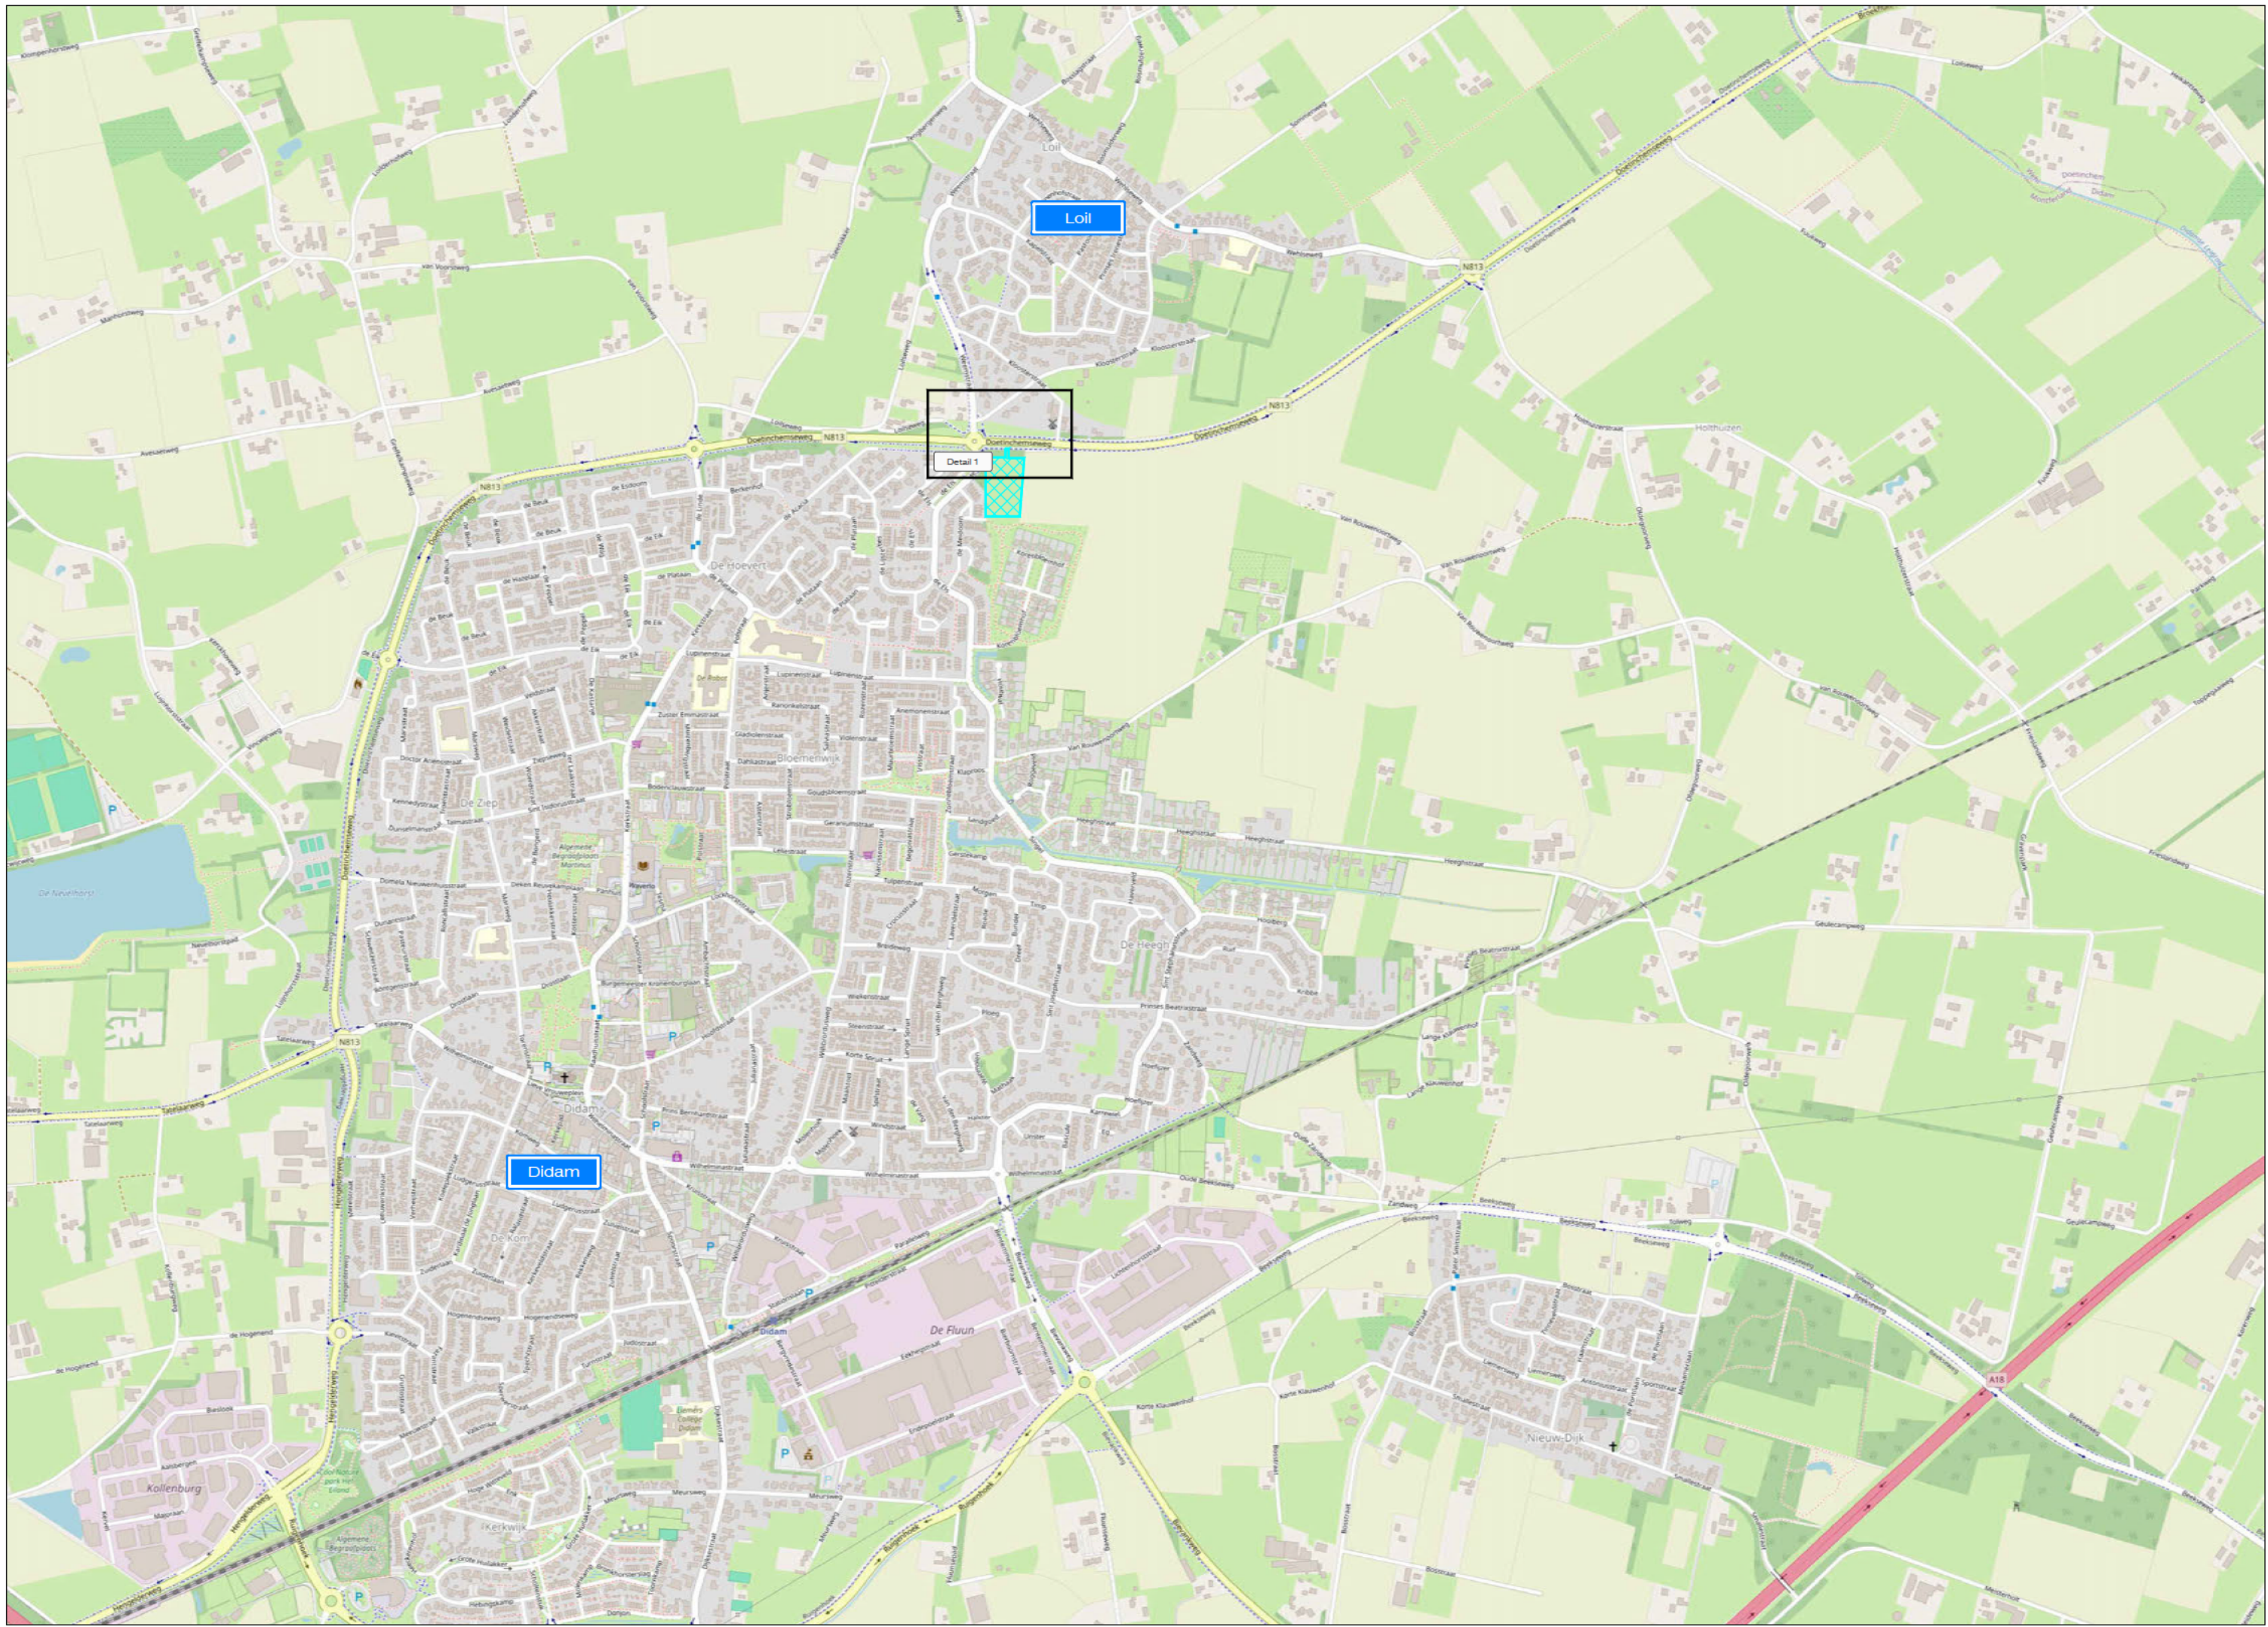

LEGENDA

- Werkruimte
- Conflicterende bebording afplakken
- De exacte plaatsing van de bebording wordt op locatie bepaald

CHECKLIST

Verkeersregelaar(s) ☐ Tijdelijke verlichting ☐ Barri r ☐

OPDRACHTGEVER: HOORNSTRA INFRASTRUCTUUR		DATUM: 04-11-2025		PARAAF: [Signature]	
PROJECT: De Els, Didam In-/ uitrit bouwverkeer		GET: 04-11-2025		GEC: 04-11-2025	
Vestiging Rijsen: Fahrenheitstraat 13 7461 JA RIJSEN		Vestiging Beilen: De Hanekampen 13 9411 XN BEILEN		Vestiging Bunschoten: Ampereweg 3 3752 LR BUNSCHOTEN	
Tel: +31 (0)548 82 09 90		info@savetrafficnederland.nl		www.savetrafficnederland.nl	
PROJECT NR: R2528678		TEKENING NR: STN01		DEFINITIEF	
VERSI�: B		SCHAAI: NVT		FORMAAT: A2	
Save Traffic Nederland Advies, ontwerp en uitvoering tijdelijke verkeersmaatregelen					