
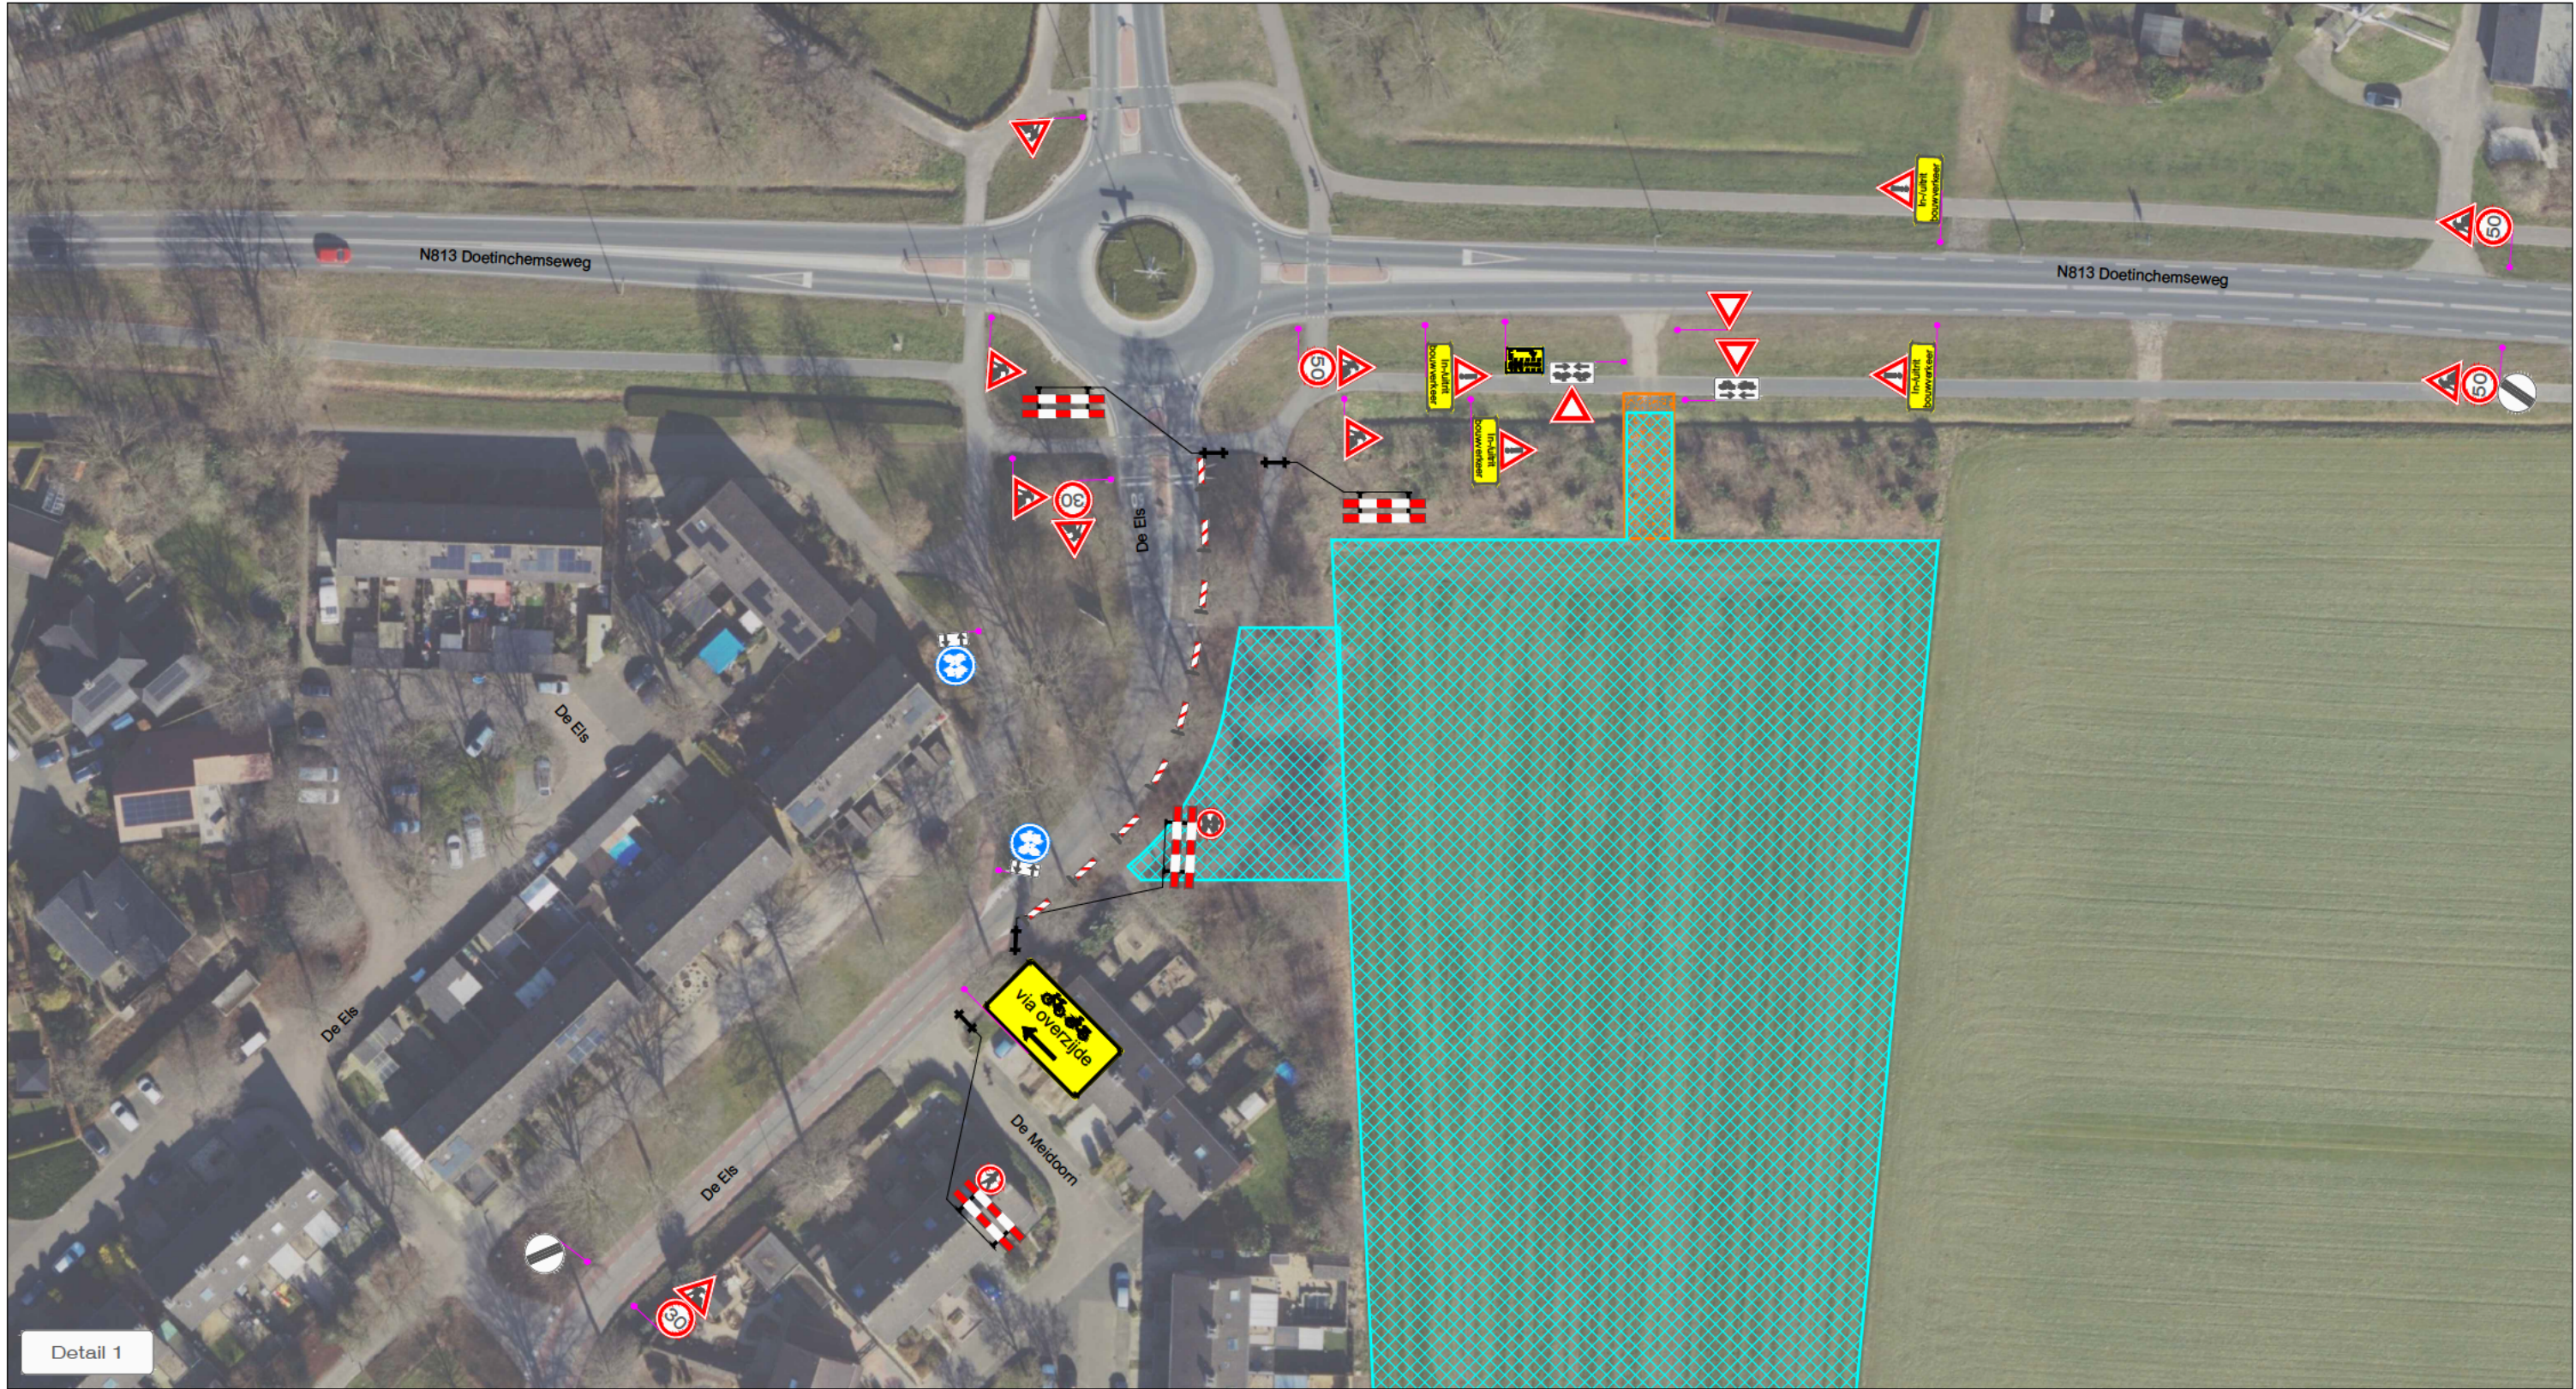


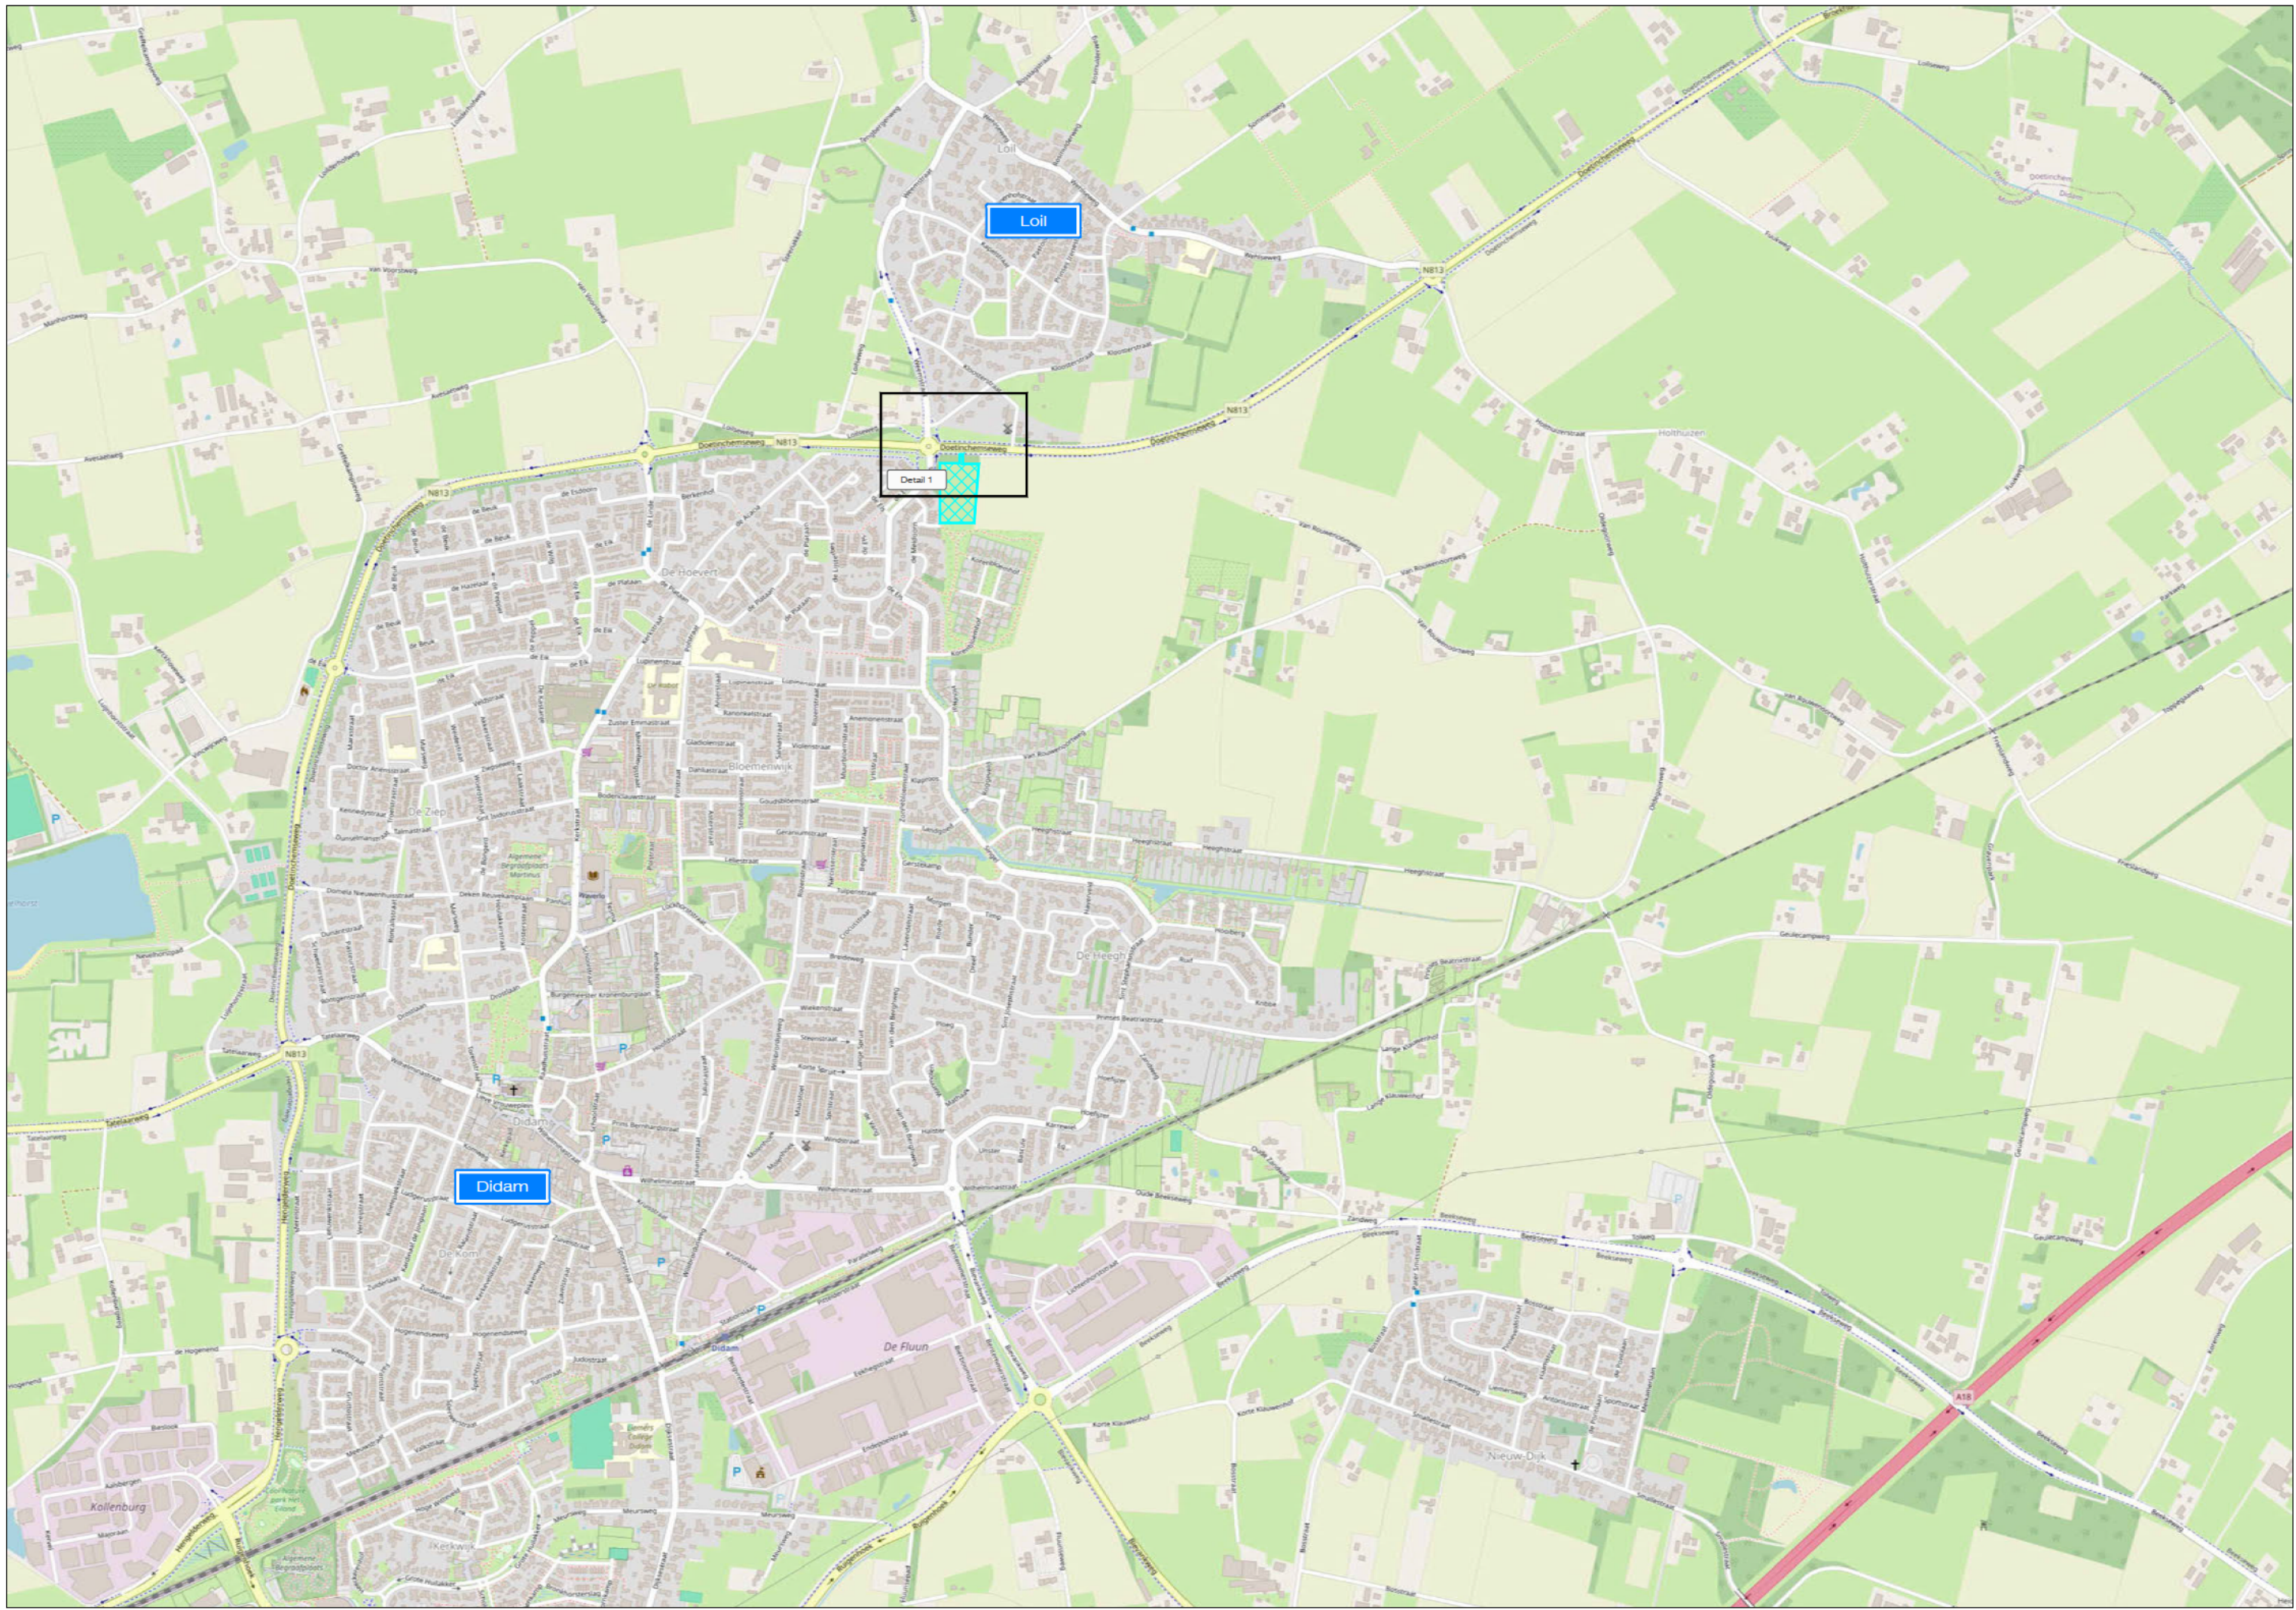

LEGENDA

- Werkruimte
- Conflicterende bebording afplakken
- De exacte plaatsing van de bebording wordt op locatie bepaald

CHECKLIST

Verkeersregelaar(s) ☐ Tijdelijke verlichting ☐ Barrier ☐

OPDRACHTGEVER: HOORNSTRA INFRASTRUCTUUR		DATUM: 04-11-2025		PARAAF:
PROJECT: De Els, Didam In-/uitrit bouwverkeer + De Els		GEC: 04-11-2025		VERSIE: B
Vestiging Rijssen: Fahrenheitstraat 13 7461 JA RIJSEN		GEW: 27-11-2025		
Vestiging Beilen: De Hanekampen 13 9411 XN BEILEN		VRLJ: 28-11-2025		
Vestiging Bunschoten: Ampereweg 3 3752 LR BUNSCHOTEN		PROJECT NR: R2528678		SCHAAAL: NVT
Tel: +31 (0)548 82 09 90		info@savetrafficnederland.nl		FORMAAT: A2
www.savetrafficnederland.nl		TEKENING NR: STN02		

Save Traffic Nederland
Advies, ontwerp en uitvoering tijdelijke verkeersmaatregelen

KOMO® NCK-2023-0074-BRL9101.H0055