


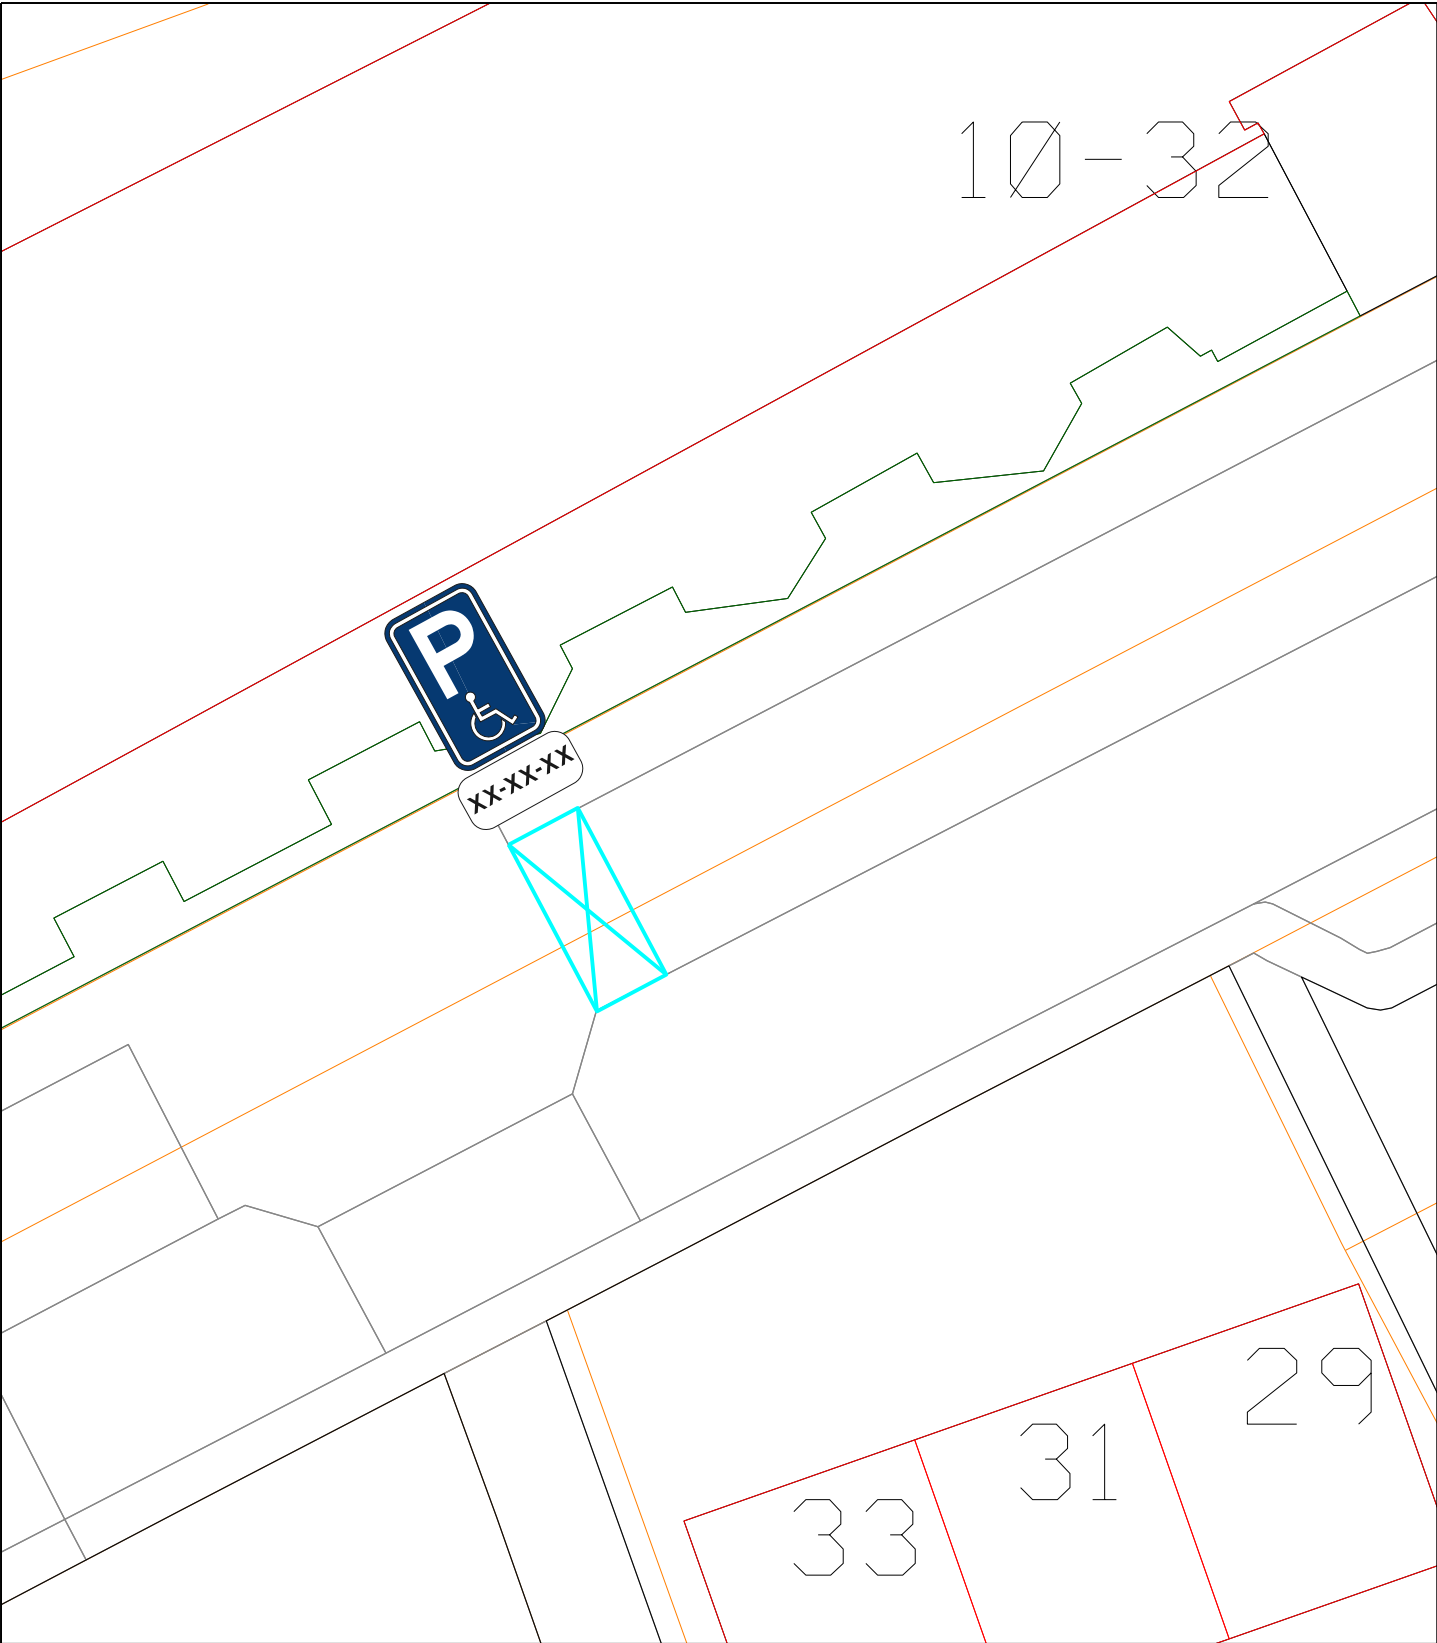

C	-	-	-	-
B	-	-	-	-
A	-	-	-	-
WIJZIG.	DATUM	OMSCHRIJVING	GETEKEND	AKKOORD

 gemeente Goeree-Overflakkee	ONDERDEEL GPP Lijsterbesweg 16			
PROJECT Gehandicapten Parkeerplaatsen		TEKENINGNUMMER Z-26-178516	BLAD 1 van 1	GETEKEND COL
		KERN Middelharnis	SCHAAL 1:200	AKKOORD EBe
			FORMAAT A4	DATUM 23-02-2026