


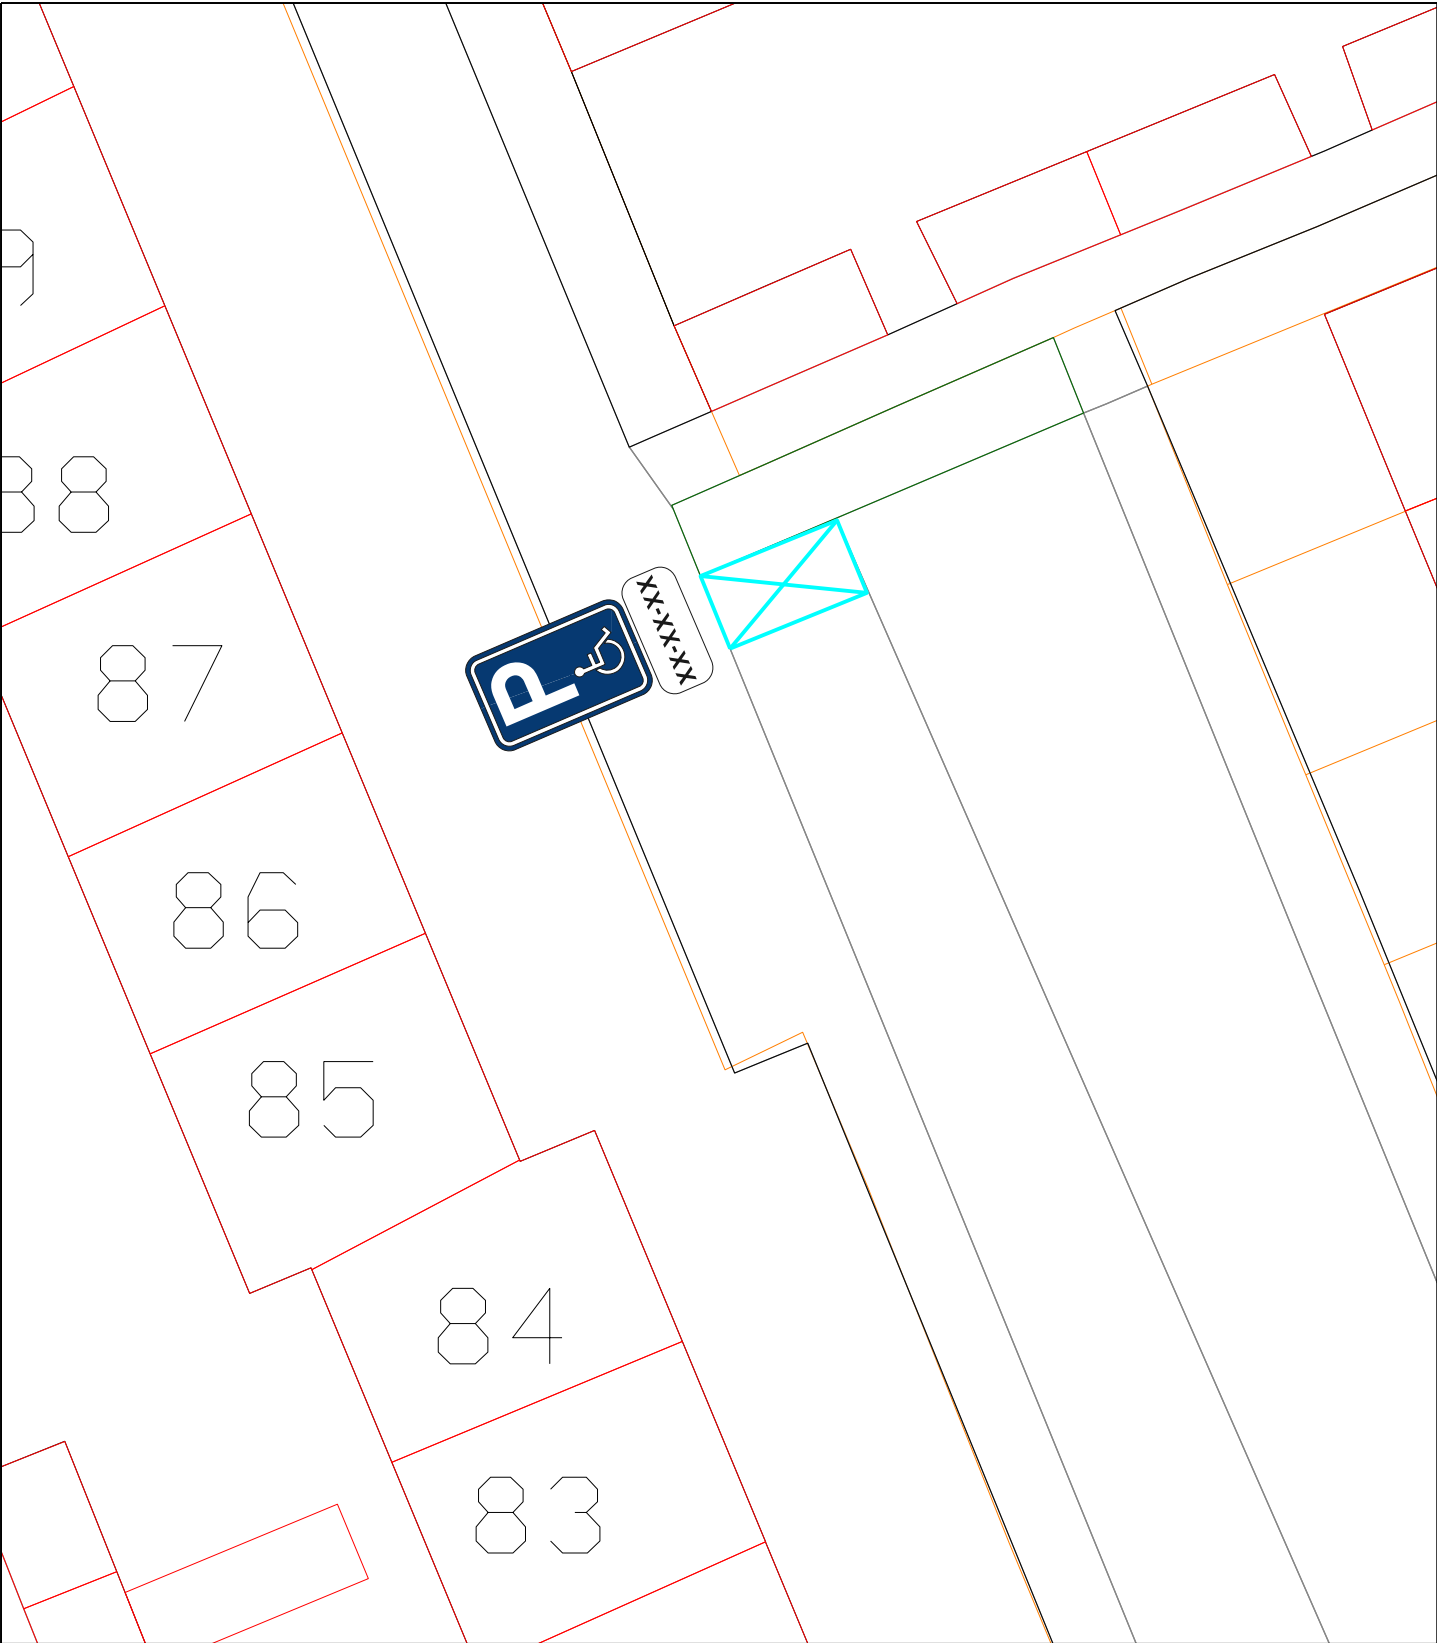

C	-	-	-	-
B	-	-	-	-
A	-	-	-	-
WIJZIG.	DATUM	OMSCHRIJVING	GETEKEND	AKKOORD
 gemeente Goeree-Overflakkee			ONDERDEEL GPP Molentienden t.h.v. nr 87	
PROJECT Gehandicapten Parkeerplaatsen			TEKENINGNUMMER Z-26-XXXXXX	BLAD 1 van 1
			KERN Ouddorp	SCHAAL 1:200
			FORMAAT A4	AKKOORD EBe
			DATUM 23-02-2026	
Koningin Julianaweg 45, 3241 XB Middelharnis Postbus 1, 3240 AA Middelharnis T: 14 0187 E: info@goeree-overflakkee.nl				