


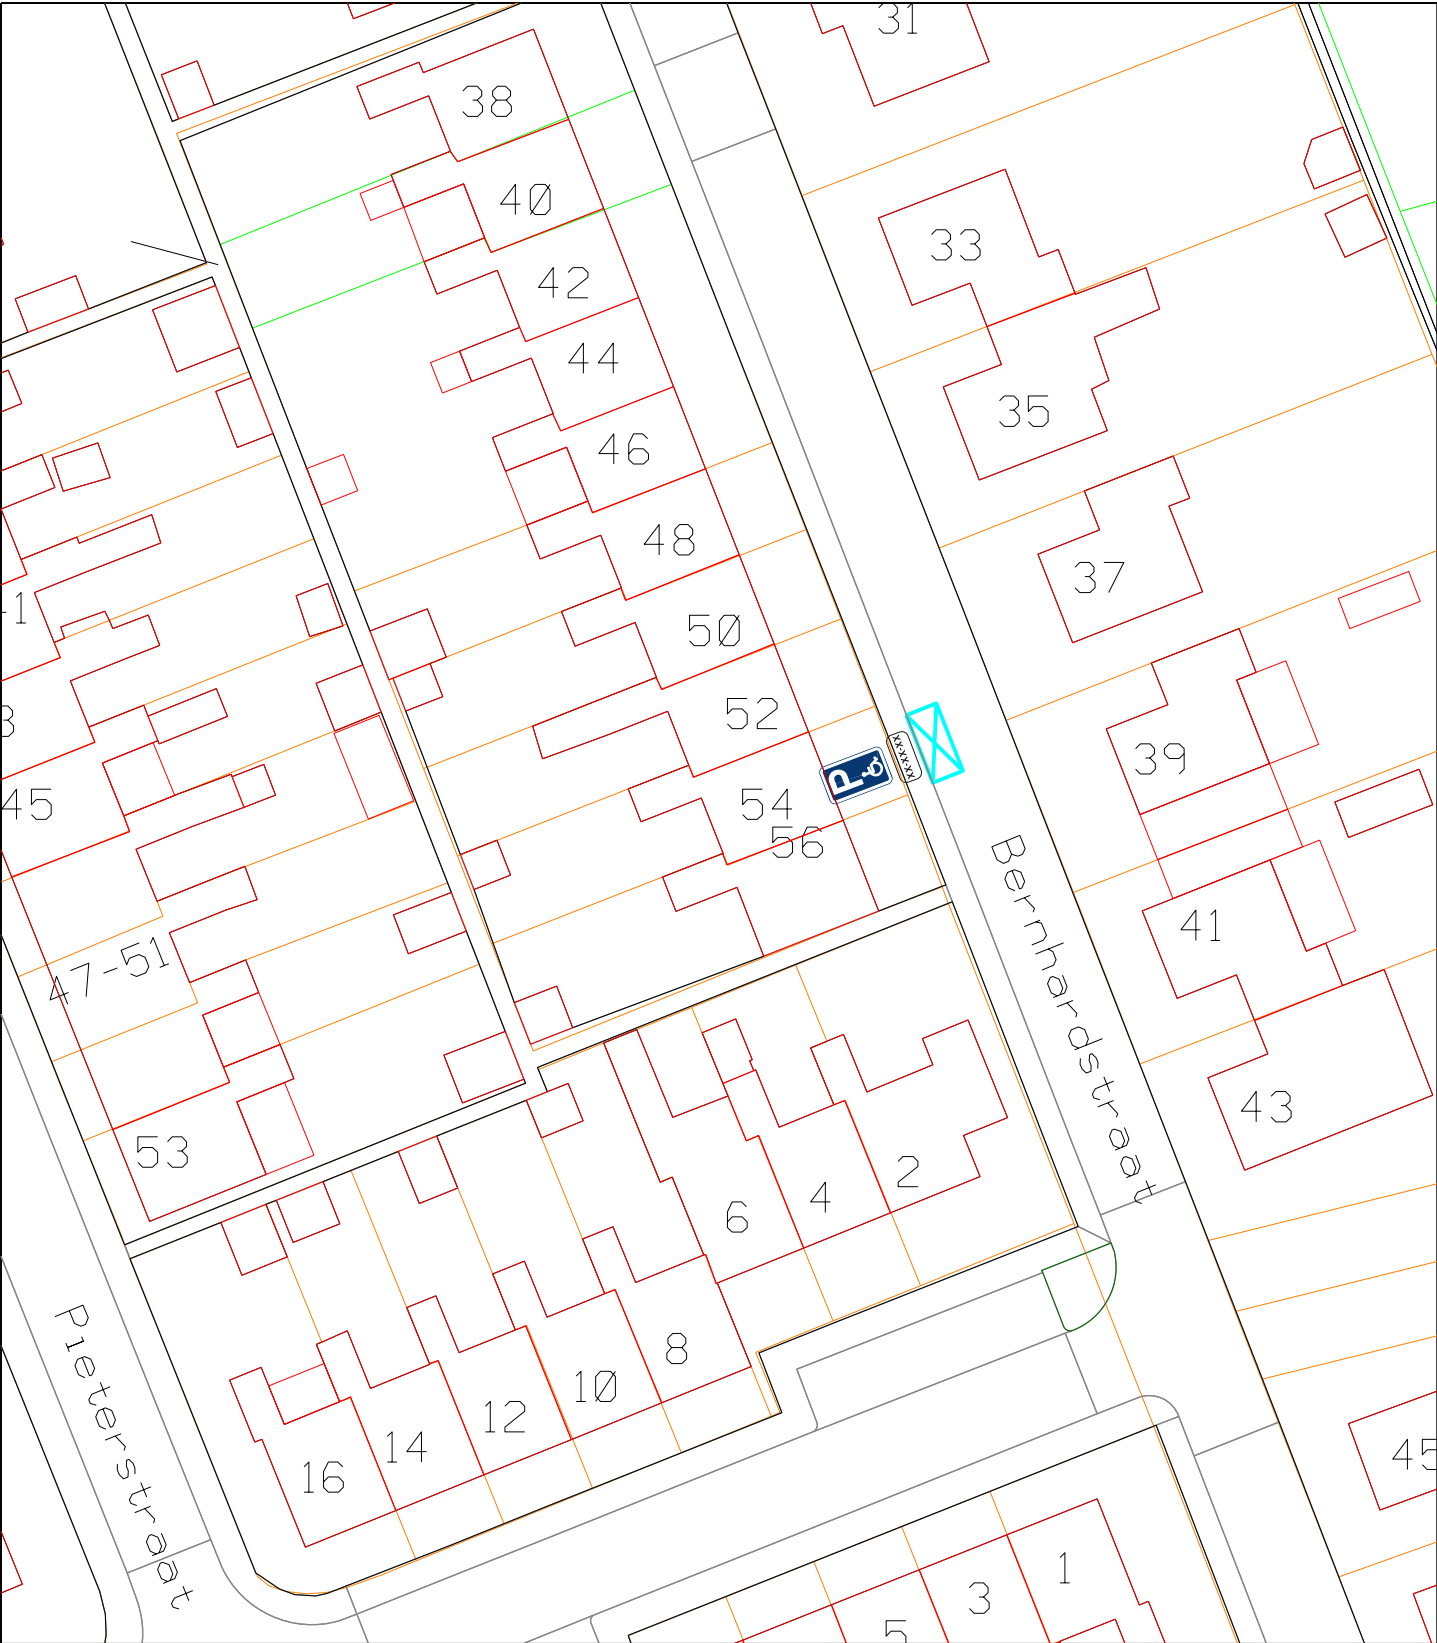

C	-	-	-	-
B	-	-	-	-
A	-	-	-	-
WIJZIG.	DATUM	OMSCHRIJVING	GETEKEND	AKKOORD
gemeente Goeree-Overflakkee			ONDERDEEL Bernhardstraat 54	
PROJECT Gehandicapten parkeerplaatsen			TEKENINGNUMMER Z-26-178686	BLAD 1 van 1
			KERN Melissant	GETEKEND ES
			SCHAAL 1:500	AKKOORD EBE
			FORMAAT A4	DATUM 24-02-2026
Koningin Julianaweg 45, 3241 XB Middelhamnis Postbus 1, 3240 AA Middelhamnis T: 14 0187 E: info@goeree-overflakkee.nl				