


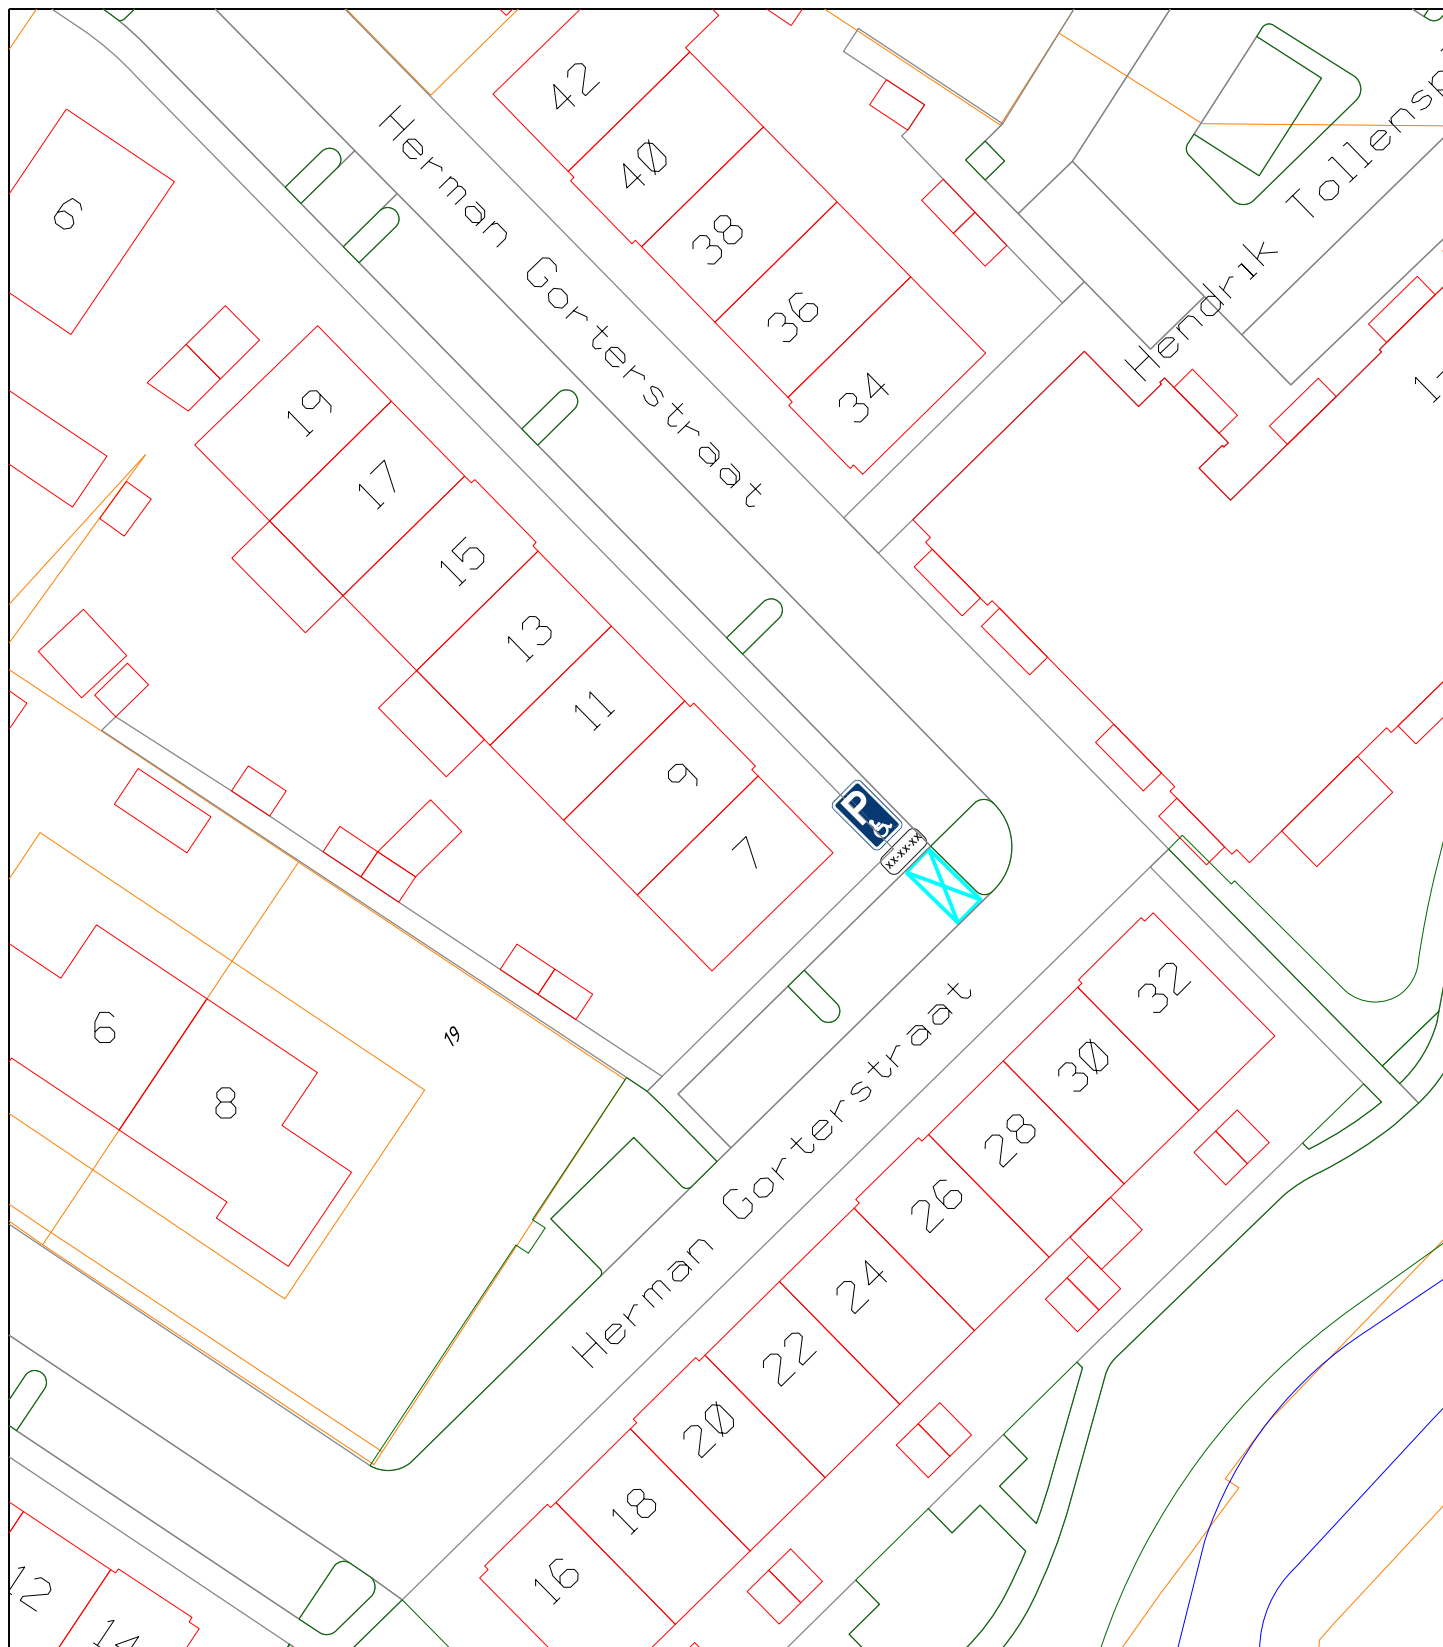

C	-	-	-	-
B	-	-	-	-
A	-	-	-	-
WIJZIG.	DATUM	OMSCHRIJVING	GETEKEND	AKKOORD

 gemeente Goeree-Overflakkee		ONDERDEEL Herman Gorterstraat t.h.v. nr.7		
		TEKENINGNUMMER Z-26-178435	BLAD 1 van 1	GETEKEND ES
PROJECT Gehandicapten parkeerplaatsen		KERN Sommelsdijk	SCHAAL 1:500	AKKOORD EBE
Koningin Julianaweg 45, 3241 XB Middelhamnis		Postbus 1, 3240 AA Middelhamnis	T: 14 0187	E: info@goeree-overflakkee.nl