


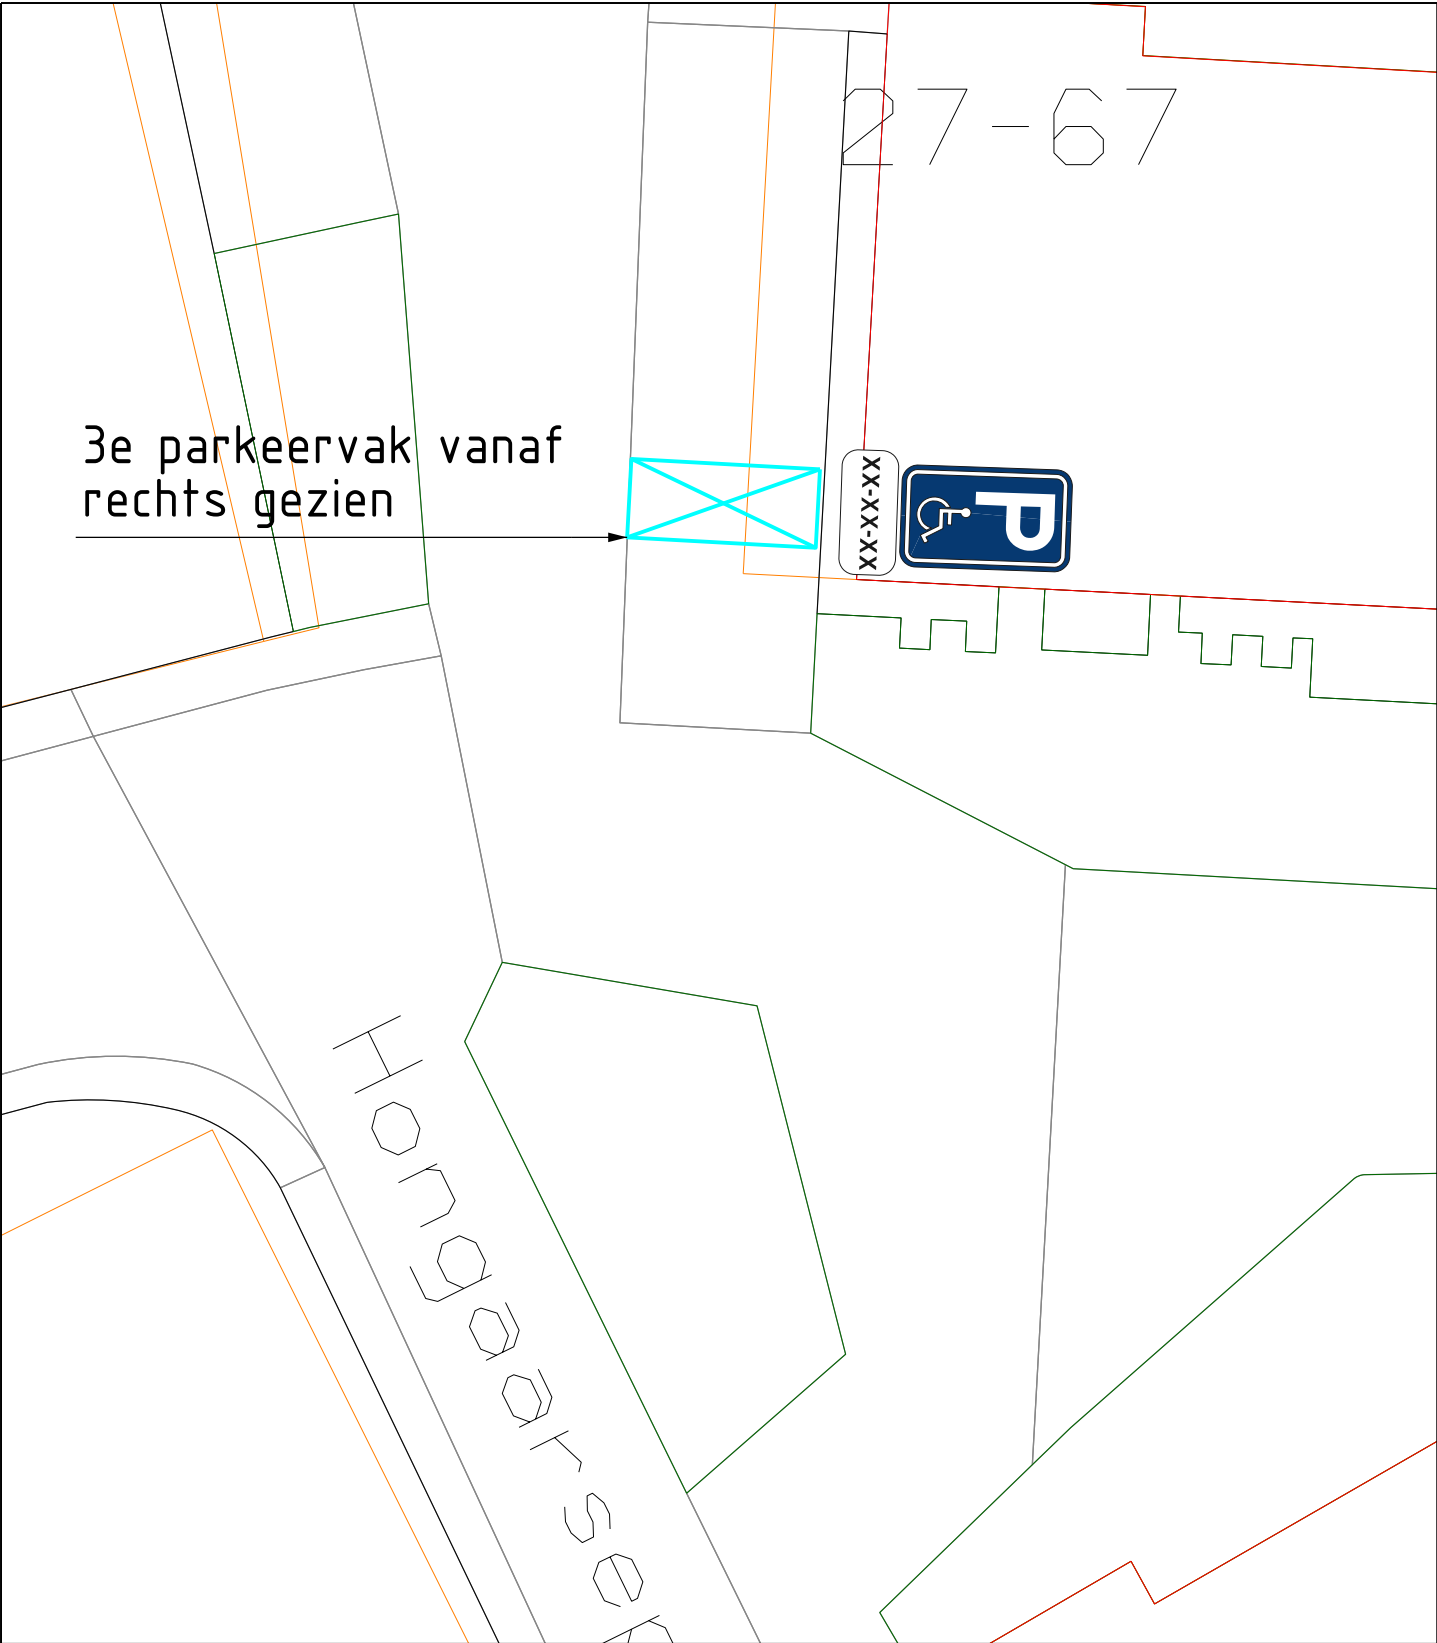

C	-	-	-	-
B	-	-	-	-
A	-	-	-	-
WIJZIG.	DATUM	OMSCHRIJVING	GETEKEND	AKKOORD

 gemeente Goeree-Overflakkee	ONDERDEEL GPP Hongaarseplein			
	TEKENINGNUMMER Z-26-179090	BLAD 1 van 1	GETEKEND COL	AKKOORD EBe
PROJECT Gehandicapten Parkeerplaatsen	KERN Goedereede	SCHAAL 1:200	FORMAAT A4	DATUM 10-03-2026