


Tekening 993883-A

Aanleggen rijplaten thv Centraleweg 5 te Geertruidenberg

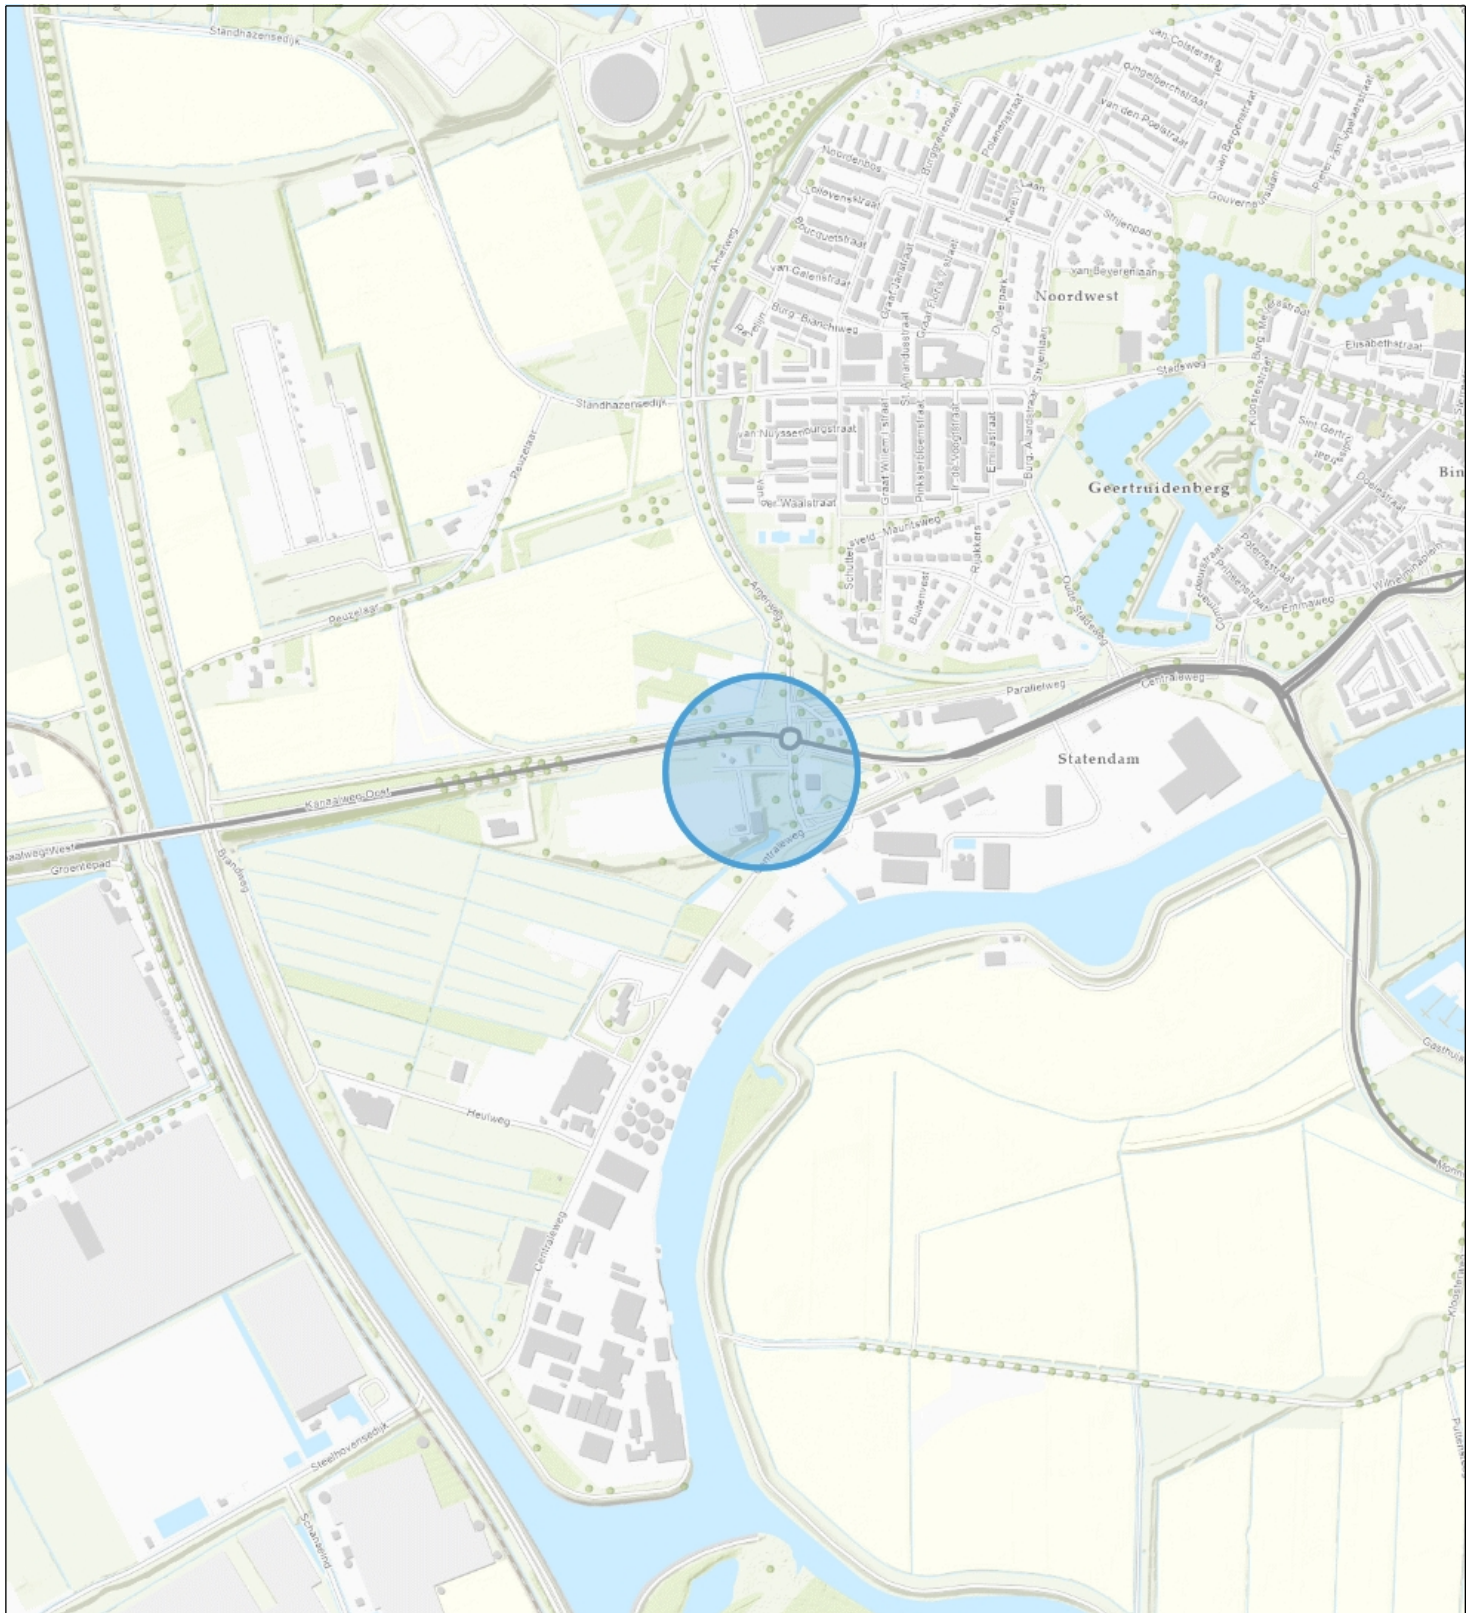

Topo



Naam/Proces:

-Auteur-

Datum: 09-03-2026

Formaat: A4

Schaal: 1:12,000