


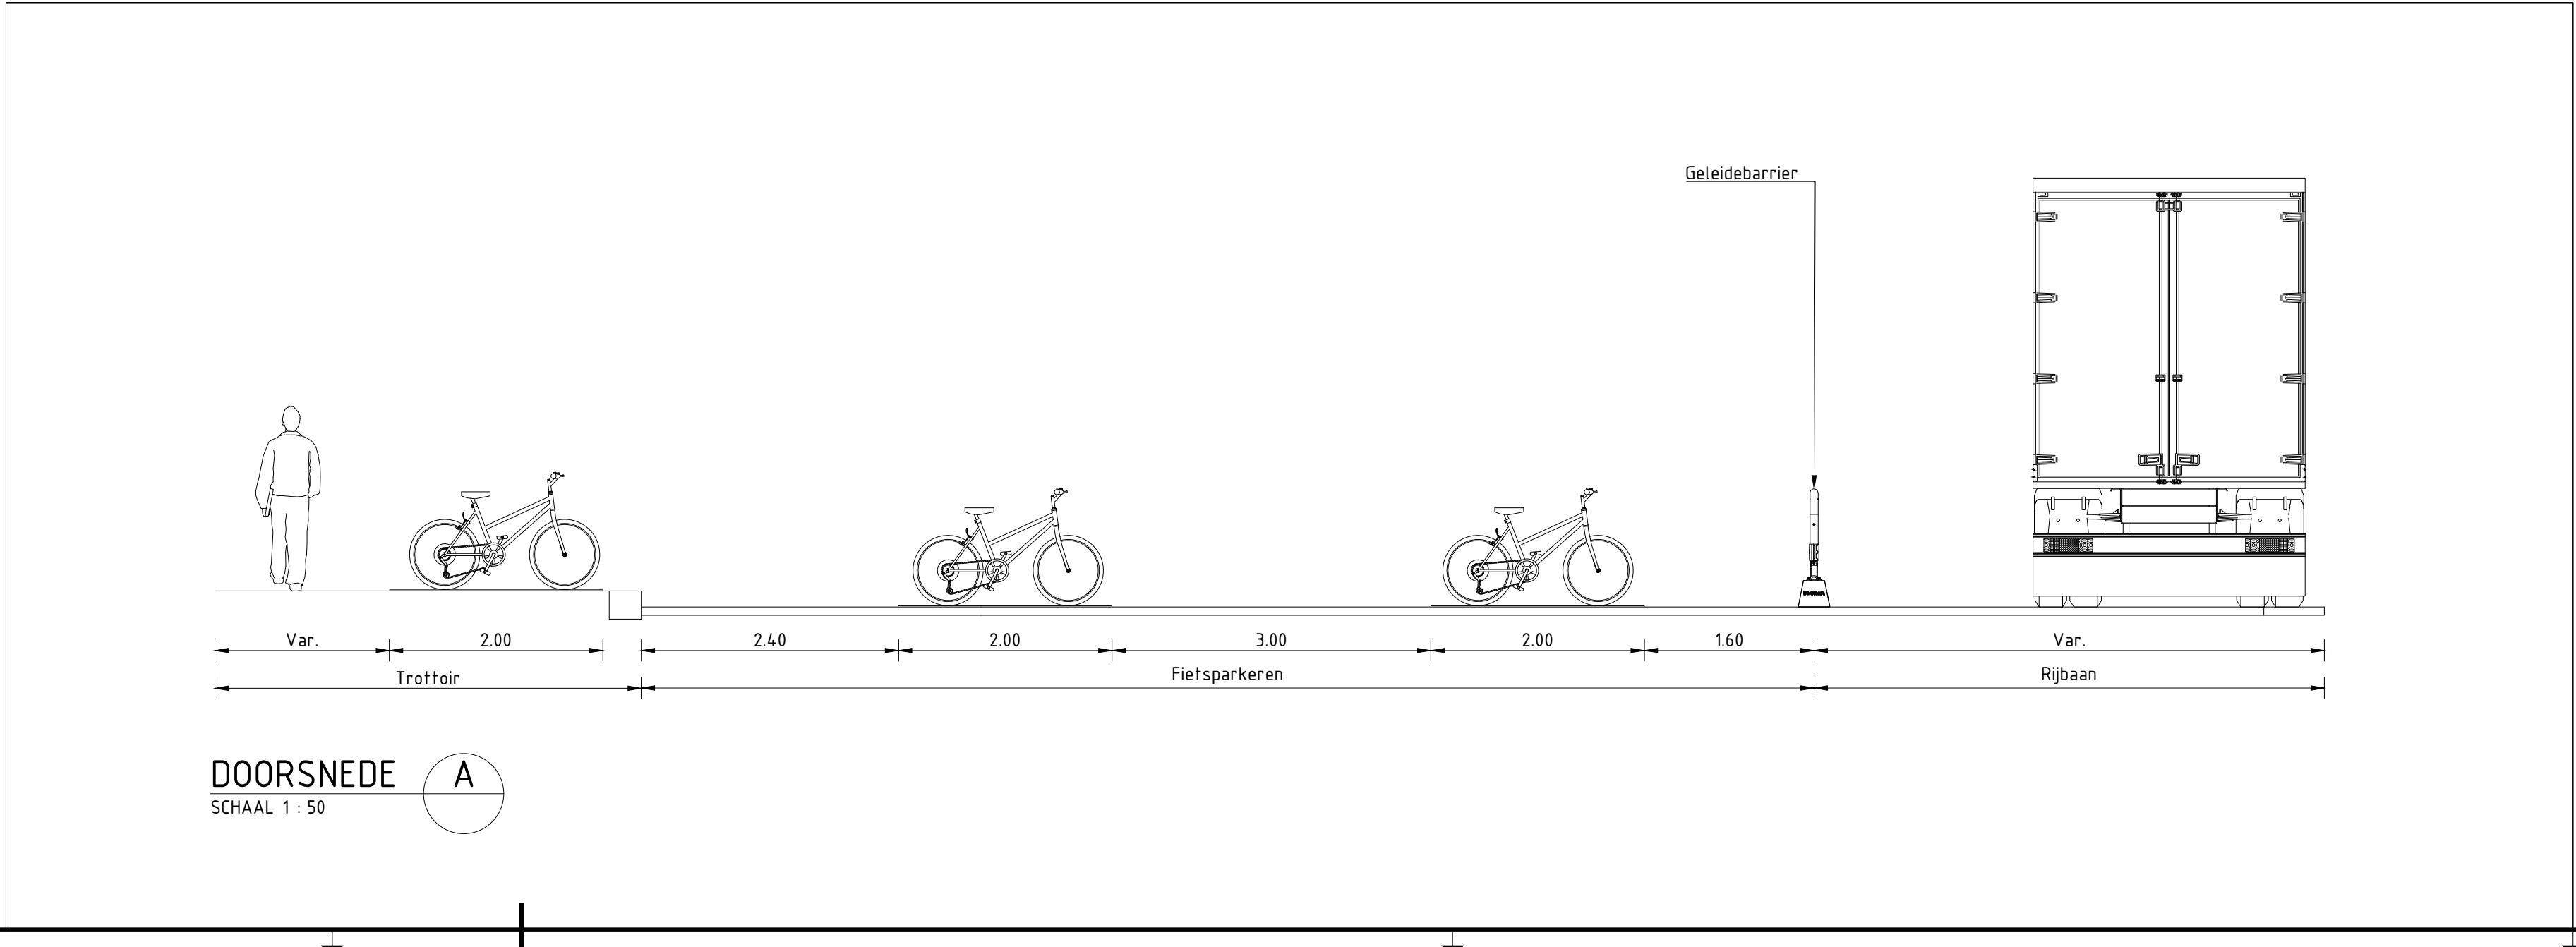

- | | | |
|--|----------------|--------|
| onderwerp | tekeningnummer | versie |
| Nieuwe verkeersmaatregelen en bestrating | UO-01 | 2.0 |