



Verhard oppervlak	
Containervelden Fase 1	
Betonverharding	4 793 m²
Netto containerveld	22 824 m² +
	27 617 m²
Containervelden Fase 2	
Betonverharding	4 744 m²
Netto containerveld	26 099 m² +
	30 843 m²
Totaal fase 1 + 2	58 460 m²

HNO-buffer	
Fase 1	
Rekenregel:	Toename verhard oppervlak * (gevoeligheidsfactor * 600 m³/hectare)
	27 617 m² * (1.00 * 600 m³/hectare)
Benodigd fase 1;	1 657 m³
Fase 2	
Rekenregel:	Toename verhard oppervlak * (gevoeligheidsfactor * 600 m³/hectare)
	30 843 m² * (1.00 * 600 m³/hectare)
Benodigd fase 1;	1 851 m³
Totaal fase 1 + 2	3 508 m³
Voorzien in retentievijver	4 944 m³

Opvang drianwater	
Fase 1	
Rekenregel capaciteit;	Teeltoppervlak * 500 m³/hectare (gelijk aan 50mm/m³)
	27 617 m² * 500 m³/hectare
	1 381 m³
Rekenregel First-Flush;	Teeltoppervlak * 50 m³/hectare (gelijk aan 5mm/m³)
	27 617 m² * 50 m³/hectare
	138 m³
Benodigd fase 1;	1 519 m³
Fase 2	
Rekenregel capaciteit;	Teeltoppervlak * 500 m³/hectare (gelijk aan 50mm/m³)
	30 843 m² * 500 m³/hectare
	1 542 m³
Rekenregel First-Flush;	Teeltoppervlak * 50 m³/hectare (gelijk aan 5mm/m³)
	30 843 m² * 50 m³/hectare
	154 m³
Benodigd fase 2;	1 696 m³
Totaal fase 1 + 2	3 215 m³
Voorzien in drainwaterbassin fase 1	5 640 m³
Voorzien in drainwaterbassin fase 2	5 708 m³

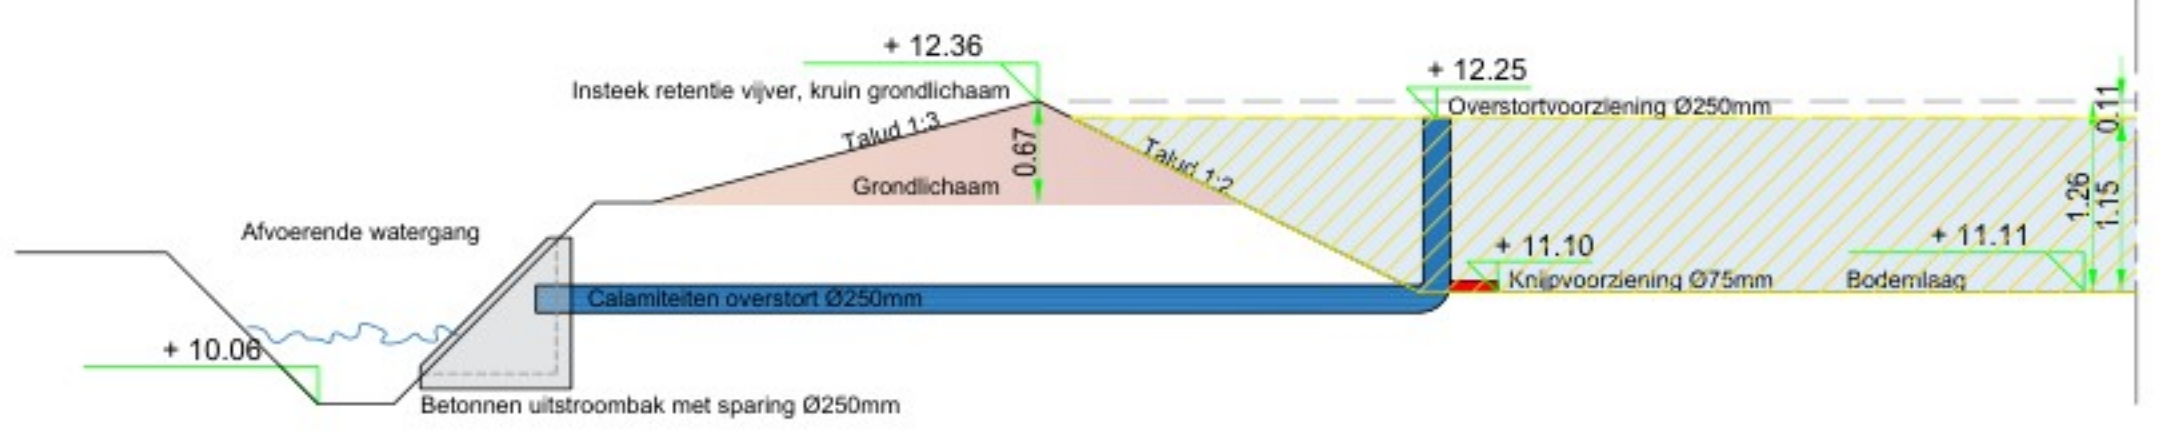

Doorsnede B-B
Uitstroomvoorziening retentievijver

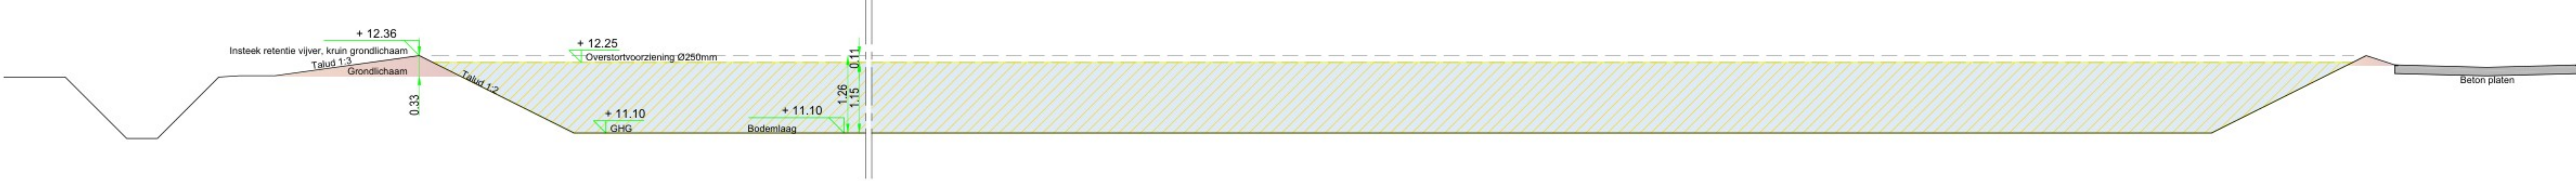

Doorsnede A-A

LEGENDA

- Altoch in perceel (aan te brengen)
- Bestaande toelietunnel
- Waterspoging
- Containervelden fase 1
- Containervelden fase 2
- Algemeen maatvoering in meters
- Perceelnummer

TRAYCON INFRA METING B.V.

Corne Leenaerts
Aanleg containervelden

ontworpen	omschrijving
14-11-2023	Concept tekening
07-03-2026	Wijziging GHG

getekend door	getekend door	getekend door
afgekeurd door	afgekeurd door	afgekeurd door
afgekeurd door	afgekeurd door	afgekeurd door

status Concept versie C03 tek. nr. 07-03-2026