



- LEGENDA**
- NCB klinker type 1 op straatlaag zand 50mm op puinfundering 300mm
  - BETONPLATEN 2500x2500x140 zonder stalenrand geborsteld
  - HAAG met paaltjes met staaldraad
  - BETONTEGELS 30x30 kleur grijs
  - BETONSTRAATSTENEN Keiormaat halfsteensverband kleur grijs

- ↑ C3 Eenrichtingsweg
- | C2 Eenrichtingsweg
- ← C4 Eenrichtingsweg

Bovenaanzicht aanleg parkeerterrein (1:200)

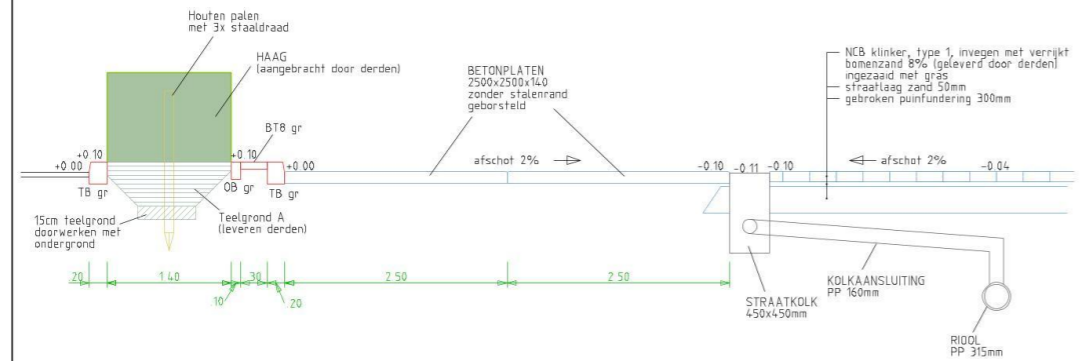

Doorsnede A-A (1:50)

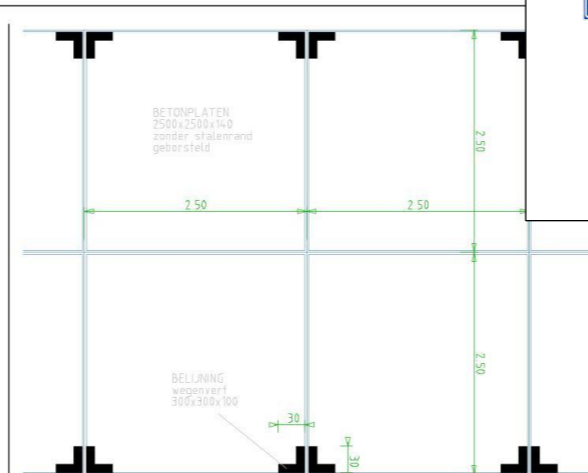

Detail belijning parkeervakken (1:50)

**INTHR**  
Aanleg parkeerterrein Delftse laan  
Werktekening

Opdrachtgever: GDH DSO Verkeer  
 Project e.v.: P. Laane  
 Projectleider: Dobbe P.  
 Ontwerper: Karssen A.  
 Tekenaar: Dobbe P.  
 Projectnummer: 7003740  
 Documentnummer: 7003740-CTV-WT-002

Besteknummer:  
 Schaal: 1:200  
 Formaat: A2  
 Maten in: meter  
 Hoogtematen in meters t.o.v.N.A.P

Afdeling	Blad	Wijz.
CIV	1 /	0