


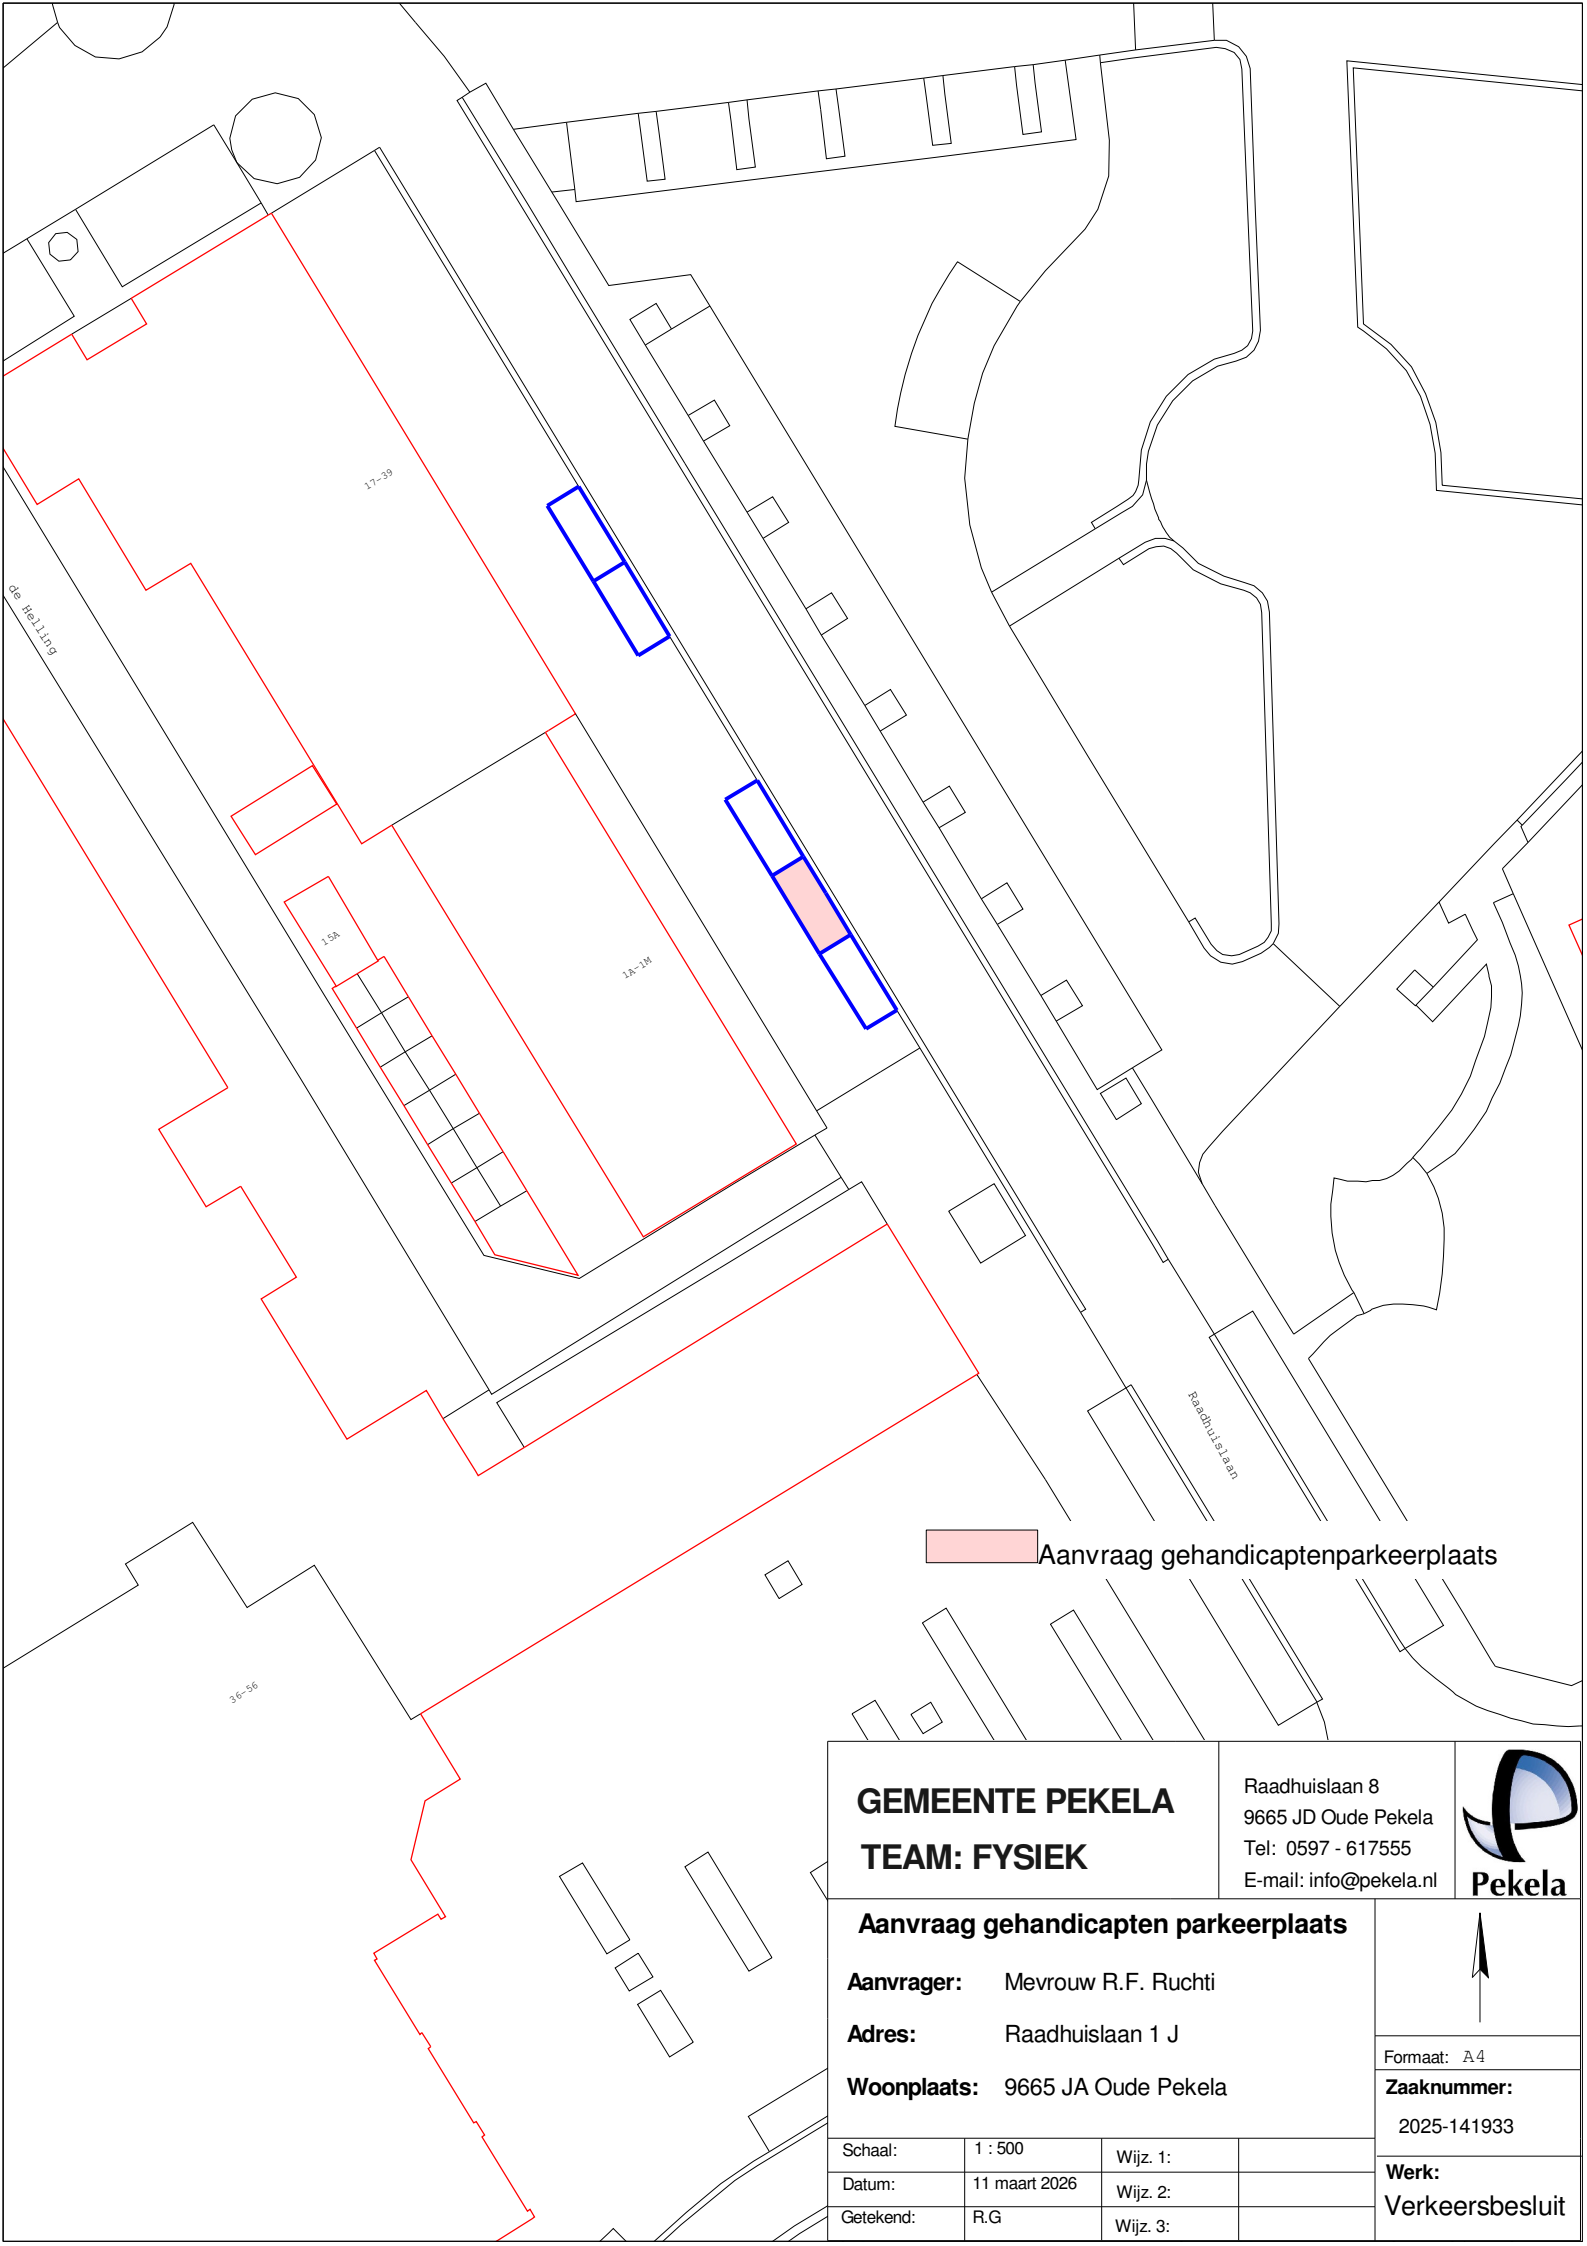

GEMEENTE PEKELA
TEAM: FYSIEK

Raadhuislaan 8
9665 JD Oude Pekela
Tel: 0597 - 617555
E-mail: info@pekela.nl



Aanvraag gehandicapten parkeerplaats

Aanvrager: Mevrouw R.F. Ruchi
Adres: Raadhuislaan 1 J
Woonplaats: 9665 JA Oude Pekela



Formaat: A4
Zaaknummer:
2025-141933

Schaal:	1 : 500	Wijz. 1:	
Datum:	11 maart 2026	Wijz. 2:	
Getekend:	R.G	Wijz. 3:	

Werk:
Verkeersbesluit