


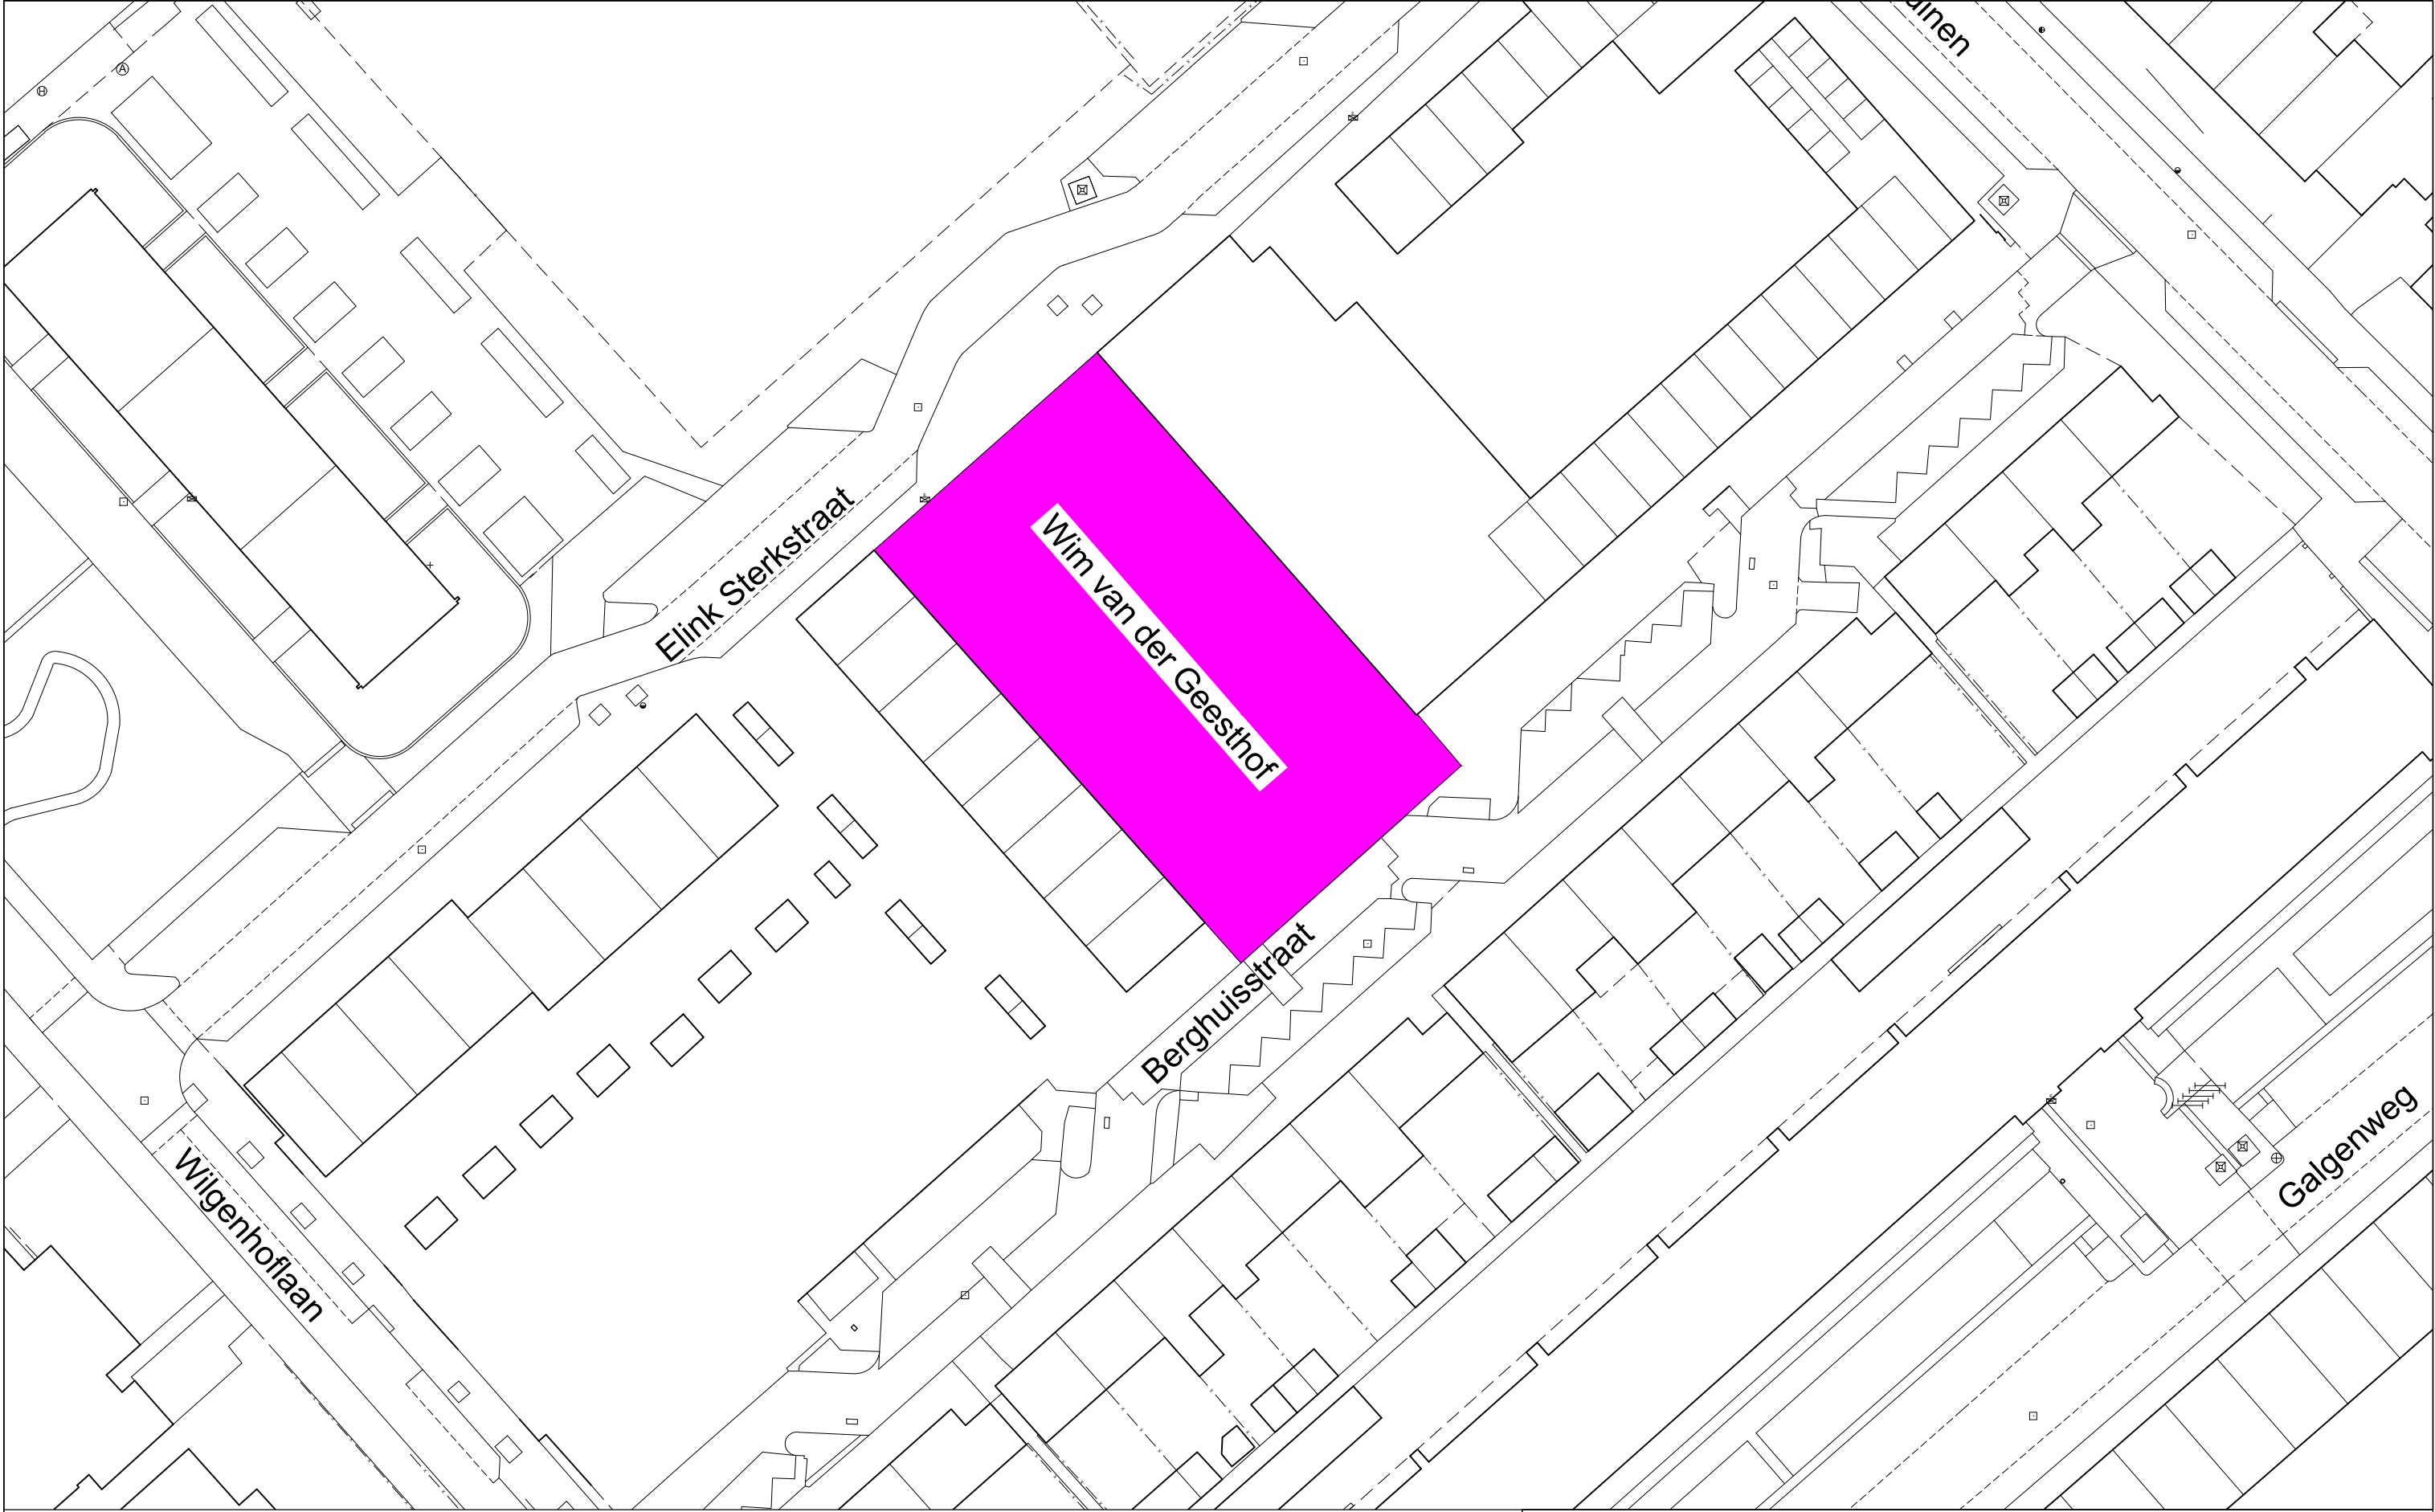

Wim van der Geesthof

Wim van der Geesthof: straatnaamgeving

	Ingenieursbureau	Get: JdK.	Schaal 1 : 500	tekeningnr.
		DD: 05-11-2025	formaat A3	2025-232
		Gez. Proj: DD:	Bestandslocatie: I:\LM\Straatnaamgeving	

Postadres:
Gemeente Beverwijk
Postbus 450
1940 AL Beverwijk

Bezoekadres:
Stationsplein 48
1948 LC Beverwijk