


Plan aanpassen AGPP's Oudenoord



Gemeente Utrecht
Gilde S&M, Subgilde Mobiliteit
Stadsplateau 1 | Postbus 8406 | 3503 RK | 06-41549842

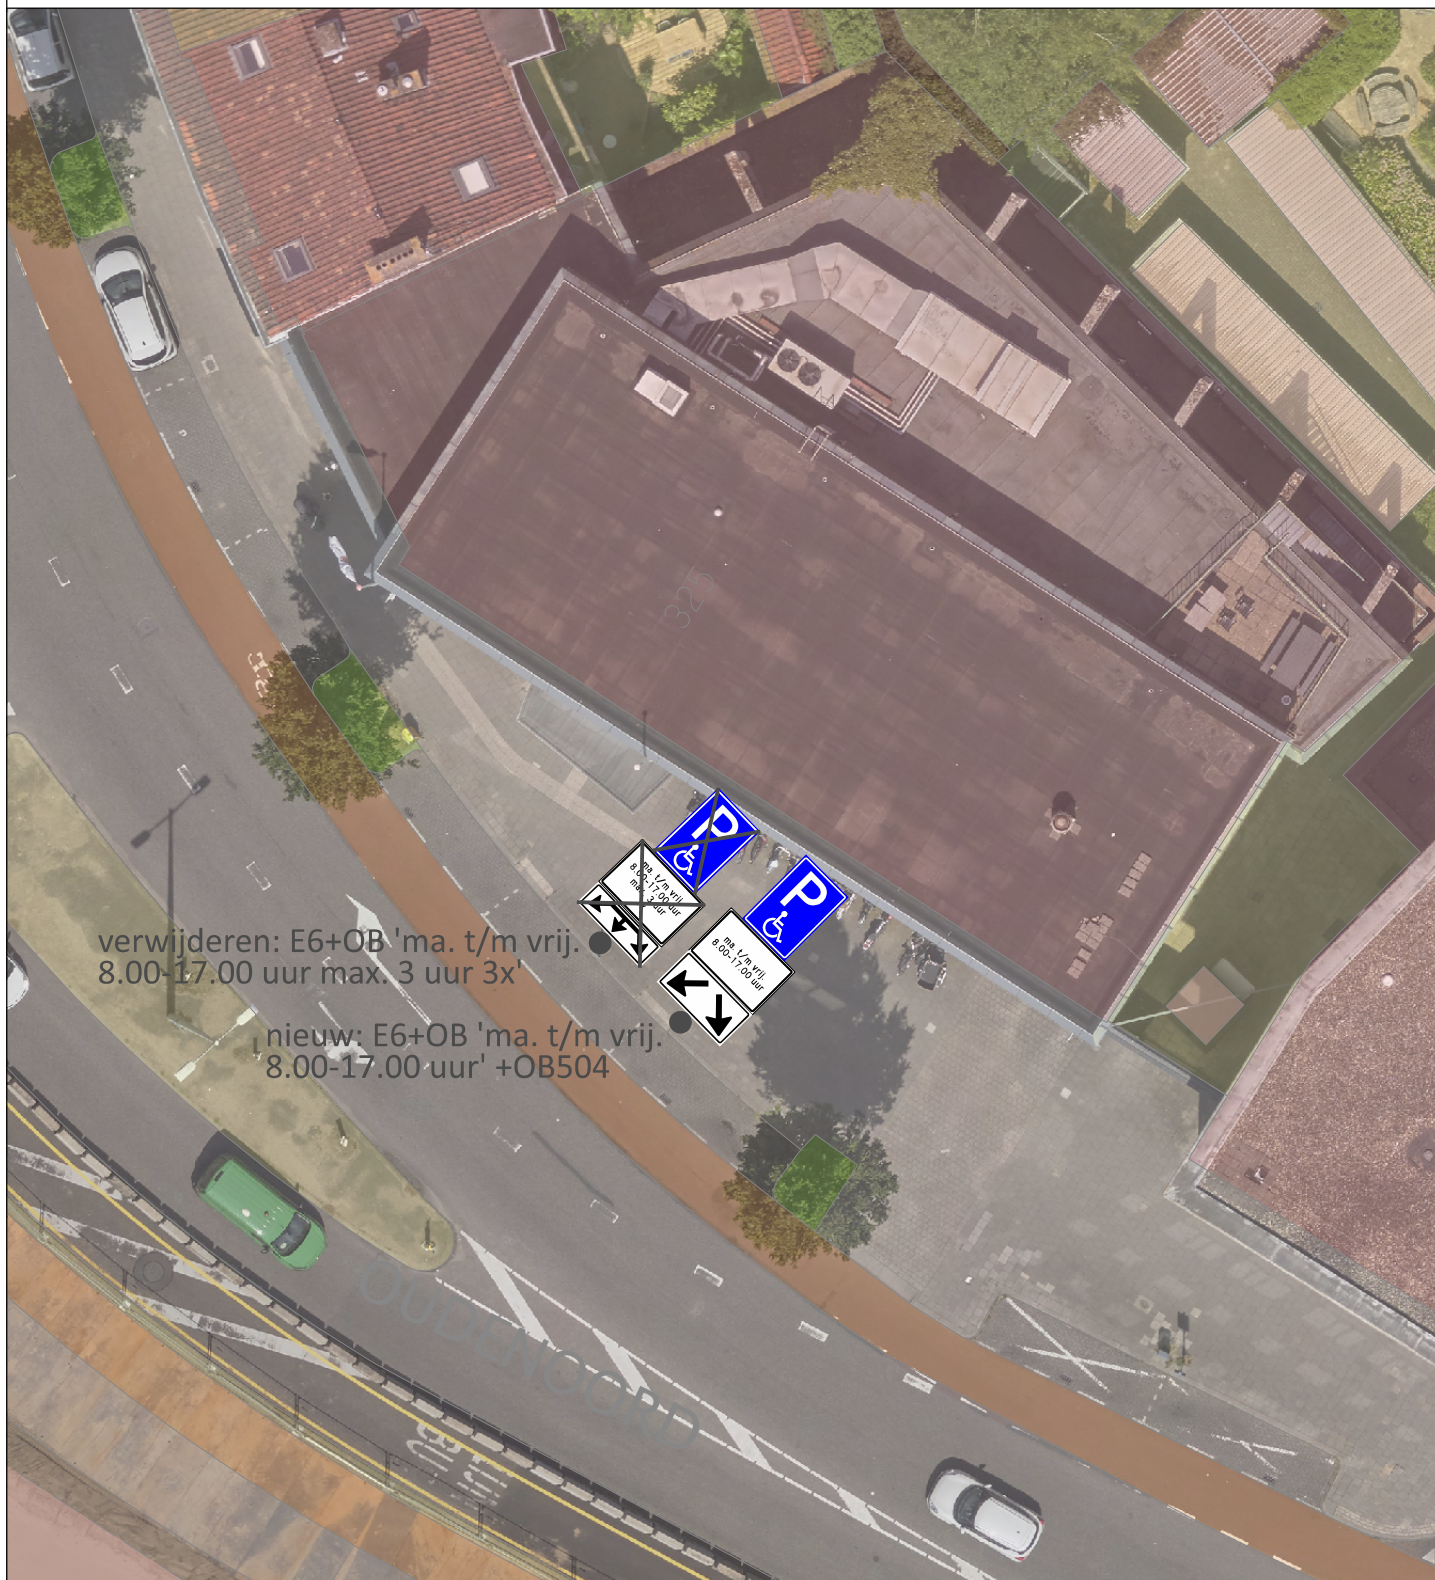

aanpassen algemene gehandicaptenparkeerplaatsen

Datum 12 maart 2026 **Status** Definitief **Akkoord BlnG** 19 februari 2026

Ontwerper J. Smedts **Formaat** A4 **Schaal** 1:250

Versie	Datum	Ontwerper	Aanpassingen
1.	28/01/26	JS	eerste concept
DEF.	02/03/26	JS	Definitief gemaakt n.a.v. BlnG
DEF-v2	12/03/26	JS	aangepast n.a.v. opmerkingen

0m 5m 10m 15m 20m