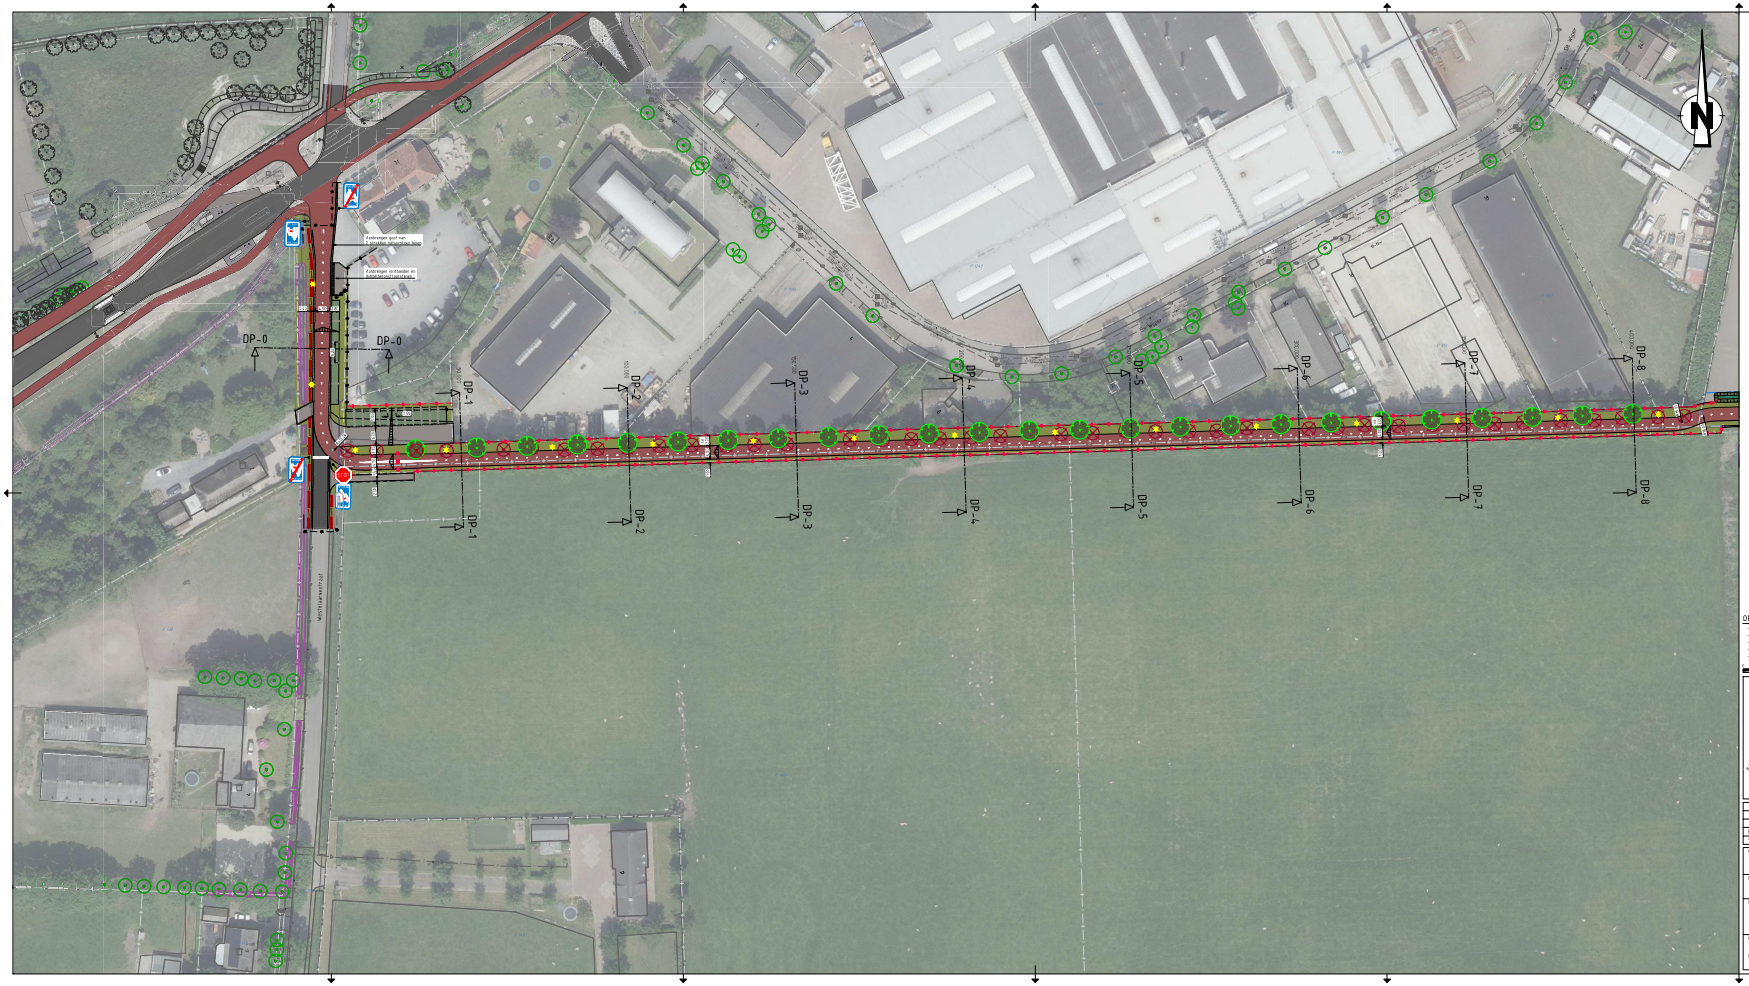

VERKLARING

- Projectgrens
- Bestaande hoogte AHN4
- Bestaande hoogte inmeting
- Bestaande boom
- Verwijderen boom
- Nieuwe boom
- Bestaande bebouwing
- Bestaande situatie
- Bestaande perceelsgrens
- Bestaande terreinafscheiding, laag
- Nieuwe perceels- en/of aankoopgrens
- Nieuwe kantopsluiting
- Nieuwe kant verharding
- Nieuwe materialengrens
- Nieuwe terreinafscheiding, afrasteringen
- Nieuwe terreinafscheiding, glasdekwerk, h=1200
- Nieuwe terreinafscheiding, glasdekwerk, h=1800
- Nieuwe houten geluidswal
- Nieuwe leeppoort, b=1500
- Nieuwe lichtmast, h.o.h. 30m, h=4m (ter indicatie)
- Nieuwe vaste afzetpaal
- Nieuwe uitneembare afzetpaal
- Nieuwe duiker
- Nieuwe duiker (te verwangen)
- Nieuwe duiker (te verlengen)
- Bestaande watergang categorie A
- Bestaande watergang categorie B
- Bestaande betonsteenhaaien
- Bestaande halfverharding, grind
- Nieuwe asfaltverharding rijbaan
- Nieuwe asfaltverharding fietspad, deklaag rood
- Nieuwe Geotrix grasbetonstenen
- Nieuwe watergang
- Nieuwe berilen
- Nieuwe faluds

OPMERKINGEN

- Coordinatenstelsel: RD (x, y);
- Maten in meters, tenzij anders vermeld;
- Materialenmaten in millimeters, tenzij anders vermeld;
- Peilmaten in meters t.o.v. NAP, tenzij anders vermeld;
- Diameters in millimeters, tenzij anders vermeld.

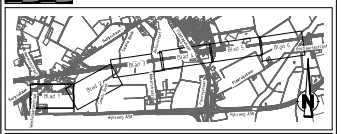

Versie	Datum	Gekeurd door	Beschrijving
D.1	08-10-24		Definitief versie 1

Opdrachtgever
Gemeente Roosendaal

Project
Snelfietsroute F58 Roosendaal

Onderdeel
Definitief Ontwerp - Nieuwe Situatie

Movares
adviseurs & ingenieurs
05102301-NS-1
Grafiewo & Maschlot / Hugo Zuidwolf
Hemelingsoo 151
5611 ZX Eindhoven
+31 6 19 91 91 19

Gekeurd door	Goedgekeurd door	Afgegeven door	Projectnummer	Formaat	Status
Paraaf/Datum	Paraaf/Datum	Paraaf/Datum	05102301	A1+ 594 x 1260	DEFINITIEF
08-10-2024			Bestekkenmmer	Tekeningnummer	Schaal 1 : 500
				05102301-NS-1	Blad 1 / 6
					Versie D.1