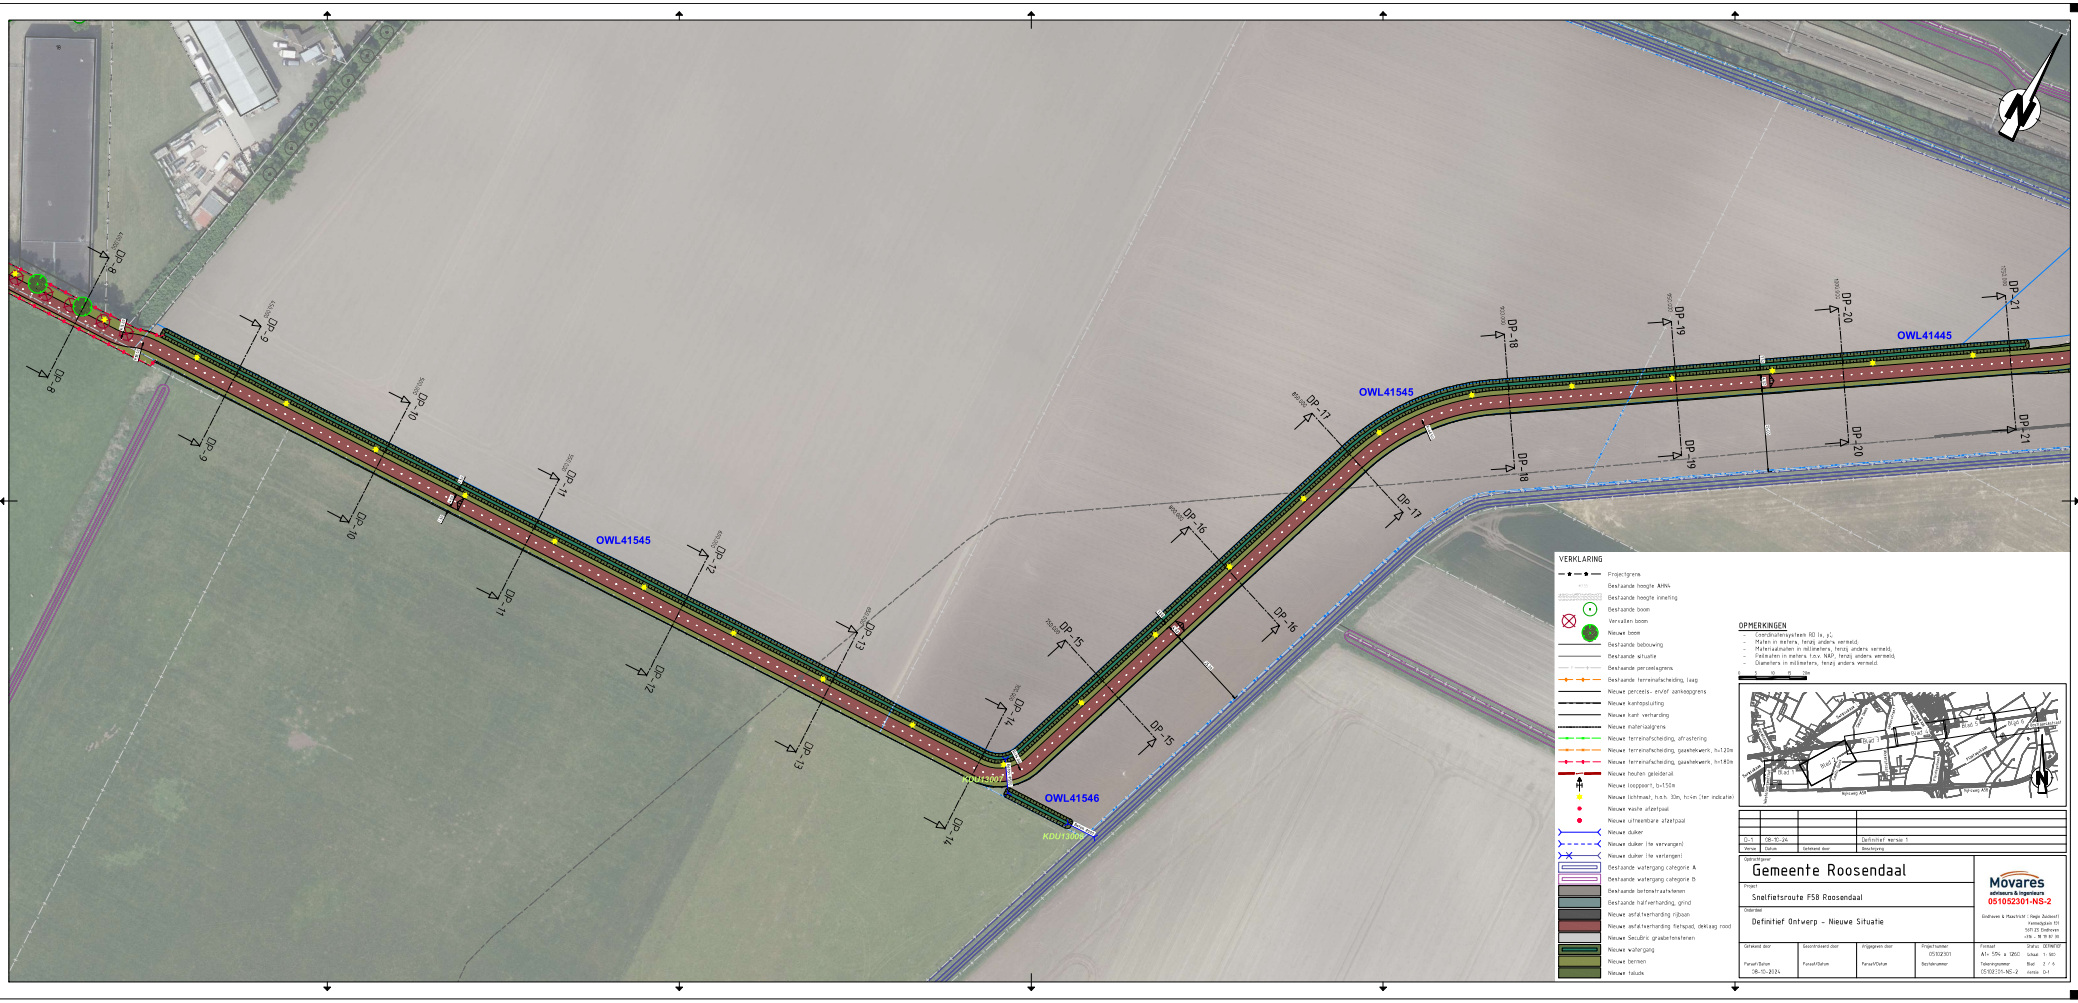

VERKLARING

- Projectgrens
- Bestaande hoogte AHN4
- Bestaande hoogte inmeting
- Bestaande boom
- Verwijderen boom
- Nieuwe boom
- Bestaande bebouwing
- Bestaande situatie
- Bestaande perceelsgrens
- Bestaande terreinafscheiding, leuk
- Nieuwe perceels- evvtl. zonneggrens
- Nieuwe kantopsluiting
- Nieuwe kant verharding
- Nieuwe materiaalgrens
- Nieuwe terreinafscheiding, afrostering
- Nieuwe terreinafscheiding, gaashekwerk, h=120m
- Nieuwe terreinafscheiding, gaashekwerk, h=180m
- Nieuwe heuvel geleidedal
- Nieuwe loopbaan, b=150m
- Nieuwe lichtmast, h.o.h. 30m, hc=kn (ter indicatie)
- Nieuwe vaste afleidpaal
- Nieuwe uitneembare afleidpaal
- Nieuwe duiker
- Nieuwe duiker (te vervangen)
- Nieuwe duiker (te verlengen)
- Bestaande watergang categorie A
- Bestaande watergang categorie B
- Bestaande betonstraatstenen
- Bestaande half verharding, grind
- Nieuwe asfaltverharding rijbaan
- Nieuwe asfaltverharding fietspad, deklaag rood
- Nieuwe Secubric grasbetonstenen
- Nieuwe watergang
- Nieuwe bermen
- Nieuwe talude

OPMERKINGEN

- Coordinatensysteem RD (x, y);
- Maten in meters, tenzij anders vermeld;
- Materiaalmaten in millimeters, tenzij anders vermeld;
- Peilmaten in meters t.o.v. NAP, tenzij anders vermeld;
- Diameters in millimeters, tenzij anders vermeld.

0 10 20 30 40 50

Versie	Datum	Gekeurd door	Beschrijving
D.1	08-10-24		Definitief versie 1

Opdrachtgever
Gemeente Roosendaal

Project
Snelfietsroute F58 Roosendaal

Onderdeel
Definitief Ontwerp - Nieuwe Situatie

Gekeurd door	Goedgekeurd door	Uitgegeven door	Projectnummer
Paraaf/Datum 08-10-2024	Paraaf/Datum	Paraaf/Datum	051052301 Bestekkenmmer

Movares
adviezen & ingenieurs
051052301-NS-2

Gisthoven & Maschlerstr. / Hogte Zuidwest
Hermelijnlaan 111
5611 ZE Eindhoven
+31 6 - 18 19 87 30

Formaat A1+ 594 x 1260 | Status DEFINITIEF
Tekeningnummer 051052301-NS-2 | Schaal 1 : 500
Blad 2 / 6
Versie D.1