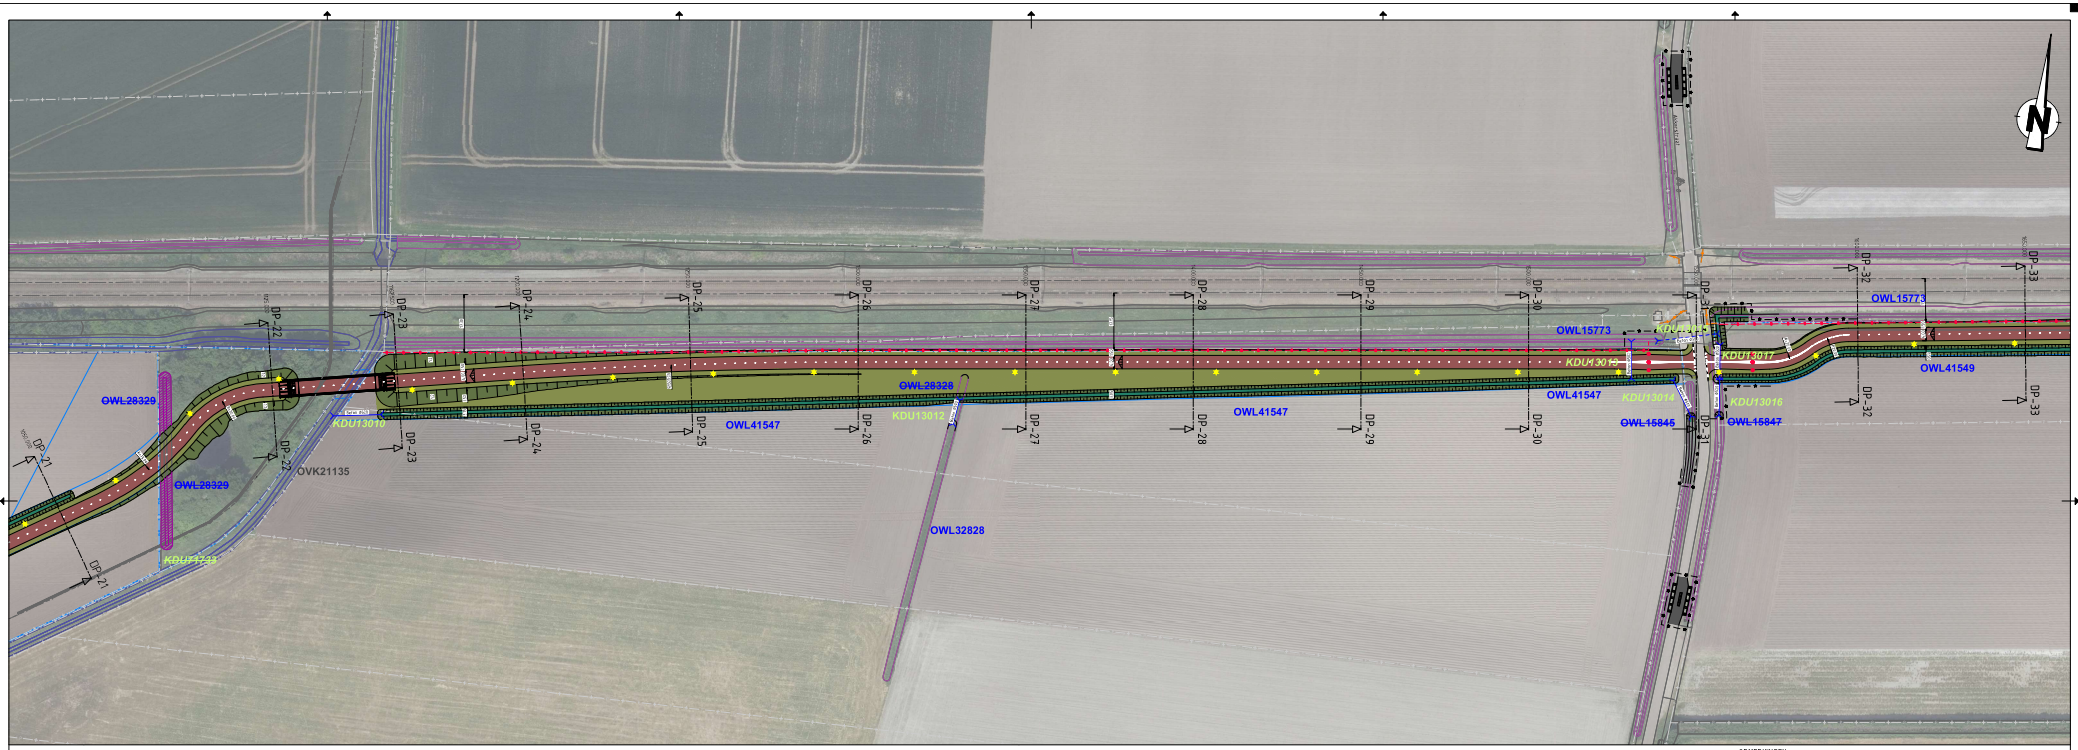

VERKLARING

- Projectgrens
- Bestaande hoogte ANWB
- Bestaande heeglie inmeting
- Bestaande boom
- Vervallen boom
- Nieuwe boom
- Bestaande bebouwing
- Bestaande situatie
- Bestaande perceelsgrens
- Bestaande terreinafscheiding, laag
- Nieuwe perceels- en/of aankoopgrens
- Nieuwe kantopsluiting
- Nieuwe kant verharding
- Nieuwe materiaalgrens
- Nieuwe terreinafscheiding, afrastering
- Nieuwe terreinafscheiding, gaashekwerk, h=1,23m
- Nieuwe terreinafscheiding, hekwerk, h=1,80m
- Nieuwe haagbeplanting
- Nieuwe looppoort, b=150m
- Nieuwe lichtmast, hsh. 30m, h=4m (ter indicatie)
- Nieuwe vaste afzetpaal
- Nieuwe uitneembare afzetpaal
- Nieuwe duiker
- Nieuwe duiker (te vervangen)
- Nieuwe duiker (te verlengen)
- Bestaande watergang categorie A
- Bestaande watergang categorie B
- Bestaande betonstraatstenen
- Bestaande halfverharding, grind
- Nieuwe asfaltverharding rijbaan
- Nieuwe asfaltverharding fietspad, dekkwag rood
- Nieuwe bermverharding
- Nieuwe watergang
- Nieuwe bermen
- Nieuwe haiuds
- Vervallen watergang categorie B

OPMERKINGEN

- Coordinatenstelsel RD (x, y);
- Maten in meters, tenzij anders vermeld;
- Materiaalmaten in millimeters, tenzij anders vermeld;
- Peilmaten in meters t.o.v. NAP, tenzij anders vermeld;
- Diameters in millimeters, tenzij anders vermeld.

Versie	Datum	Gekeurd door	Beschrijving
D.-1	08-10-24		Definitief versie 1

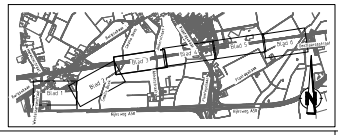

Opdrachtgever
Gemeente Roosendaal

Project
Snelfietsroute F58 Roosendaal

Onderdeel
Definitief Ontwerp - Nieuwe Situatie

Gekeurd door	Goedgekeurd door	Afgegeven door	Projectnummer
			05102301
Paraaf/Datum	Paraaf/Datum	Paraaf/Datum	Bestekkenmmer
08-10-2024			

Movares
adviseurs & ingenieurs
05102301-NS-3
Grathoven & Maschinist / Hugo Jacobsweg
Hemelingsoos 111
5671 ZR Eindhoven
+31 - 88 19 81 00

Format	Status: DEFINITIEF
A1+ 594 x 1260	Schaal: 1: 500
Tekeningnummer	Blad: 3 / 6
05102235-NS-3	versie: 0.4