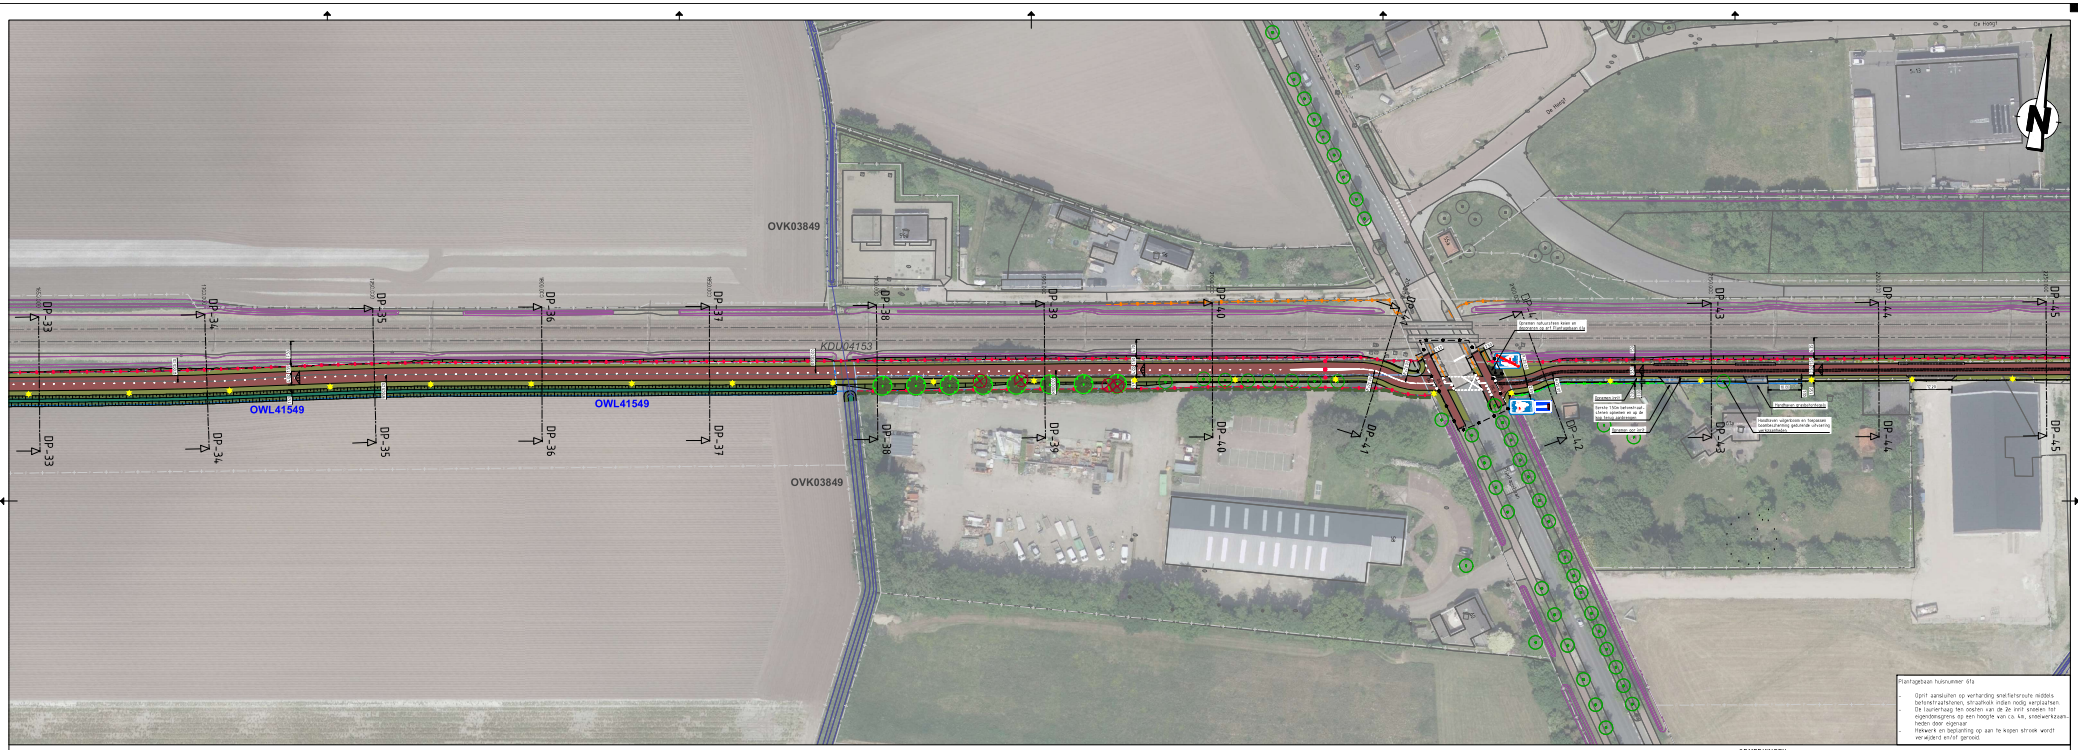

VERKLARING

- Projectgrens
- Bestaande hoogte AHN4
- Bestaande hoogte inmeting
- Bestaande boom
- Vervallen boom
- Nieuwe boom
- Bestaande bebouwing
- Bestaande situatie
- Bestaande perceelsgrens
- Bestaande terreinafscheiding, laag
- Nieuwe perceels- en/of aankoopgrens
- Nieuwe kantopsluiting
- Nieuwe kunst verharding
- Nieuwe materiaalgrens
- Nieuwe terreinafscheiding, afrastering
- Nieuwe terreinafscheiding, gaashekwerk, h=1,23m
- Nieuwe terreinafscheiding, hekwerk, h=1,80m
- Nieuwe haagbeplanting
- Nieuwe looppoort, b=150m
- Nieuwe lichtmast, hsh. 30m, h=4m (ter indicatie)
- Nieuwe vaste afzetpaal
- Nieuwe uitneembare afzetpaal
- Nieuwe duiker
- Nieuwe duiker (te verwangen)
- Nieuwe duiker (te verlengen)
- Bestaande watergang categorie A
- Bestaande watergang categorie B
- Bestaande betonstraatstenen
- Bestaande halfverharding, grind
- Nieuwe asfaltverharding rijbaan
- Nieuwe asfaltverharding fietspad, dekkwaag rood
- Nieuwe bermverharding
- Nieuwe waterging
- Nieuwe bermen
- Nieuwe heuvels

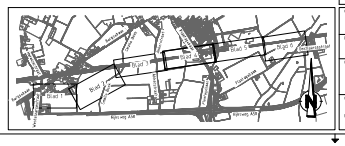
Rijksweg A58
Rijksweg A58
Rijksweg A58