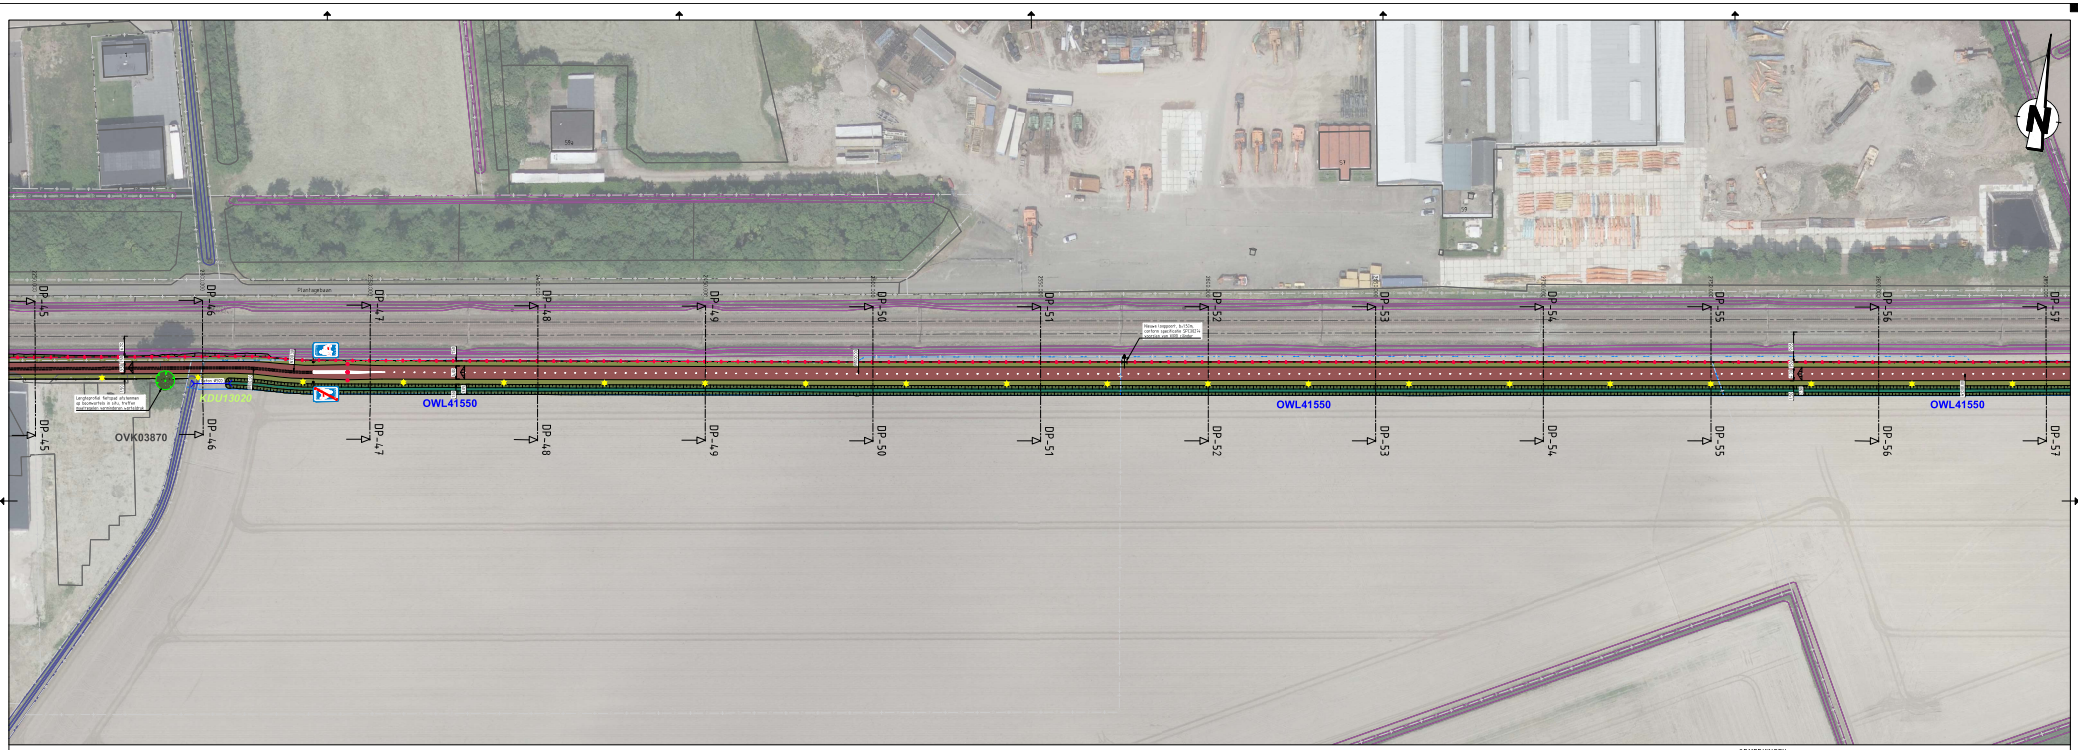

VERKLARING

- Projectgrens
- Bestaande hoogte ANWB
- Bestaande heeglie inmeting
- Bestaande boom
- Vervallen boom
- Nieuwe boom
- Bestaande bebouwing
- Bestaande situatie
- Bestaande perceelsgrens
- Bestaande terreinafscheiding, laag
- Nieuwe perceels- en/of aankoopgrens
- Nieuwe kantopsluiting
- Nieuwe kant verharding
- Nieuwe materiaalgrens
- Nieuwe terreinafscheiding, afrastering
- Nieuwe terreinafscheiding, gaashekwerk, h=1.23m
- Nieuwe terreinafscheiding, hekwerk, h=1.80m
- Nieuwe haagbeplanting
- Nieuwe loopport, b=150m
- Nieuwe lichtmast, hsh. 30m, h=4m (ter indicatie)
- Nieuwe vaste afzetpaal
- Nieuwe uitneembare afzetpaal
- Nieuwe duiker
- Nieuwe duiker (te vervangen)
- Nieuwe duiker (te verlengen)
- Bestaande wateregang categorie A
- Bestaande wateregang categorie B
- Bestaande betonstraatstenen
- Bestaande halfverharding, grind
- Nieuwe asfaltverharding rijbaan
- Nieuwe asfaltverharding fietspad, dekkwag rood
- Nieuwe bermverharding
- Nieuwe wateregang
- Nieuwe bermen
- Nieuwe heuvels

OPMERKINGEN

- Coordinatenstelsel RD (x, y);
- Maten in meters, tenzij anders vermeld;
- Materiaalmaten in millimeters, tenzij anders vermeld;
- Peilmaten in meters t.o.v. NAP, tenzij anders vermeld;
- Diameters in millimeters, tenzij anders vermeld.

Versie	Datum	Gekeurd door	Beschrijving
D.-1	08-10-24		Definitief versie 1

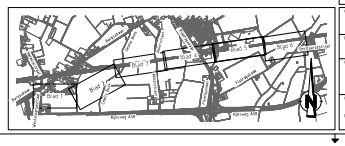
Rijksweg A58
Rijksweg A58
Rijksweg A58