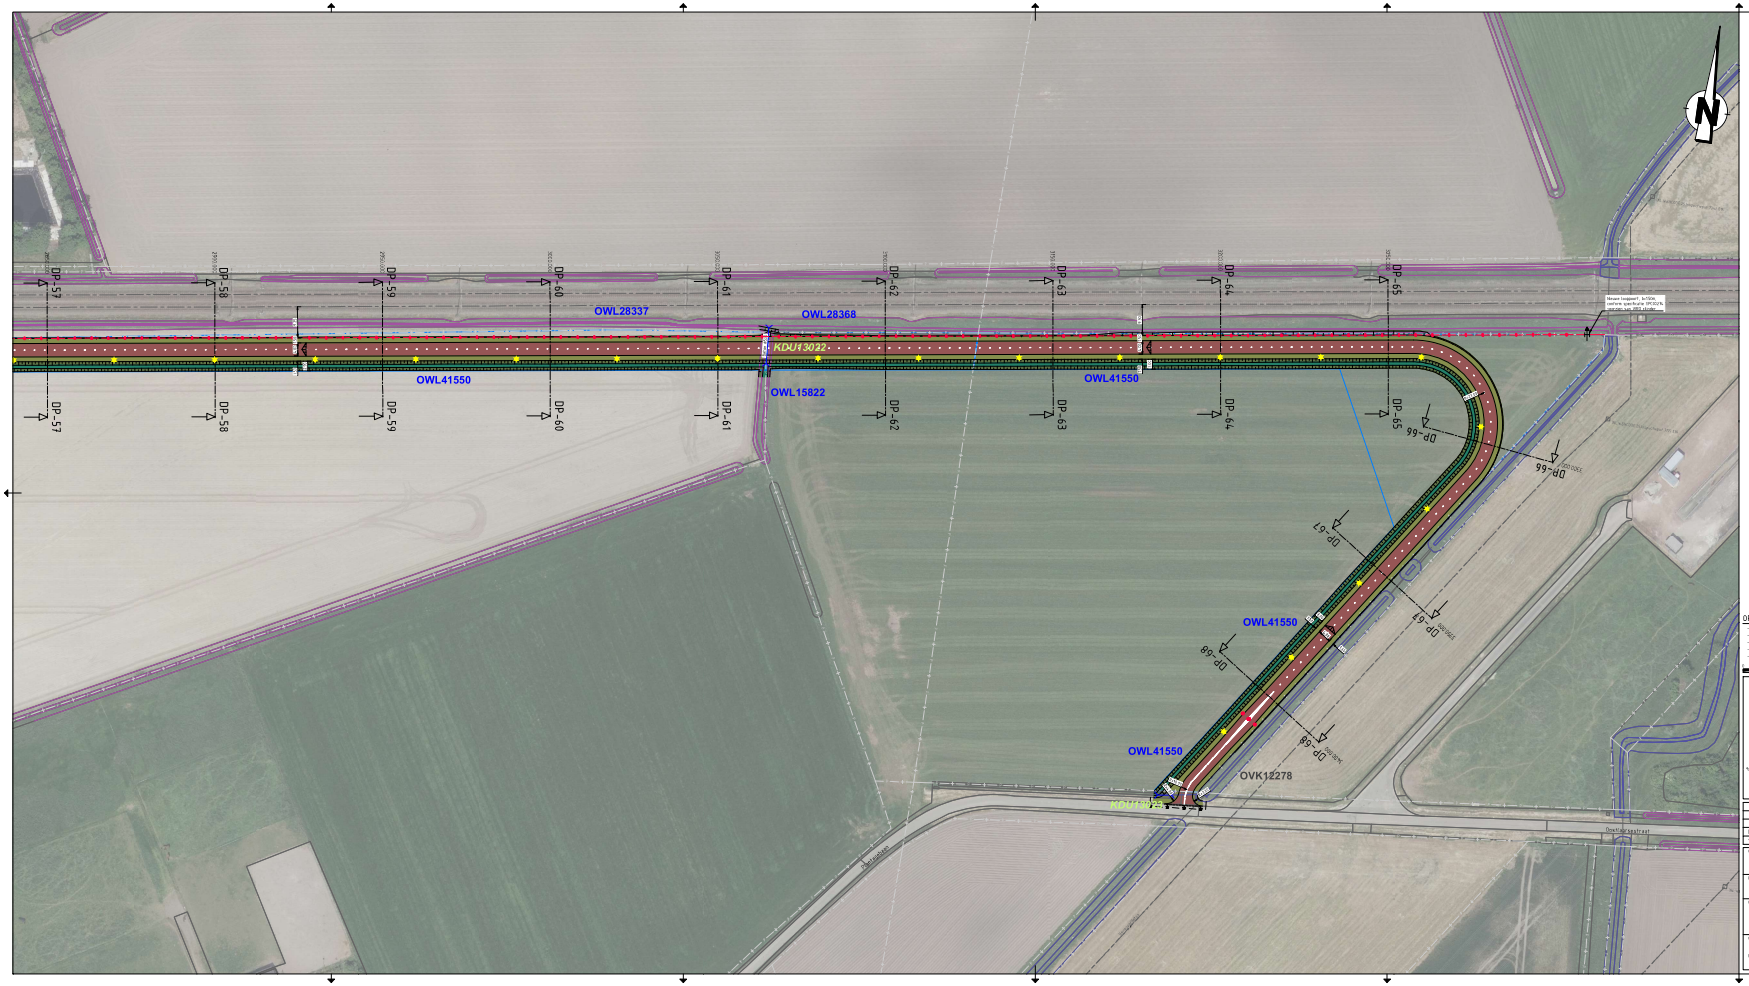


## VERKLARING

- Projectgrens
- Bestaande hoogte AHN4
- Bestaande hoogte inmeting
- Bestaande boom
- Verwijderen boom
- Nieuwe boom
- Bestaande bebouwing
- Bestaande situatie
- Bestaande perceelsgrens
- Bestaande terreinafscheiding, laag
- Nieuwe perceels- en/of aankoopgrens
- Nieuwe kantopsluiting
- Nieuwe kant verharding
- Nieuwe maatenaslgrens
- Nieuwe terreinafscheiding, afrastering
- Nieuwe terreinafscheiding, glasstekewerk, h=1200
- Nieuwe terreinafscheiding, glasstekewerk, h=1800
- Nieuwe hekken geladerail
- Nieuwe leuppoort, b=1500
- Nieuwe lichtmast, h.o.h. 30m, h=4m (ter indicatie)
- Nieuwe vaste afzetpaal
- Nieuwe uitneembare afzetpaal
- Nieuwe duiker
- Nieuwe duiker (te verwangen)
- Nieuwe duiker (te verlengen)
- Bestaande watergang categorie A
- Bestaande watergang categorie B
- Bestaande betonstraatstenen
- Bestaande halfverharding, grind
- Nieuwe asfaltverharding rijbaan
- Nieuwe asfaltverharding fietspad, deklaag rood
- Nieuwe Secubtric grasbetonstenen
- Nieuwe watergang
- Nieuwe berthen
- Nieuwe taluds

## OPMERKINGEN

- Coordinatenstelsel: RD (x, y);
- Maten in meters, tenzij anders vermeld;
- Materiaalmaten in millimeters, tenzij anders vermeld;
- Peilmaten in meters t.o.v. NAP, tenzij anders vermeld;
- Diameters in millimeters, tenzij anders vermeld.
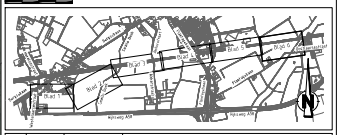
0 10 20 30