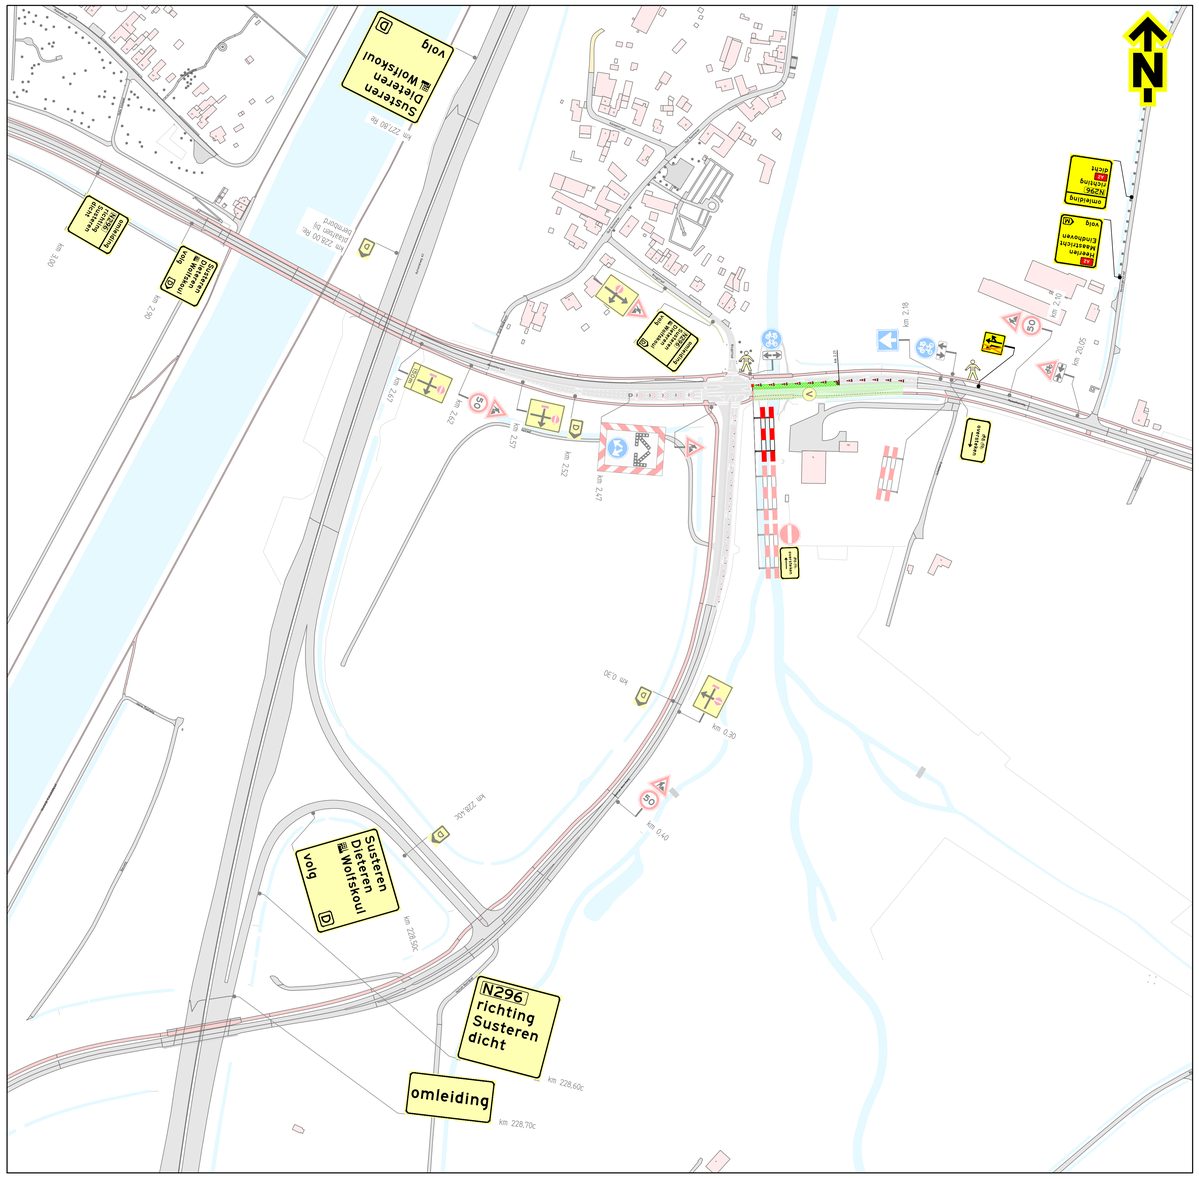

DETAIL 1
SCHAAL 1 :2.000

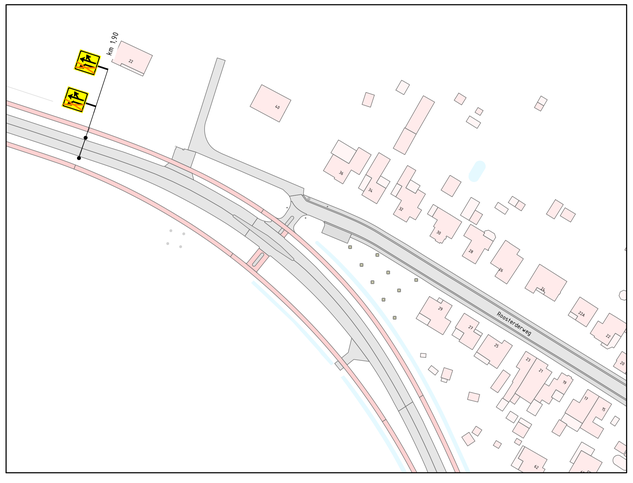

DETAIL 2
SCHAAL 1 :1.000

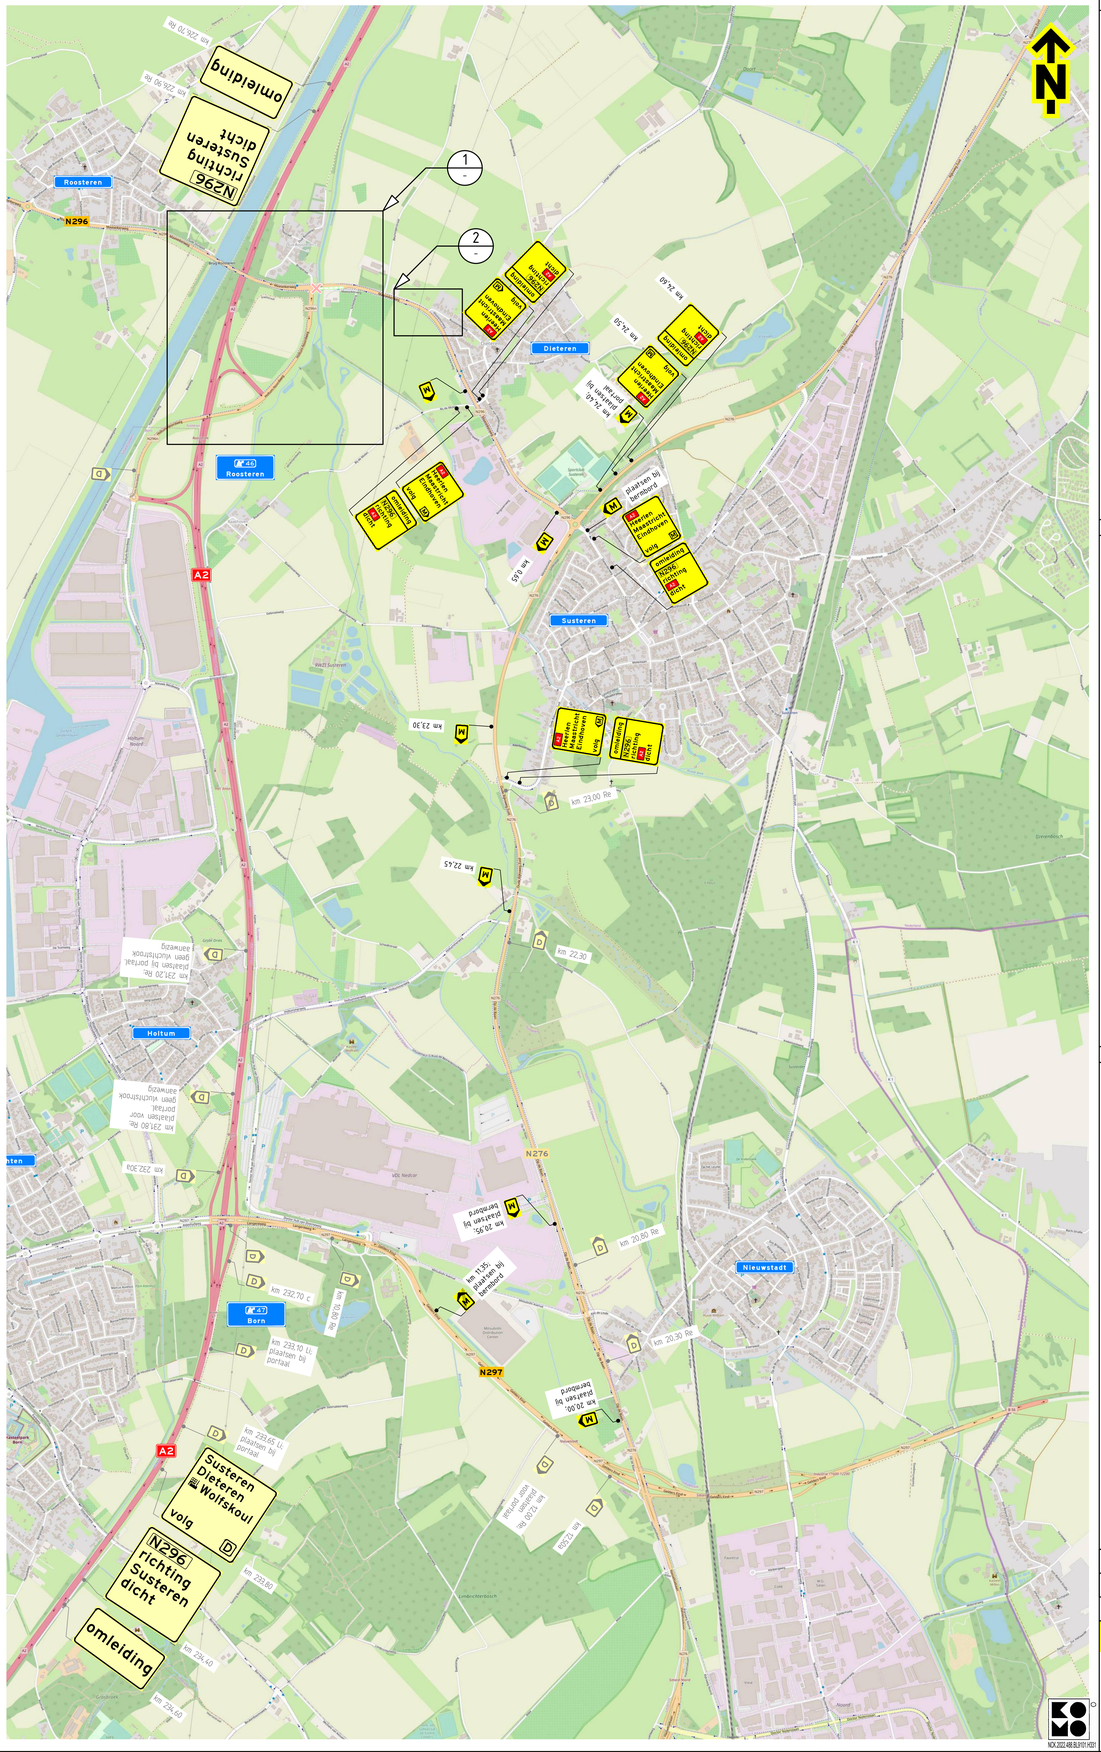

Opmerkingen

- afplakken/afkruisen conflicterende bebording
- definitieve routenummers in overleg met wegbeheerder
- de locatie van bebording is indicatief, de exacte locatie wordt in het werk bepaald

Afwijkingen

- letterhoogte van de tekstborden kan afwijken van de CROW-richtlijnen in verband met onze standaard bordformaten en/of ruimtegebrek voor plaatsing

Verklaring

- werkruimte
- aanwezige bebording
- afsluiting

Versie 1.1	Omschrijving	Diverse aanpassingen			
03-03-26	Getekend TVE	Controle ASH	De controle RHO	Vrijgegeven	
Versie 1.0	Omschrijving	Definitief			
27-02-26	Getekend TVE	Controle ASH	De controle RHO	Vrijgegeven	
Versie 0.1	Omschrijving	Concept			
26-02-26	Getekend TVE	Controle ASH	De controle	Vrijgegeven	

TSNedK
Hoofdweg 11
Postbus 1001
2003 BA Haarlem
T 023 40 70 100
www.tsnedk.nl

DURA VERMEER
Wegenaanleg voor mobiliteit

Project: Onderhoud kunstwerken Provincie Limburg

Onderdeel: Verkeersmaatregelen
K01-296 Holtum, Noordweg

Schaal: 1:2.000 / 1:10.000 Formaat: A0

Tekening nummer: PR01146-41A01-1.1 Blad 1 van 1

VOX 2022.4.0B.B.B7D14231