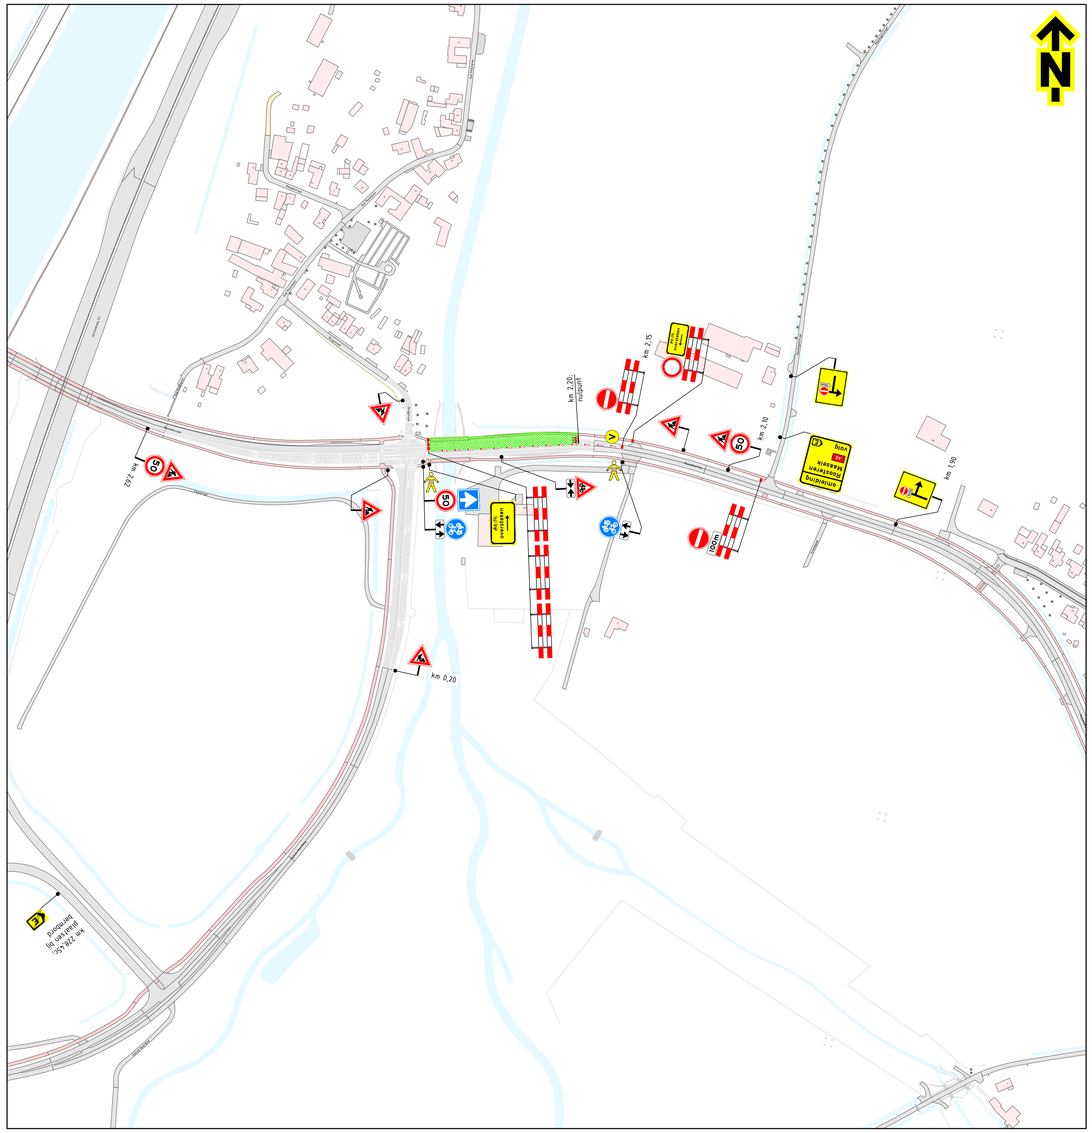

DETAIL 1
SCHAAL 1 :2.000

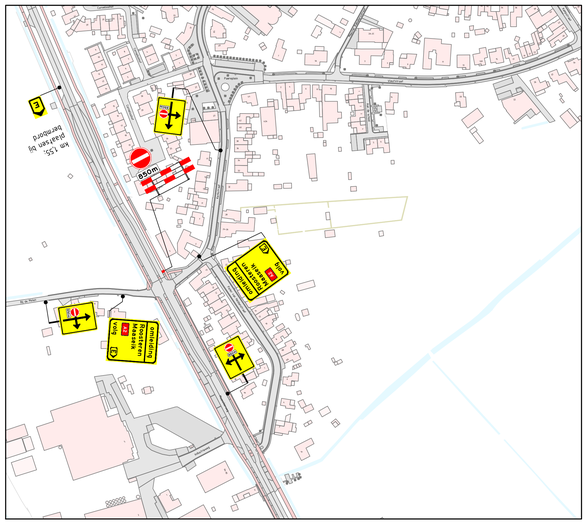

DETAIL 2
SCHAAL 1 :2.000

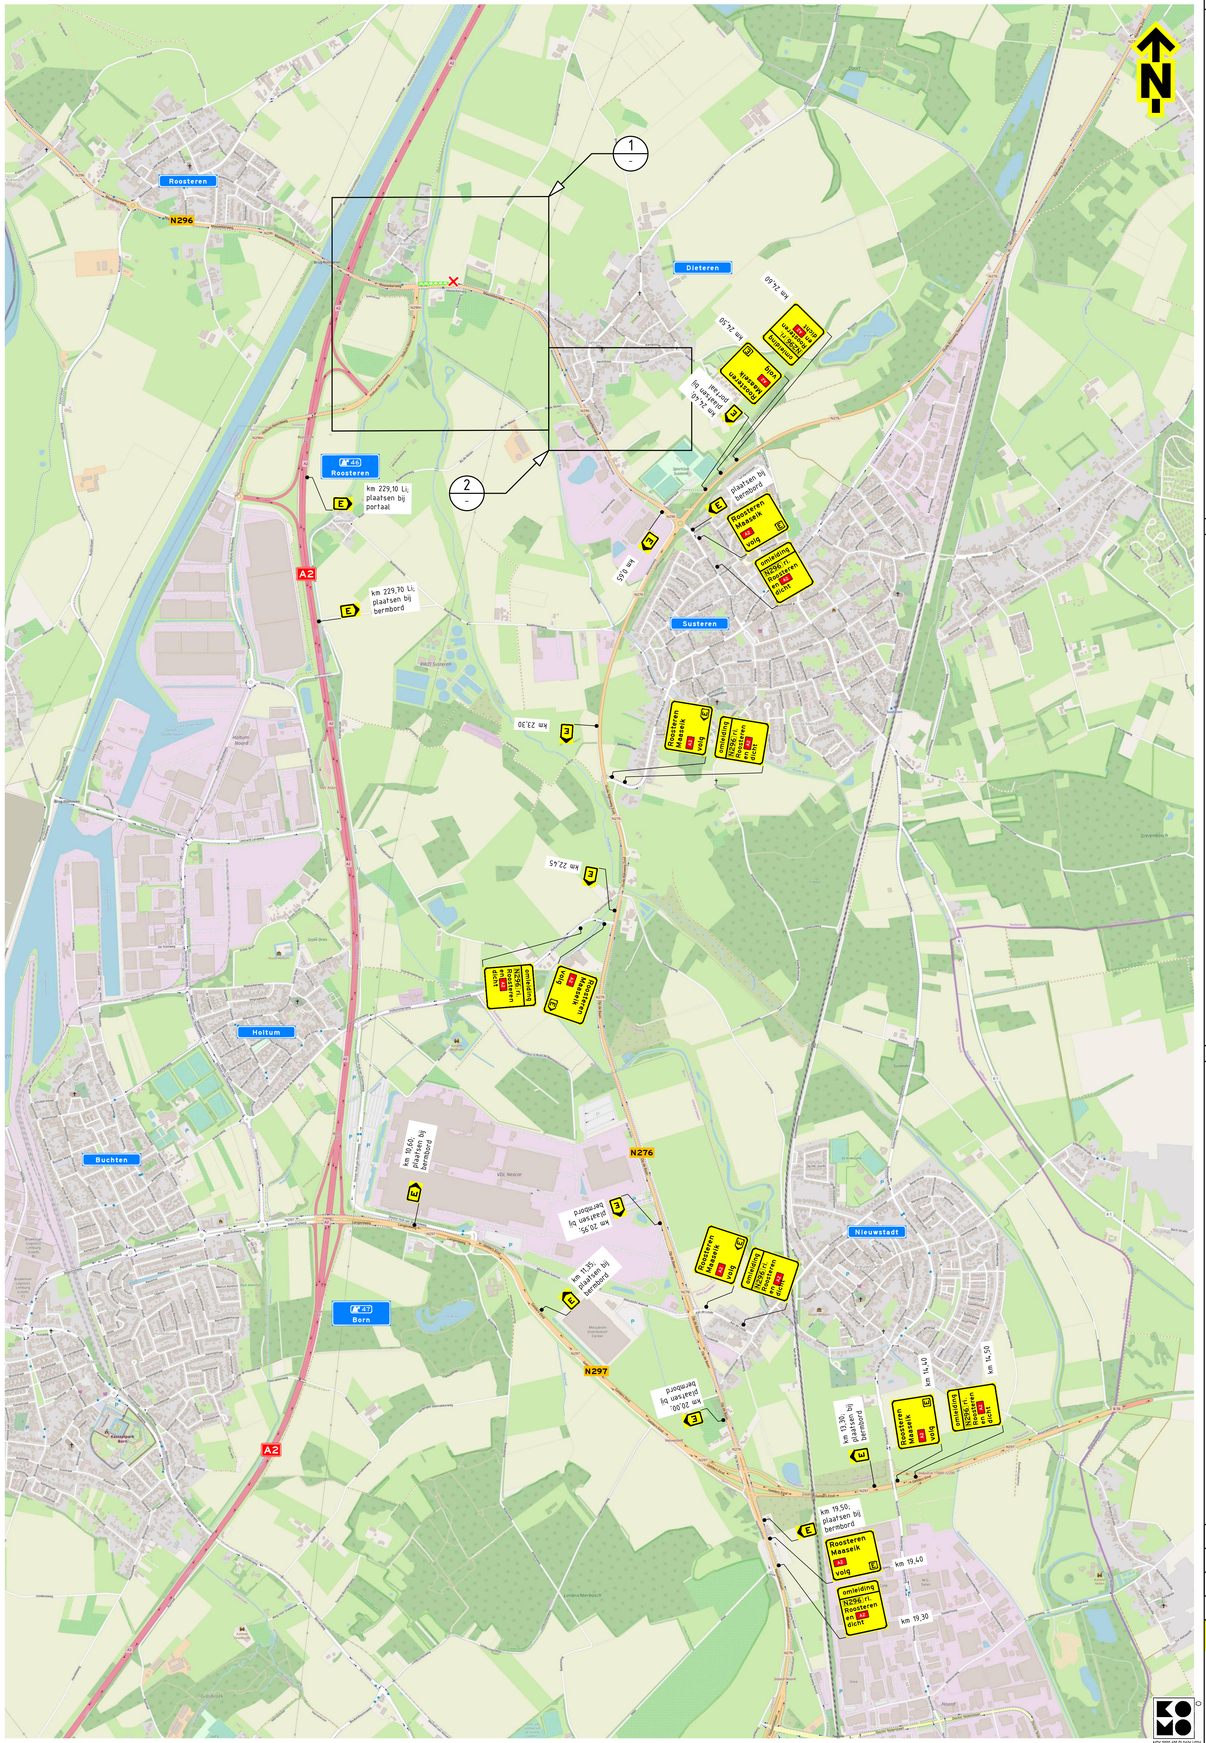

Opmerkingen

- afplakken/afkruisen conflicterende bebording
- definitieve routenummers in overleg met wegbeheerder
- de locatie van bebording is indicatief, de exacte locatie wordt in het werk bepaald

Afwijkingen

- letterhoogte van de tekstborden kan afwijken van de CROW-richtlijnen in verband met onze standaard bordformaten en/of ruimtegebrek voor plaatsing

Verklaring

- werkruimte
- aanwezige bebording
- afsluiting
- vooraankondigingsbord plaatsen twee weken voor aanvang van de werkzaamheden
  - deze weg
    sluit: <dag-datum/tijd>
    tot: <dag-datum/tijd>
  - 2100-1832
- verkeersregelaar; op aanvraag opdrachtgever

Versie	Omschrijving					
1.1	Diverse aanpassingen					
03-03-26	Gefaseerd	TVE	Controle	ASH	De controle	RHO	Vrijgegeven
1.0	Definitief					
27-02-26	Gefaseerd	TVE	Controle	ASH	De controle	RHO	Vrijgegeven
0.2	Diverse aanpassingen					
26-02-26	Gefaseerd	TVE	Controle	ASH	De controle		Vrijgegeven
0.1	Concept					
19-02-26	Gefaseerd	TVE	Controle	EKU	De controle		Vrijgegeven

TSNedK
Postbus 6
6600 CE Wijchen
Tel. 0485 - 38 38 00
Fax 0485 - 38 38 99
www.tsnedk.nl

OORA VERMEER
Verkeersmaatregelen voor mobiliteit

Project: Onderhoud kunstwerken Provincie Limburg

Onderwerp: Verkeersmaatregelen
K01-296 Holtum, Noordweg Re

Schaal: 1:2.000 / 1:10.000 Formaat: A0

Uitvoerende tekenaar: PR01146-40A01-1.1 Blad 1 van 1

NOK 2022.488.B.3191.1K001