


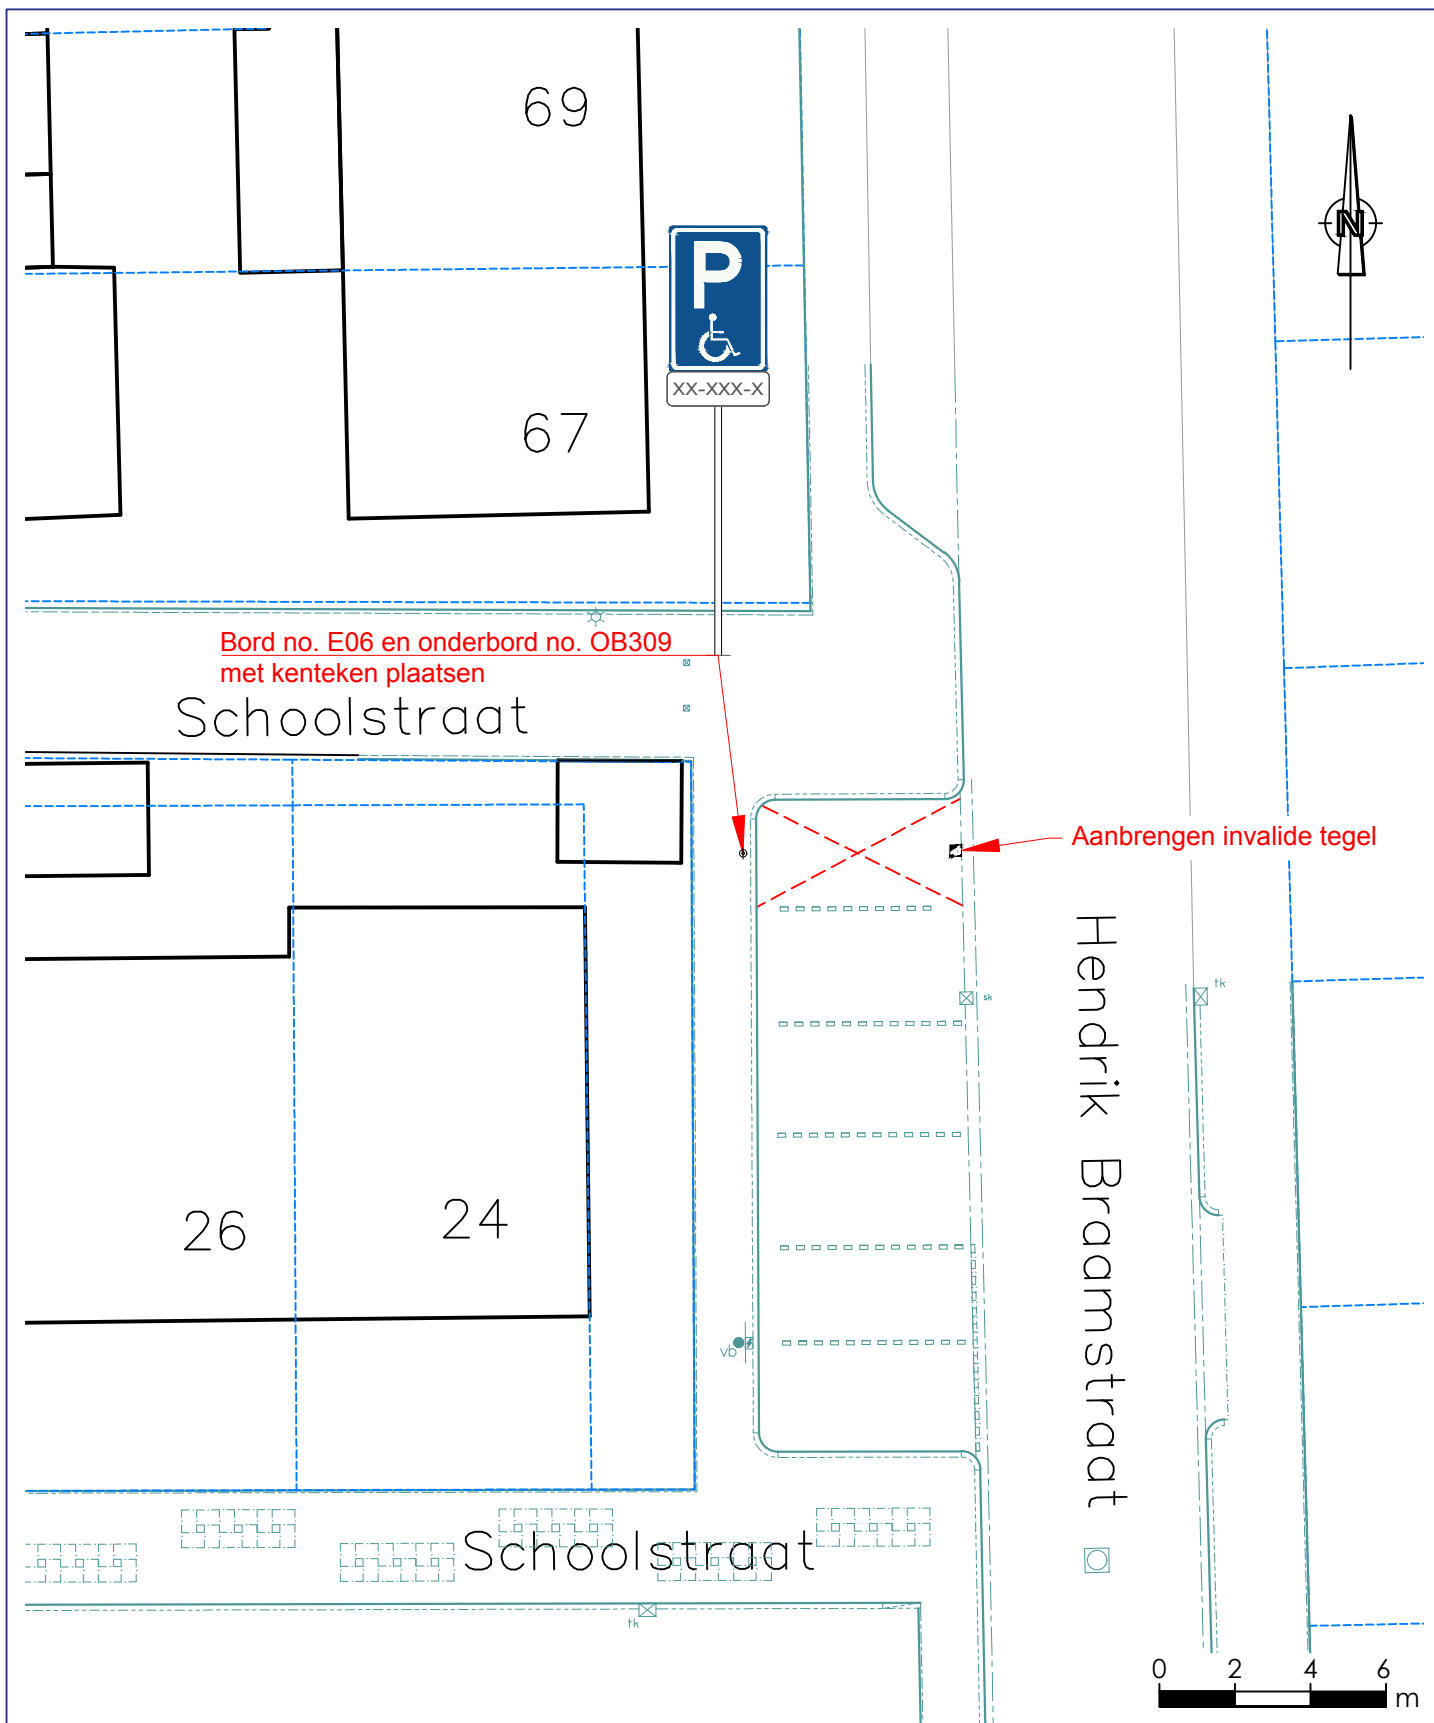

Aanwijzen individuele gehandicapten parkeerplaats  
middels borden E06 met onderbord OB309 (XX-XXX-X)

Hendrik Braamstraat t.h.v. Schoolstraat no. 24



Team: Openbare Ruimte & Vastgoed  
Kinkelenburglaan 6  
Postbus 15  
6680 AA Bommel

Tel.: (026) 32 60 111  
E-mail: [gemeente@lingewaard.nl](mailto:gemeente@lingewaard.nl)