




VERKEERSBESLUIT

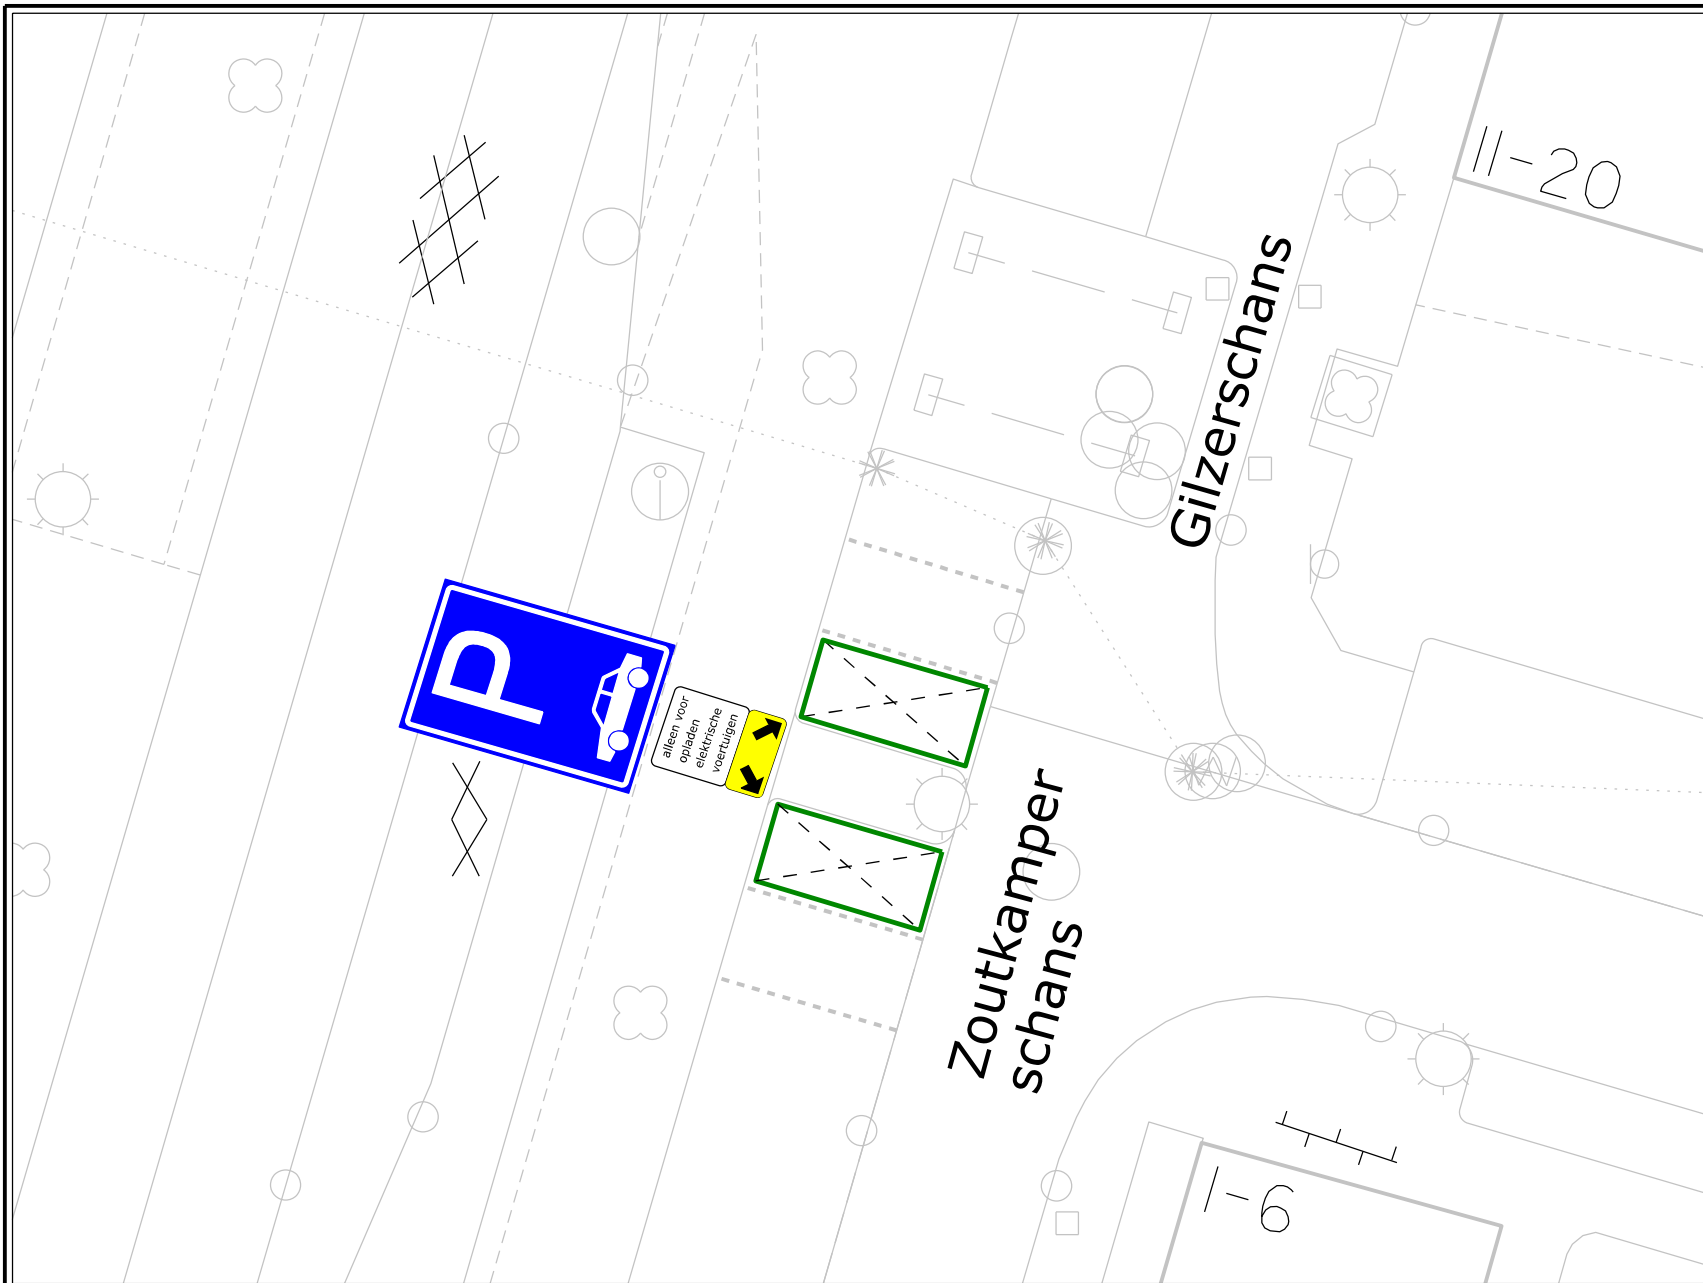

Nummer:
IBGRY-Fo-VTO-00076

Nr.	Model	Aantal
E08c		1 st.
OB		1 st.

Datum: 06-03-2026
Getekend: Terlouw, J.

Locatie: Zoutkamperschans 2, Fokkesteeeg.

Besluit tot instellen van: parkeerplaatsen t.b.v. opladen elektrische voertuigen

Nieuwegein
OPENBAAR DOMEIN

