
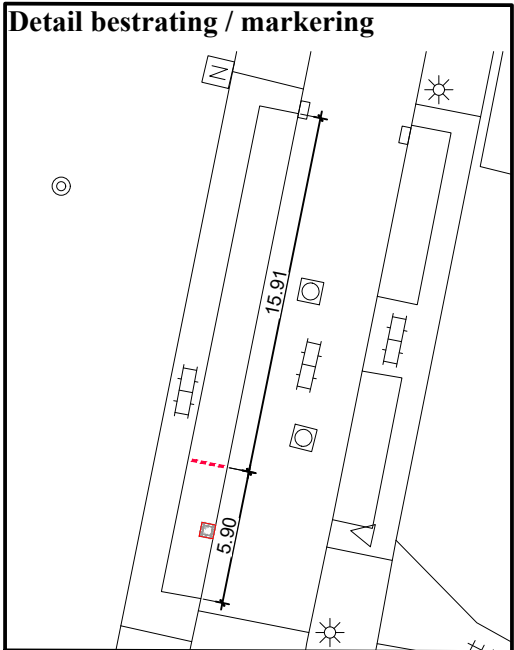



B

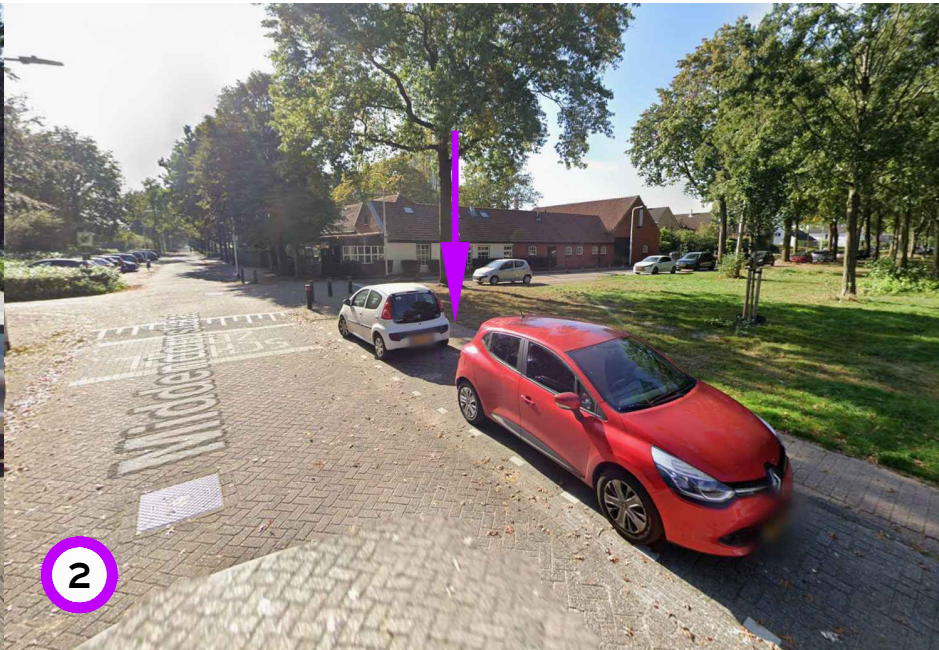

Hoeveelhedenstaat

- nieuw:
1x symbooltegel GPP, 40x40x8 cm
14x BSS wit, 21x10x8 cm
- verplaatsen:
1x flespaal + E06-bord + onderbord OB309 [max. 3 h]
- verwijderen:
1x symbooltegel GPP, 30x30 cm

Locatie

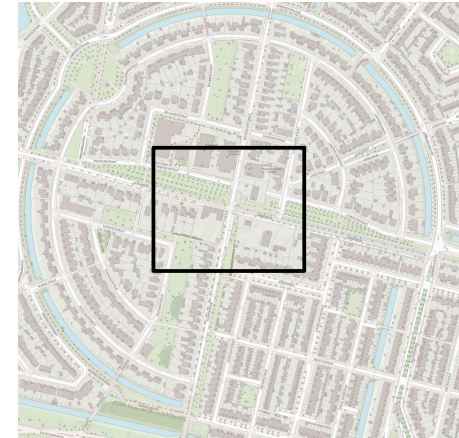

Legenda




afmetingen standaard RVV-bebording

		type bord			
vormgeving bord	maat				
rond	diameter	400	600	800	1000
driehoek	zijde	500	700	900	1100
vierkant	zijde	400	600	800	1000
rechthoek	breedte	300	400	600	800
	hoogte	450	600	900	1200
achthoek	hoogte	X	700	900	X

maten in mm

- plaatsing RVV-bebording
- hoogte onderkant bebording ten opzichte van verharding bedraagt minimaal 2,20 m
 - bebording bevestigen op flespaal, tenzij anders vermeld
 - lengte flespaal onder de grond bedraagt ca. 0,80 m

A

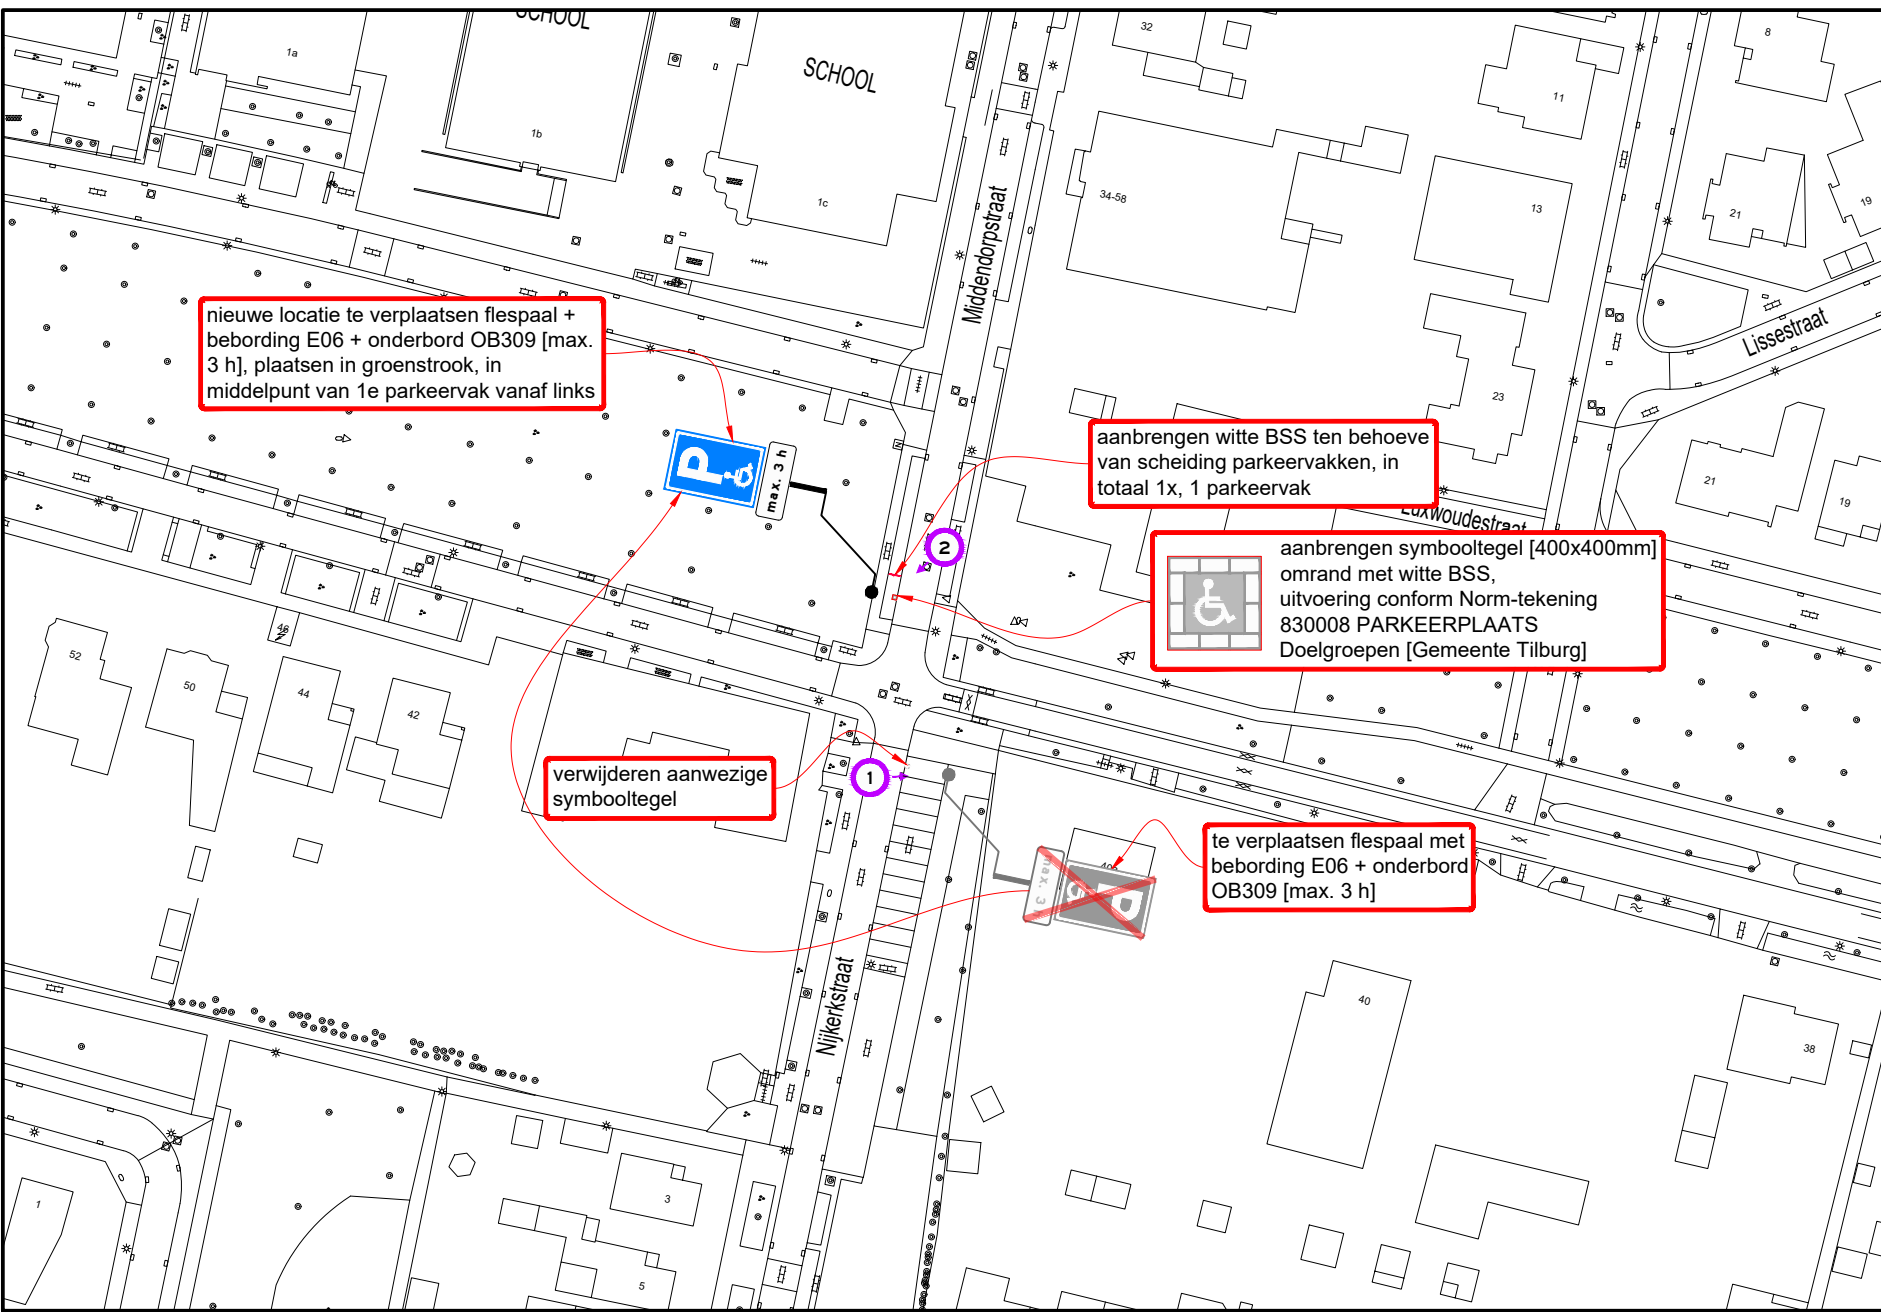

B

A



GPP Middendorpstraat
te Tilburg
Permanente verkeersmaatregelen



opdrachtgever: GEMEENTE TILBURG

tekenaar: WVA	24-02-26	vrijgave: MJA	24-02-26
versie: 1.0 - Definitief	blad: 1	van: 1	
schaal: 1:1000	formaat: A3		
tekeningnr.: 202315604-855			

© Ramudden BV