

Aan:



Verzenddatum 16 maart 2026
Ons kenmerk Z/26/232481
Dso nummer 2026030400803
Contactpersoon 
Telefoonnummer 14071

Onderwerp Besluit omgevingsvergunning (OPA)

Beste 

Op 4 maart 2026 hebben wij uw aanvraag voor een omgevingsvergunning ontvangen voor het bouwen van een nokverhoging en het plaatsen van een dakkapel op het voor- en achterdakvlak op het adres Grunerielaan 9 in Oegstgeest.

Besluit

Wij besluiten onder voorwaarden de omgevingsvergunning met bijbehorende gewaarmerkte stukken te verlenen op grond van artikel 5.1, eerste lid, onder a van de Omgevingswet en artikel 5.1, tweede lid, onder a van de Omgevingswet.

De omgevingsvergunning wordt verleend voor de activiteit:

- Bouwactiviteit (omgevingsplan)
- Bouwactiviteit (technisch)

Voorwaarden

- Op grond van artikel 3.67 lid 1 van het Besluit bouwwerken leefomgeving heeft een verblijfsruimte een voorziening voor luchtverversing met een volgens NEN 8087 bepaalde capaciteit van ten minste 0,7 dm³/s per m² vloeroppervlakte, met een minimum van 7 dm³/s. Wij adviseren u de zolder (onbenoemde ruimte) te voorzien van ventilatievoorzieningen met de vereiste capaciteit in verband met het verwachte gebruik als verblijfsruimte.
- Op grond van artikel 5.13 wordt bij het verbouwen van een bouwwerk, in aanvulling op artikel 5.4, uitgegaan van de in paragraaf 4.2.8 bedoelde weerstand tegen branddoorslag en brandoverslag van ten minste 30 minuten, of het rechtens verkregen niveau als dat hoger is. De zijwanden van de nokverhoging moeten een WBDO bezitten van minimaal 30 minuten ten opzichte van de aangrenzende percelen.
- U moet een constructieberekening, inclusief constructietekening(en), aanleveren. Deze bescheiden moet u minimaal 3 weken voor aanvang bouwwerkzaamheden ter goedkeuring indienen.

Kosten

Voor het in behandeling nemen van uw aanvraag bent u € [REDACTED] aan leges verschuldigd. U ontvangt hiervoor binnenkort een aanslag.

Met vriendelijke groet,

Namens het college van burgemeester en wethouders van Oegstgeest,



Kees Schrieke

Manager Ruimte

Procedure

Dit besluit is voorbereid met de reguliere voorbereidingsprocedure.

Publicatie

Uw aanvraag is gepubliceerd op de gemeentepagina van de Oegstgeester Courant en op www.officielebekendmakingen.nl. Dit besluit zullen wij ook publiceren.

Inwerkingtreding

Dit besluit treedt één dag na verzenddatum in werking.

Bezwaar

Tegen dit besluit kan door u of derde belanghebbenden binnen zes weken na verzenddatum van het besluit bezwaar worden aangetekend. Het bezwaarschrift moet aan de volgende voorwaarden voldoen:

- naam en adres van de indiener;
- datum;
- omschrijving van het besluit waartegen u bezwaar maakt en de redenen van het bezwaar;
- handtekening van de indiener.

Stuur het bezwaarschrift naar het college van burgemeester en wethouders van de gemeente Oegstgeest, Postbus 1270, 2340 BG te Oegstgeest.

Pro forma bezwaar

Het kan voorkomen dat de termijn van zes weken te kort is om een volledig gemotiveerd bezwaarschrift te schrijven. Bijvoorbeeld omdat u eerst advies wilt vragen aan anderen. Om uw recht op bezwaar niet te verspelen, kan u binnen zes weken ook een 'pro forma bezwaarschrift' indienen bij het college. Hierin geeft u kort aan waartegen u in bezwaar gaat. Ook geeft u daarin aan dat u later de motivering van uw bezwaarschrift wilt aanvullen.

Voorlopige voorziening

Dit besluit treedt één dag na bekendmaking in werking (verzenddatum), ook al wordt er een bezwaarschrift ingediend. Hebben u of derde belanghebbenden er veel belang bij dat dit besluit niet in werking treedt, dan kan een voorlopige voorziening worden aangevraagd bij de Voorzieningenrechter van de rechtbank in Den Haag, Postbus 20302, 2500 EH te Den Haag, of digitaal via <http://loket.rechtspraak.nl/bestuursrecht>. U heeft hiervoor wel elektronische handtekening (DigiD) nodig. Kijk op de website voor de precieze voorwaarden. Voor het vragen van een voorlopige voorziening betaalt u kosten om de procedure te starten (griffierecht).

Afwijken van omgevingsvergunning?

Wilt u afwijken van deze omgevingsvergunning dan moet u hiervoor een nieuwe aanvraag indienen via het Omgevingsloket.

Intrekken vergunning

Het kan voorkomen dat u besluit geen gebruik te maken van de omgevingsvergunning. Wij kunnen de omgevingsvergunning dan geheel of gedeeltelijk intrekken.

Gewaarmerkte stukken

De volgende gewaarmerkte stukken maken onderdeel uit van de omgevingsvergunning:

Omschrijving	Type	Datum
01. Publiceerbare aanvraag	Aanvraagformulier	04-03-2026
02. Tekening D-01_Aanvraag vergunning	Tekening	13-03-2026
03. Tekening D-02_Details dakkapel	Tekening	06-03-2026
04. Tekening D-03_Details nokverhoging	Tekening	03-03-2026

Overwegingen – Bouwactiviteit (omgevingsplan)

Juridisch kader

Op grond van artikel 5.1, eerste lid, onder a van de Omgevingswet is het verboden om een omgevingsplanactiviteit te verrichten zonder de hiervoor vereiste omgevingsvergunning.

Op grond van artikel 22.26 Omgevingsplan Oegstgeest is het verboden om zonder omgevingsvergunning een bouwactiviteit te verrichten en het te bouwen bouwwerk in stand te houden en te gebruiken.

Op grond van artikel 22.277 Omgevingsplan Oegstgeest is het verboden om zonder omgevingsvergunning een werk, niet zijnde een bouwwerk, of werkzaamheid uit te voeren.

Op grond van artikel 22.279 Omgevingsplan Oegstgeest is het verboden om zonder omgevingsvergunning een activiteit te verrichten voor zover voor deze activiteit in het tijdelijke deel van dit omgevingsplan, bedoeld in artikel 22.1 onder a van de Omgevingswet, is bepaald dat bij omgevingsvergunning kan worden afgeweken van daarbij aangegeven regels.

Op grond van artikel 22.280 Omgevingsplan Oegstgeest moet, voor zover sprake is van een activiteit als bedoeld in artikel 22.279 en deze activiteit niet in strijd is met de (binnenplanse) afwijkingsregels, de verplichting om de omgevingsvergunning te verlenen gelezen worden als een bevoegdheid.

Op grond van artikel 4.6, eerste lid, onder g van de Invoeringswet Omgevingswet gelden de regels van een bestemmingsplan als deel van het (tijdelijke) omgevingsplan. Handelen in strijd met deze regels wordt daarom gezien als handelen in strijd met het omgevingsplan.

Omgevingsplan / Bestemmingsplan

Op de locatie gelden de regels van het tijdelijke Omgevingsplan Gemeente Oegstgeest, juncto het bestemmingsplan 'Voscuyl en Bloemenbuurt'. Op de plankaart is de grond aangeduid met enkelbestemming 'Wonen' (artikel 16).

Wonen

Op grond van artikel 16.2.1 onder a worden hoofdgebouwen gebouwd binnen het bouwvlak.

Op grond van artikel 16.2.1 onder c is een maximale goothoogte van 6 meter toegestaan.

Op grond van artikel 16.2.1 onder d is een maximale bouwhoogte van 9 meter toegestaan.

Het ingediende plan voldoet aan de gestelde regels behoudens de nieuwe goothoogte in het achterdakvlak (woningbrede dakkapel met schuin dakvlak).

Binnenplanse afwijkingsbevoegdheid – Afwijken van de bouwregels

Op grond van artikel 16.4 onder a kunnen burgemeester en wethouders met een omgevingsvergunning afwijken van het bepaalde in artikel 16 lid 2.1 sub c en artikel 16 lid 2.1 sub d ten behoeve van het

realiseren van een dakopbouw/nokverhoging met dien verstande dat de nokhoogte met maximaal 1,5 m verruimd mag worden.

Nu de voorgestelde nokverhoging voldoet aan de gestelde afwijkingsbevoegdheid maken wij hier dan ook gebruik van. Daarnaast vinden wij de activiteit in overeenstemming met een evenwichtige toedeling van functies aan locaties.

Omgevingskwaliteit

Wij hebben uw aanvraag op 11 maart 2026 voor advies voorgelegd aan de gemeentelijke adviescommissie Omgevingskwaliteit Oegstgeest.

Advies: Positief onder voorwaarden.

*Toelichting: De commissie kan instemmen met het voorgestelde plan gelet op de aanwezige precedents, mits de dakkapel in het voordakvlak aan de onderzijde wordt uitgelijnd met de bestaande dakkapel van de burens. Daarnaast dient de dakkapel minimaal 1.0 meter vanaf de kopgevel geplaatst te worden. Er is ook de mogelijkheid om de dakkapel te centreren in het dakvlak van de woning.
Voor de dakkapel in het achterdakvlak wordt geadviseerd om voor de kozijnen een gelijke breedtemaat aan te houden en een indeling met minimaal vijf delen te realiseren. (conform de precedents)*

Naar aanleiding van voornoemd advies heeft de architect het plan aangepast en in overeenstemming gebracht met het advies.

Volgens de commissie is het uiterlijk/plaatsing van het bouwwerk, zowel op zichzelf beschouwd als in verband met de omgeving of de te verwachten ontwikkeling daarvan, dan ook niet in strijd is met redelijke eisen van welstand. Wij volgen het advies van de commissie.

Participatie

Wij hebben 'Participatiebeleid bij de aanvraag van een omgevingsvergunning' vastgesteld. Hierin zijn de spelregels bepaald voor participatie. Participatie is bij alle aanvragen zeer gewenst en is verplicht bij aanvragen voor buitenplanse omgevingsplanactiviteiten indien het een geval betreft waarvan de raad heeft vastgesteld dat daarbij participatie verplicht is. Het moet dan bijvoorbeeld gaan om een aanvraag voor een plan welke een 'behoorlijke ruimtelijke impact' tot gevolg heeft.

U heeft op het aanvraagformulier aangegeven dat geen participatie heeft plaatsgevonden. Wij adviseren u dringend om uw bouwplan alsnog met uw directe burens te bespreken. Wij zijn desondanks van mening dat uw plan past binnen de bestaande ruimtelijke structuur en geen 'behoorlijke ruimtelijke impact' tot gevolg heeft. Ondanks het feit dat (nog) geen participatie heeft plaatsgevonden kan medewerking worden verleend aan uw bouwplan.

Conclusie

De omgevingsvergunning voor de 'Bouwactiviteit (omgevingsplan)' kan worden verleend.

Overwegingen – Bouwactiviteit (technisch)

Juridisch kader

Op grond van artikel 5.1, tweede lid, onder a van de Omgevingswet is het verboden om een (technische) bouwactiviteit te verrichten zonder de hiervoor vereiste omgevingsvergunning.

Uw plan betreft een bouwwerk van gevolgklasse 1 en betreft (ver)nieuwbouw als bedoeld in het Besluit bouwwerken leefomgeving (Bbl). Uw plan is op grond van artikel 2.25 van het Bbl vergunningplichtig.

Technische beoordeling

Op basis van uw aanvraag en de daarbij verstrekte gegevens concluderen wij dat het aannemelijk is dat wordt voldaan aan de regels van hoofdstuk 5 van het Besluit bouwwerken leefomgeving. Wel stellen wij een nadere voorwaarde ten aanzien van brandveiligheid, ventilatie en constructieve veiligheid.

Conclusie

De omgevingsvergunning voor de 'Bouwactiviteit (technisch)' kan onder voorwaarden worden verleend.

Toezicht / Start- en gereedmelding

Wij houden toezicht op de uitvoering van de werkzaamheden en naleving van de voorwaarden. Wilt u ons twee werkdagen vóór aanvang van de werkzaamheden hierover informeren. Ook na het afronden van de werkzaamheden stuurt u ons binnen één werkdag een gereedmelding.

De start- en gereedmelding doet u door een e-mail te sturen naar bouwmelding@oegstgeest.nl, onder vermelding van ons kenmerk Z/26/232481.

Houd rekening met uw burens

Houd bij het uitvoeren van de werkzaamheden rekening met uw burens. Door vroegtijdig met uw burens te overleggen kunt u vervelende situaties voorkomen.

Tijdelijk plaatsen voorwerp op openbare weg

Het kan zijn dat u een ontheffing nodig heeft als u een object wilt plaatsen langs de kant van de weg, berm of op het trottoir. Zo heeft u bijvoorbeeld een ontheffing nodig als u een container, bouwkeet of steiger wilt plaatsen. U kunt een ontheffing aanvragen via www.oegstgeest.nl/inwoners/voorwerpen-op-de-openbare-weg.

Meer informatie

Voor meer informatie kunt u een e-mail sturen naar [REDACTED] onder vermelding van ons kenmerk.

Grunerielaan 9, Oegstgeest publiceerbaar

Uw verzoek

Ingediend bij	gemeente Oegstgeest
Soort	Aanvraag vergunning
Activiteit(en)	Bouwactiviteit (omgevingsplan) Bouwactiviteit (technisch)
Doel	Aanvullen
Status	Aangevuld
Verzoeknummer(s)	20260304 00803 002 (ingediend op 16-03-2026) 20260304 00803 001 (ingediend op 06-03-2026) 20260304 00803 000 (ingediend op 04-03-2026)



Behoort bij besluit van burgemeester en
wethouders van Oegstgeest

Datum: 16-03-2026
Ons kenmerk: Z/26/232481

Project

Naam van dit project

Grunerielaan 9, Oegstgeest

Projectomschrijving

Het plaatsen van een dakkapel op de voorgevel van een woonhuis, plaats 2e verdieping.

Het plaatsen van een verlengde nok op de achtergevel van een woonhuis, plaats 2e verdieping.

Locatie

Adres

Grunerielaan 9, 2343AK Oegstgeest

Algemeen

U kunt een bijlage toevoegen over het contact met anderen (participatie).

Geen documenten.

Voeg als bijlage toe: gegevens over de grens van de locatie.

Geen documenten.

Participatie: anderen betrekken bij uw plannen

Heeft u contact gehad met anderen voor wie uw plannen gevolgen hebben?

Nee

Verzoek

Geef uw verzoek een naam

Grunerielaan 9, Oegstgeest

Toelichting op uw verzoek

geen openbare informatie

Uw referentienummer

geen openbare informatie

Hierbij verklaar ik alle vragen naar waarheid te hebben ingevuld.

Ja

Zijn er gegevens die u later opstuurt? Denk aan bouwtekeningen, foto's, plattegronden, etc. Geef hier aan welke gegevens dat zijn en waarom u die later opstuurt.

geen openbare informatie

Zijn er gegevens die u nu niet opstuurt? Geef aan welke gegevens dat zijn en waarom u die niet opstuurt. Bijvoorbeeld omdat u die eerder heeft opgestuurd.

geen openbare informatie

Uw gegevens

Gegevens van de gemachtigde

Naam van de organisatie

Teken- en Adviesbureau Kroes

Vooraf ingevuld antwoord.

KVK-nummer

83363777

Vooraf ingevuld antwoord.

Vestigingsnummer

-

RSIN

-

Straatnaam

Paalkamp

Vooraf ingevuld antwoord.

Huisnummer

24

Vooraf ingevuld antwoord.

Huisletter

-

Huisnummertoevoeging

-

Postcode

8271LG

Vooraf ingevuld antwoord.

Plaatsnaam

IJsselmuiden

Vooraf ingevuld antwoord.

Contactgegevens van de gemachtigde

Naam van contactpersoon of afdeling

geen openbare informatie

E-mailadres

geen openbare informatie

Telefoonnummer

geen openbare informatie

Gegevens van de initiatiefnemer

Voorletters

geen openbare informatie

Tussenvoegsel

geen openbare informatie

Achternaam

geen openbare informatie

Straatnaam

geen openbare informatie

Huisnummer

geen openbare informatie

Huisletter

geen openbare informatie

Huisnummertoevoeging

geen openbare informatie

Postcode

geen openbare informatie

Plaatsnaam

geen openbare informatie

Contactgegevens van de initiatiefnemer**E-mailadres**

geen openbare informatie

Telefoonnummer

geen openbare informatie

Vragen en antwoorden

Bouwactiviteit (omgevingsplan)

Algemeen

Beschrijf de werkzaamheden waarvoor u een vergunning aanvraagt in een paar zinnen.

Het plaatsen van een dakkapel op de voorgevel van een woonhuis, plaats 2e verdieping.

Het plaatsen van een verlengde nok op de achtergevel van een woonhuis, plaats 2e verdieping.

Vink alle werkzaamheden aan die u wilt aanvragen.

Dakkapel plaatsen

Wat zijn de totale geschatte bouwkosten in euro's (exclusief BTW)?

Geef hier eventueel een toelichting op de geschatte bouwkosten.

-

Indien er over uw bouwplan advies wordt gevraagd aan bijvoorbeeld een commissie die over welstand adviseert. Wilt u het bouwplan dan mondeling toelichten aan de adviseur?

Nee

Gebruik

Waarvoor gebruikt u het bouwwerk of het perceel nu?

Wonen

Gaat u het bouwwerk en/of het perceel ergens anders voor gebruiken?

Nee

Bruto inhoud bouwwerk

Verandert de bruto inhoud van het bouwwerk door de bouwwerkzaamheden?

Ja

Wat is de bruto inhoud van het bouwwerk in m3 voor uitvoering van de bouwwerkzaamheden?

486

Wat is de bruto inhoud van het bouwwerk in m3 na uitvoering van de bouwwerkzaamheden?

495

Geef hier eventueel een toelichting op de wijziging van de bruto inhoud van het bouwwerk.

-

Plaats van het bouwwerk

Waar gaat u bouwen?

Aan of op het hoofdgebouw

Geef hier eventueel een toelichting op de plaats van het bouwwerk.

-

Seizoensgebonden en tijdelijke bouwwerken

Gaat het om het bouwen of verbouwen van een seizoengebonden bouwwerk?

Nee

Gaat het om het bouwen of verbouwen van een tijdelijk bouwwerk?

Nee

Bouwactiviteit (technisch)**Algemeen**

Wat gaat u bouwen?

Het plaatsen van een dakkapel op de voorgevel van een woonhuis, plaats 2e verdieping.

Het plaatsen van een verlengde nok op de achtergevel van een woonhuis, plaats 2e verdieping.

Gaat het om de bouw van één of meer gebouwen of om iets anders?

Een of meer gebouwen

Waarvoor gaat u het bouwwerk gebruiken? Kies alle gebruiksfuncties die relevant zijn.

Woonfunctie

Is er sprake van particulier opdrachtgeverschap?

Nee

Wat zijn de bouwkosten in euro's (exclusief BTW)?

geen openbare informatie

Zijn er gegevens en bescheiden die u later wilt indienen? Geef dan hier aan welke gegevens en bescheiden u later wilt indienen.

-

Gebruiksfunctie

Voor welke woonfunctie gaat u het gebouw gebruiken?

Andere woonfunctie

Betreft het bouwwerk een woonboot of een ander drijvend object?

Nee

Seizoensgebonden en tijdelijke bouwwerken

Gaat het om het bouwen of verbouwen van een seizoengebonden bouwwerk?

Nee

Gaat het om het bouwen of verbouwen van een tijdelijk bouwwerk?

Nee

Informatie over stikstof en veiligheid bij uitvoering van bouwwerkzaamheden

Levert u ook de gegevens aan over de stikstofemissies en de veiligheid bij het uitvoeren van de bouwwerkzaamheden?

Nee

Bijlagen

Bouwactiviteit (omgevingsplan)

Situatietekening bestaande toestand

Geen documenten.

Situatietekening nieuwe toestand

Document	Vertrouwelijk
DKNU96_Grunerielaan 9_Oegstgeest-V2.pdf	Nee
DKNU96_Grunerielaan 9_Oegstgeest.dwg	Nee
DKNU96_Grunerielaan 9_Oegstgeest.pdf	Nee

Uiterlijk van het bouwwerk

Geen documenten.

Overige gegevens noodzakelijk voor toetsing aan omgevingsplan

Geen documenten.

Bouwactiviteit (technisch)

Plattegronden, doorsneden en detailtekeningen

Document	Vertrouwelijk
DKNU96_Grunerielaan 9_Oegstgeest-V1.pdf	Nee
DKNU96_Grunerielaan 9_Oegstgeest-V2.pdf	Nee
DKNU96_Grunerielaan 9_Oegstgeest.pdf	Nee

Constructieve berekening

Geen documenten.

Constructieve veiligheid

Geen documenten.

Toelichting op ontwerp constructie

Geen documenten.

Beschermen van de gezondheid

Geen documenten.

Mechanische ventilatie

Geen documenten.

Duurzaamheid

Geen documenten.

Thermische isolatie

Geen documenten.

Bruikbaarheid en toegankelijkheid

Geen documenten.

Bouwwerkinstallaties

Geen documenten.

Kwaliteitsverklaringen en CE-markeringen

Geen documenten.

Documentatie woonwagen


Geen documenten.

Overige gegevens noodzakelijk voor toetsing


Geen documenten.



Aanzicht dakkapel voorgevel 1:25

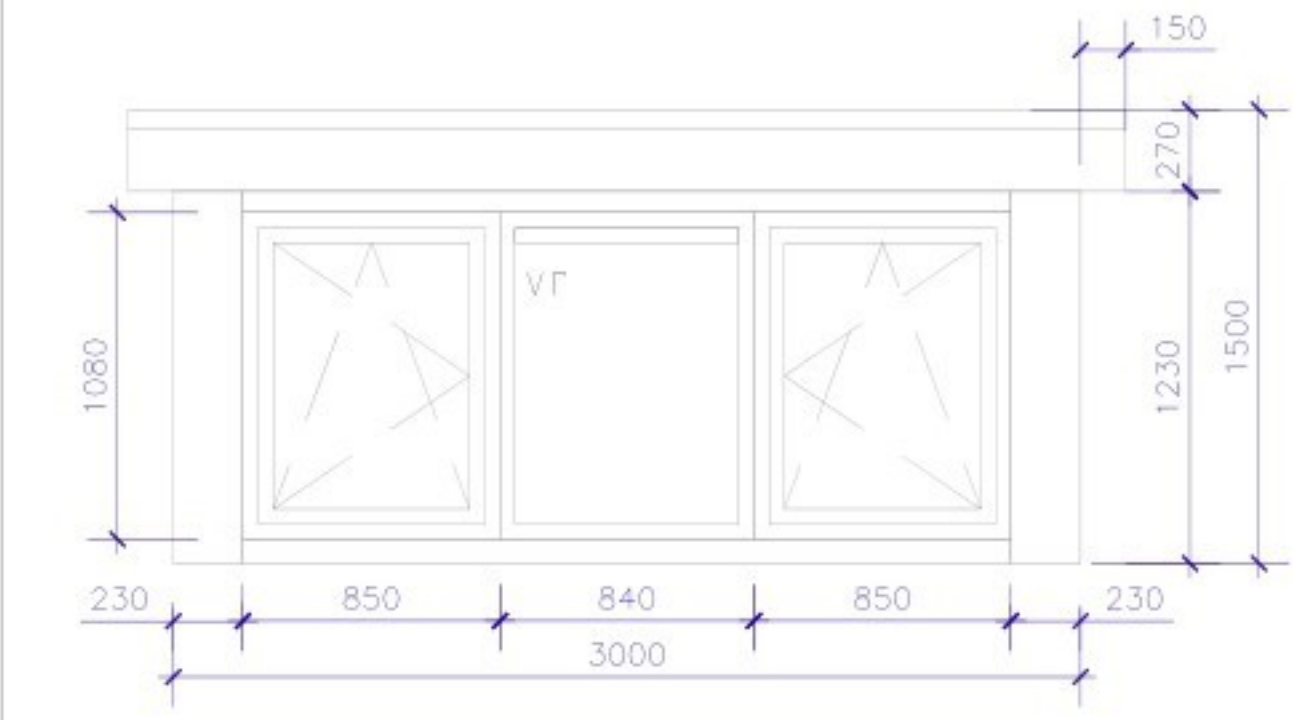

Aanzicht nokverlegging achtergevel 1:25

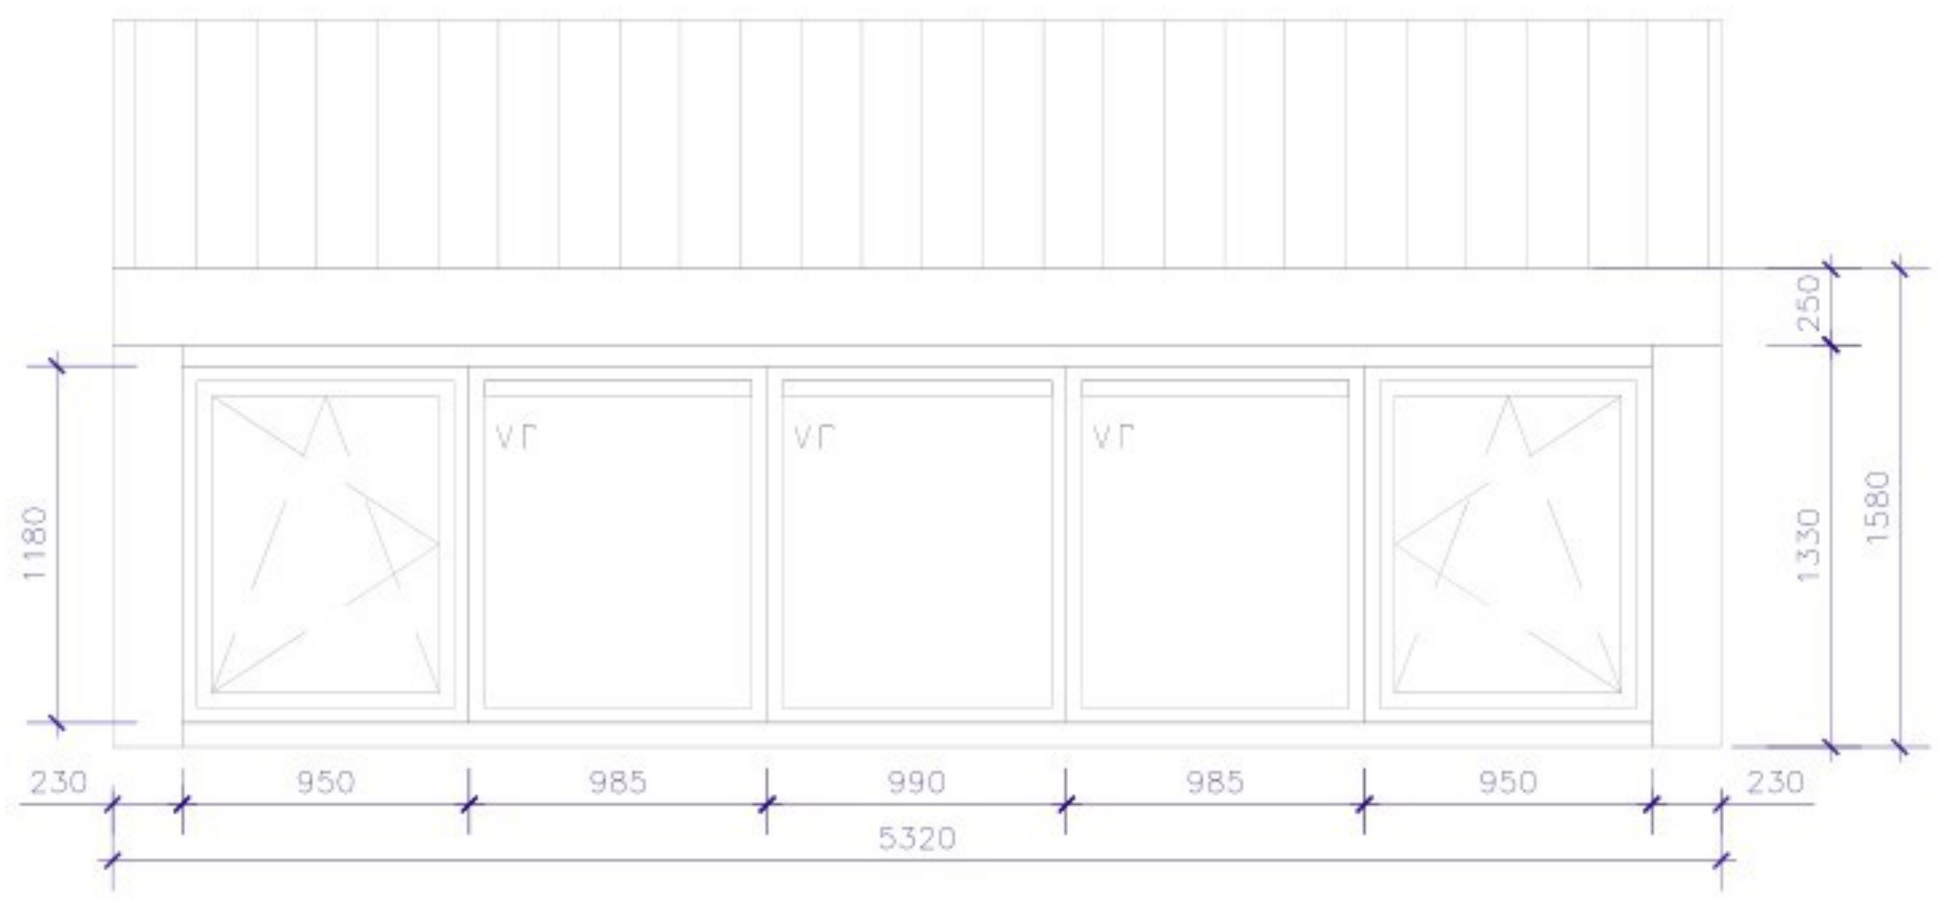

Grunerelaan 9, Oegstgeest



Samenvatting		
Adres Grunerelaan 9, Oegstgeest 2343AK Oegstgeest	Gebruiksdoel Woonfunctie	Oorspronkelijk bouwjaar 1950
Status Naamgeving uitgegeven	Oppervlakte 132 m²	Gemeente Oegstgeest

Type kozijn : kunststof Veka Softline 82 NL i.c.m. draaikiep incl. zomer- en winterstand

Kozijn buitenzijde : wit binnenzijde : wit
Raam buitenzijde : wit binnenzijde : wit

Beglazing : HR++

Zijwangen : kunststof HPL, kleur wit - RAL 9016
Fronten : kunststof, kleur wit - RAL 9016
Paneel : n.v.t.
Borstwering : n.v.t.
Boeideel : kunststof, kleur wit - RAL 9016, + kraallat

Dakschuinde : 34 graden



Dakkapellen.nu

Project:
Grunerelaan 9, Oegstgeest

Onderwerp:
Aanvraag vergunning

■ Postbri 15 ■ 1704 EH Heerhugowaard ■ Tel (072) 26 000 90

Datum:
13-03-26

Formaat:
A1

Tekn.:
D-01

Volgnr.:
50%

1:100

Email:
info@dakkapellen.nl

Opbouw plat dak RC 6.3m2 K/W:

- aluminium kraal
- aanzicht boeideel
- EPDM
- prefab dakplaat
- utrachelen (optie)
- afwerking (optie)

1

knijplat schuimstrook

isolatie

3

dampdichte folie

2

15 pds lood

kunststof
vensterbank (optie)

Opbouw zijwang RC 4.7m2 K/W:

- gipsplaat afwerking
- prefab zijwangplaat
- rachels 21x47mm
- kunststof rabat

4

2x H.W.A. spuer Ø75mm

5

loodslabbe

compriband

6

Opbouw zijwang RC 4.7m2 K/W:

- gipsplaat afwerking
- prefab zijwangplaat
- rachels 21x47mm
- kunststof rabat

30 min wdbdo




Gebouw te bouwen overeenkomstig de voorschriften van het Besluit bouwwerken leefomgeving

Brandveiligheid:
Hoofd draagconstructie WDBDO eea in overeenstemming met NEN 6068, 6069, 6072 en 6702.
Constructie onderdelen hebben een bijdrage tot brandvoortplanting die voldoen aan NEN 6065 en
Besluit bouwwerken leefomgeving en een bijdrage tot rook dichtheid die voldoen aan NEN 6066 en
Besluit bouwwerken leefomgeving

Bouwkundig:
Een scheidings constructie conform Besluit bouwwerken leefomgeving is voldoende vochtwerend,
beperkt de vorming van allergenen en een uitwendige scheidings constructie is voldoende
beschermend tegen het binnen-dringen van ratten en muizen. Daglicht conform Besluit
bouwwerken leefomgeving, vrijdoorgang binnendeuren conform heersend Besluit bouwwerken
leefomgeving, hang en sluitwerk inbraakwerend weerstandklasse 2 conform NEN 5096

Ventilatie / installatie:
Ventilatie conform NEN 1087 en Besluit bouwwerken leefomgeving. Verlichting conform Besluit
bouwwerken leefomgeving en electrotechnische installatie conform NEN 1010

Energie:
De warmteweerstand van verticale uitwendige scheidingsconstructies van houtachtige
dakkapellen, bedraagt tenminste 4,7 m² K/W. De warmteweerstand van horizontale
scheidingsconstructies van houtachtige dakkapellen bedraagt tenminste 6,3m² K. Indien op
gebouwniveau wordt uitgegaan van een gemiddelde warmtegecoefficient van ramen, deuren,
en kozijnen van ten hoogste 1,65 W/m² K is een grotere warmtegecoefficient van individuele
ramen, deuren en kozijnen toelaatbaar tot ten hoogste 2,2W/m² k. In dat geval dient de
warmtegecoefficient van die onderdelen van het gebouw aan de afnemer kenbaar gemaakt
te worden zodat op gebouwniveau kan worden getoetst of aan de gemiddelde
warmtegecoefficient is voldaan. De warmtegecoefficient van met ramen, deuren en
kozijnen gelijk te stellen constructieonderdelen in uitwendige scheidingsconstructies, zoals de
zijwangen van houtachtige dakkapellen, bedraagt ten hoogste 1,65W/m²/K

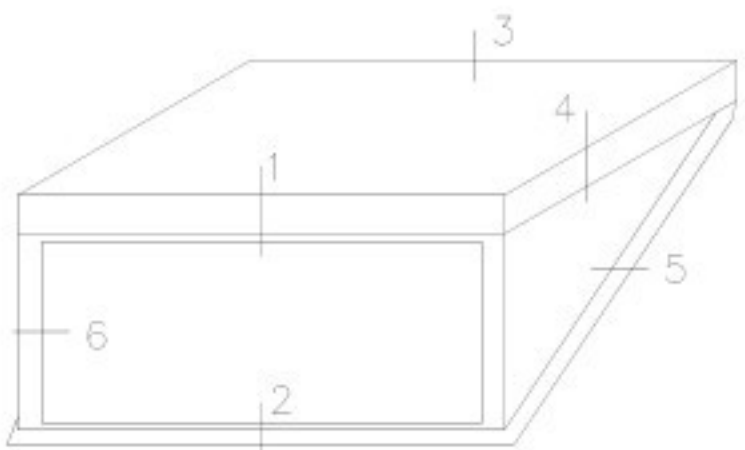

Toegevoegde inhoud / oppervlakte	
Inhoud	9,04 m ³
Oppervlakte	8,49 m ²



Dakkapellen.nu

Project:
Grunerieloon 9, Oegstgeest

Onderwerp:
Details dakkapel

1704 EH Heerhugowaard Tel (072) 26 000 90

Datum:
06-03-26

Formaat:
A1

Teknr.:
D-02

Email:
info@dakkapellen.nl

Tekenaar:
Sch.:
Volgmr.:
1:5

