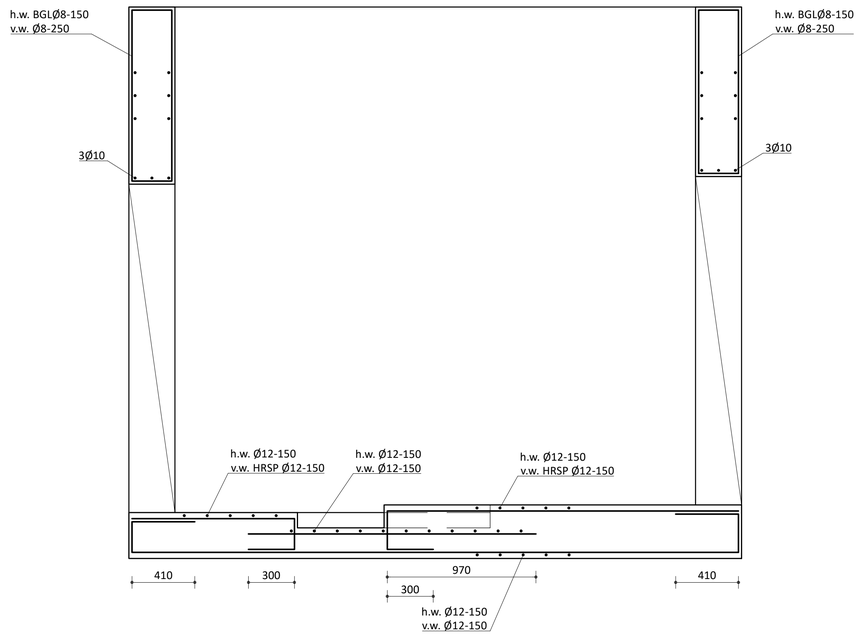

LANGSDOORSNEDE PUT
1:20

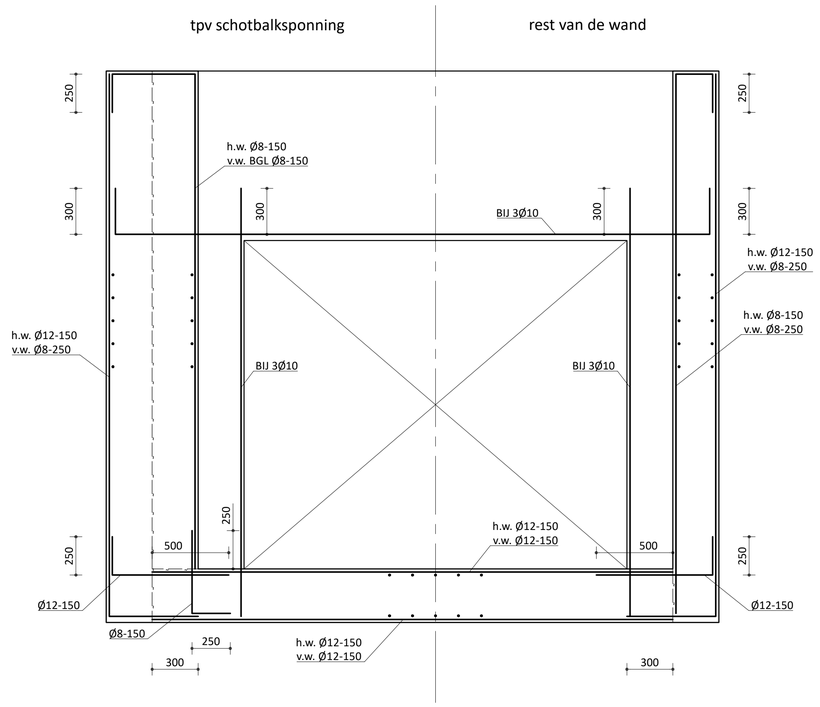

DWARSDOORSNEDE PUT
1:20

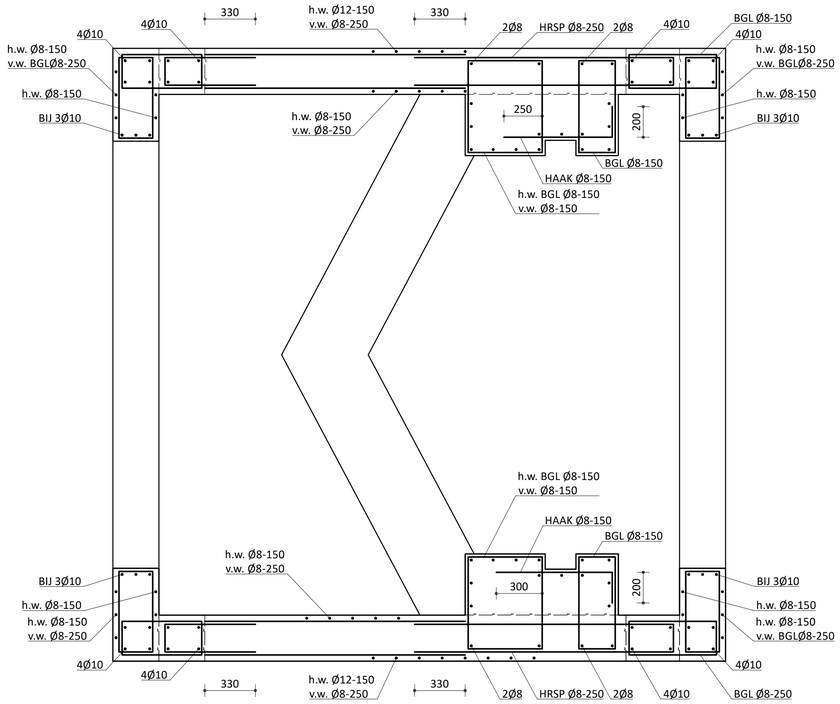

BOVENAANZICHT PUT
1:20

Zie detailblad (Tek-01) voor details van de plaatbeëinding en overlappingslassen.

Dekking op buitenste wapening van prefab duiker/tunnel element

	Binnenzijde			Buitenzijde			Flank			
	c_{nom}	c_{dev}	c_{toe}	c_{nom}	c_{dev}	c_{toe}	c_{nom}	c_{dev}	c_{toe}	
Wanden	40	5	40	40	5	40	40	5	40	[mm]
Bodem	40	5	40	40	5	40	40	5	40	[mm]

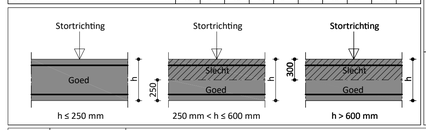

Wapeningsstaal
wapeningsstaalkwaliteit: B500 B

Beton: Prefab
sterkteklasse: C45/55
milieuklasse: XC4, XF4, XD3

Bovenwapening
1e laag van buitenaf
2e laag van buitenaf
3e laag van buitenaf

Onderwapening
1e laag van buitenaf
2e laag van buitenaf
3e laag van buitenaf

revisie:	datum:	gewijzigd:	door:
1			

project: Veetunnel Nieuw Bergen

onderdeel: Wapening Put

opdrachtgever (ingenieursbureau Heino): Kleihues Betonbauteile GmbH & Co. KG

tekenaar:	*constructeur:*	*datum:* 17-01-2024	*status:* Def
formaat: A1	*schaal:* 1:20	*projectnummer:* 2024022	*tekeningnummer:* Tek05

ingenieursbureau Heino

Ingenieursbureau Heino
Bezoek- en postadres:
Textielstraat 27
7483 PC Haaksbergen
Overijssel, Nederland

T : +31 53-5740337
E : info@ibheino.nl
I : www.ibheino.nl