Plattegrond

Schaal 1:200

Legenda

- Mestopslag
- Roostervloer
- Bestrating
- Perceelsgrens
- Buitenmuur
- Kuilvoerplaat

Renvooi gebouwen

Nr	Soort gebouw	Gevels	Dakbedekking	Mestopslag
A	Woonhuis nr 12	Baksteen	Dakpannen	nvt
B	Woonhuis nr 12A	Baksteen	Dakpannen	nvt
C	Garage / berging	Baksteen	Dakpannen	nvt
D	Werkplaats/berging	Baksteen	Golfplaten	nvt
E	Loods	Damwand	Golfplaten	nvt
F	3 paarden + 2 stieren A6.100	Baksteen	Golfplaten	90 m³
G	Berging	Baksteen	Golfplaten	nvt
K	Paardenstal voor pensionstalling voor 70 paarden	Baksteen	Golfplaten	nvt

Renvooi nummering diversen

Nummer	Naam apparaat	Aantal	Eigenschappen per stuk
01	Waterpomp	1	0.73 kW
02	Kolomboor	1	1.1 kW
03	Ijzerzaag	1	1.1 kW
04	Lasapparaat	1	200 kW
05	Kolomboor	1	0.37 kW
06	Slijpsteen	1	0.6 kW
07	Compressor	1	2.2 kW
08			
09	Smeermiddelen in lekbak	1	60 ltr
10	Brandblusser	8	6 kg
11	Heather	1	11 kW
12	Grasmaaier	1	0.8 kW
13	Bosmaaier	1	1.1 kW
14	Blasbazer	1	1.5 kW
15	Milieubox	1	20 ltr
17	Dieseltank in lekbak	1	1200 ltr
28	Jerrycan benzine	1	10 ltr
30	Koudwatertank	1	1 m³
31	Medicijnen in kast	1	
32	Reinigingsmiddelen in kast	1	25 ltr calgonit
33	Reinigingszuur	1	25 ltr calgonit S
34	Kadaverkap	1	
35	CV ketel	1	45 kW
36	Tractor	2	60 kW
37			
38			
39	Shovel	1	27 kW

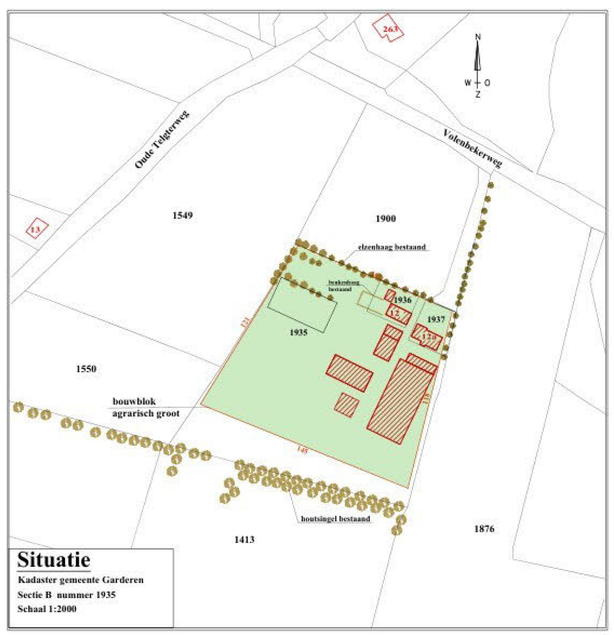

Situatie

Kadaster gemeente Garderen
Sectie B nummer 1935
Schaal 1:2000

Doorsnede stal D + F

Doorsnede stal K

Handtekening :

- Sloopmeters en productierechten
- Ruimtelijke ordening en milieu
- Ontwigening en schadeloosstelling
- Aan- en verkoop van agrarische objecten
- Taxaties

Midden Nederland MAKELAARS

Kampstraat 32
3771 AV Barneveld
Telefoon 0342- 420 966
E-mail e.top@mnm.nl
Website www.mnm.nl

Graveland Bouwontwerp
Ereprijs 48
3773 CN Barneveld
Tel 06- [redacted] @yahoo.com

Project: Milieuvergunning t.b.v. mts Timmer

Onderdeel: Plattegrond en doorsneden van perceel Volenbekerweg 12 en 12A 3882 RE Putten

L05	12-01-26	
K	26-07-21	
J	17-06-21	
i	13-06-19	

uitg./datum/wijziging

Opdrachtgever: mts Timmer, Volenbekerweg 12A, 3882 RE Putten

Tekeningnummer: T4501

Formaat: A1
Schaal: zie tek
Getekend: [redacted]
Diversen:
Status: Definitief