



BESTAANDE VERGUNDE SITUATIE BEGANE GROND ZORGVERBLIJF NOORDZIJDE GROTE HAL

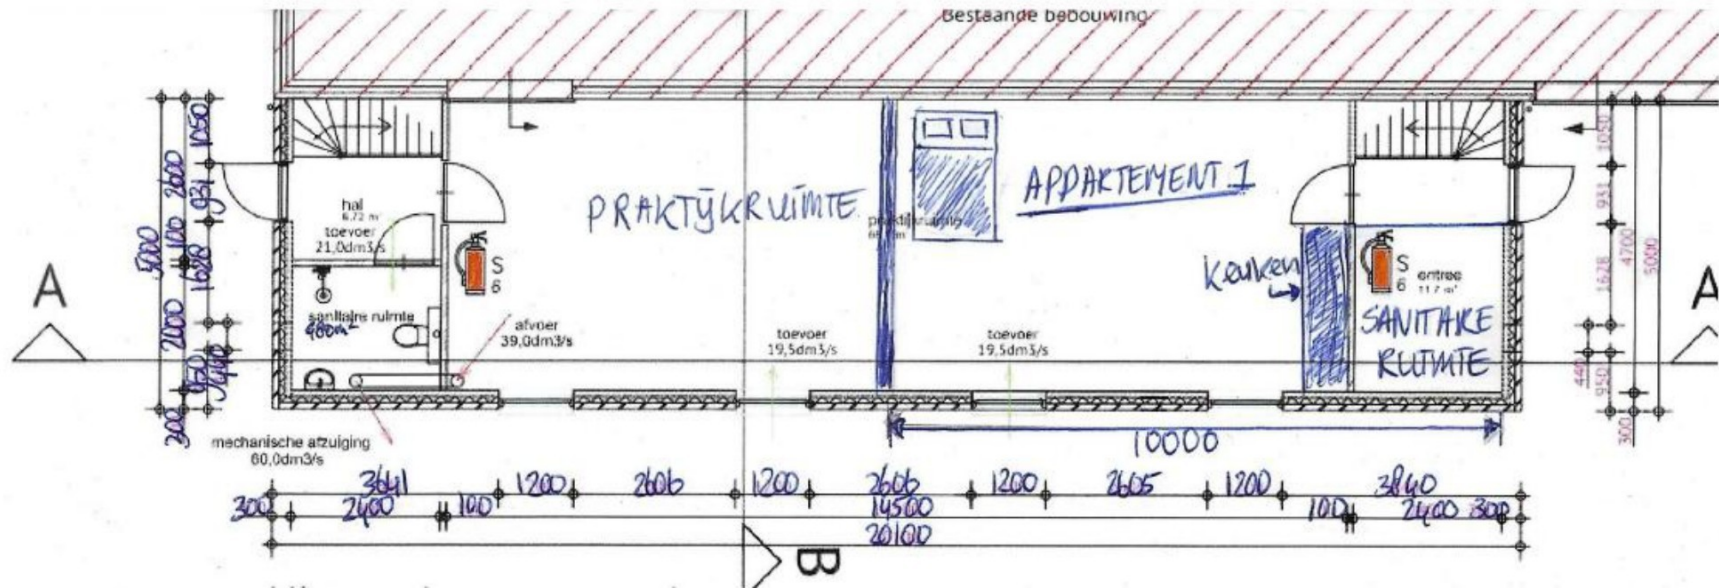




BESTAANDE SITUATIE OPSLAGRUIMTE TEN ZUIDEN (ACHTERZIJDE) VAN DE GROTE HAL

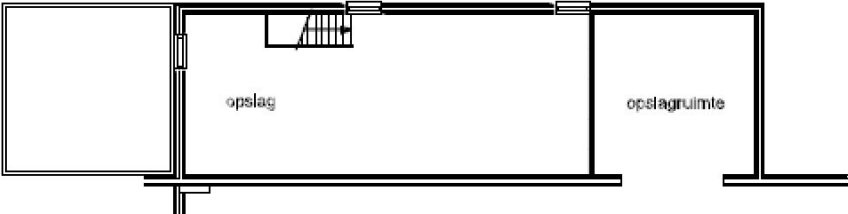

Verdieping

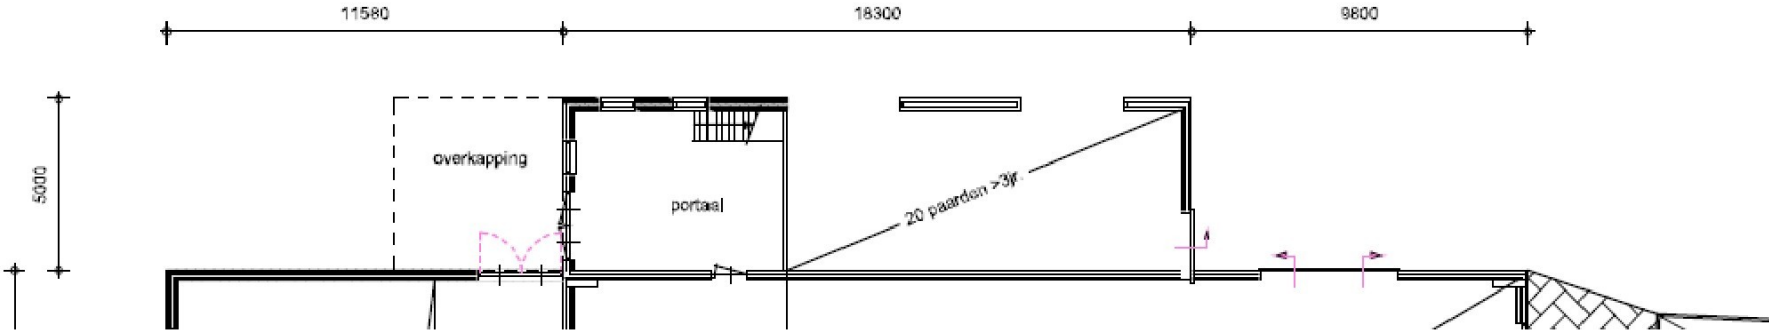

GEWENSTE/AANGEVRAAGDE SITUATIE OPSLAGRUIMTE TEN ZUIDEN (ACHTERZIJDE) VAN DE GROTE HAL (APPARTEMENT 4)

