


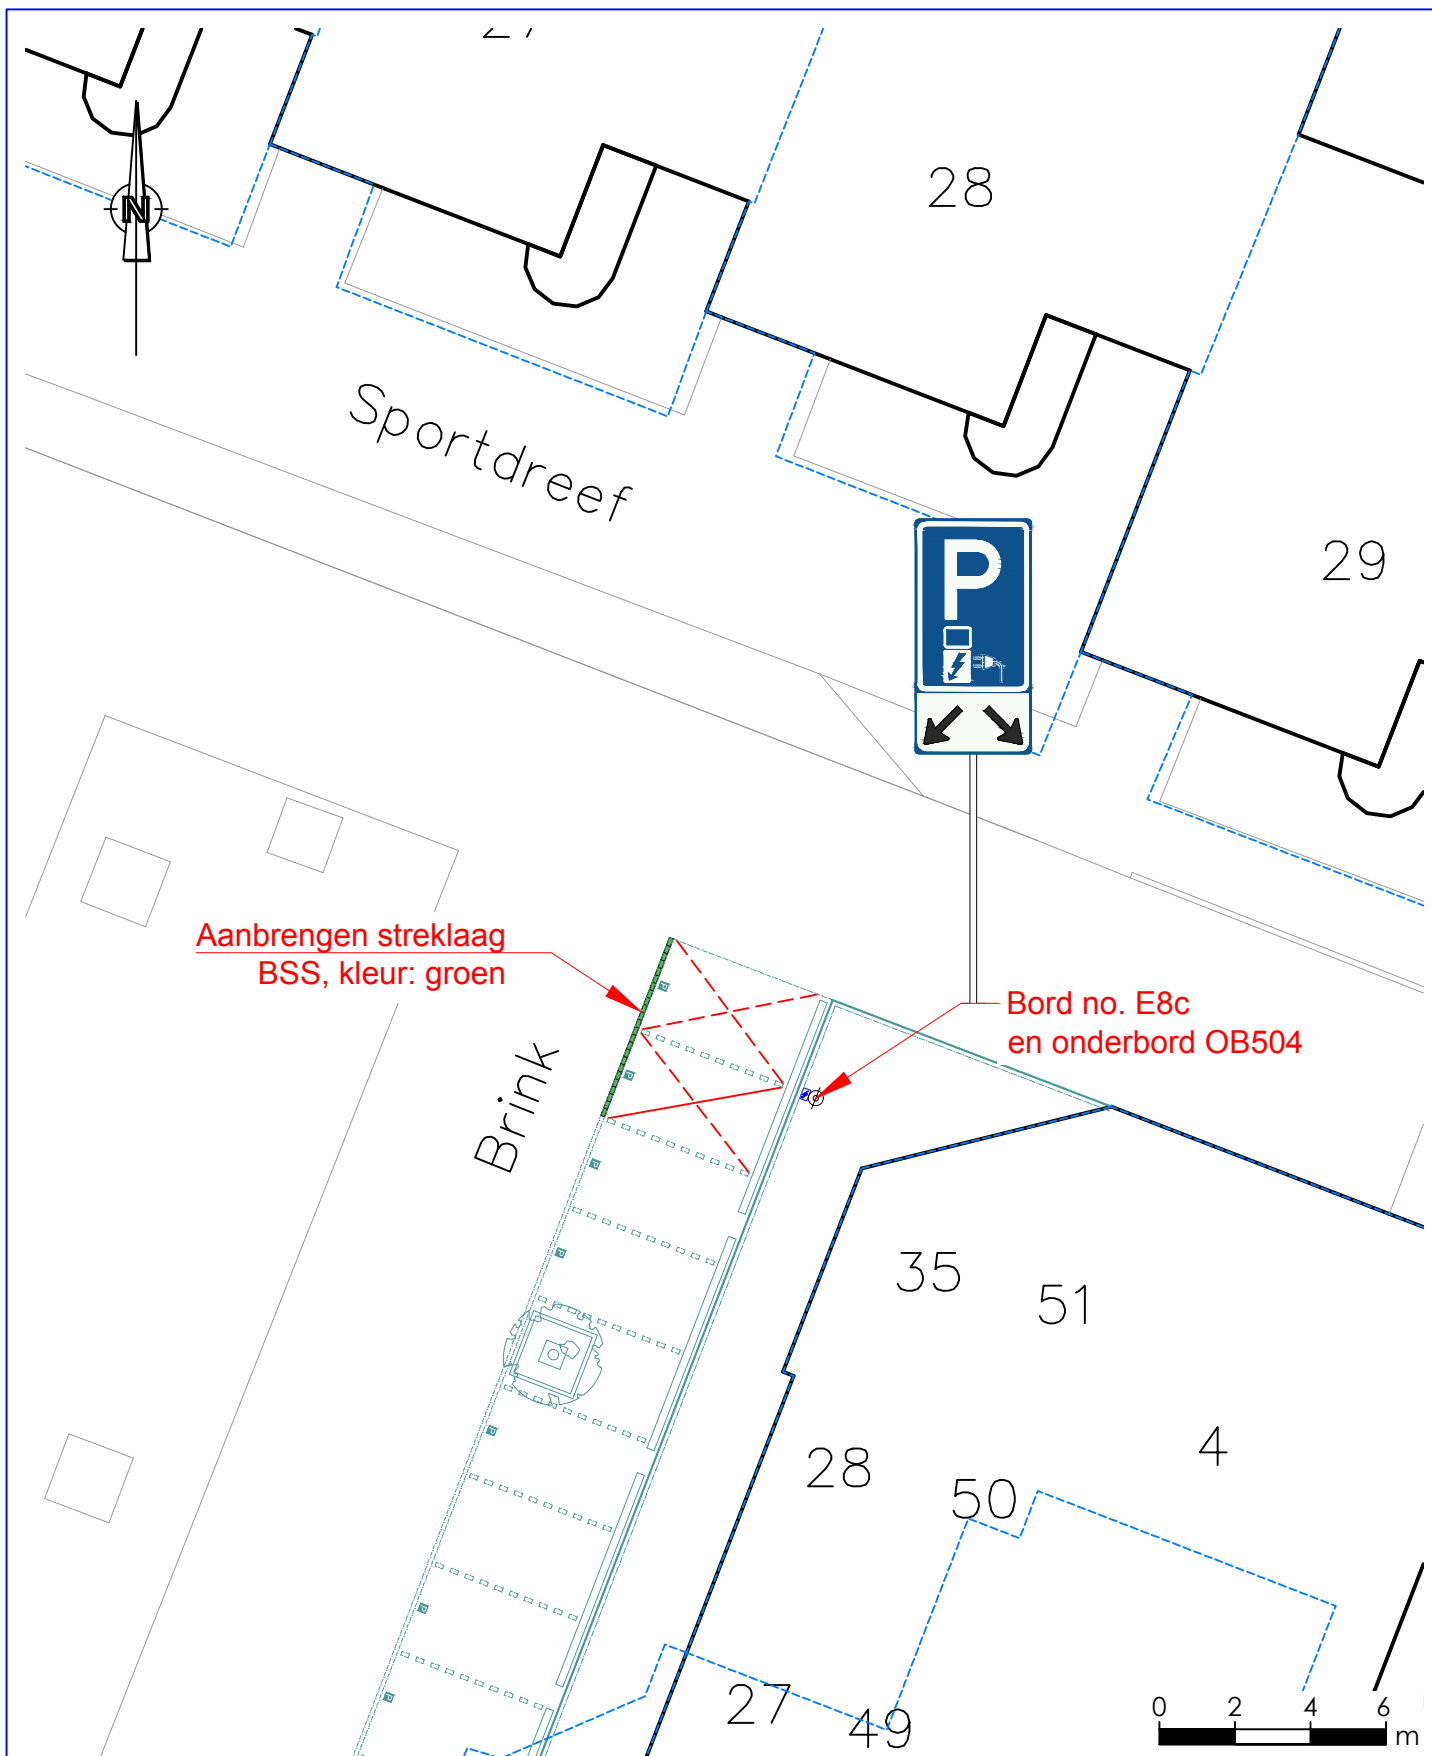

Aanwijzen parkeerplaatsen d.m.v. de borden E8c
en onderbord OB504
Brink t.h.v. no. 35 Huissen



Team: Openbare Ruimte & Vastgoed
Kinkelenburglaan 6
Postbus 15
6680 AA Bommel

Tel.: (026) 32 60 111
E-mail: gemeente@lingewaard.nl