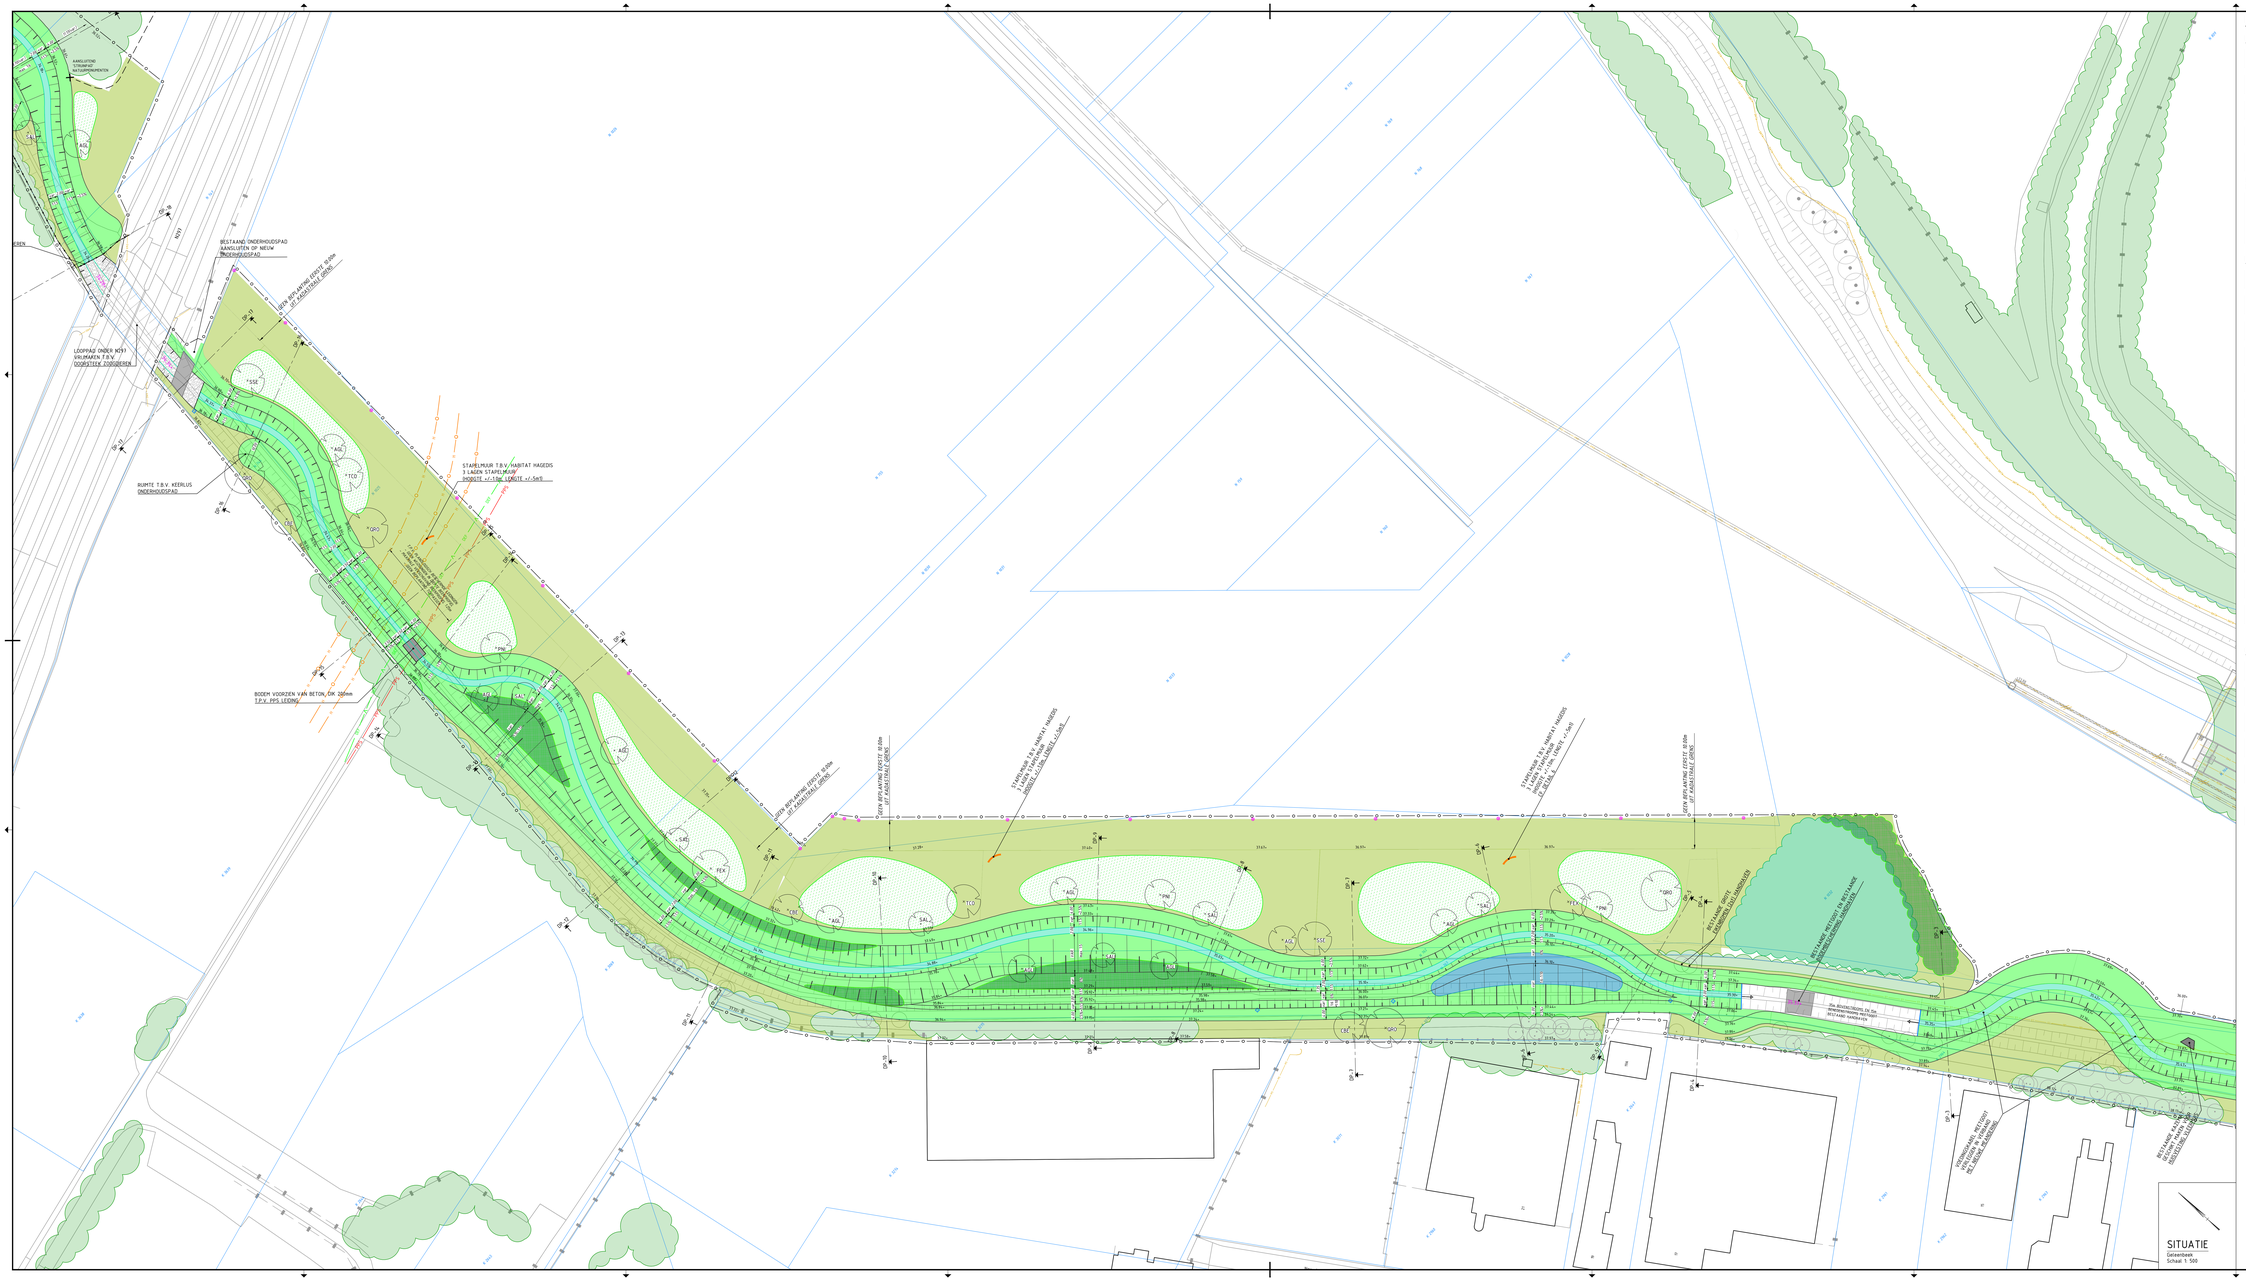


# LEGENDA

## BESTAAND

- BESTAANDE SITUATIE
- PROJECTGRENS
  Nb BUITEN DAADWERKELIJKE GRENS I.V.M. LEESBAARHEID TEKENING
- KADASTRALE GRENS
- GEMEENTEGRENS
- BESTAAND KUNSTWERK

BESTAANDE KABELS EN LEIDINGEN
(NLCS-MELDING)

- BUISLEIDING GEVAARLIJKE INHOUD
- MIDDENSPANNING
- LAAGSPANNING
- GAS LAGE DRUK
- WATER
- VUILWATER
- PERSLEIDING

## NIEUW

- 74.20+ / 74.10- ONTWERPHOOGTES BODEM BEEK;
  VASTE HOOGTES EN GEÏNTERPOLEERDE HOOGTES
- ONTWERP GELEENBEEK
- AAN TE BRENGEN ONDERHOUDSPAD
  BREEDTE VARIABEL
- STEENBESTORTING
  CF. DETAIL 7
- GRASBETONTEGELS 600x400x100mm INCL.
  OPSLUITBAND 100x200mm OP BETON C32/35
  T.P.V. TIJDELIJKE ONDERHOUDSPAD VEILIGHEID STOW AR
- BASALTON
  ZANDFRACTIE 0/45mm KEYA-BUFFER
  CF. PANDEPROFIEL
- MENGGRANULAAT, DIK 0.25m
- BETONNEN DUIKER INCL STAPELWERK
  H.O.B. HOOGTE EN BODEMHOOGTE BOVENKANT SUBSTRAAT
  CF. DETAIL 1
- AANBRENGEN OPSLUITBAND 100x200mm IN BETON
  T.B.V. OPSLUITEN BESTAANDE TEGELS GELEGENHEID
- HOUTEN POORT DUBBEL: 4m BREED
  HOUTEN POORT ENKEL: 1m BREED
  AFRASTERING SCHAPENGAAS MET 3 PUNTDRADEN
- 3 PUNTDRADEN EN PAAL
- GRENSPAAL
- BESTAANDE REGENWATERAANSLUITING / LOZINGSPUNT
  HANDHAVEN/ VERLENGEN
  INCLUSIEF NIEUWE PUT EN PVC-AFVOER Ø 1H.W.
- AANBRENGEN FAUNAPASSAGE TPV KUNSTWERK OP DE BRUG, SPOORLIJN EN LIMBRICHTERSTRAAT, CONFORM DETAILTEKENING

## GROEN

- BESTAANDE BEBOSSING
- BESTAANDE HAAG
- GRAS T.P.V. BEEKPROFIEL EN ONDERHOUDSPADEN
  Eenzelvinig B7 Roelofsle
- KRUIDEN- EN FAUNARIJK GRASLAND
  G2 Bloemrijk grasland
- HAAG
  H2 Meidoorn Hemsgrove
  PLANTMAAT: 16.40cm
- GEMENGD LOOFHOUTBOS
  50% - Fraxinus Excelsior
  30% - Acer Campestre
  10% - Carpinus Betulus
  10% - Prunus Avium
  10% - Quercus Robur
  10% - Ulmus Glabra Lutaria
  10% - Fraxinus Excelsior
  10% - Tilia Cordata
  PLANTMAAT: 60.80cm
  AFSTAND: 12x12m
  GROEPSGEWIJS AANPLANTEN (4 per groep)
  ONDERDEEL VERBAND
- BROEKBOS
  50% - Alnus Glutinosa (NL-Norm)
  25% - Salix Alba
  25% - Salix Cinerea
  25% - Populus Nigra
  PLANTMAAT: 60.80cm
  AFSTAND: 2x2m
  ONDERDEEL VERBAND
- BOMEN, DIVERSE LITHACSTRIKA MET KORVEVE
  A01 - Alnus Glutinosa (NL-Norm)
  C01 - Carp Betulus (DE-Zlook)
  F01 - Fraxinus Excelsior (DE-Zlook)
  P04 - Populus Nigra (NL-Norm)
  Q01 - Quercus Robur (DE-Zlook)
  S04 - Salix Alba (NL-Norm)
  S10 - Salix Daponiana Chrysocoma (NL-Norm)
  T12 - Tilia Cordata (DE-Zlook)
- STRUWEEL
  S01 - Crataegus Monogyna
  R70 - Corylus Sanguinea
  R70 - Ligustrum Vulgare
  R70 - Evonymus Europaeus
  R70 - Ligustrum Vulgare
  R70 - Rosa Rubiginosa
  R70 - Viburnum Opulus
  PLANTMAAT: 60.80cm
  AFSTAND: 1x1m
  ONDERDEEL VERBAND
- SPONTANE ONTWIKKELING

| | | | |
|---|---|---|---|
| 1.0 | EERSTE UITGAVE | 15-04-2025 | MHE | IPL |
| Code | Omschrijving | Datum | Getekend | Gecontroleerd |

GEONIUS

Geonius bv
De Ronden Kuil 10
6161 RD Geleen
+31 (0) 88 1300 600

| | |
|---|---|
| project: Herinrichting Geleenbeek Millen-Nieuwstadt | opdrachtgever: Waterschap Limburg |
| onderdeel: UITVOERINGSONTWERP VERGUNNINGSTEKENING – GELEENBEEK | status: DEFINITIEF / datum uitgave: 11-04-2025 |
| | schaal: 1:500 / blad: 2 / 4 |
| getekend: / paraaf: | projectcode: CA210023.018 / document soort: TEKENING |
| uitgegeven: / paraaf: | formaat: A0+ |
| | tekeningnummer: CA210023.018-UO-VGN-T01 / versie: 1.0 |

© 2025 - www.geonius.nl
TOEGEPAST EN VOLGENS TEK-CT-CONVENTIONEL - V1.0 NL