



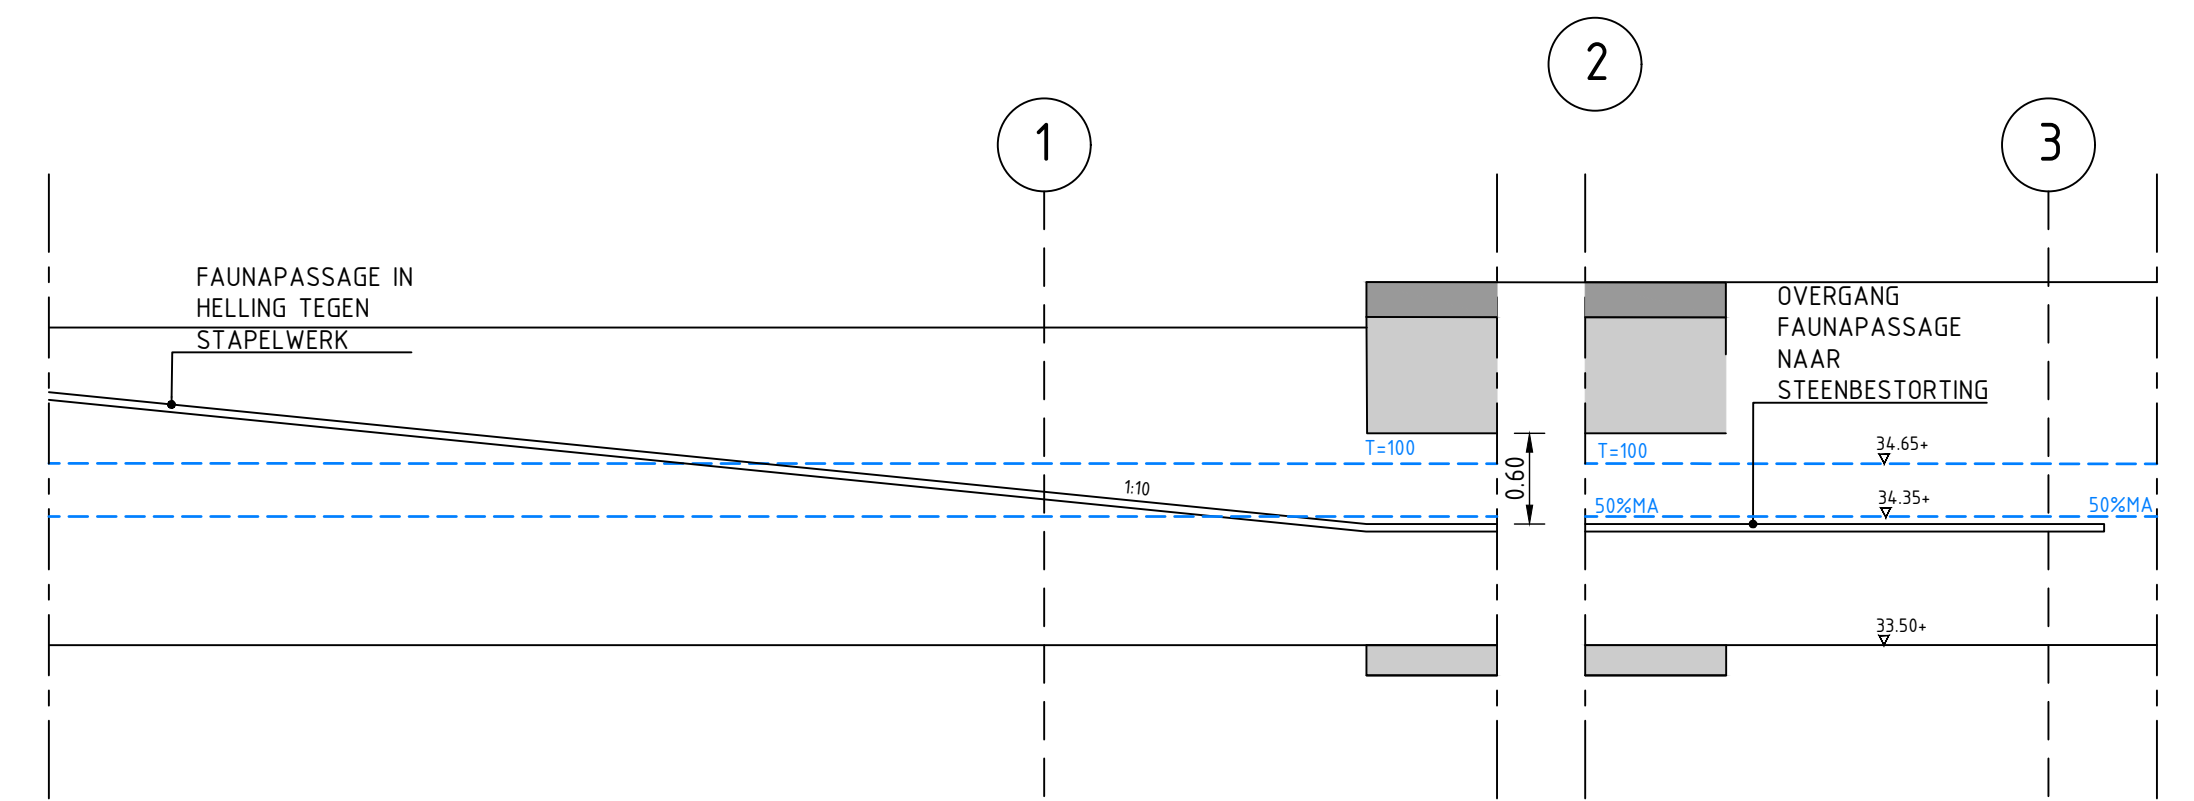

LENGTEPROFIEL FAUNAPASSAGE 'OP DE BRUG'

SCHAAL 1:50

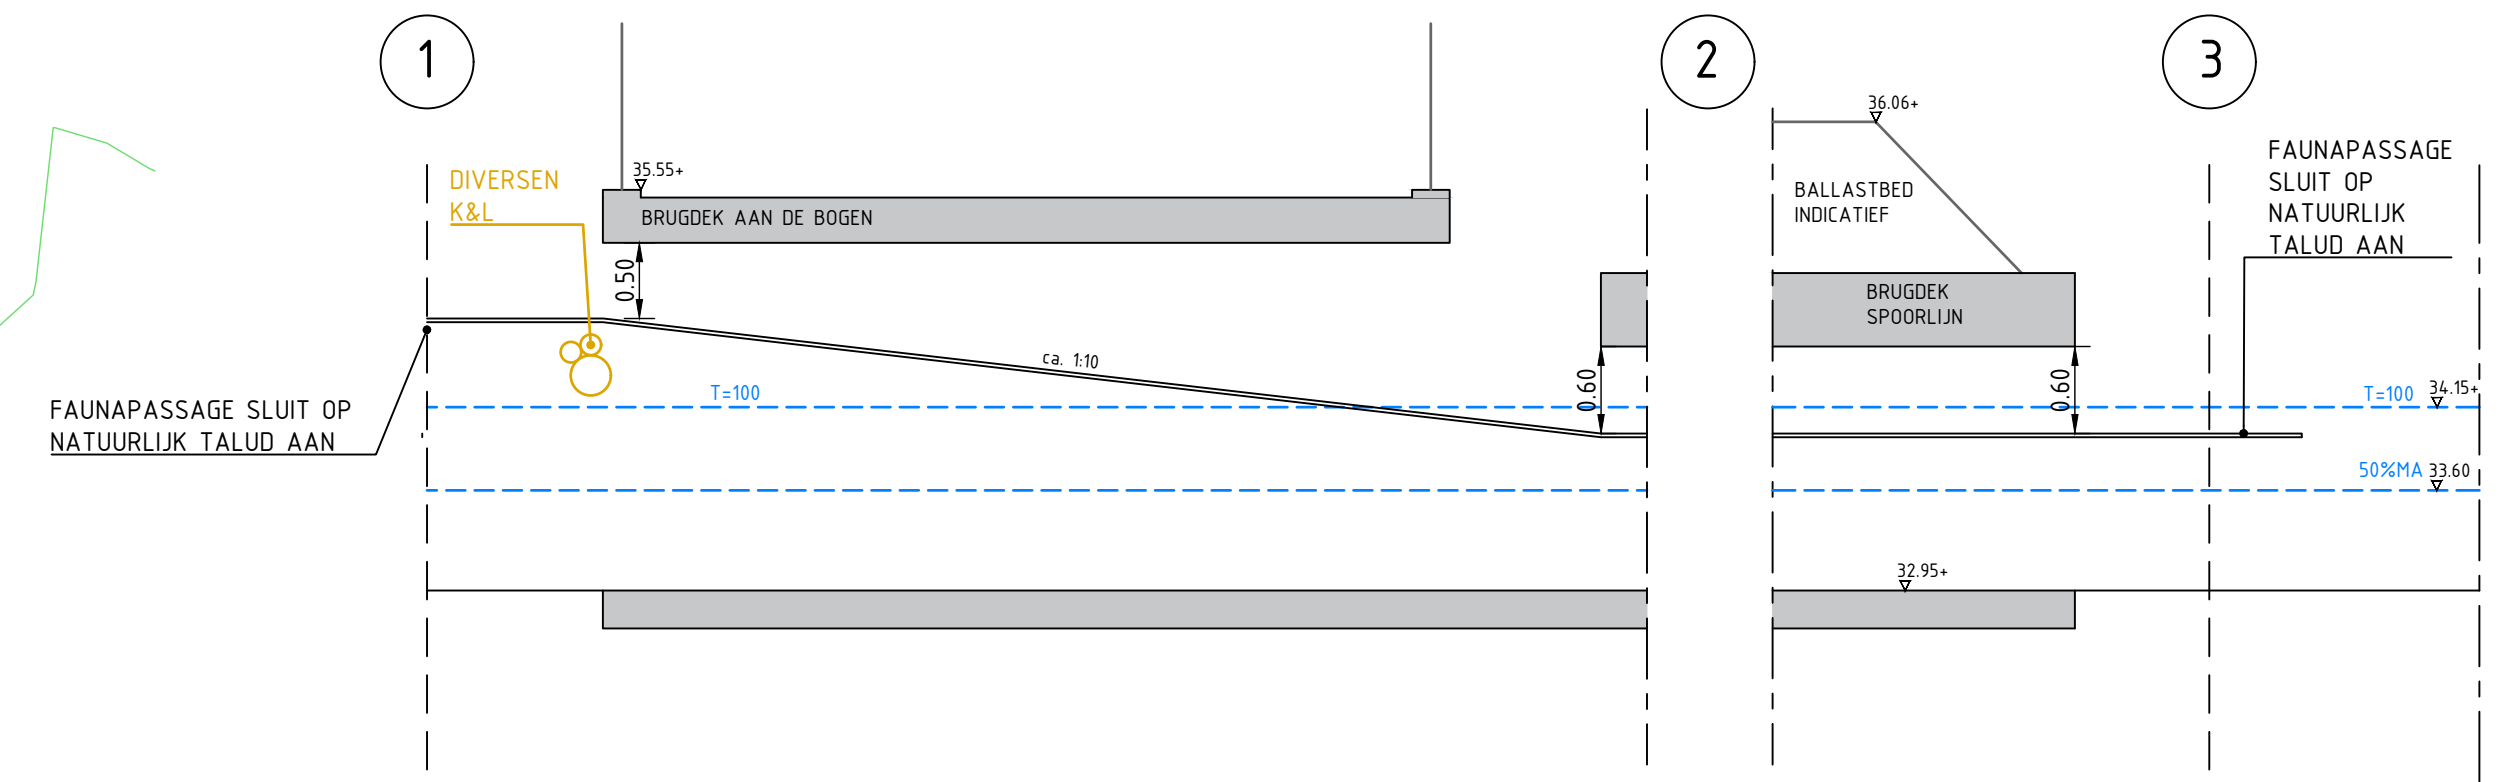

LENGTEPROFIEL FAUNAPASSAGE SPOORLIJN



FAUNAPASSAGE IN HELLING TEGEN STAPELWERK

1

0.90

0.60

1:10

T=100 33.80+

34.35+

32.80+

2

3

34.95+

T=100 33.80+

50%MA 33.40+

32.80+

FAUNAPASSAGE SLUIT OF NATUURLIJK TALUD AAN EINDE KEERWAND

1.0	EEERSTE UUITGAVE	11-04-2025	MHE	IPL
Code	Omschrijving	Datum	Getekend	Gecontroleerd
 		Geonius Infra De Asselen Kuilt 10 6161 RD Geleen +31 (0) 88 1300 600		
				
project		opdrachtgever		
Herinrichting Geleenbeek Millen-Nieuwstadt		Waterschap Limburg		
onderdeel		status		
Vergunningstekening - Details Faunapassages		DEFINITIEF		
getekend		schaal		datum uitgave
paraaf		1:50		11-04-2025
vrijgegeven		projectnummer		blad
paraaf		CA210023.018		3 / 3
		tekening nummer		documentsoort
		CA210023.018-UO-VGN-T04		TEKENING
		versie		
		1.0		

© 2025 - www.geonius.nl

CA210023.018-UO-VGN-T04-03 Geleenbeek_v1.0.dwg