


- ALGEMENE OPMERKINGEN**
- Maatvoering in mm, tenzij anders vermeld
  - Maatvoering haagje in mm 1:50, tenzij anders vermeld
  - Maatvoering in het werk te controleren
  - Maatvoering is niet op schaal indien onderstreept
  - Coördinaten in Rijksdriehoekstelsel (RD)

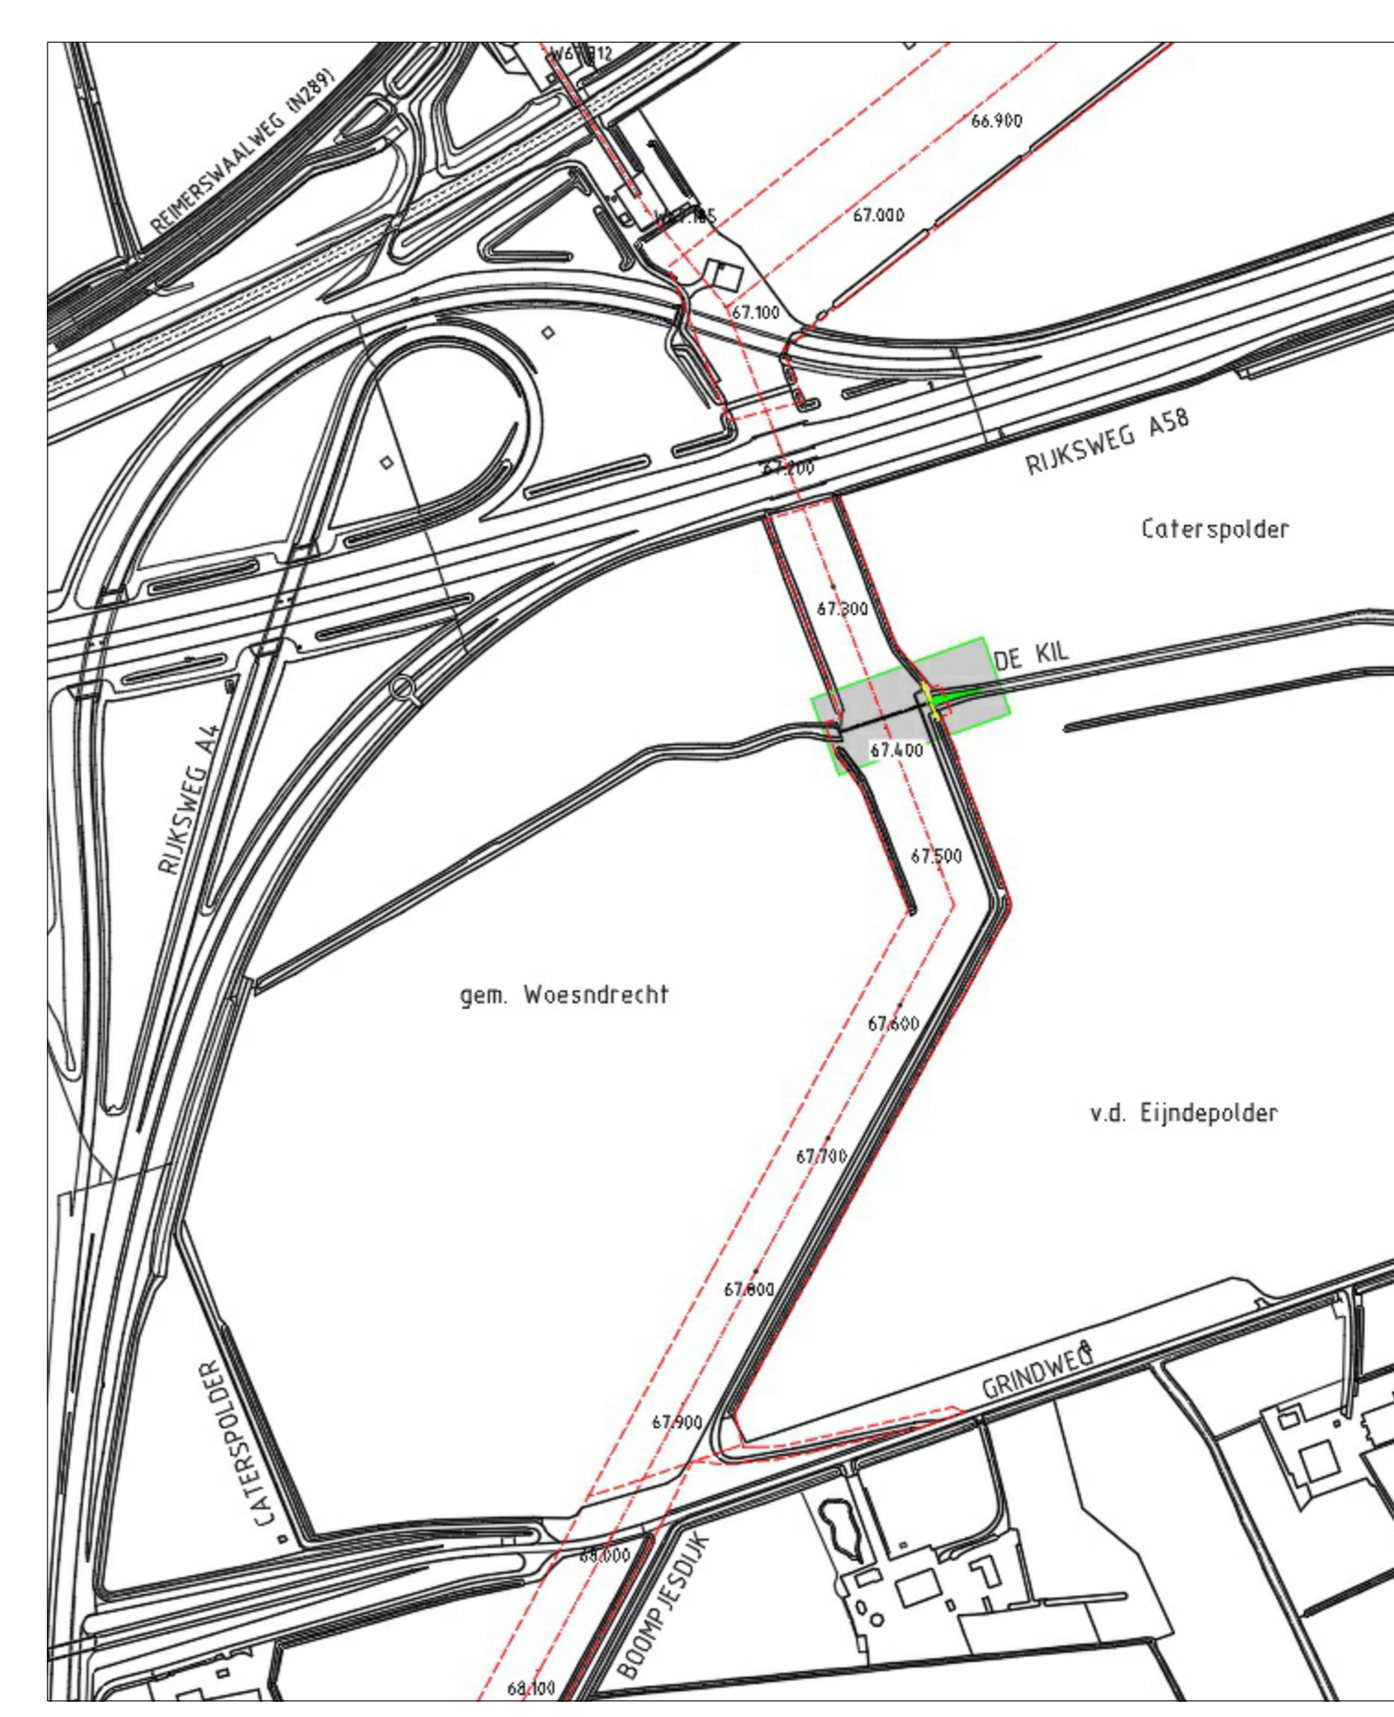

2	2e uitgave	FVB	20251120	MVE	20251120
1	1e uitgave	FVB	20251107	MVE	20251107
Vers. Omschrijving		Getekend	Datum	Gecontroleerd	Datum
		Hoofdweg 64B 3067 GH Rotterdam Telefoon: 0165 524 524 E-mail: info@mbmengineers.nl			
Opdrachtgever		LSNed			
Project		Verlenging Sifon De Kil			
Projectnr. MBM	25101	Projectnr. LSNed	C2025-0115		
Onderwerp		OVERZICHT BESTAANDE SITUATIE (FASE 0) bovenaanzicht en doorsneden		Projectie: Schaal:	
Status	DO-ontwerp	A0	25101-TE100-DO-v2	Zie tekening	