

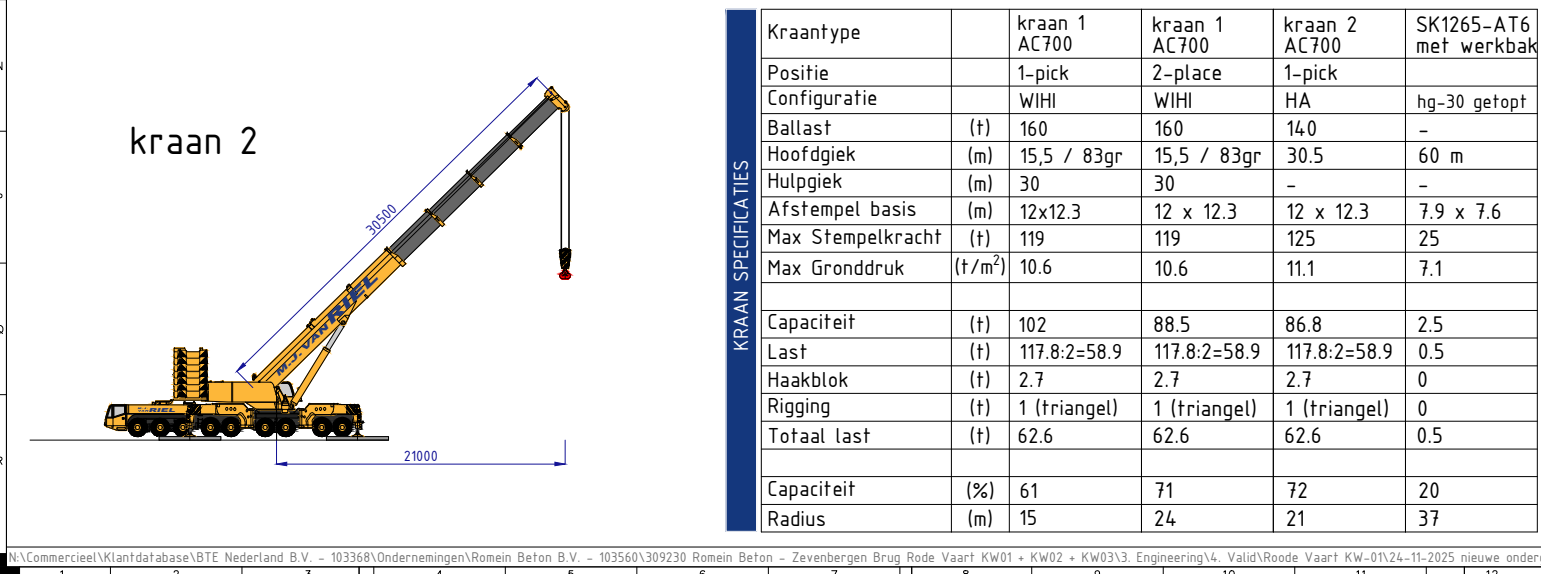
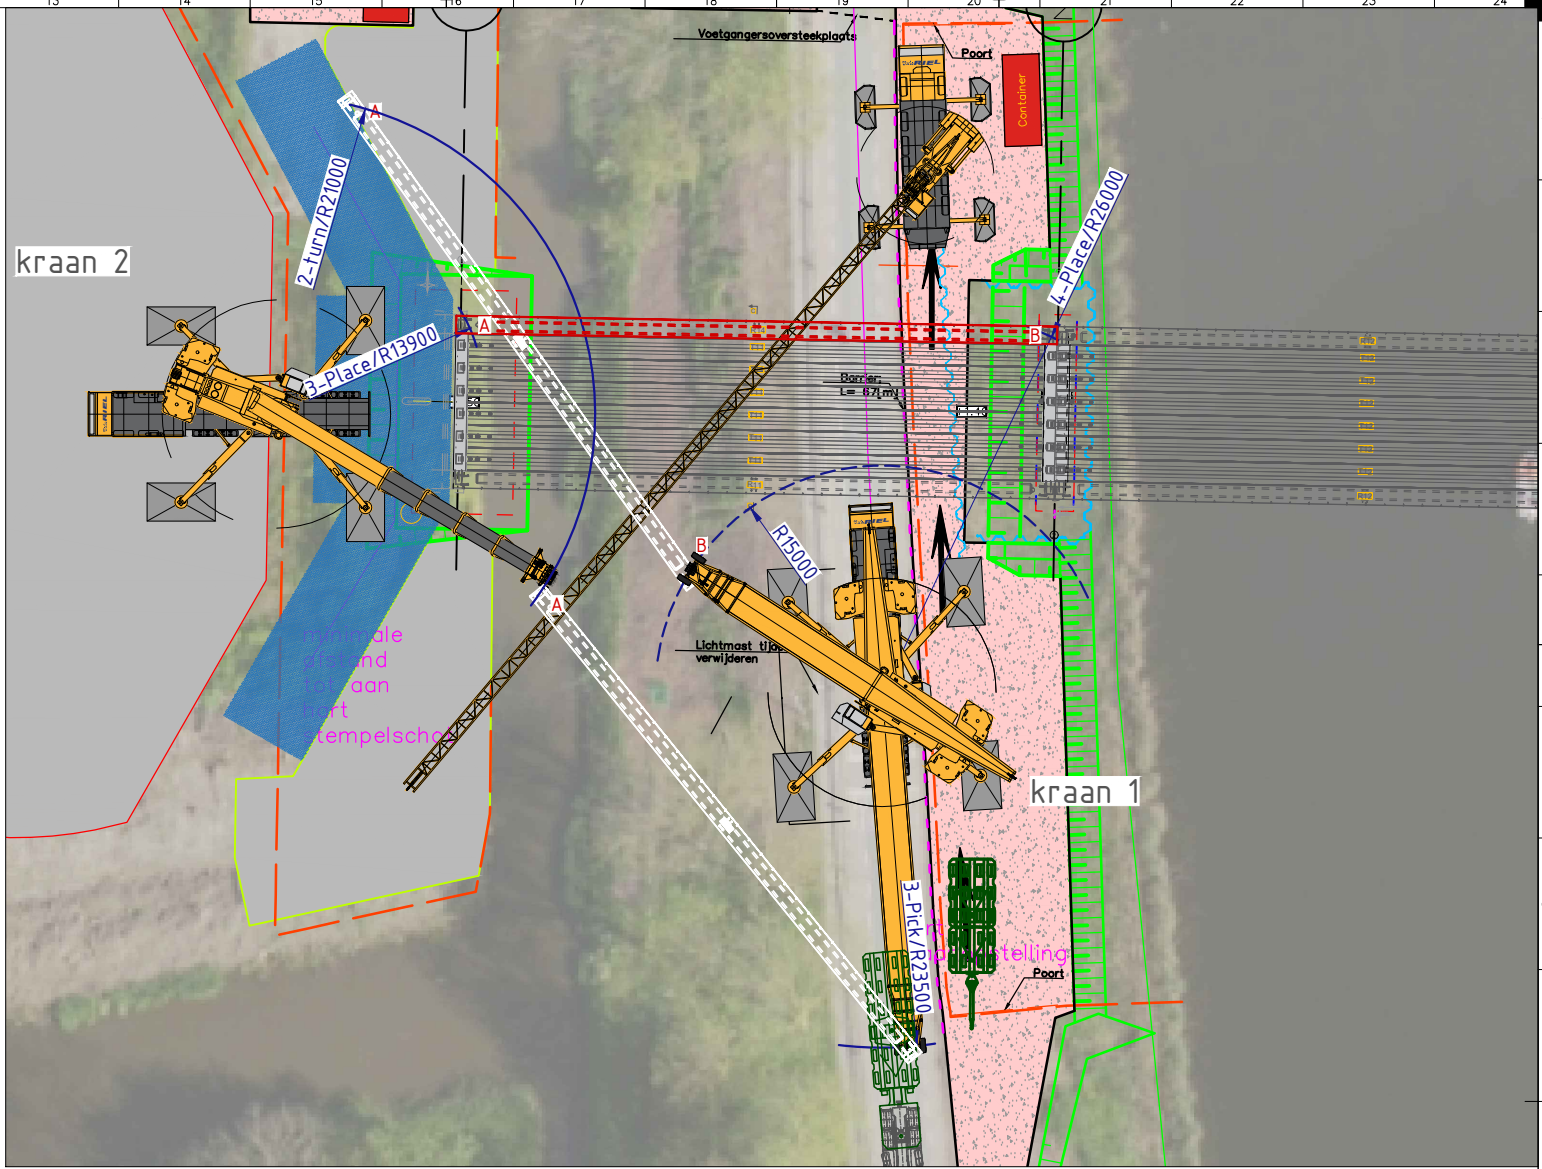


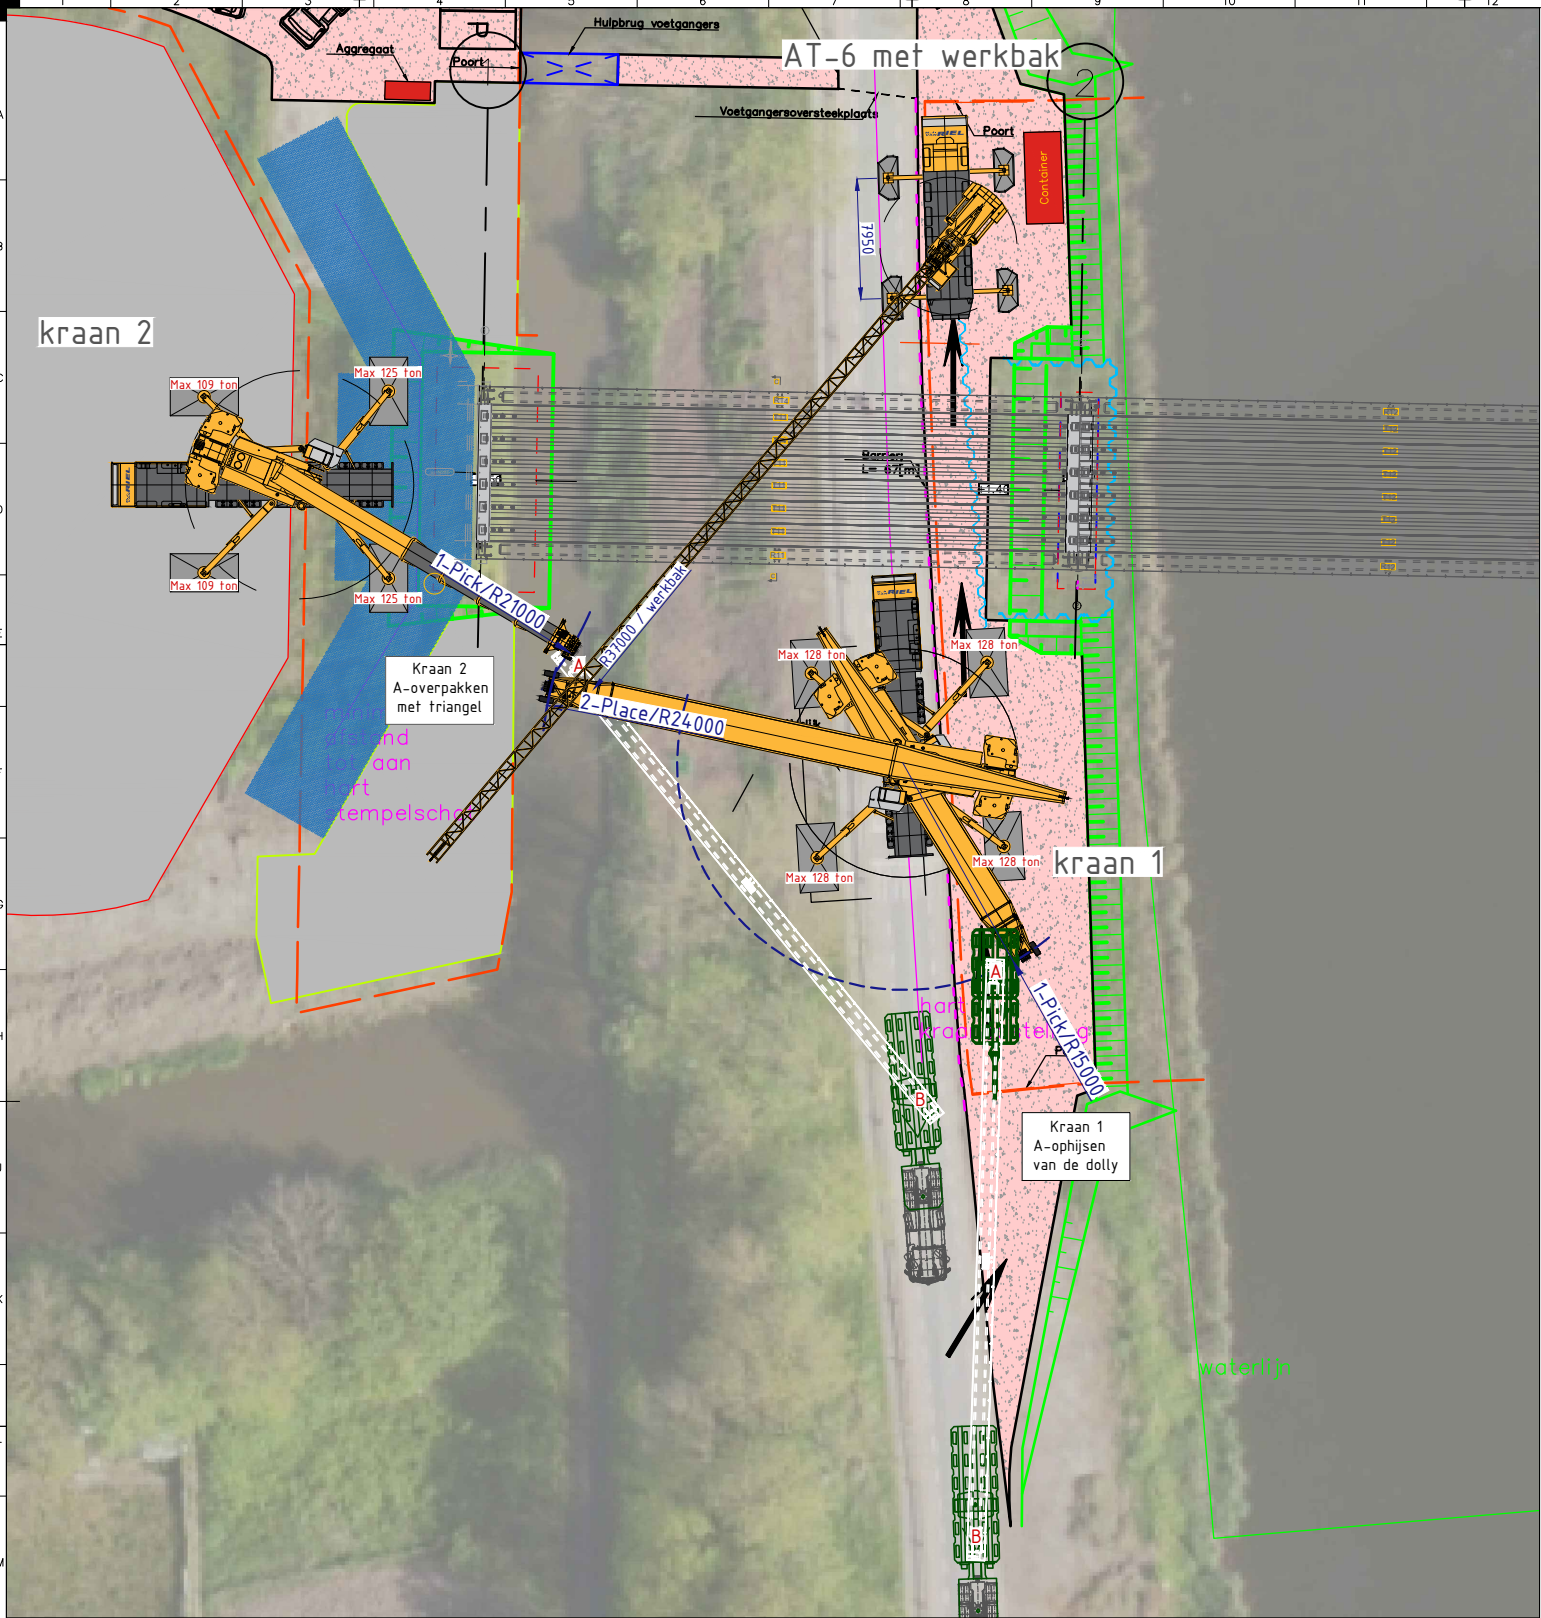

KRAAN SPECIFICATIES	Kraantype		kraan 1 AC700	kraan 1 AC700	kraan 2 AC700	kraan 2 AC700
	Positie		3-pick	4-Place	2-turn	3-place
	Configuratie		WIHI	WIHI	HA	HA
	Ballast	(t)	160	160	140	140
	Hoofdgiek	(m)	15.5 /83gr	15.5 / 83gr	30.5	30.5
	Hulpgiek	(m)	30	30	-	-
	Afstempel basis	(m)	12x12.3	12 x 12.3	12 x 12.3	12 x 12.3
	Max Stempelkracht	(t)	119	119	125	125
	Max Gronddruk	(t/m ²)	10.6	10.6	11.1	11.1
Capaciteit	(t)	90.3	82.5	86.8	132	
Last	(t)	117.8:2=58.9	117.8:2=58.9	117.8:2=58.9	117.8:2=58.9	
Haakblok	(t)	2.7	2.7	2.7	2.7	
Rigging	(t)	0.2	0.2	1 (triangel)	1 (triangel)	
Totaal last	(t)	61.8	61.8	62.6	62.6	
Capaciteit	(%)	69	75	72	47	
Radius	(m)	23.5	26	21	13.9	

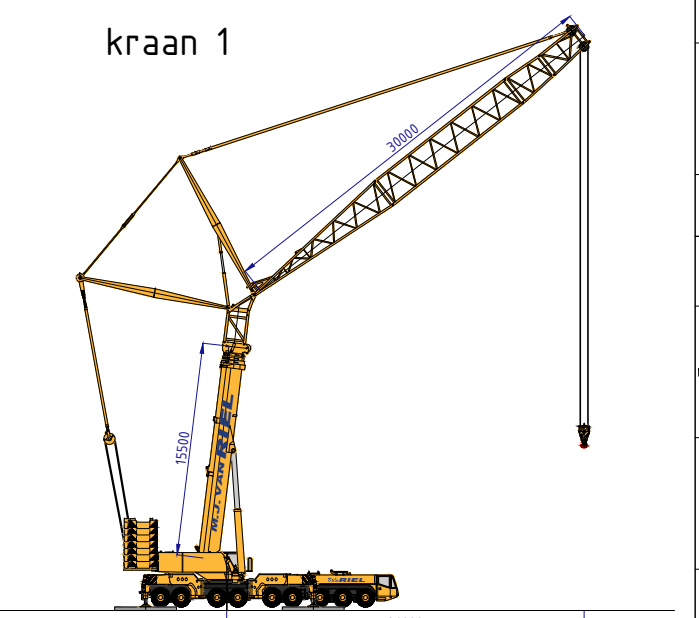

STATUS	GOEDGEKEURD VOOR UITVOERING			
	D			
C				
B				
A				
00	Nieuwe ondergrond 24-11-2025	24-10-2025	RB	Hv0
Rev.	Omschrijving	Datum	Get.	Gec.

Klant: Romain Beton

Project: Zevenbergen, brug Rode vaart /KW1 - Veld 1 - 2

Projectnr: 309230 | Tekeningnr: 309230.25.H005_1-2 | Projectadres: Zevenbergen Schansdijk

Benaming: Kraaninzetten veld 1-2

Schaal (A3): 1/000



Pagina: 1/1

RIEL
INDUSTRIAL MOVEMENTS


Auteursrechten voorbehouden. Behoudens de door de auteurswet gestelde uitzondering mag niets uit deze tekening worden vervoelvoudigd (waaronder begrepen het opslaan in een geautomatiseerde vorm, dan wel het bewerken naar een drie dimensionale vorm) of openbaar worden gemaakt, op welke wijze ook, zonder voorafgaande schriftelijke toestemming van M.J. van Riel B.V.

Zevenheuvelenweg 23 | 5048 AN Tilburg | Tel. 013 - 4582121

NIET VERSCHALEN

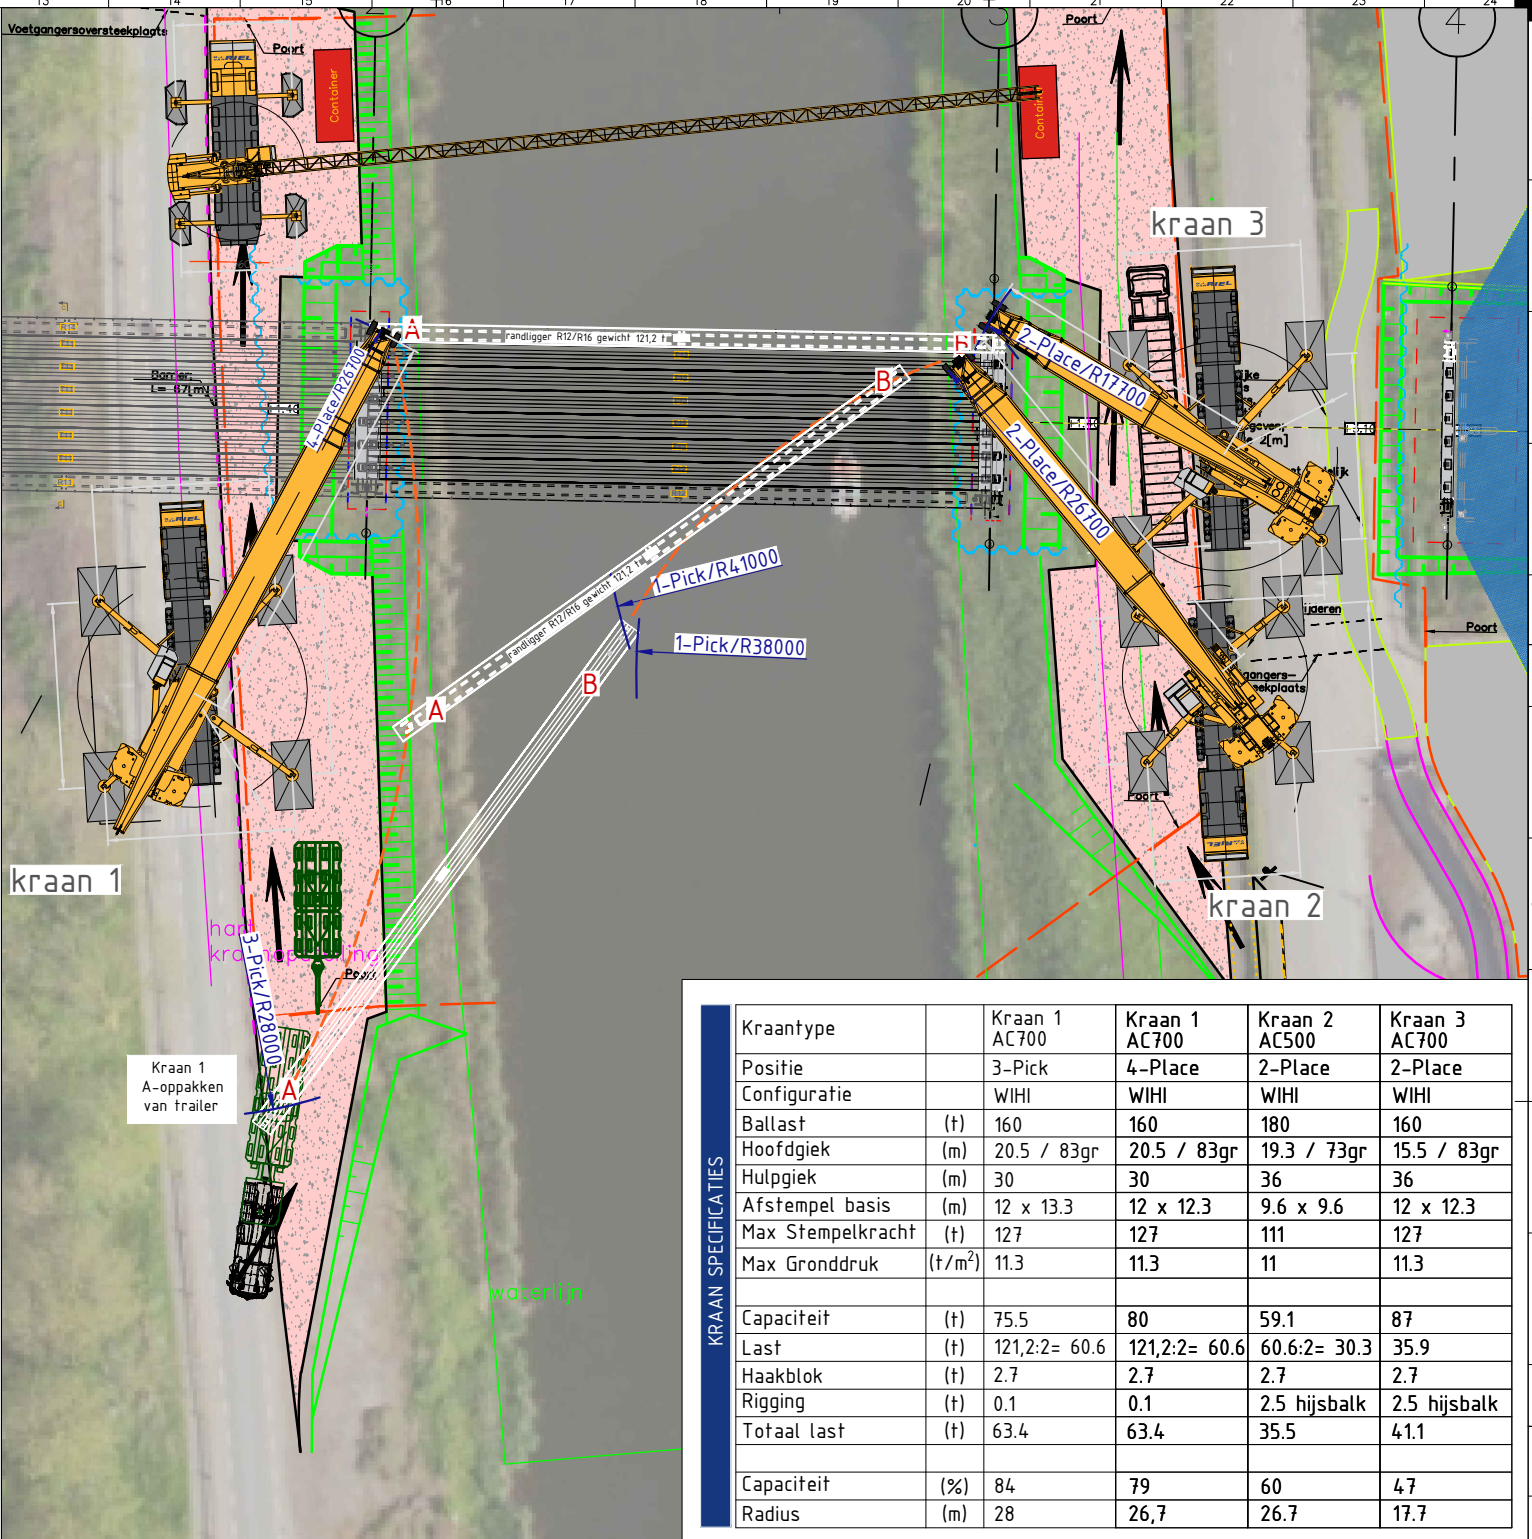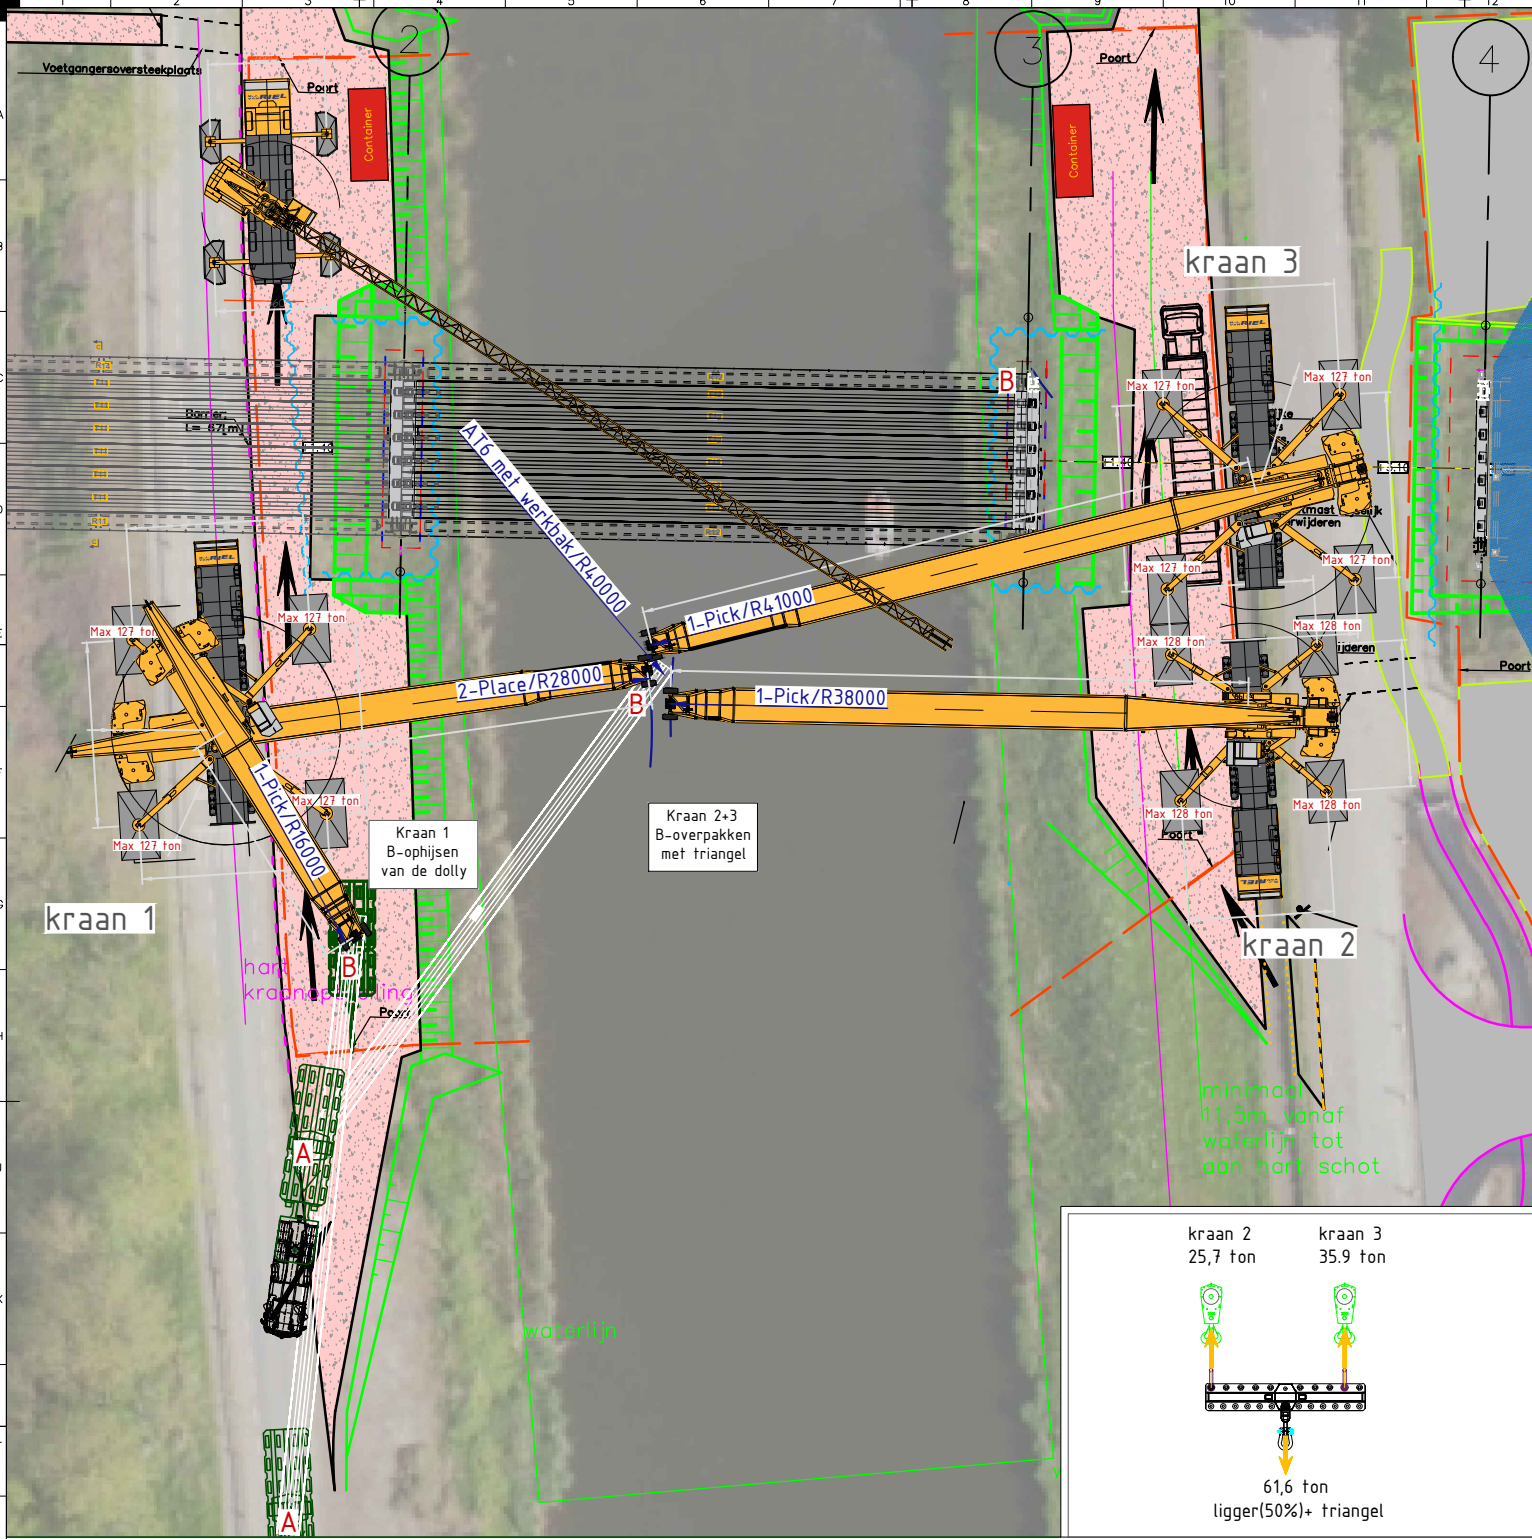

KRAAN SPECIFICATIES	Kraantype		Kraan 1 AC700	Kraan 1 AC700	Kraan 2 AC500	Kraan 3 AC700	SK1265-AT6 met werkbak
	Positie		1-Pick	2-Place	1-Pick	Pick	hg-30 getopt
	Configuratie		WIHI	WIHI	WIHI	WIHI	
	Ballast	(t)	160	160	180	160	-
	Hoofdgiek	(m)	20.5 / 83gr	20.5 / 83gr	19.3 / 73gr	15.5 / 65gr	60 m
	Hulpgiek	(m)	30	30	36	36	-
	Afstempel basis	(m)	12 x 13.3	12 x 12.3	9.6 x 9.6	12 x 12.3	7.9 x 7.6
	Max Stempelkracht	(t)	127	127	128	127	25
	Max Gronddruk	(t/m²)	11.3	11.3	12.8	11.3	7.1
	Capaciteit	(t)	96	75.5	39.9	47.3	2.3
	Last	(t)	121,2:2= 60.6	121,2:2= 60.6	25,7	35.9	0.5
	Haakblok	(t)	2.7	2.7	2.7	2.7	0
	Rigging	(t)	1 (triangel)	1 (triangel)	2.5 hijsbalk	2.5 hijsbalk	0
	Totaal last	(t)	64.3	64.3	30.9	41.1	0.5
	Capaciteit	(%)	67	85	77	87	22
	Radius	(m)	16	28	38	41	39.5

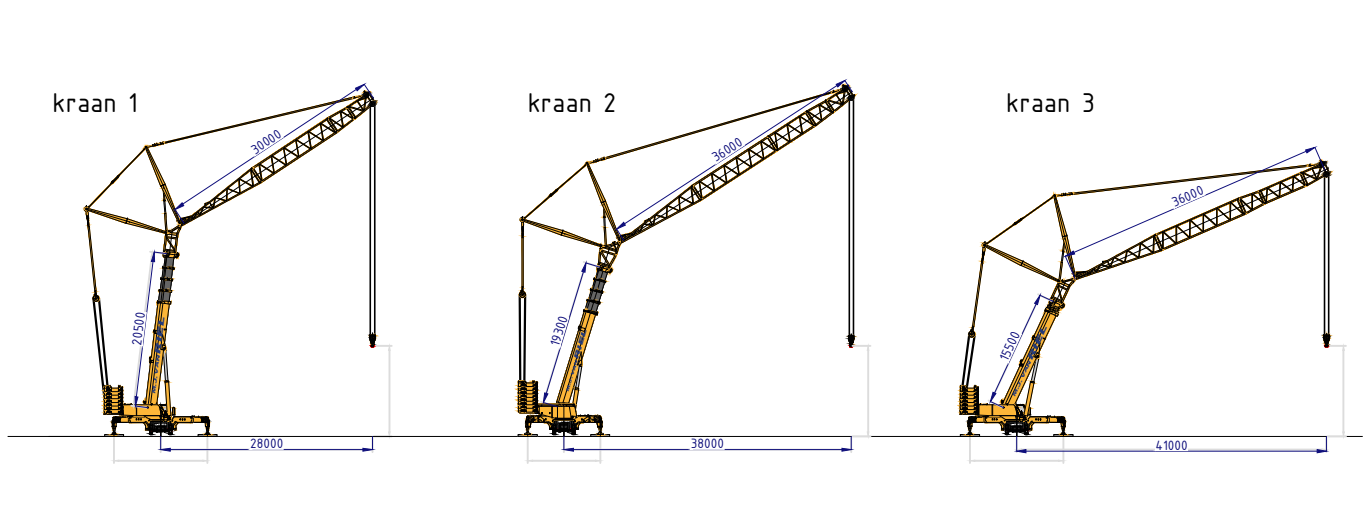

STATUS



GOEDGEKEURD VOOR UITVOERING

D				
C				
B				
A				
00	nieuwe ondergrond 24-11-2025	24-11-2025	RB	Hv0
Rev.	Omschrijving	Datum	Get.	Gec.
Klant:	Romein Beton			
Project:	Zevenbergen, brug Rode vaart /KW1 - Veld 2-3			
Projectnr:	309230	Tekeningnr:	309230.25.H006_2-3	Projectadres:
Benaming:	Kraaninzetten veld 2-3 / randliggers R12-R16			Schaal (A3): 1/000
				Pagina: 1/1

RIEL
INDUSTRIAL MOVEMENTS



Auteursrechten voorbehouden. Behoudens de door de auteurswet gestelde uitzondering mag niets uit deze tekening worden vervoelvoudigd (waaronder begrepen het opslaan in een geautomatiseerde vorm, dan wel het bewerken naar een drie dimensionale vorm) of openbaar worden gemaakt, op welke wijze ook, zonder voorafgaande schriftelijke toestemming van M.J. van Riel B.V.

Zevenheuvelenweg 23 | 5048 AN Tilburg | Tel. 013 - 4582121

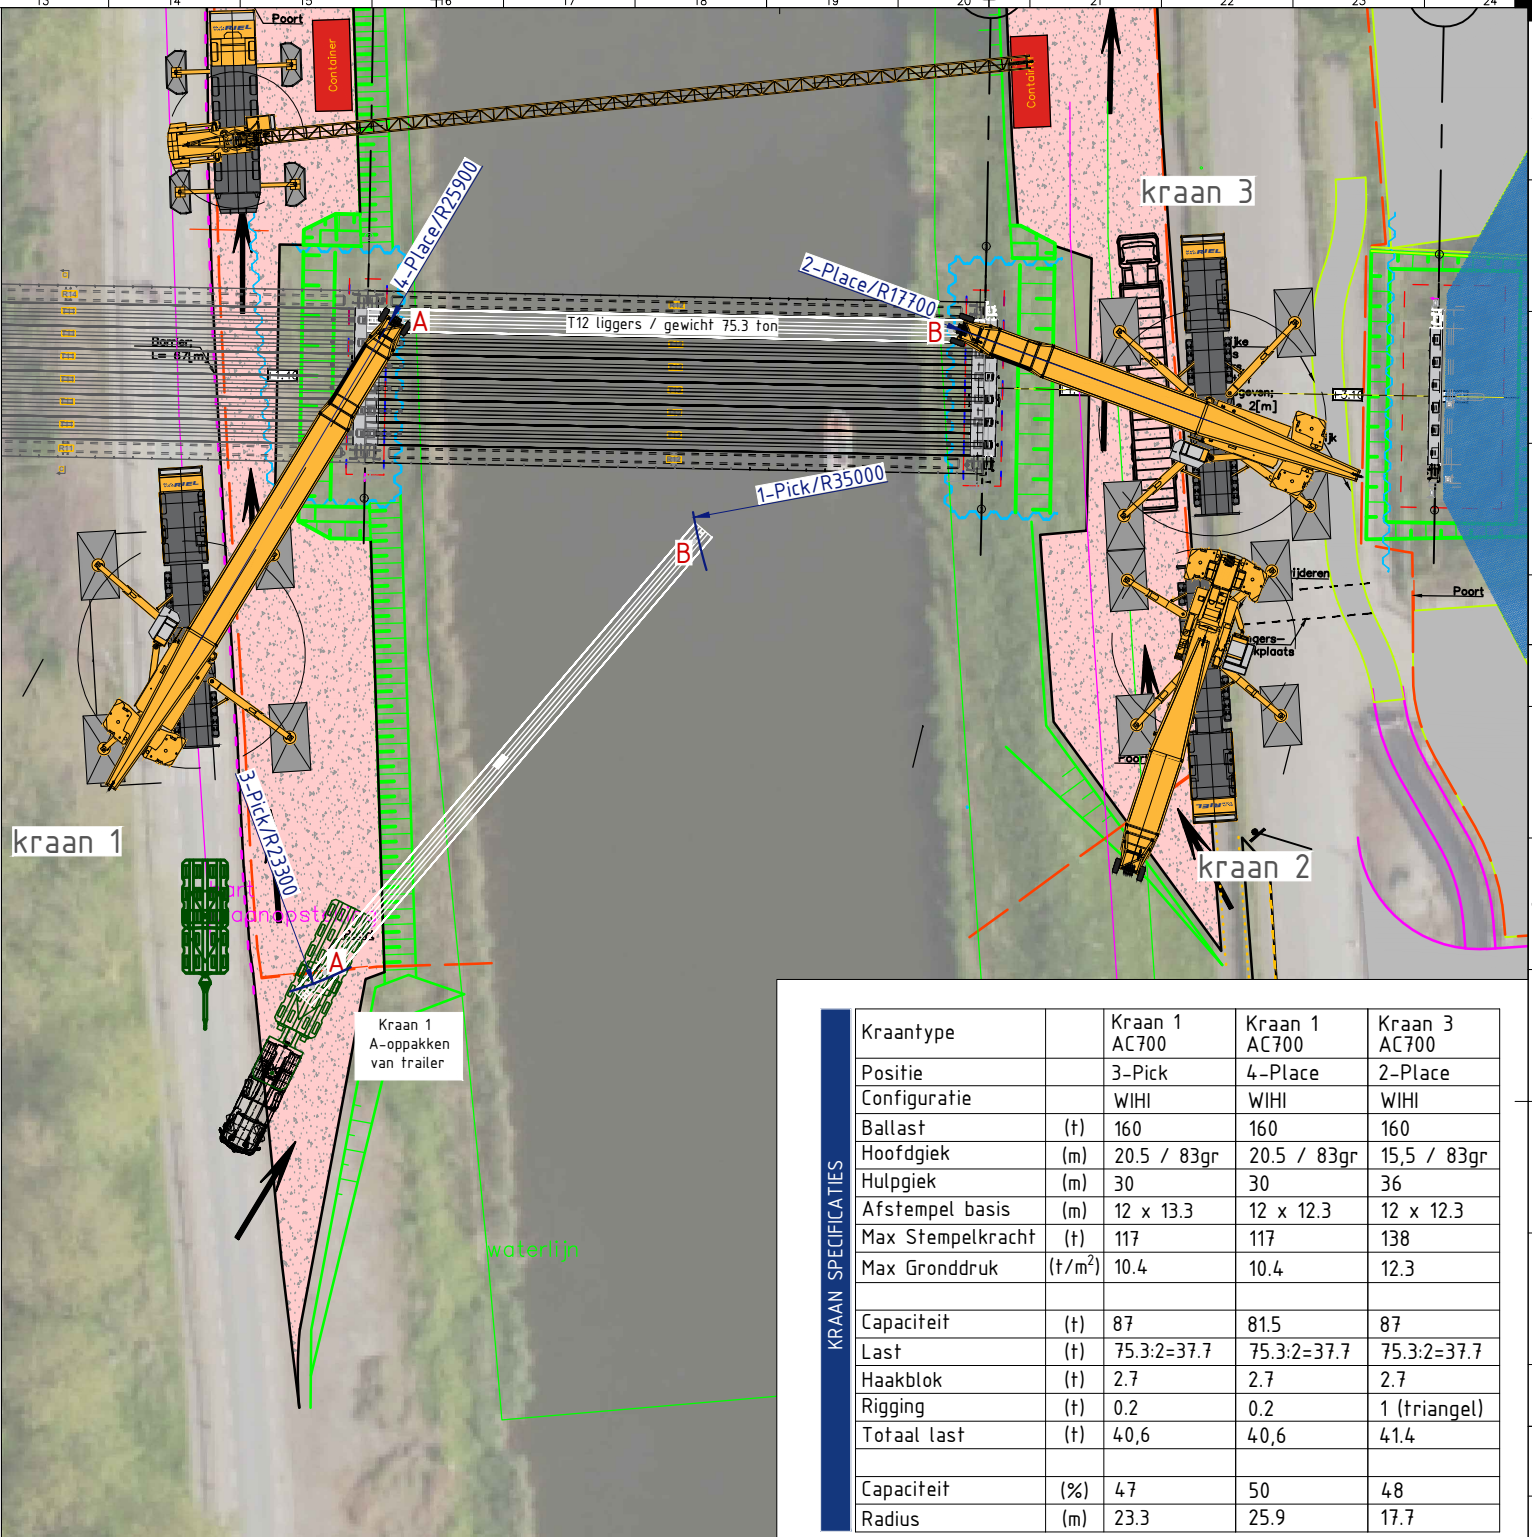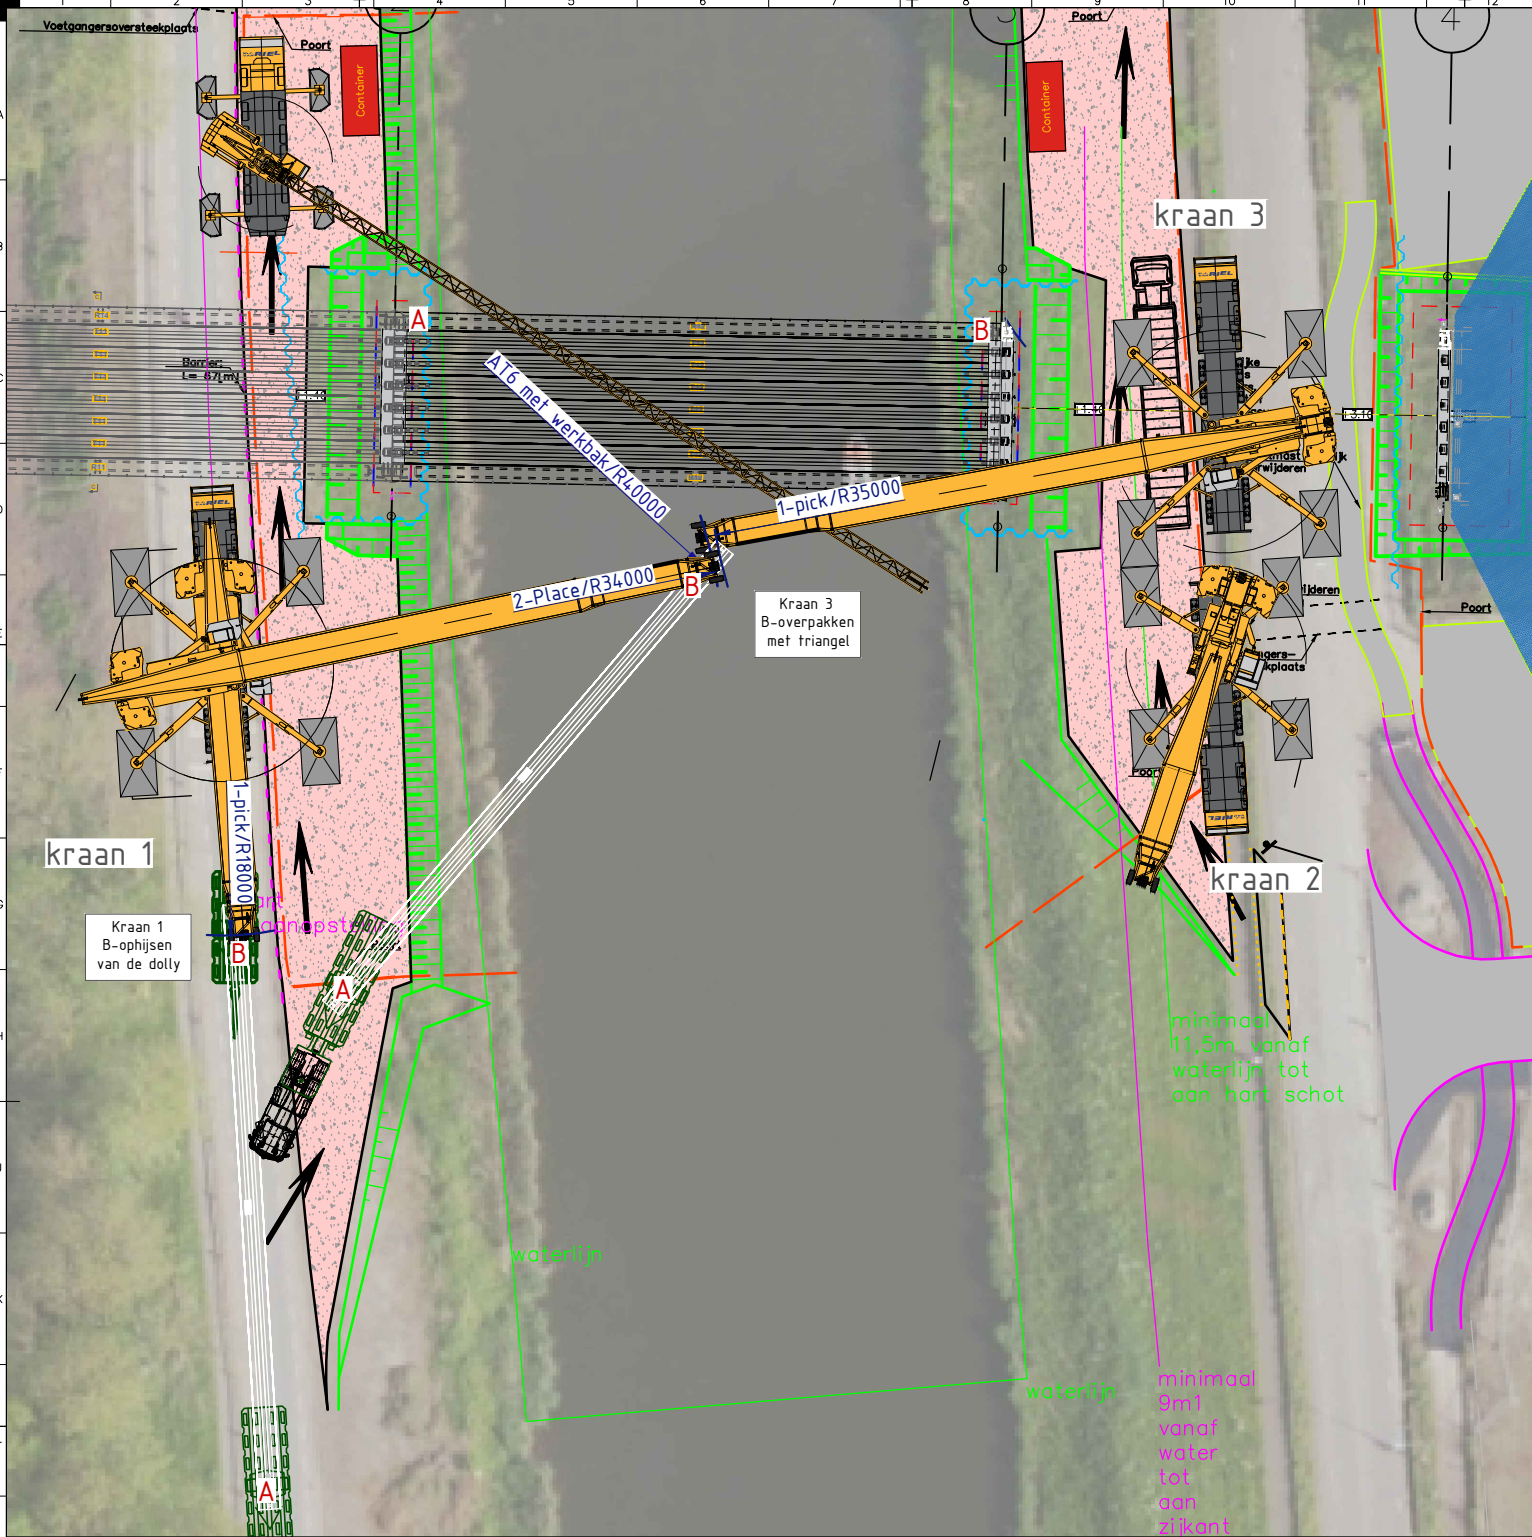

KRAAN SPECIFICATIES	Kraantype	Kraan 1 AC700	Kraan 1 AC700	Kraan 3 AC700
	Positie	3-Pick	4-Place	2-Place
	Configuratie	WIHL	WIHL	WIHL
	Ballast	(t) 160	160	160
	Hoofdgiek	(m) 20.5 / 83gr	20.5 / 83gr	15.5 / 83gr
	Hulpgiek	(m) 30	30	36
	Afstempel basis	(m) 12 x 13.3	12 x 12.3	12 x 12.3
	Max Stempelkracht	(t) 117	117	138
	Max Gronddruk	(t/m²) 10.4	10.4	12.3
	Capaciteit	(t) 87	81.5	87
	Last	(t) 75.3:2=37.7	75.3:2=37.7	75.3:2=37.7
	Haakblok	(t) 2.7	2.7	2.7
	Rigging	(t) 0.2	0.2	1 (triangel)
	Totaal last	(t) 40,6	40,6	41,4
	Capaciteit	(%) 47	50	48
	Radius	(m) 23.3	25.9	17.7

KRAAN SPECIFICATIES	Kraantype	Kraan 1 AC700	Kraan 1 AC700	Kraan 3 AC700	SK1265-AT6 met werkbak
	Positie	1-Pick	2-Place	1-Pick	hg-30 getopt
	Configuratie	WIHL	WIHL	WIHL	-
	Ballast	(t) 160	160	160	-
	Hoofdgiek	(m) 20.5 / 83gr	20.5 / 65gr	15.5 / 73gr	60 m
	Hulpgiek	(m) 30	30	36	-
	Afstempel basis	(m) 12 x 13.3	12 x 12.3	12 x 12.3	7.9 x 7.6
	Max Stempelkracht	(t) 105	105	138	25
	Max Gronddruk	(t/m²) 9.3	9.3	12.3	7.1
	Capaciteit	(t) 94	56.5	57,7	2.3
	Last	(t) 75.3:2=37.7	75.3:2=37.7	75.3:2=37.7	0.5
	Haakblok	(t) 2.7	2.7	2.7	0
	Rigging	(t) 1 (triangel)	1 (triangel)	1 (triangel)	0
	Totaal last	(t) 41,4	41,4	41,4	0.5
	Capaciteit	(%) 44	73	72	22
	Radius	(m) 18	34	35	39.5

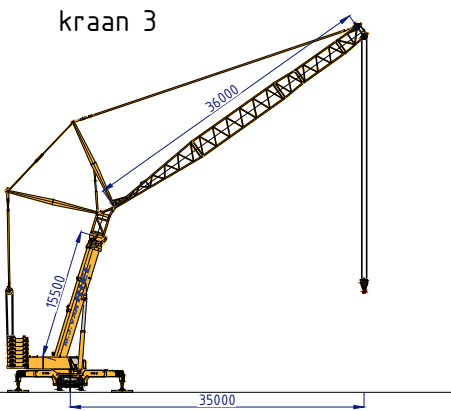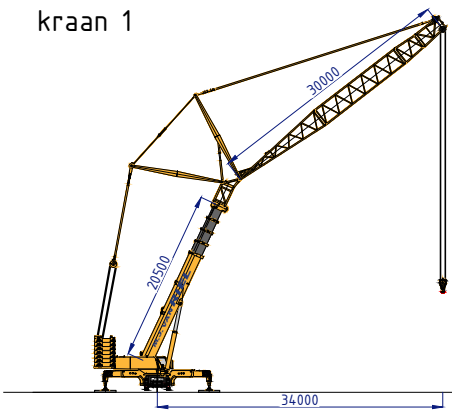

STATUS

GOEDGEKEURD VOOR UITVOERING

D				
C				
B				
A				
00	nieuwe ondergrond 24-11-2025	25-11-2025	RB	Hv0
Rev.	Omschrijving	Datum	Get.	Gec.

Klant: Romein Beton

Project: Zevenbergen, brug Rode vaart /KW1 - Veld 2-3

Projectnr: 309230 | Tekeningnr: 309230.25.H007_2-3 | Projectadres: Zevenbergen Schansdijk

Benaming: Kraaninzetten veld 2-3 tussenliggers R12

Schaal (A3): 1/000




Pagina: 1/1

RIEL
INDUSTRIAL MOVEMENTS

Auteursrechten voorbehouden. Behoudens de door de auteurswet gestelde uitzondering mag niets uit deze tekening worden vervoelvoudigd (waaronder begrepen het opslaan in een geautomatiseerde vorm, dan wel het bewerken naar een drie dimensionale vorm) of openbaar worden gemaakt, op welke wijze ook, zonder voorafgaande schriftelijke toestemming van M.J. van Riel B.V.

Zevenheuvelenweg 23 | 5048 AN Tilburg | Tel. 013 - 4582121

NIET VERSCHALEN

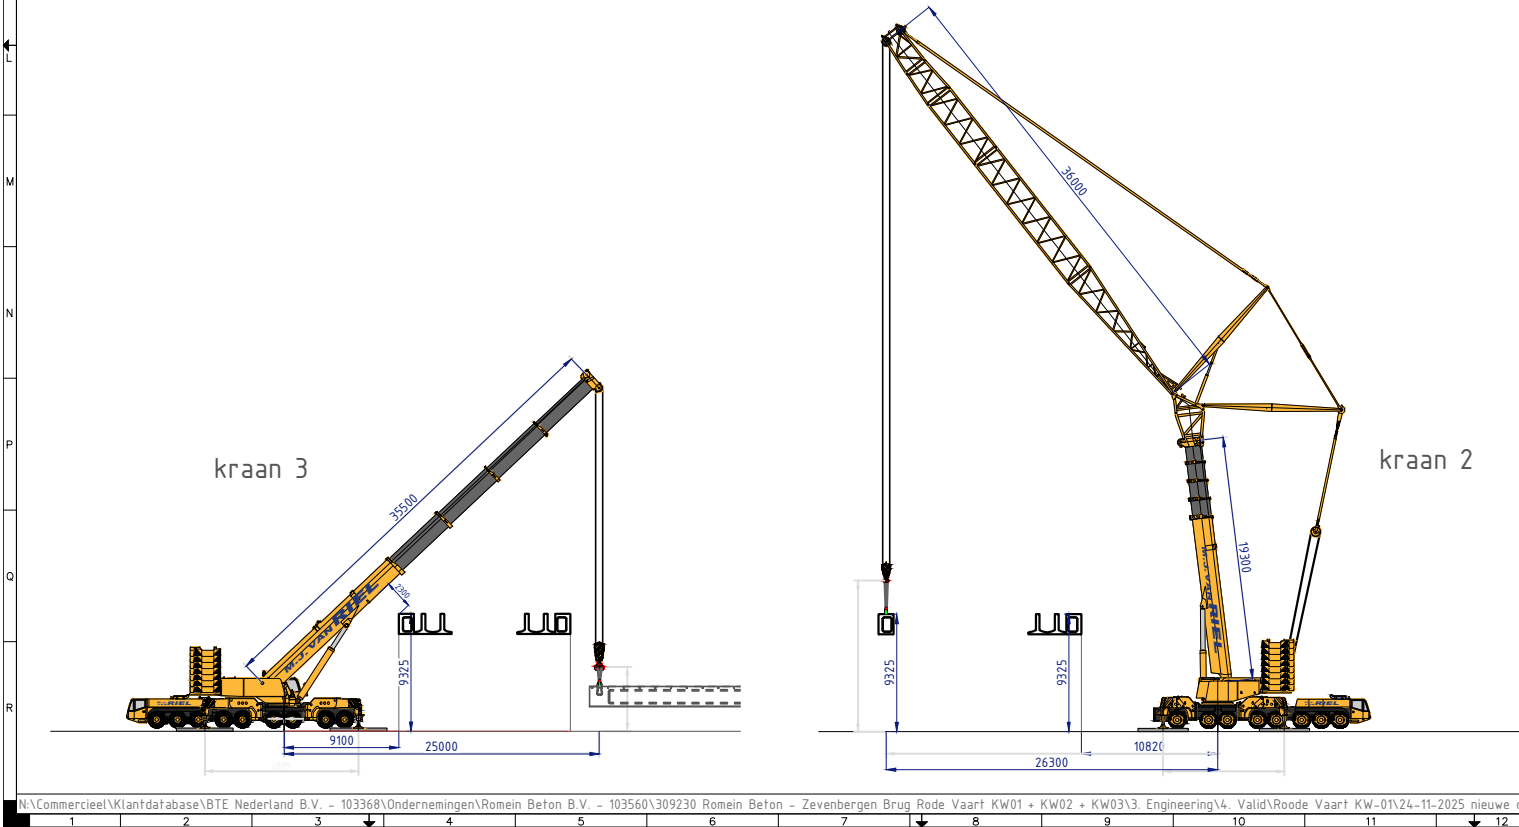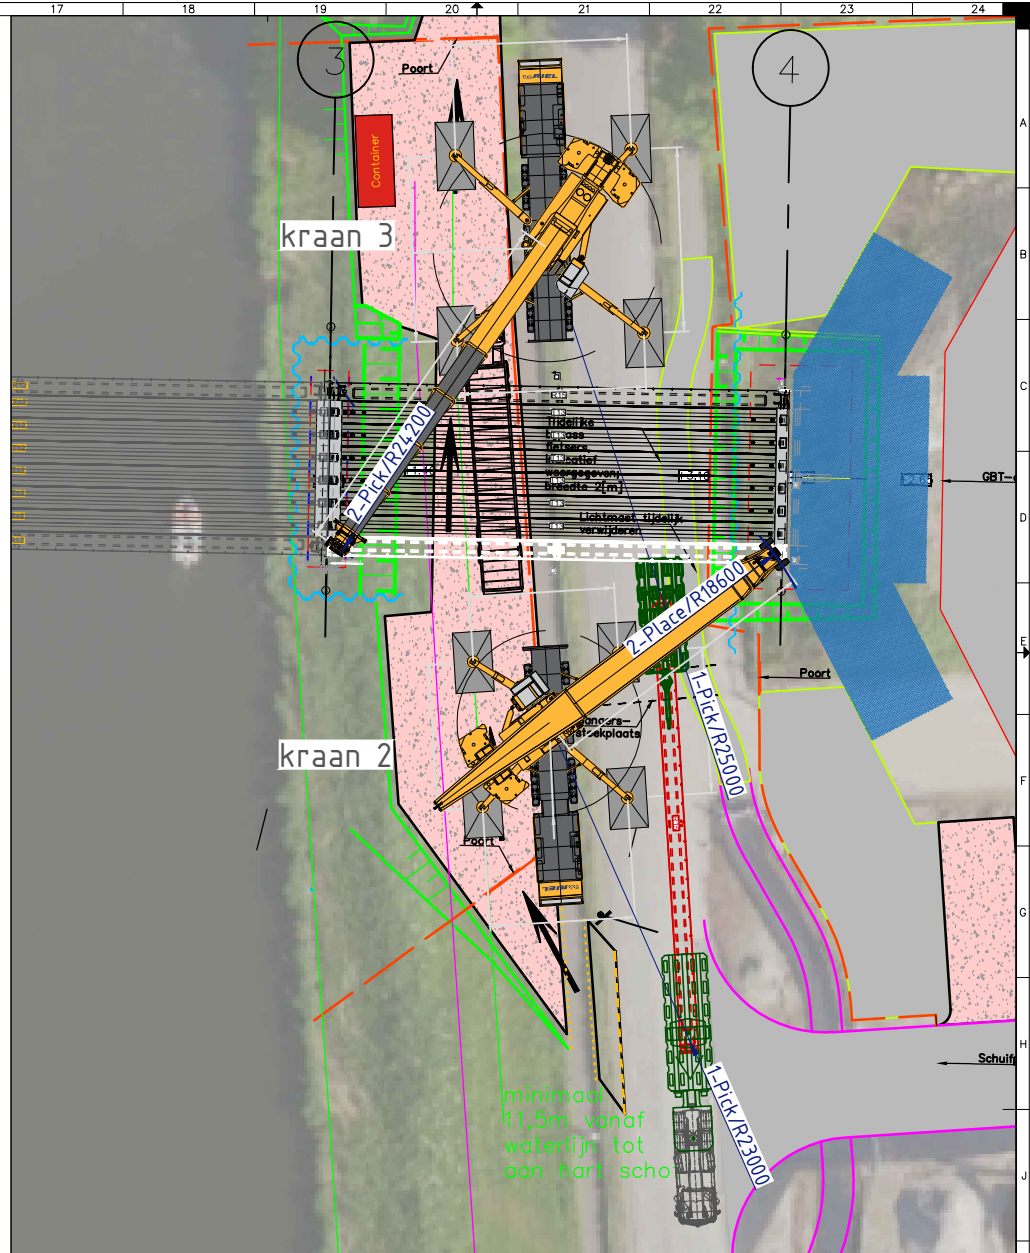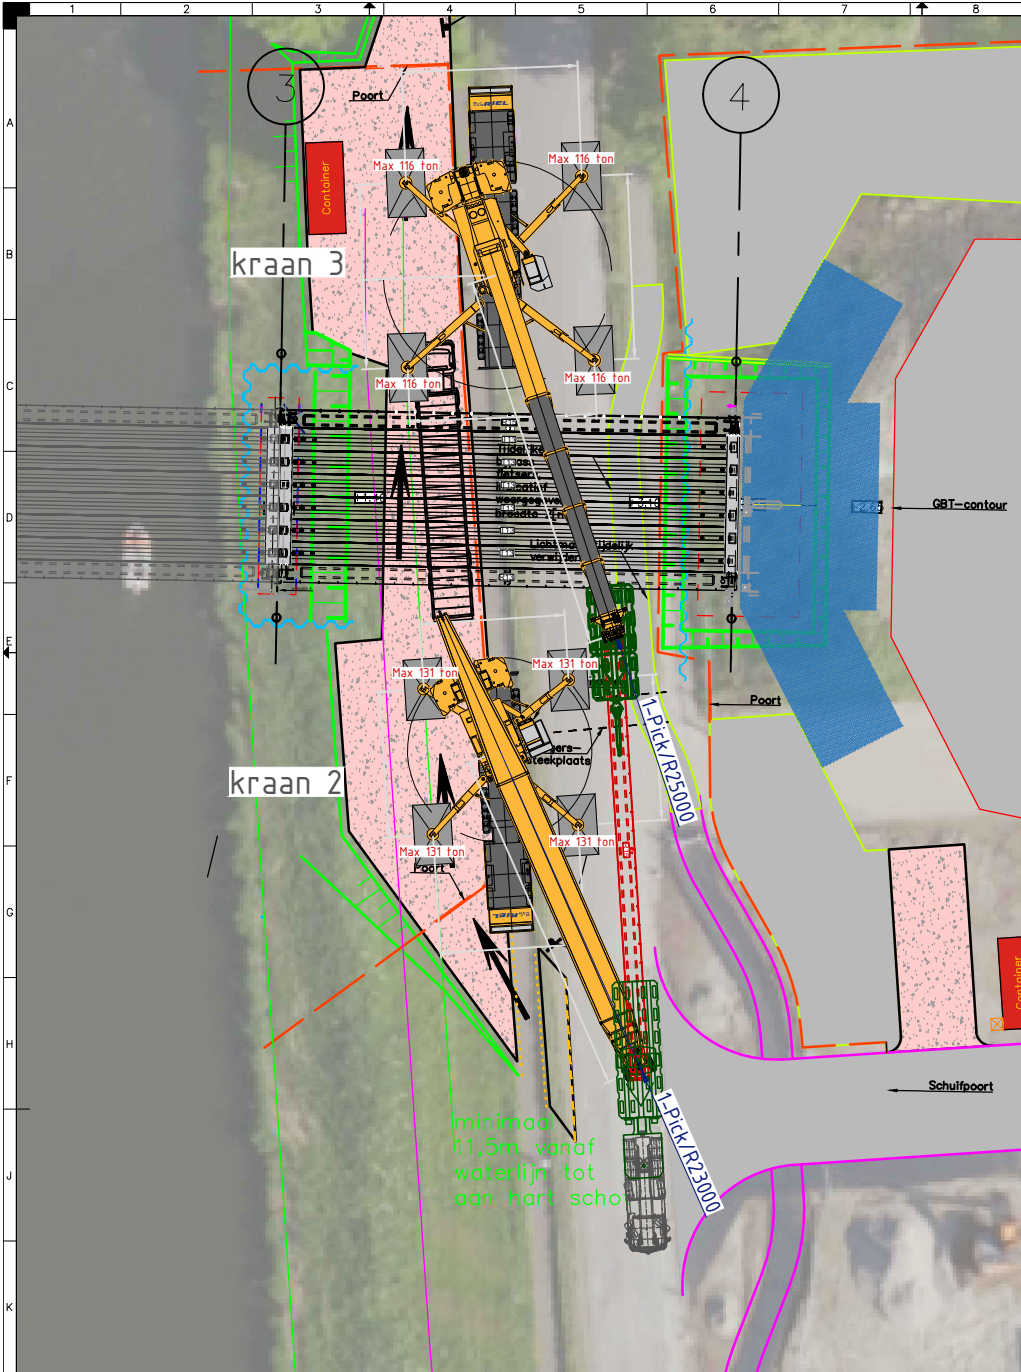

KRAAN SPECIFICITIES	A -van trailer ophijzen	
	Kraantype	kraan 3 AC700
	Positie	1-Pick
	Configuratie	HA
	Ballast (t)	140
	Hoofdgiek (m)	35.5
	Hulpgiek (m)	-
	Afstempel basis (m)	12x12.3
	Max Stempelkracht (t)	116
	Max Gronddruk (t/m²)	10.3
	Capaciteit (t)	71.2
	Last (t)	91.3:2= 45.7

B -montage randligger R15	
kraan 3 AC700	kraan 2 AC500
2-Place	2-Place
HA	WIHI
140	180
35.5	19.3 / 83gr
-	36
12 x 12.3	9.6 x 9.6
116	131
10.3	13.1
102	63.6
91.3:2= 45.7	91.3:2= 45.7
2.7	2.7
0.3	0.3
48.7	48.7
48	77
16.5	26.3

C -montage randligger R13	
kraan 3 AC700	kraan 2 AC500
2-Place	2-Place
HA	WIHI
140	180
35.5	19.3 / 83gr
-	36
12 x 12.3	9.6 x 9.6
116	131
10.3	13.1
71.8	77.1
91.3:2= 45.7	91.3:2= 45.7
2.7	2.7
0.3	0.3
48.7	48.7
68	63
24.8	18.6

GOEDGEKEURD VOOR UITVOERING				
STATUS				
D				
C				
B				
A				
00	nieuwe ondergrond 24-11-2025	25-11-2025	RB	Hv0
Rev.	Omschrijving	Datum	Get.	Gec.

Klant: Romain Beton

Project: Zevenbergen, brug Rode vaart /KW1 - Veld 3 - 4

Projectnr: 309230 | Tekeningnr: 309230.25.H.008.0 | Projectadres: Zevenbergen Schansdijk

Benaming: Kraaninzetten veld 3-4

Schaal (A3): 1/000
Pagina: 1/1

Auteursrechten voorbehouden. Behoudens de door de auteurswet gestelde uitzondering mag niets uit deze tekening worden vervoelvoudigd (waaronder begrepen het opslaan in een geautomatiseerde vorm, dan wel het bewerken naar een drie dimensionale vorm) of openbaar worden gemaakt, op welke wijze ook, zonder voorafgaande schriftelijke toestemming van M.J. van Riel B.V.

Zevenheuvelenweg 23 | 5048 AN Tilburg | Tel. 013 - 4582121