



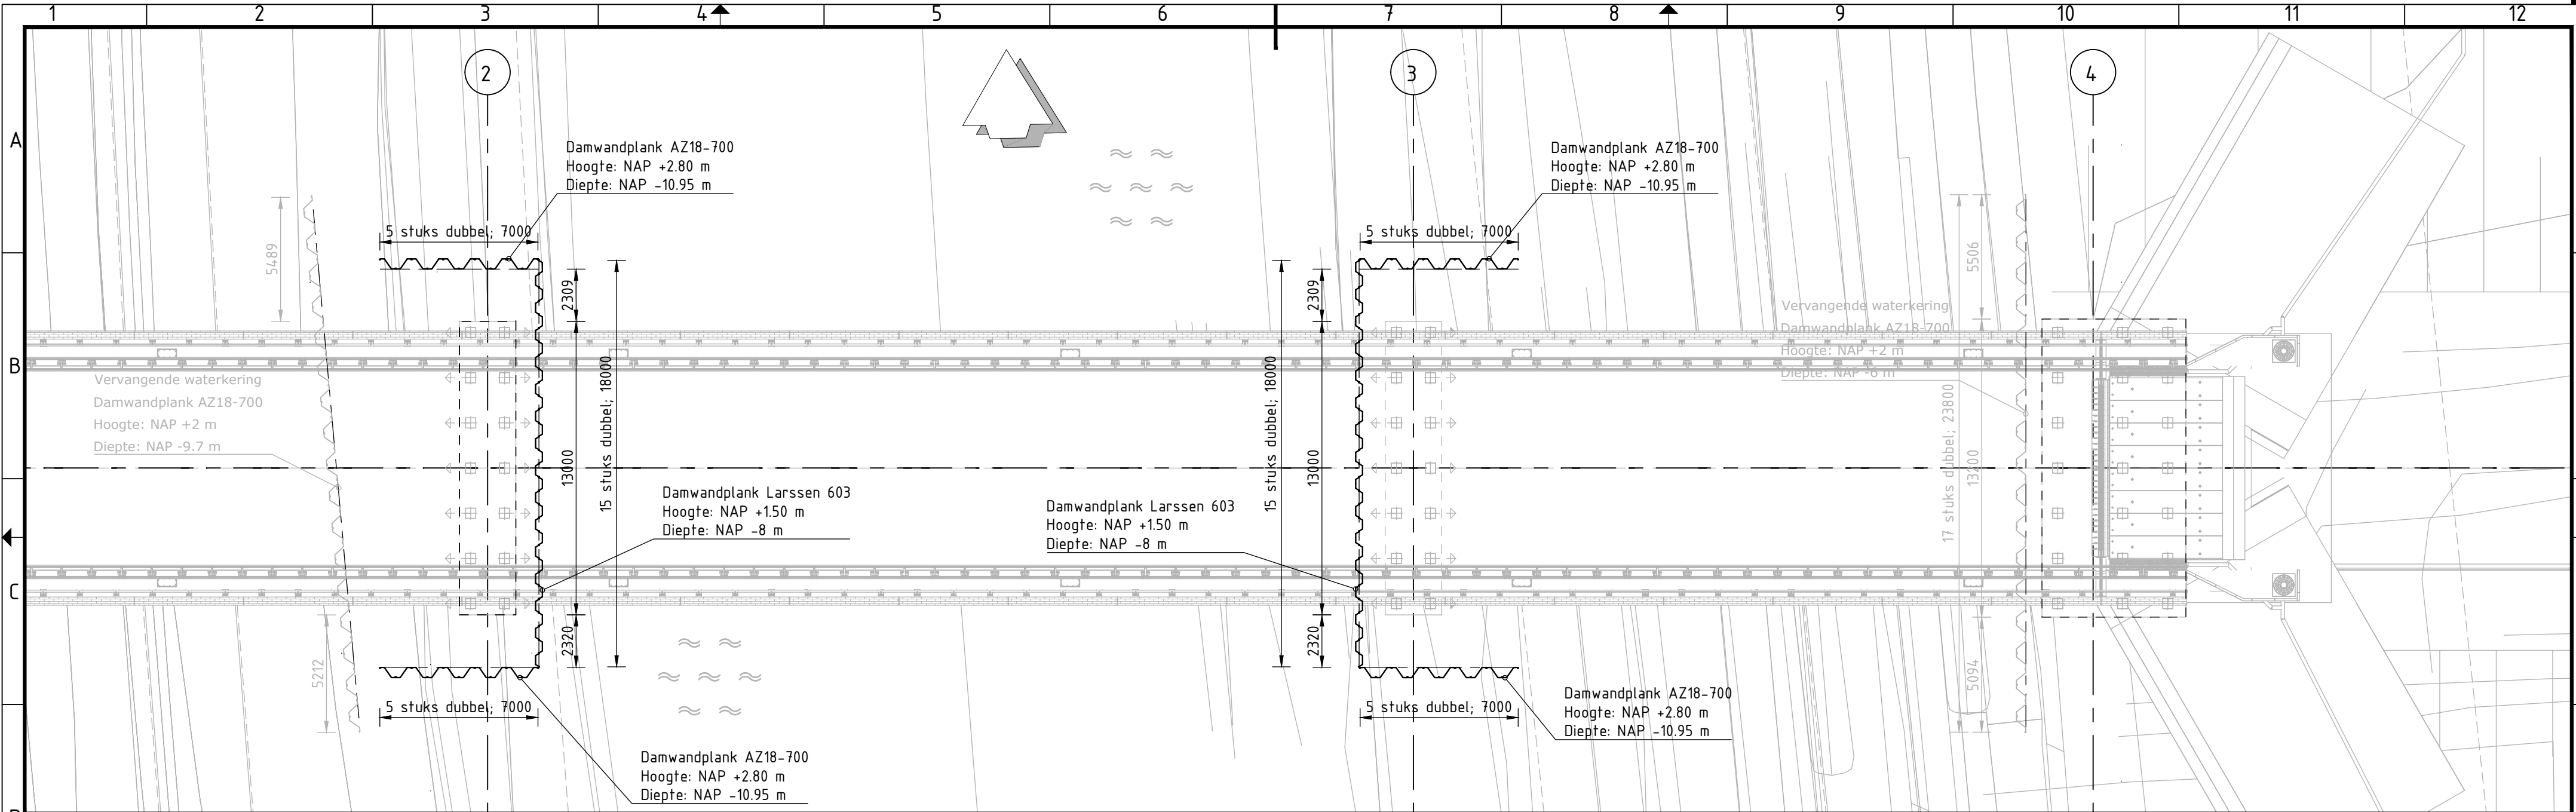

SITUATIE
SCHAAL 1:200

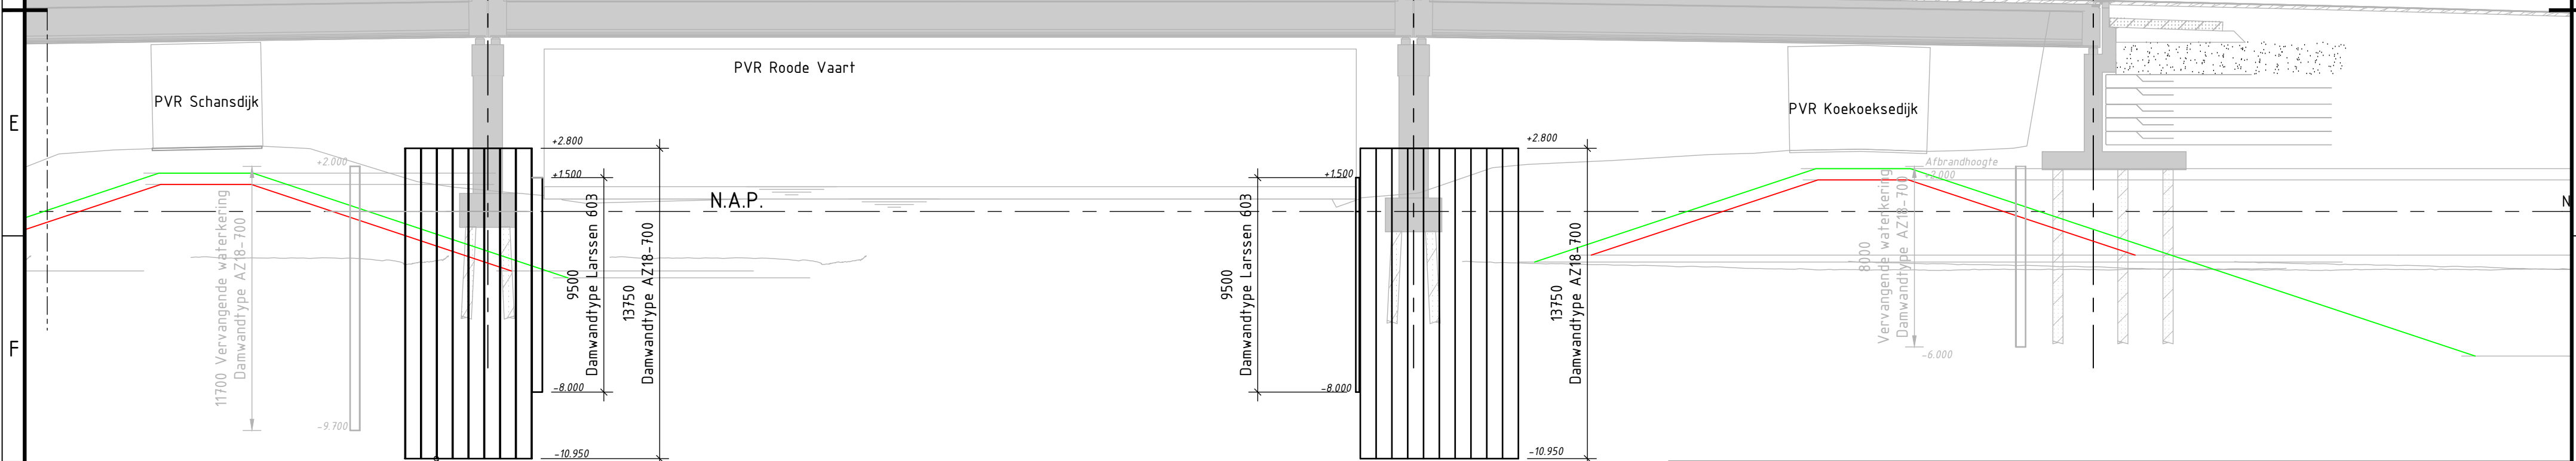

DOORSNEDE AS BRUG
SCHAAL 1:200

OPMERKINGEN

- Maatvoering in millimeters, tenzij anders aangegeven
- Peilmaten in meters, ten opzichte van N.A.P.
- Coördinaten in millimeters t.o.v. het Rijksdriehoekstelsel
- Onderlegger conform DO Nepocon:
P14420023-TEK-DO-104-KW1
P14420023-TEK-DO-106-KW1

Provincie Noord-Brabant			opdrachtnemer  MOURIK MOURIK INFRA B.V. VOORSTRAAT 67 POSTBUS 2 Auteursrechten voorbehouden volgens de wet 2904 ZG GROOT-AMMERS TEL: 0184-667200 FAX: 0184-662316	
Zevenbergen – N285 Noordelijke Randweg			 VAN SPIJKER INFRABOUW	
Civiel			in 1 bladen, blad nr. 1	
KW01 Brug over de Roode vaart			formaat A2	
Bouwkuip tussenpijlers			schaal 1:200	
getekend	O. de Vries	d.d. 18-11-2024	status	Definitief
gecontroleerd	J.T. de Haan	d.d. 18-11-2024		
vrijgegeven	G. de Hamer	d.d. 18-11-2024		
reg.nr.	P14420023-TEK-WV-044-KW1		versie	02-00