


EVZ Oude IJssel; inrichting Aa-strang

bijlage 2

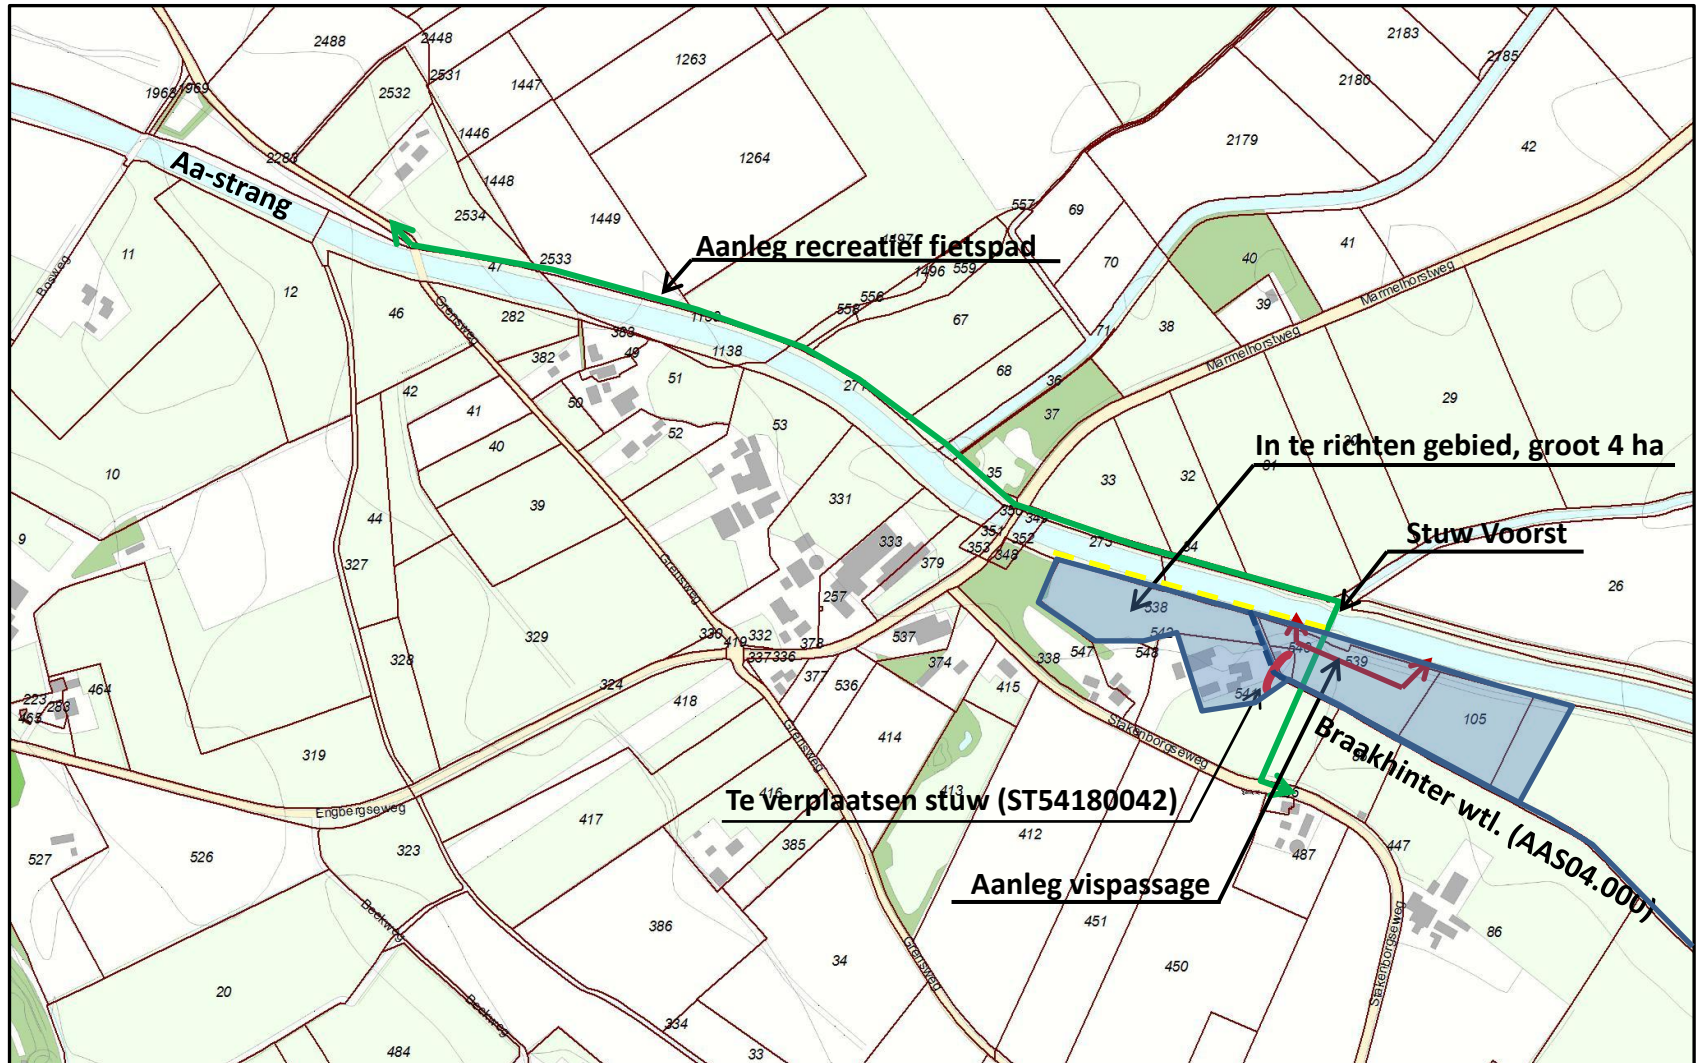

25 maart 2013

— — — — — = aanleg natuurvriendelijke oever

— — — — — = te verleggen watergang