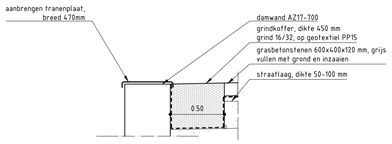


## principedetail V: afdekking bovenkant damwand

schaal 1 : 20

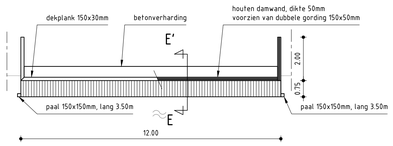


bovenaanzicht

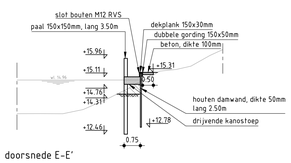


doorsnede E-E'

## detail VI: kanostoep

schaal 1 : 100

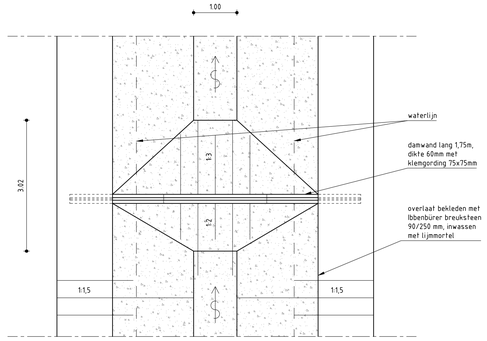


bovenaanzicht

| Ontwerpgegevens V-stuwen | maaiveld links (mv L) | maaiveld rechts (mv R) | bodemhoogte boven-strooms (H) | hoogte V-stuw (V) | waterstand boven-strooms (W) | inheidiepte buitenzijde damwand (Db) | inheidiepte midden damwand (Im) | bovenkant damwand (Db) |
|---|---|---|---|---|---|---|---|---|
| 1 | 14.80 | 14.80 | 13.49 | 13.98 | 14.24 | 12.78 | 12.23 | 14.53 |
| 2 | 14.76 | 14.80 | 13.41 | 13.90 | 14.16 | 12.70 | 12.15 | 14.45 |
| 3 | 14.78 | 14.85 | 13.33 | 13.82 | 14.08 | 12.62 | 12.07 | 14.33 |
| 4 | 14.80 | 14.85 | 13.25 | 13.74 | 14.00 | 12.54 | 11.99 | 14.25 |
| 5 | 14.75 | 14.95 | 13.17 | 13.66 | 13.92 | 12.46 | 11.91 | 14.17 |
| 6 | 14.75 | 14.95 | 13.09 | 13.58 | 13.84 | 12.38 | 11.83 | 14.09 |
| 7 | 14.80 | 15.00 | 13.01 | 13.50 | 13.76 | 12.30 | 11.75 | 14.01 |
| 8 | 14.80 | 15.00 | 12.93 | 13.42 | 13.68 | 12.22 | 11.67 | 13.93 |
| 9 | 14.90 | 15.05 | 12.85 | 13.34 | 13.60 | 12.14 | 11.59 | 13.85 |
| 10 | 15.05 | 15.10 | 12.77 | 13.26 | 13.52 | 12.06 | 11.51 | 13.77 |
| 11 | 15.45 | 15.25 | 12.69 | 13.18 | 13.44 | 11.98 | 11.43 | 13.69 |
| 12 | 15.40 | 15.55 | 12.61 | 13.10 | 13.36 | 11.90 | 11.35 | 13.61 |
| 13 | 14.40 | 14.40 | 12.53 | 13.02 | 13.28 | 11.82 | 11.27 | 13.53 |

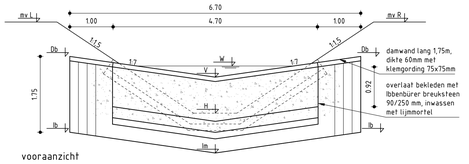


vooraanzicht

## principedetail VII: V-stuw

schaal 1 : 50

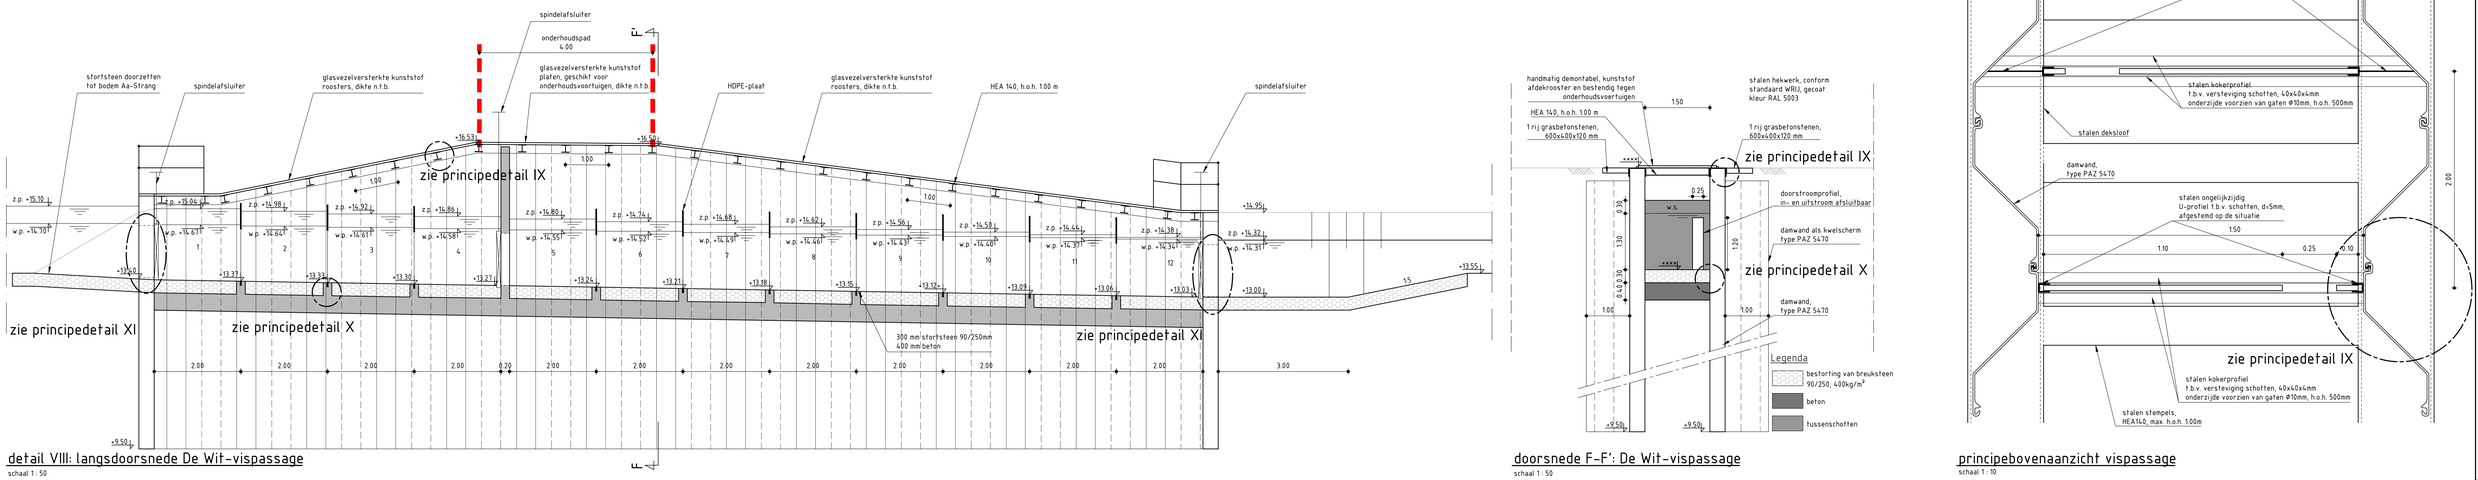


## detail VIII: langsdoorsnede De Wit-vispassage

schaal 1 : 50




## doorsnede F-F': De Wit-vispassage

schaal 1 : 50

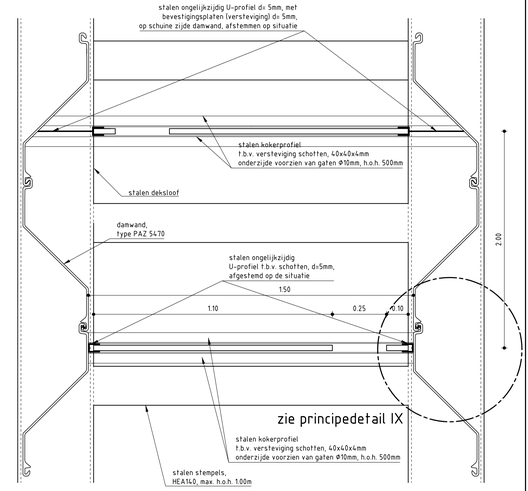


## principebovenaanzicht vispassage

schaal 1 : 10

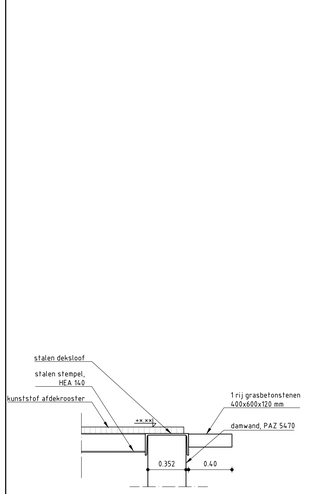


## principedetail IX: bovenzijde vispassage

schaal 1 : 20

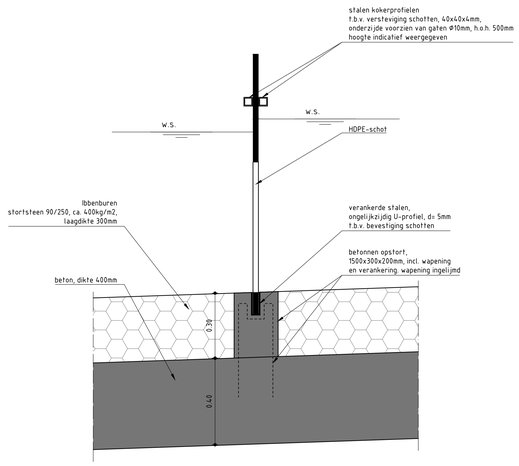


## principedetail X: doorsnede tussenschot

schaal 1 : 10

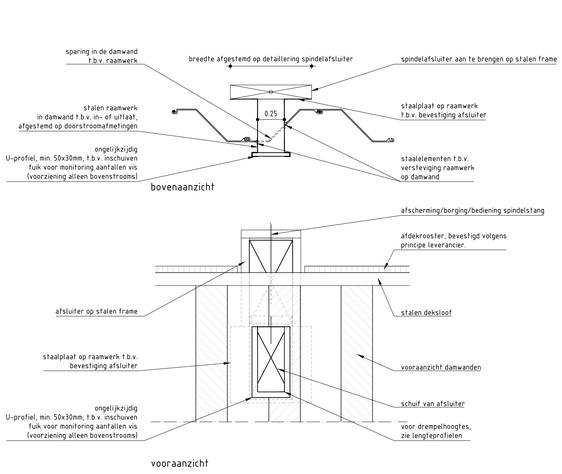


## principedetail XI: aansluiting spindelafsluiter

schaal 1 : 20

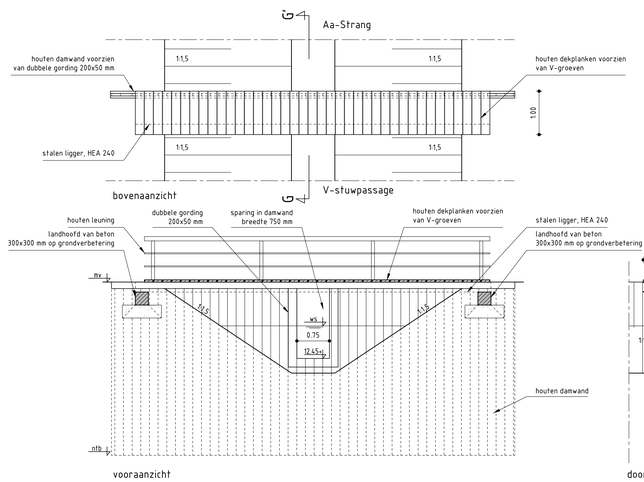


## principedetail XII: knijpconstructie V-stuwpassage

schaal 1 : 50

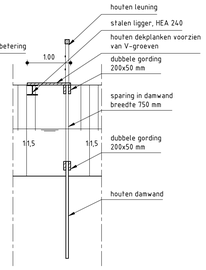


doorsnede G-G'

| | | | |
|---|---|---|---|
| Versie : C.3 | Datum : | Getekend : benr | |
| Omschrijving : aanpassingen n.a.v. opmerkingen d.d. 8-2-2013 | | | |
| Versie : C | Datum : 31-1-2013 | Getekend : benr | |
| Omschrijving : aanpassingen n.a.v. opmerkingen WRIJ d.d. 11-1-2013 | | | |
| Versie : B | Datum : 5-12-2012 | Getekend : benr | |
| Omschrijving : definitief ontwerp | | | |
| Versie : A | Datum : 1-11-2012 | Getekend : benr | |
| Omschrijving : concept DO | | | |
| Gecontroleerd : | | Vrijgegeven : | |

ARCADIS
Infrastructuur - Water - Milieu - Gebouwen
Het Rietveld 59a
Postbus 673
7300 AR Apeldoorn
Tel 055 5815 999
Fax 055 5815 599
info@arcadis.nl
www.arcadis.nl

| | |
|---|---|
| Opdrachtgever | : Waterschap Rijn en IJssel |
| Ontwerp | : |
| Project | : Ecologische verbindingszone Aa Strang |
| Onderwerp | : details V t/m XII |
| Fase | : Definitief ontwerp |
| Schaal | : zie tekening |
| Bladformaat | : A0 |
| Contractnummer | : 5973 |
| Projectnummer | C01023.000398.0120 |
| Divisie | : Milieu & Ruimte |
| Status | : Definitief |
| Projectleider | : Schoenaker, BB (Bart) |
| Tekeningnummer | 06 |
| Versie | C.3 |

0 1 2 3 4 5 6 7 8 9 10

ENVI01 5