



Dwarsprofiel A1 - A1'
Schaal 1:100

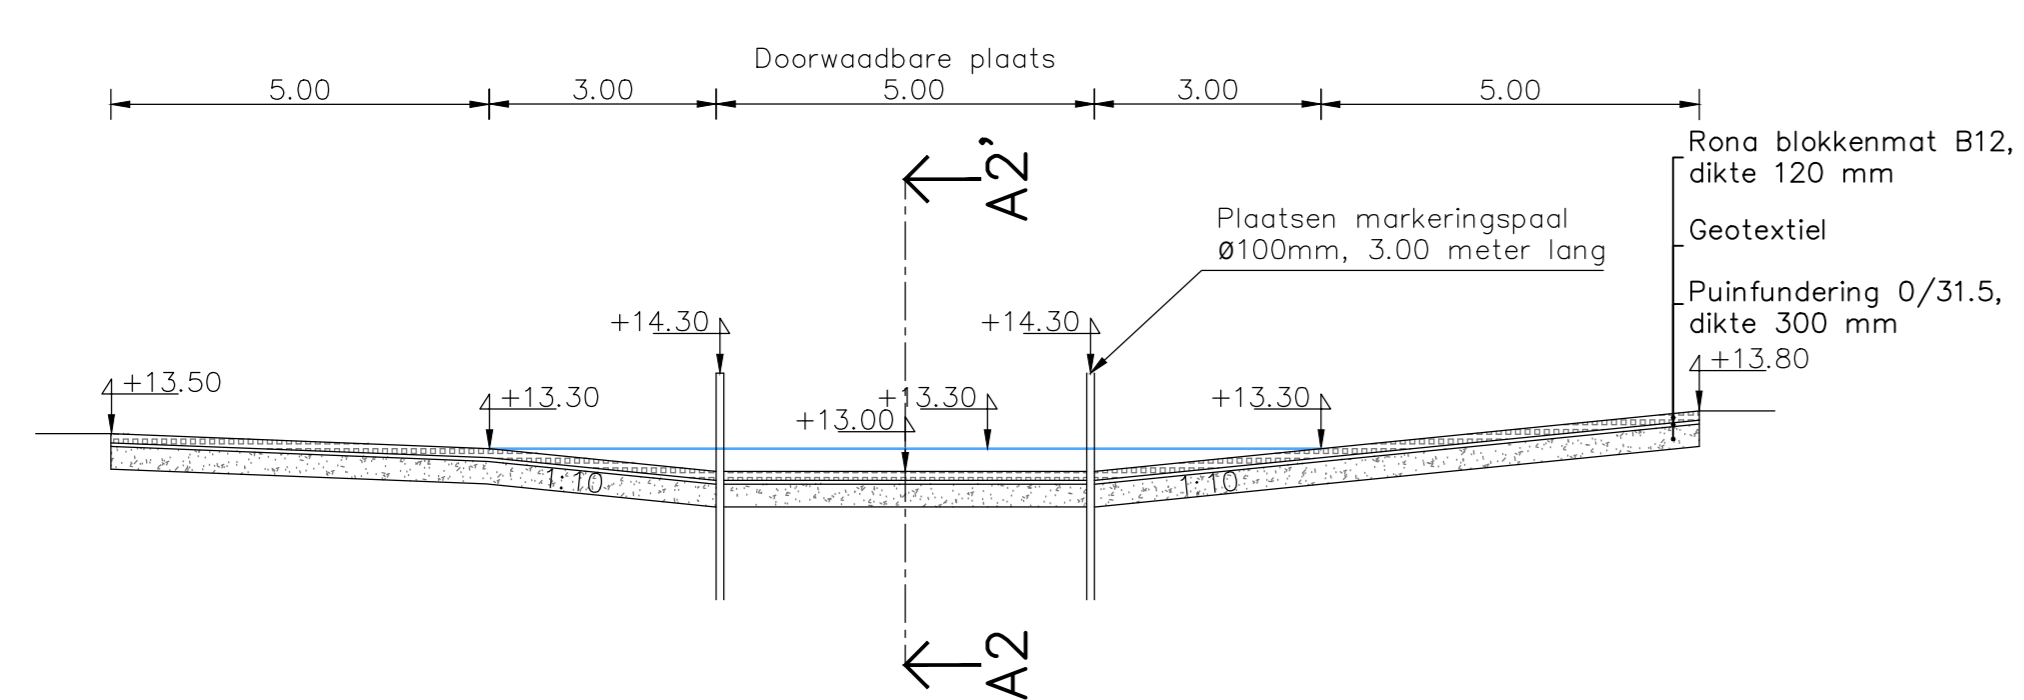


Dwarsprofiel A2 - A2'
Schaal 1:100

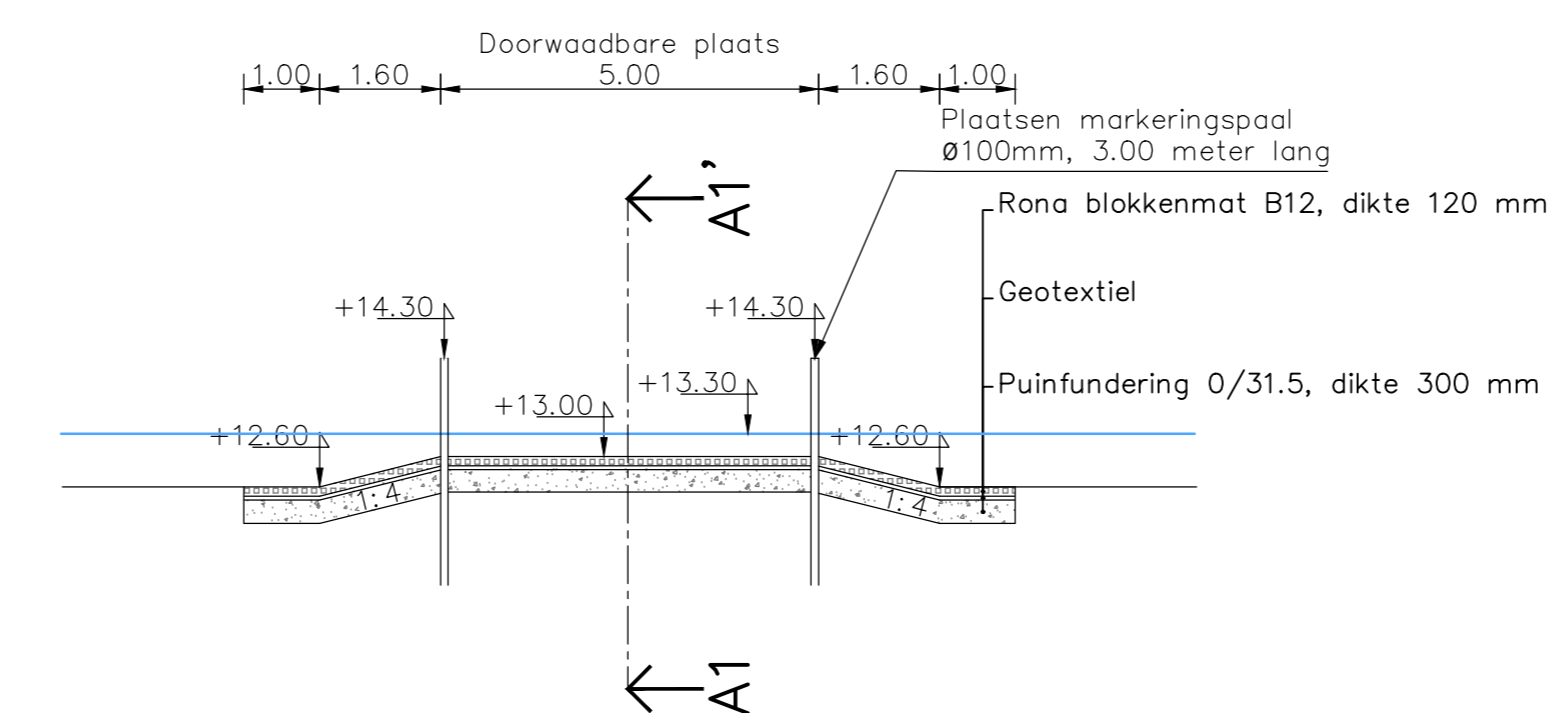


Legenda


- Bestaand maaiveld
- Nieuw maaiveld
- Waterlijn
- ▨ Grond ontgraven
- Geotextiel
- □ □ □ Blokkenmat
- ↑ Bestaande hoogte (+NAP)
- ↑ Te realiseren hoogte (+NAP)
- ↑ Afrostering
- ↑ Kavelgrens

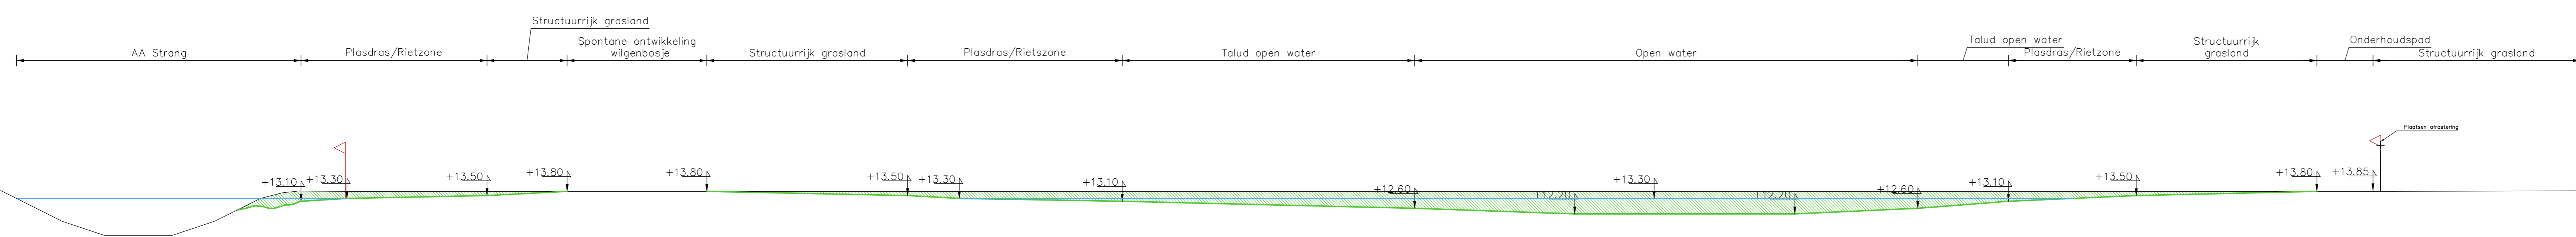


Principe dwarsprofiel B - B'
Schaal 1:200

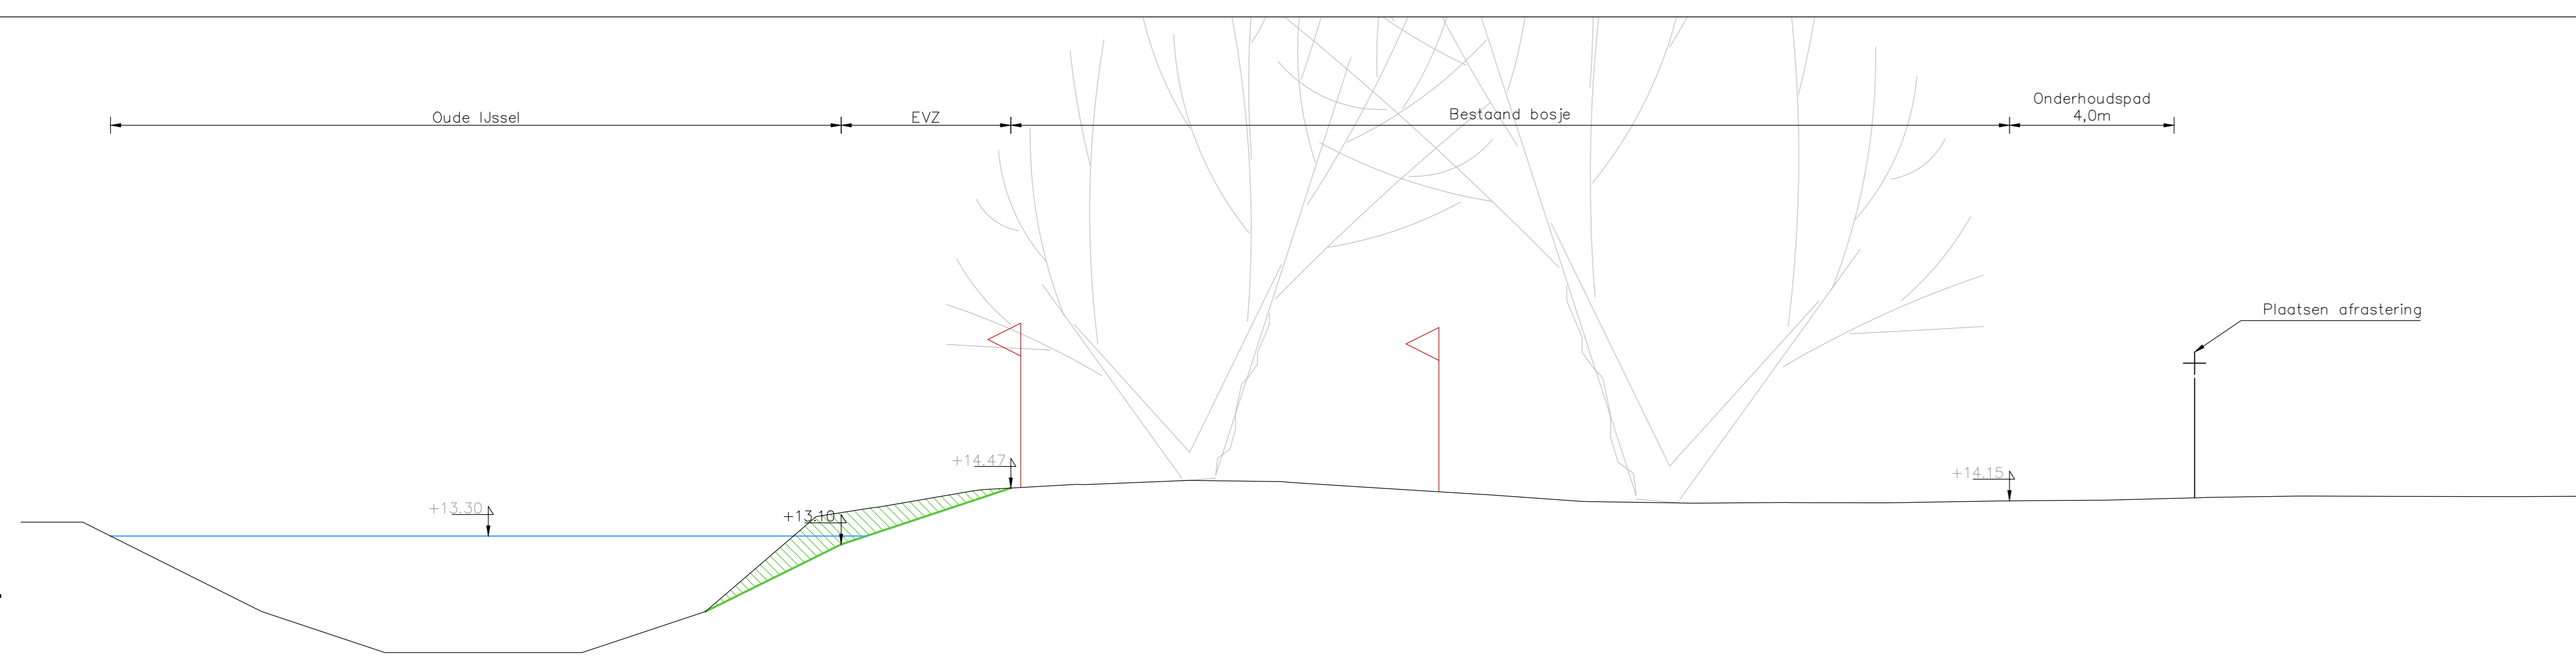

Principe dwarsprofiel C - C'
Schaal 1:100

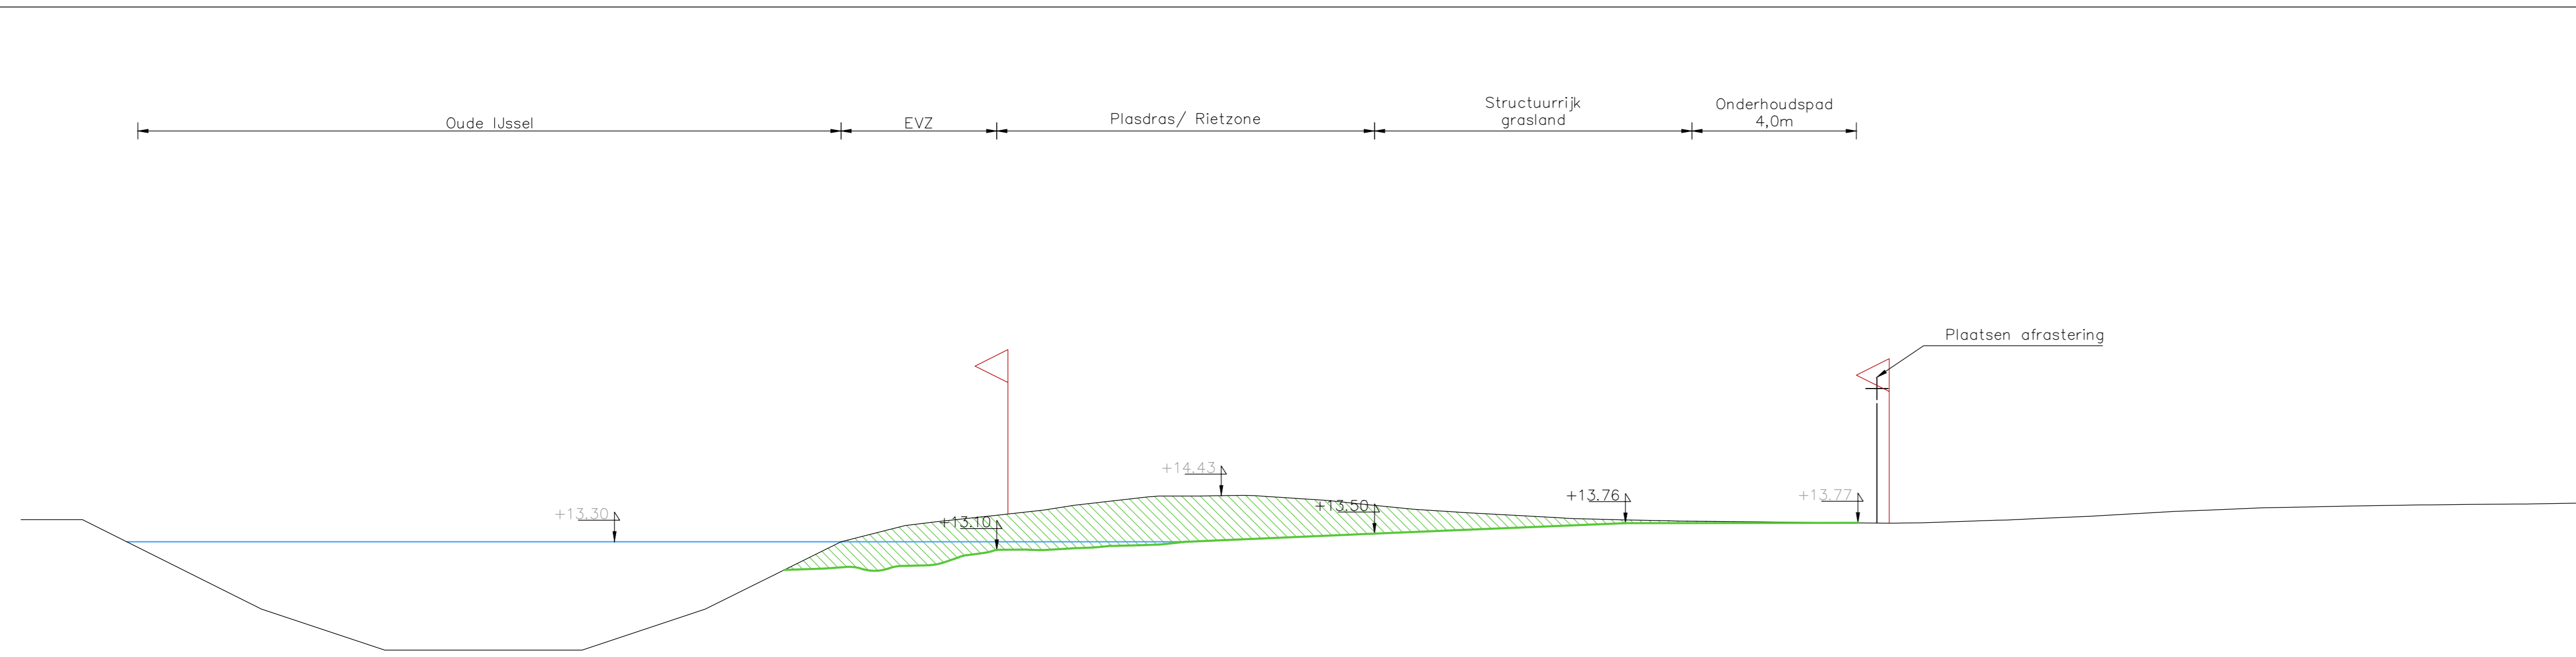

Principe dwarsprofiel D - D'
Schaal 1:100

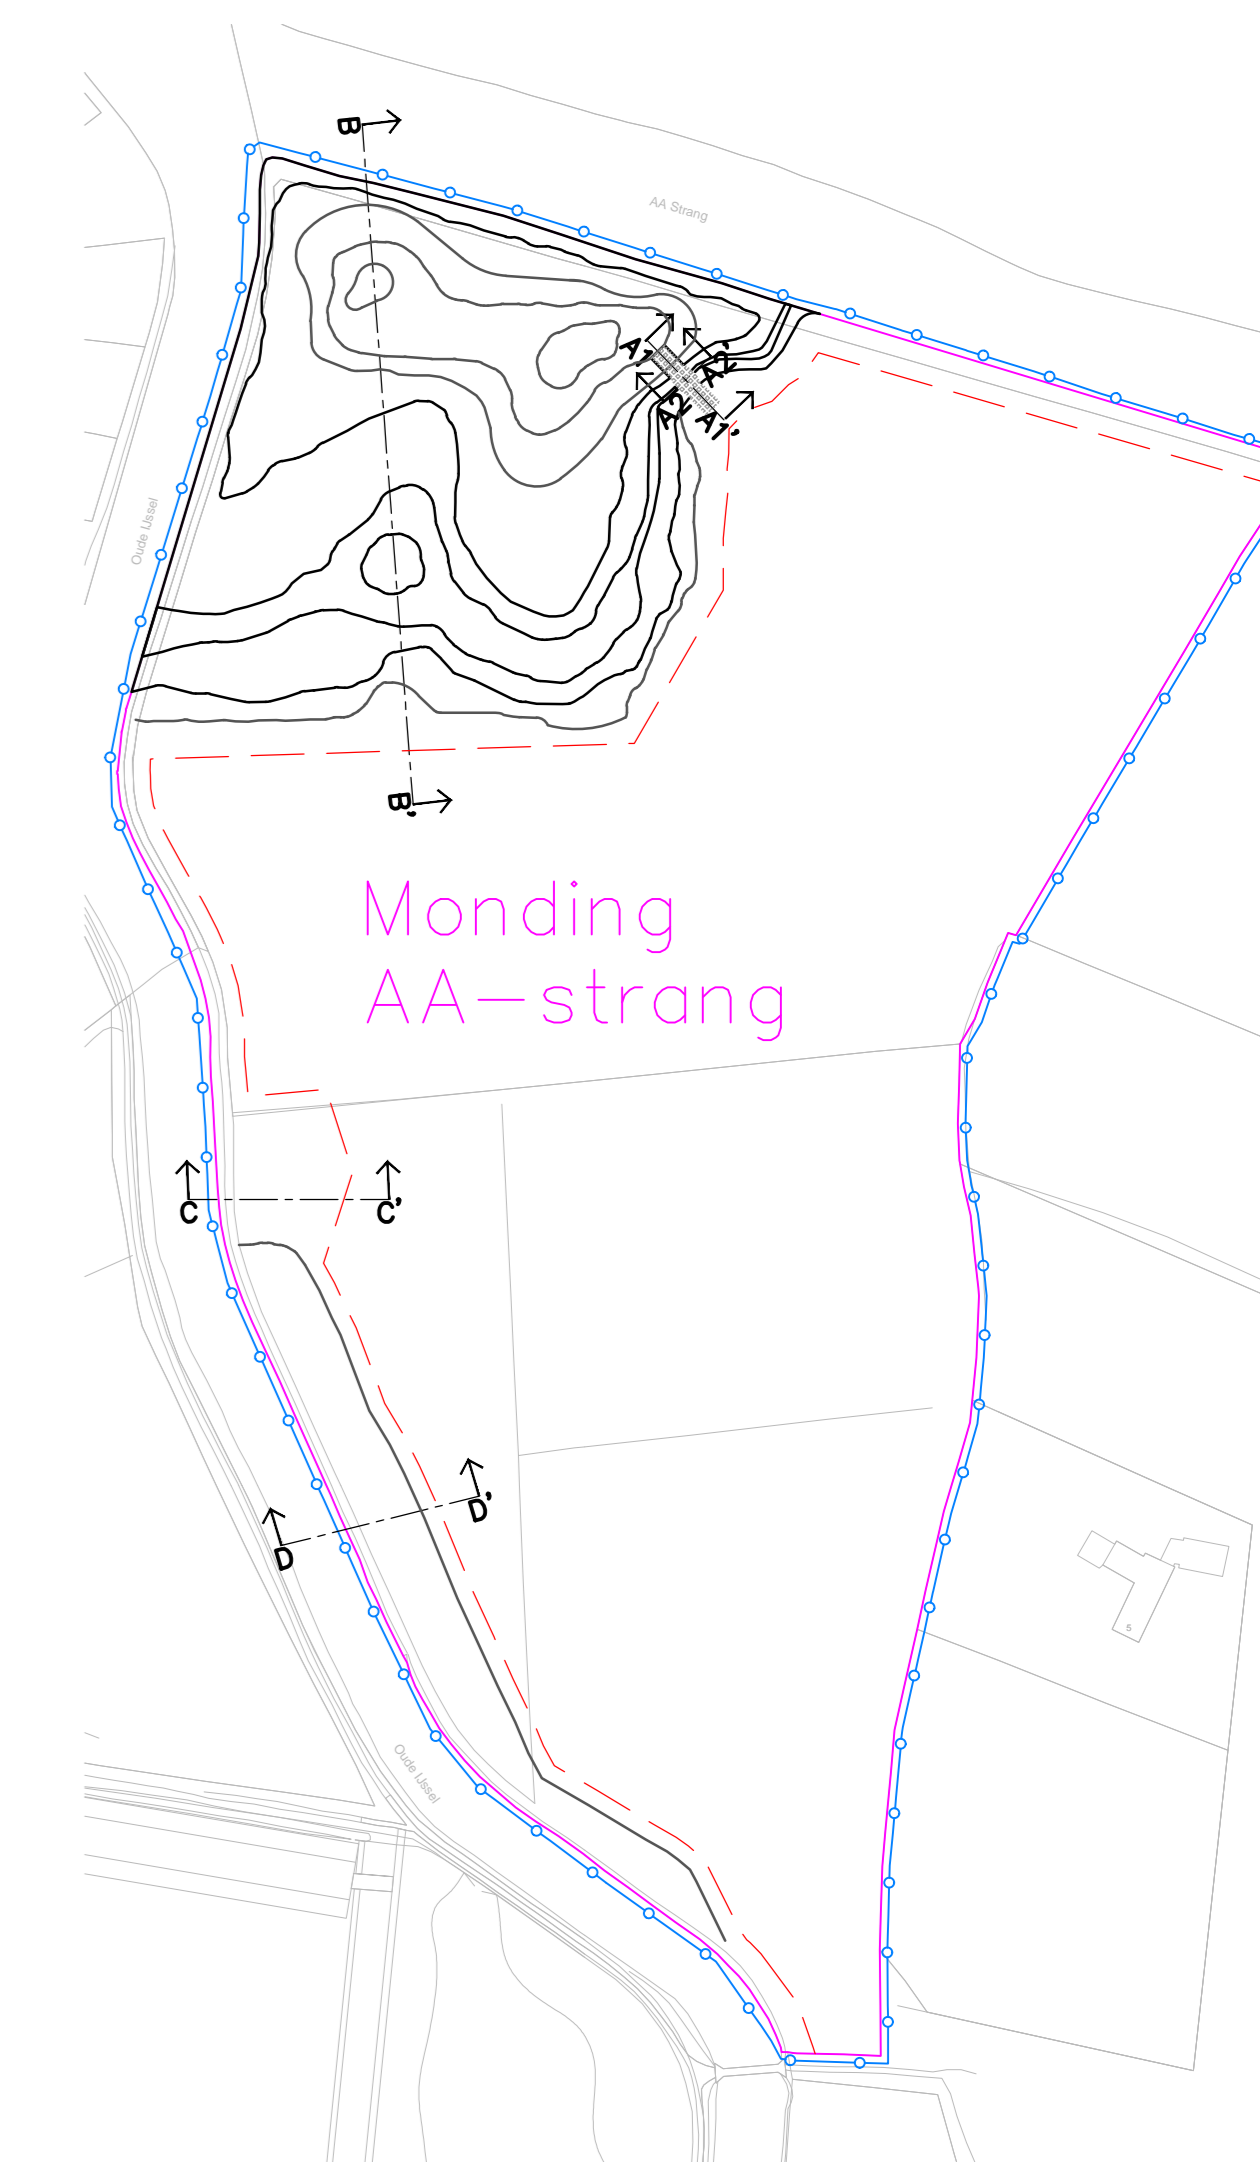

Werk	Omschrijving	Deelwit	Titel	Blad	Totaal
Projectnummer	Tekeningnummer	Revisie	Datum	Documentnummer	Documentsoort
130370	5002	A	22-04-2014	P130370-5002	Tekening
Schaal	Fase	Opdrachtgever	Waterschap Rijn en IJssel		
1:50/100/200	DO	Opdrachtgever	Waterschap Rijn en IJssel		
Bladnummer	Status	Project			
AD	DEFINITIEF	EVZ Oude IJssel - Deelgebied Monding AA-strang			
Gebruiker	Vrijgegeven	Parasol	Project		
MEK	RE1		EVZ Oude IJssel - Deelgebied Monding AA-strang		
Projectburo B.V.		Omschrijving			
Projectburo B.V. 1117 CA, Deventer T: 0570 610000 E: info@projectburo.nl		Dwarsprofielen			