



- 2Q
- 1.5Q
- 1Q
- 0.50Q
- 0.05Q
- Nieuwe bodem hoogte
- Huidige bodemhoogte

Afstand	+25.00
0	0
2Q	+29.54
1.5Q	+29.26
1Q	+28.91
0.50Q	+28.42
0.05Q	+27.57
Ontwerp hoogte	
Bestaande hoogte	+25.29

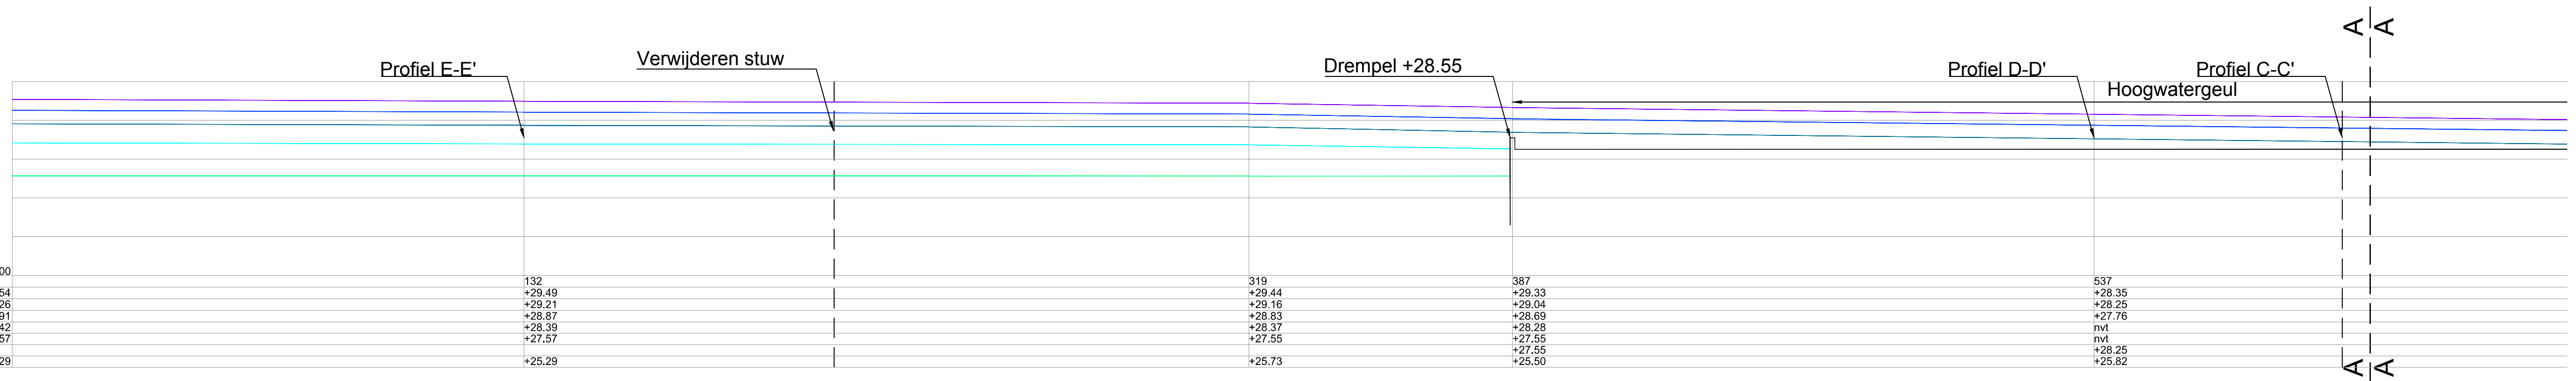

+25.00	
Afstand	691
2Q	+28.95
1.5Q	+28.67
1Q	+28.32
0.50Q	+27.87
0.05Q	+27.55
Ontwerp hoogte	+26.25
Bestaande hoogte	+25.28

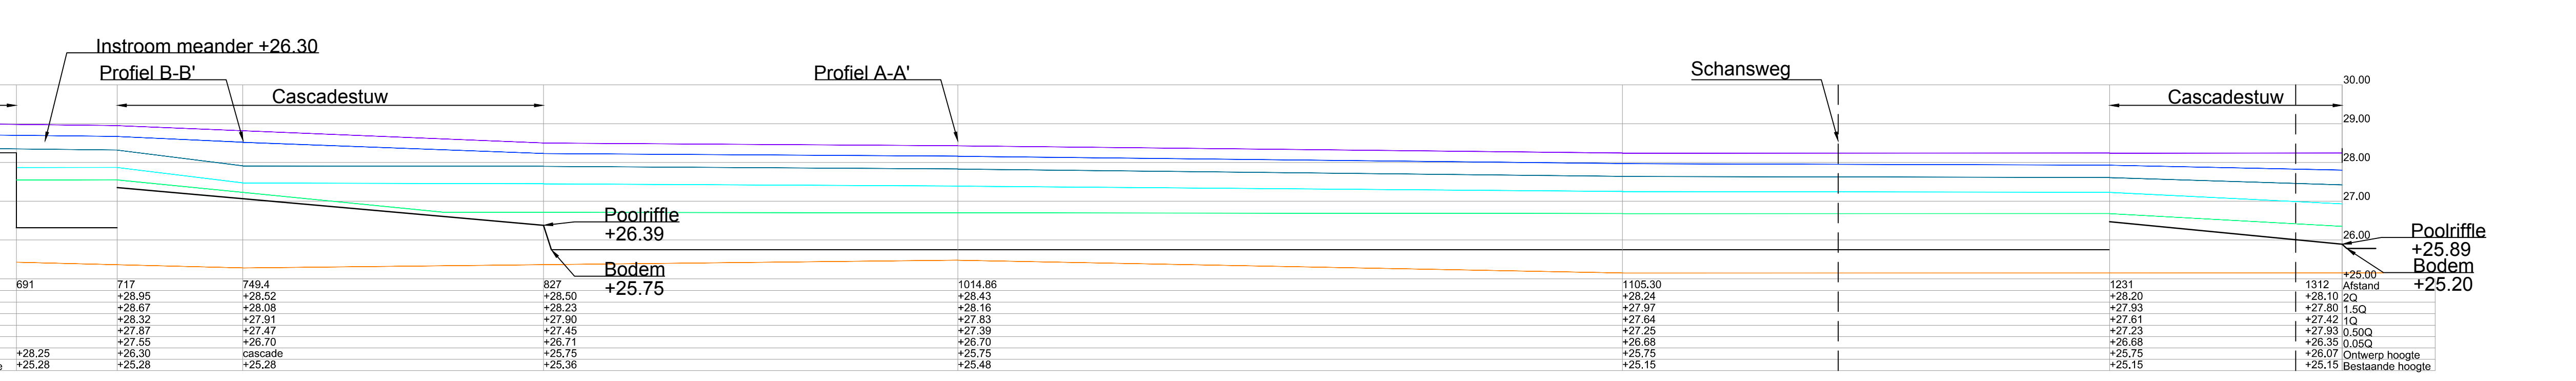

+25.00	
Afstand	827
2Q	+28.50
1.5Q	+28.23
1Q	+27.90
0.50Q	+27.45
0.05Q	+26.71
Ontwerp hoogte	+25.75
Bestaande hoogte	+25.36

+25.00	
Afstand	1014.86
2Q	+28.43
1.5Q	+28.16
1Q	+27.83
0.50Q	+27.39
0.05Q	+26.70
Ontwerp hoogte	+25.75
Bestaande hoogte	+25.48

+25.00	
Afstand	1105.30
2Q	+28.24
1.5Q	+27.97
1Q	+27.64
0.50Q	+27.25
0.05Q	+26.68
Ontwerp hoogte	+25.75
Bestaande hoogte	+25.15

+25.00	
Afstand	1231
2Q	+28.20
1.5Q	+27.93
1Q	+27.61
0.50Q	+27.23
0.05Q	+26.68
Ontwerp hoogte	+25.75
Bestaande hoogte	+25.15

+25.00	
Afstand	1312
2Q	+28.10
1.5Q	+27.80
1Q	+27.42
0.50Q	+27.93
0.05Q	+26.35
Ontwerp hoogte	+26.07
Bestaande hoogte	+25.15

Poolriffle  
+25.89  
Bodem  
+25.20

Maten in meters  
Materiaalmaten in millimeters  
Hoogtematen t.o.v. N.A.P.



**EVZ Buurserbeek traject instroom Zoddebeek - Schansweg**  
lengteprofiel

Opdrachtgever: Waterschap Rijn en IJssel	Tekeningnr: 03 Schaal: x: 1:500 y: 1:50
Projectnr.: 6016 Opnamedatum: 10-12-2013 Versie: Definitief Formaat: A3 est. Bestand: werktek./acad/Inrichting-D4 Getekend: RZ Voor akkoord: RN	

Kleurt het landelijk gebied