

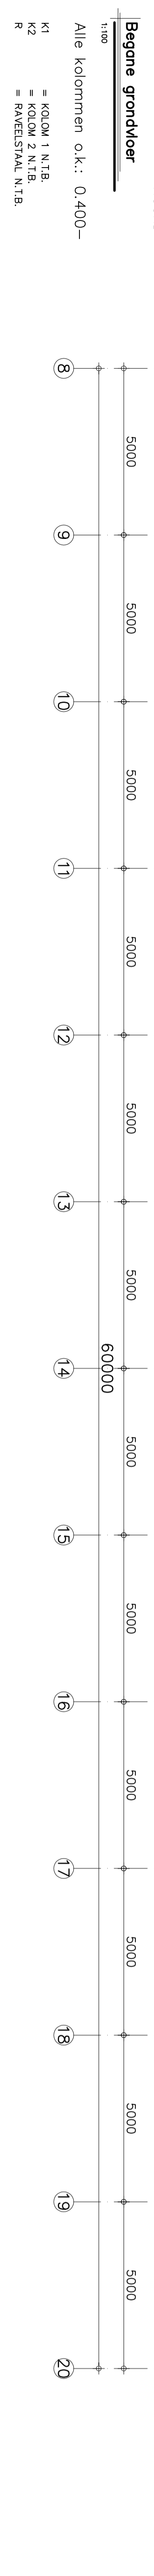



Begane grondvloer
 Alle kolommen o.k.: 0,400-

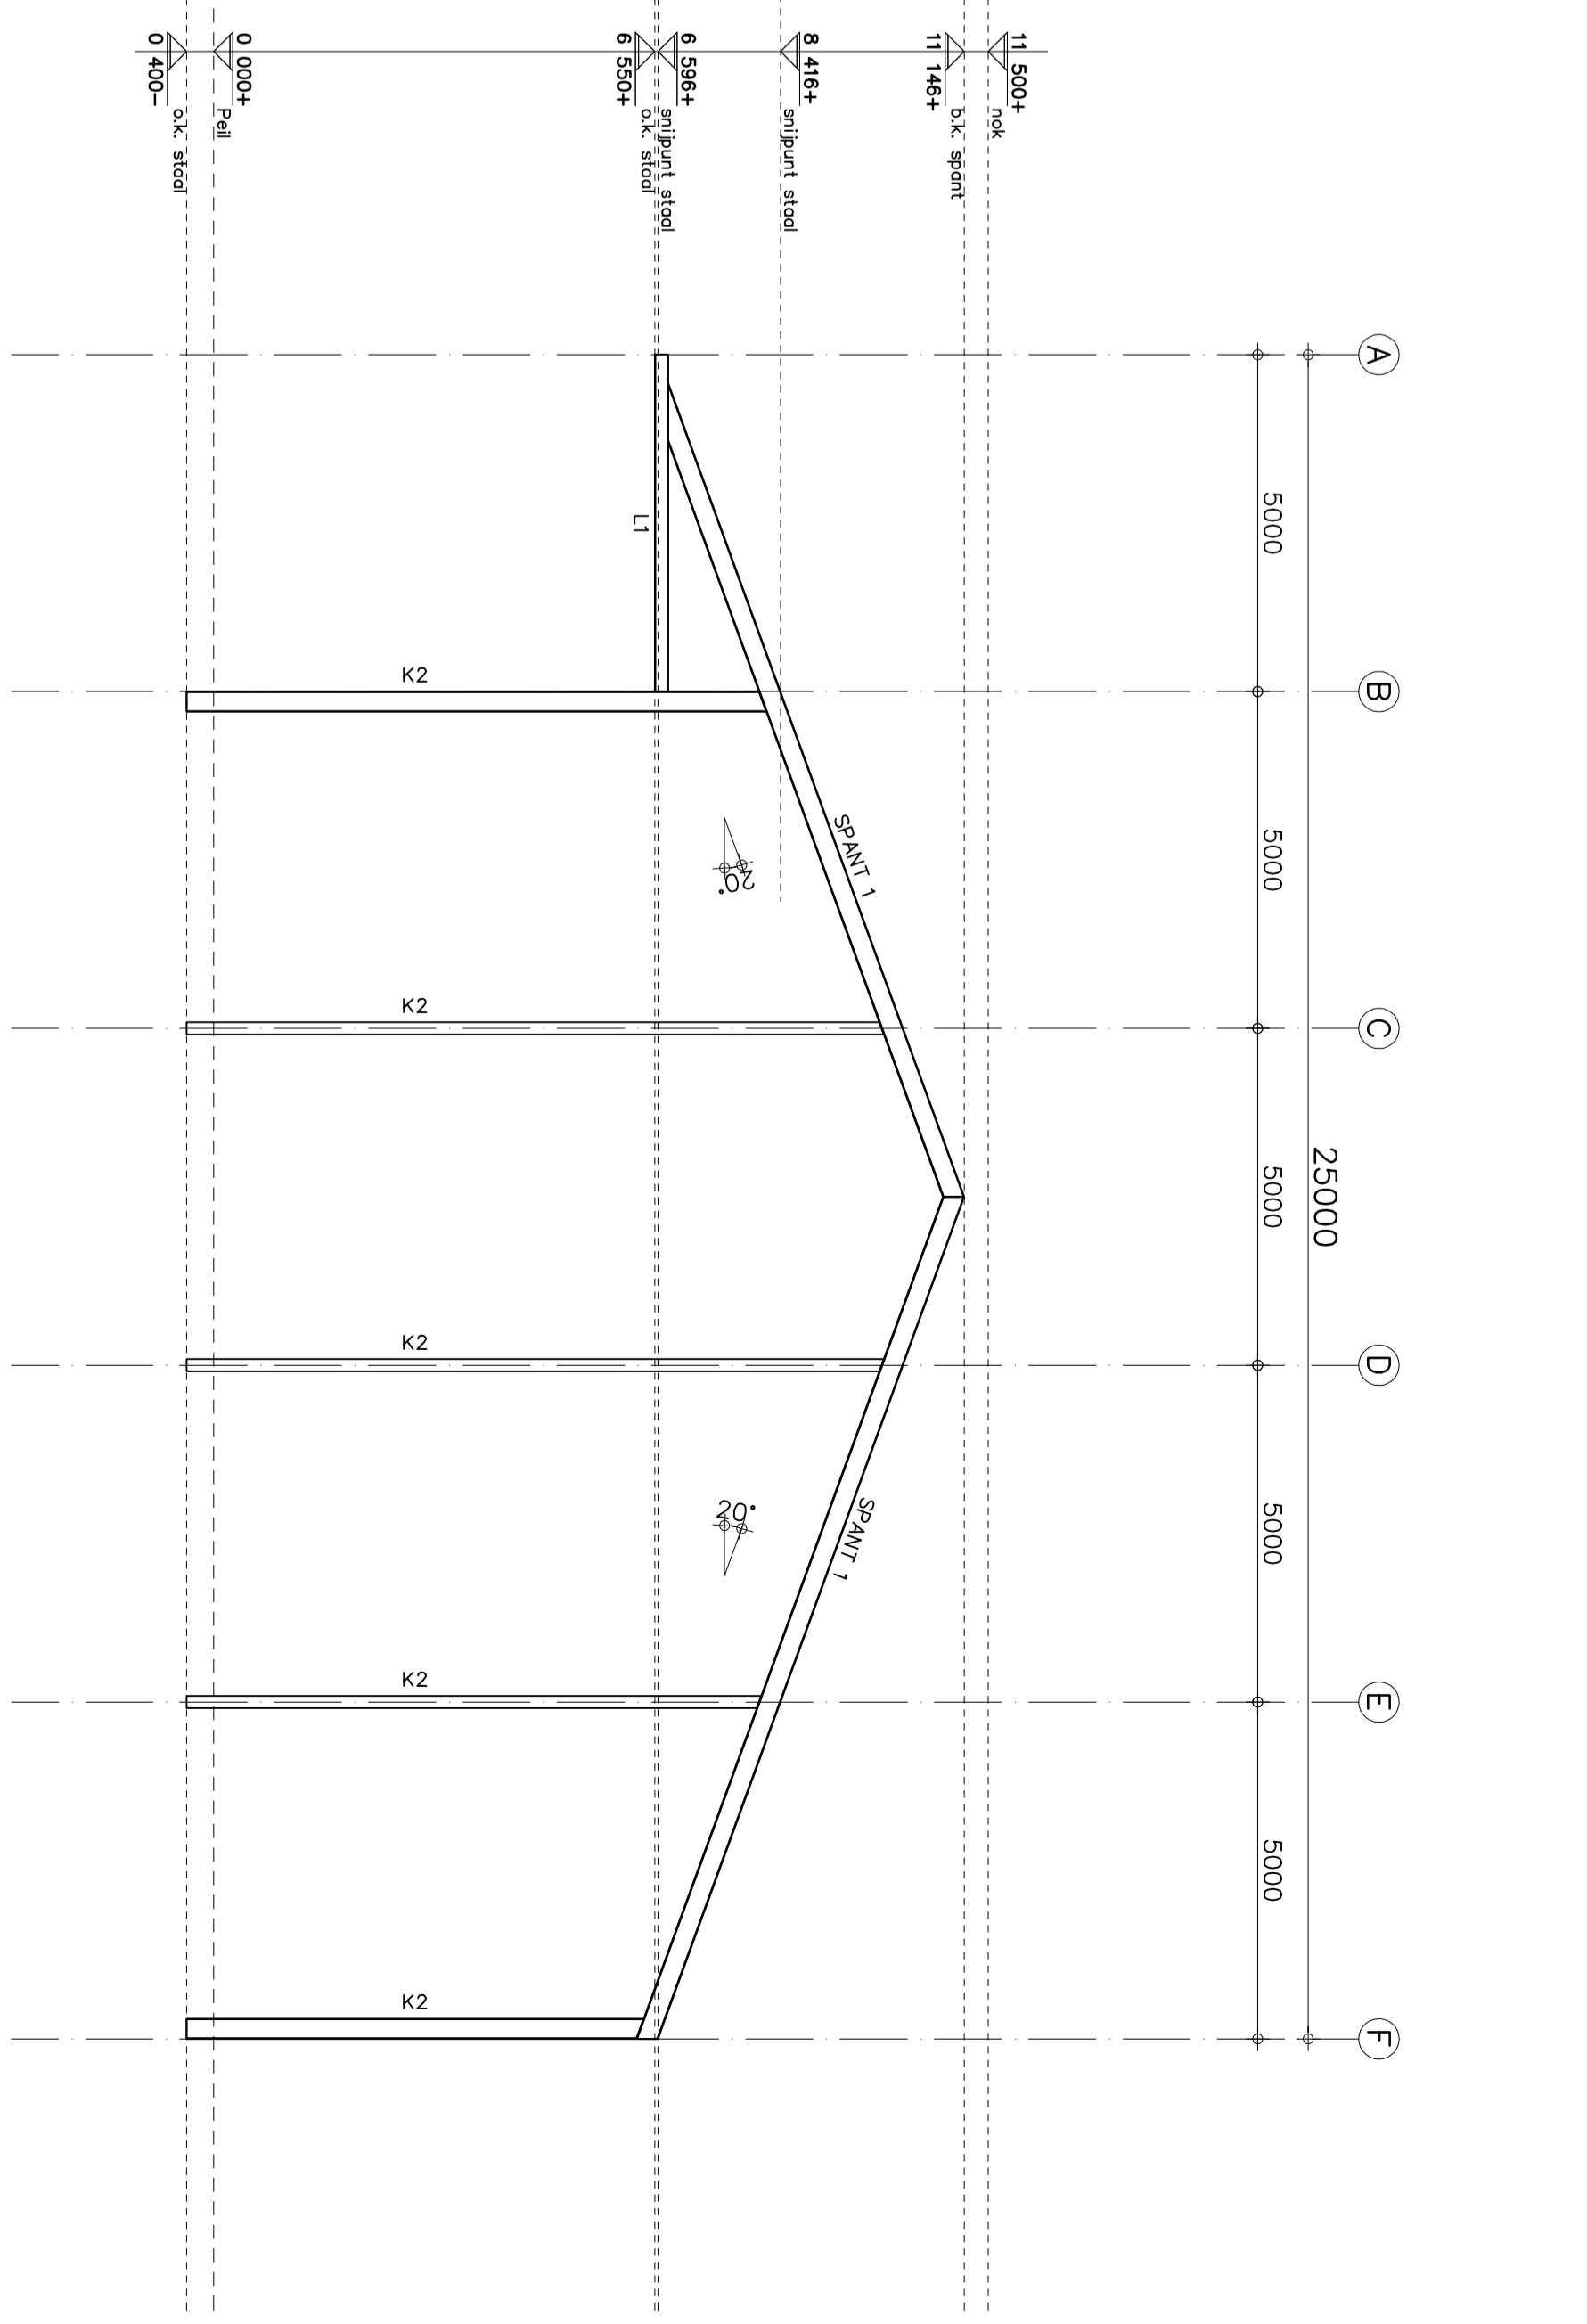

Dakoverzicht
 Alle kolommen o.k.: 0,400-

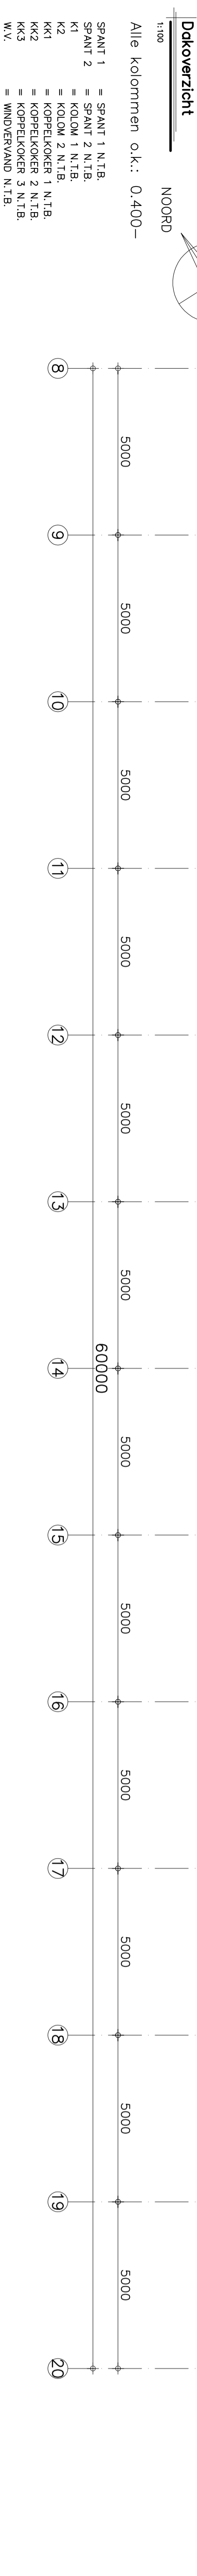

Anzichts spant 1
 SPANT 1 = SPANT 1 N.I.E.
 SPANT 2 = SPANT 2 N.I.E.
 K1 = K1 N.I.E.
 K2 = K2 N.I.E.
 K3 = K3 N.I.E.
 L1 = L1 N.I.E.

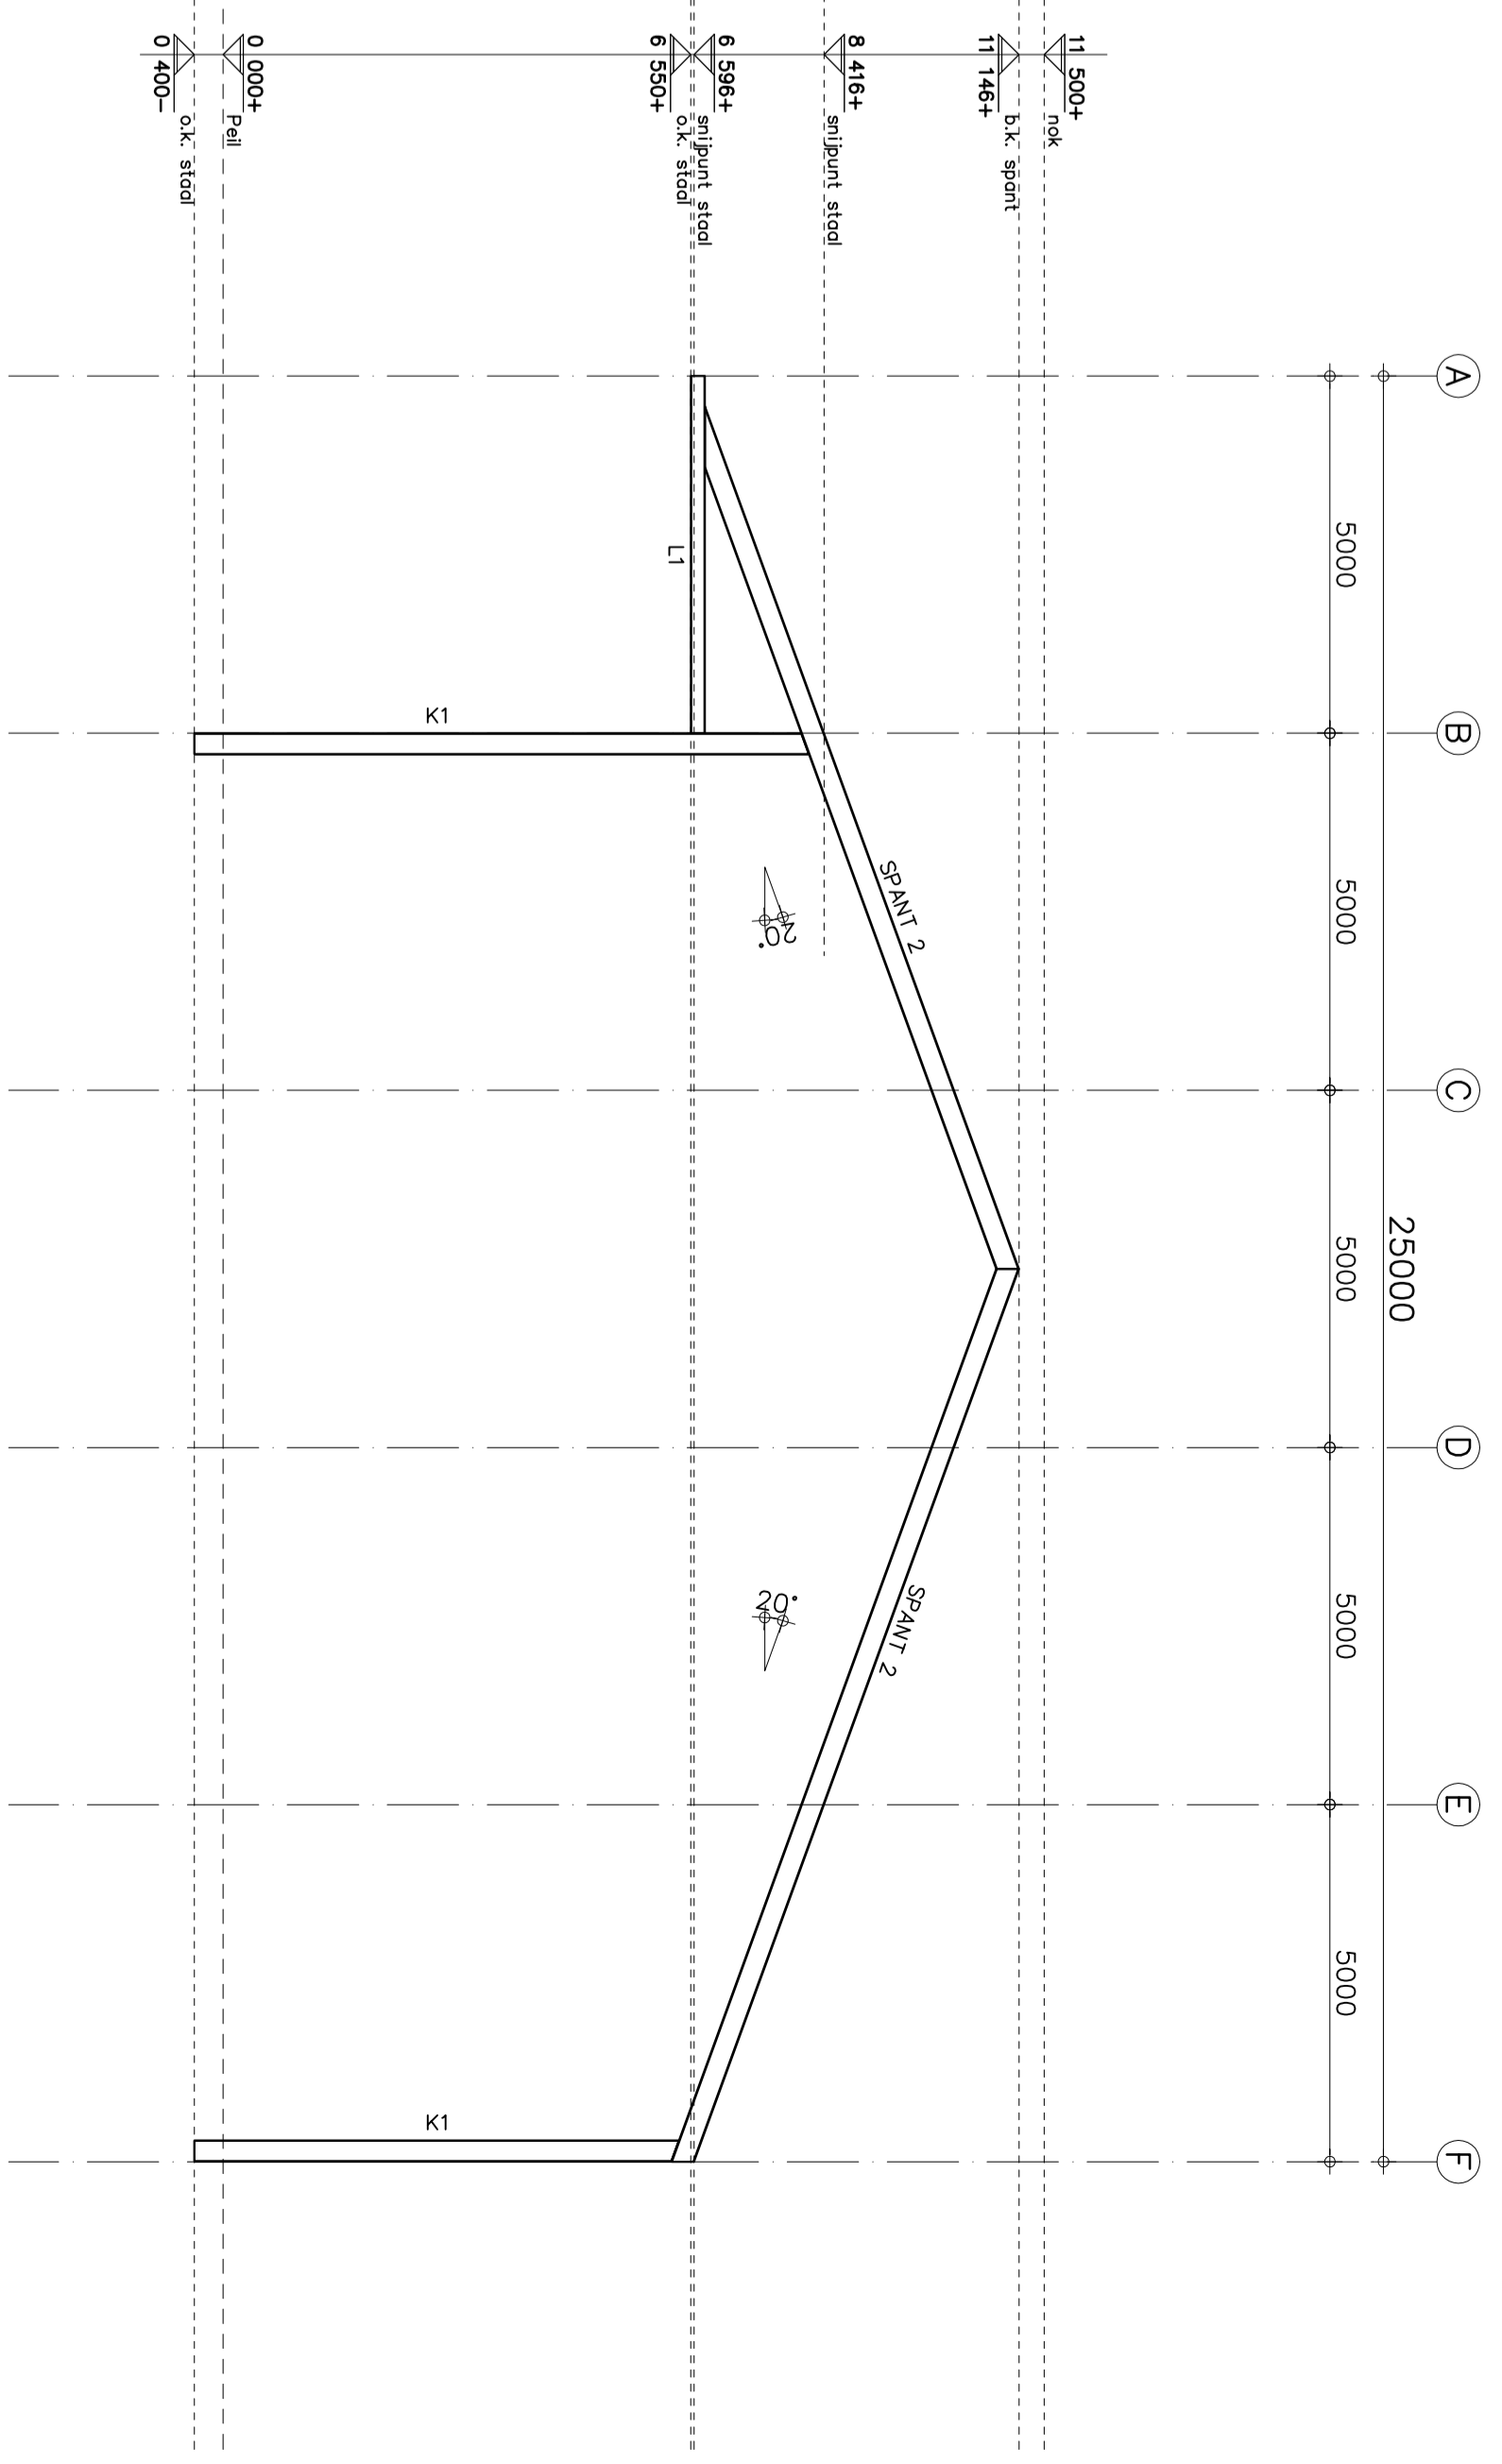

Anzichts spant 2
 SPANT 1 = SPANT 1 N.I.E.
 SPANT 2 = SPANT 2 N.I.E.
 K1 = K1 N.I.E.
 K2 = K2 N.I.E.
 K3 = K3 N.I.E.
 L1 = L1 N.I.E.

TEKENING DIENT TER INDICATIE.
DEFINITIEF TEKEN EN REKENWERK DOOR AANNEMER.
DEFINITIEVE GEVEGENS ALVORENS START
BOUWERKZAAMHEDEN INDIENEN BIJ GEMEENTE

Tekeningen/berkeningen derde
 Alle tekeningen en/of berekeningen van andere dienen ter goedkeuring voor-
 ingaaf te worden door de opdrachtgever.
Bijbehorende tekeningen/berkeningen
 Voor tekeningen en berekeningen zie lijst L1

ALLE MATEN IN HET WERK CONTROLEREN !!!
 Peil = 0,000+, Maatveld = 0,100-P
 Peil =+ b.k. kruin v/d weg
 Peil = b.k. drgew. vloer in 0,01 bedrijfsdal

Behoort bij beschikking
 d.d. 06-08-2015
 nr.(s) ZK15000800
 Medewerker
 Publiekszaken/vergunningen

BEM1504125
 gemeente Steenbergen

OMGEVINGSVERGUNNING

KRAAK BOUWTECHNISCHE
 MANAGEMENTBUREAU B.V.

WERKNR.: 1550
 STAALN.: 1100
 AFW.: 10
 GFT.: A.V.D.
 OPR.GEVEER:

TEK.NR.:
T08

BFG. GROND & DAKOVERZ. LOODS 1