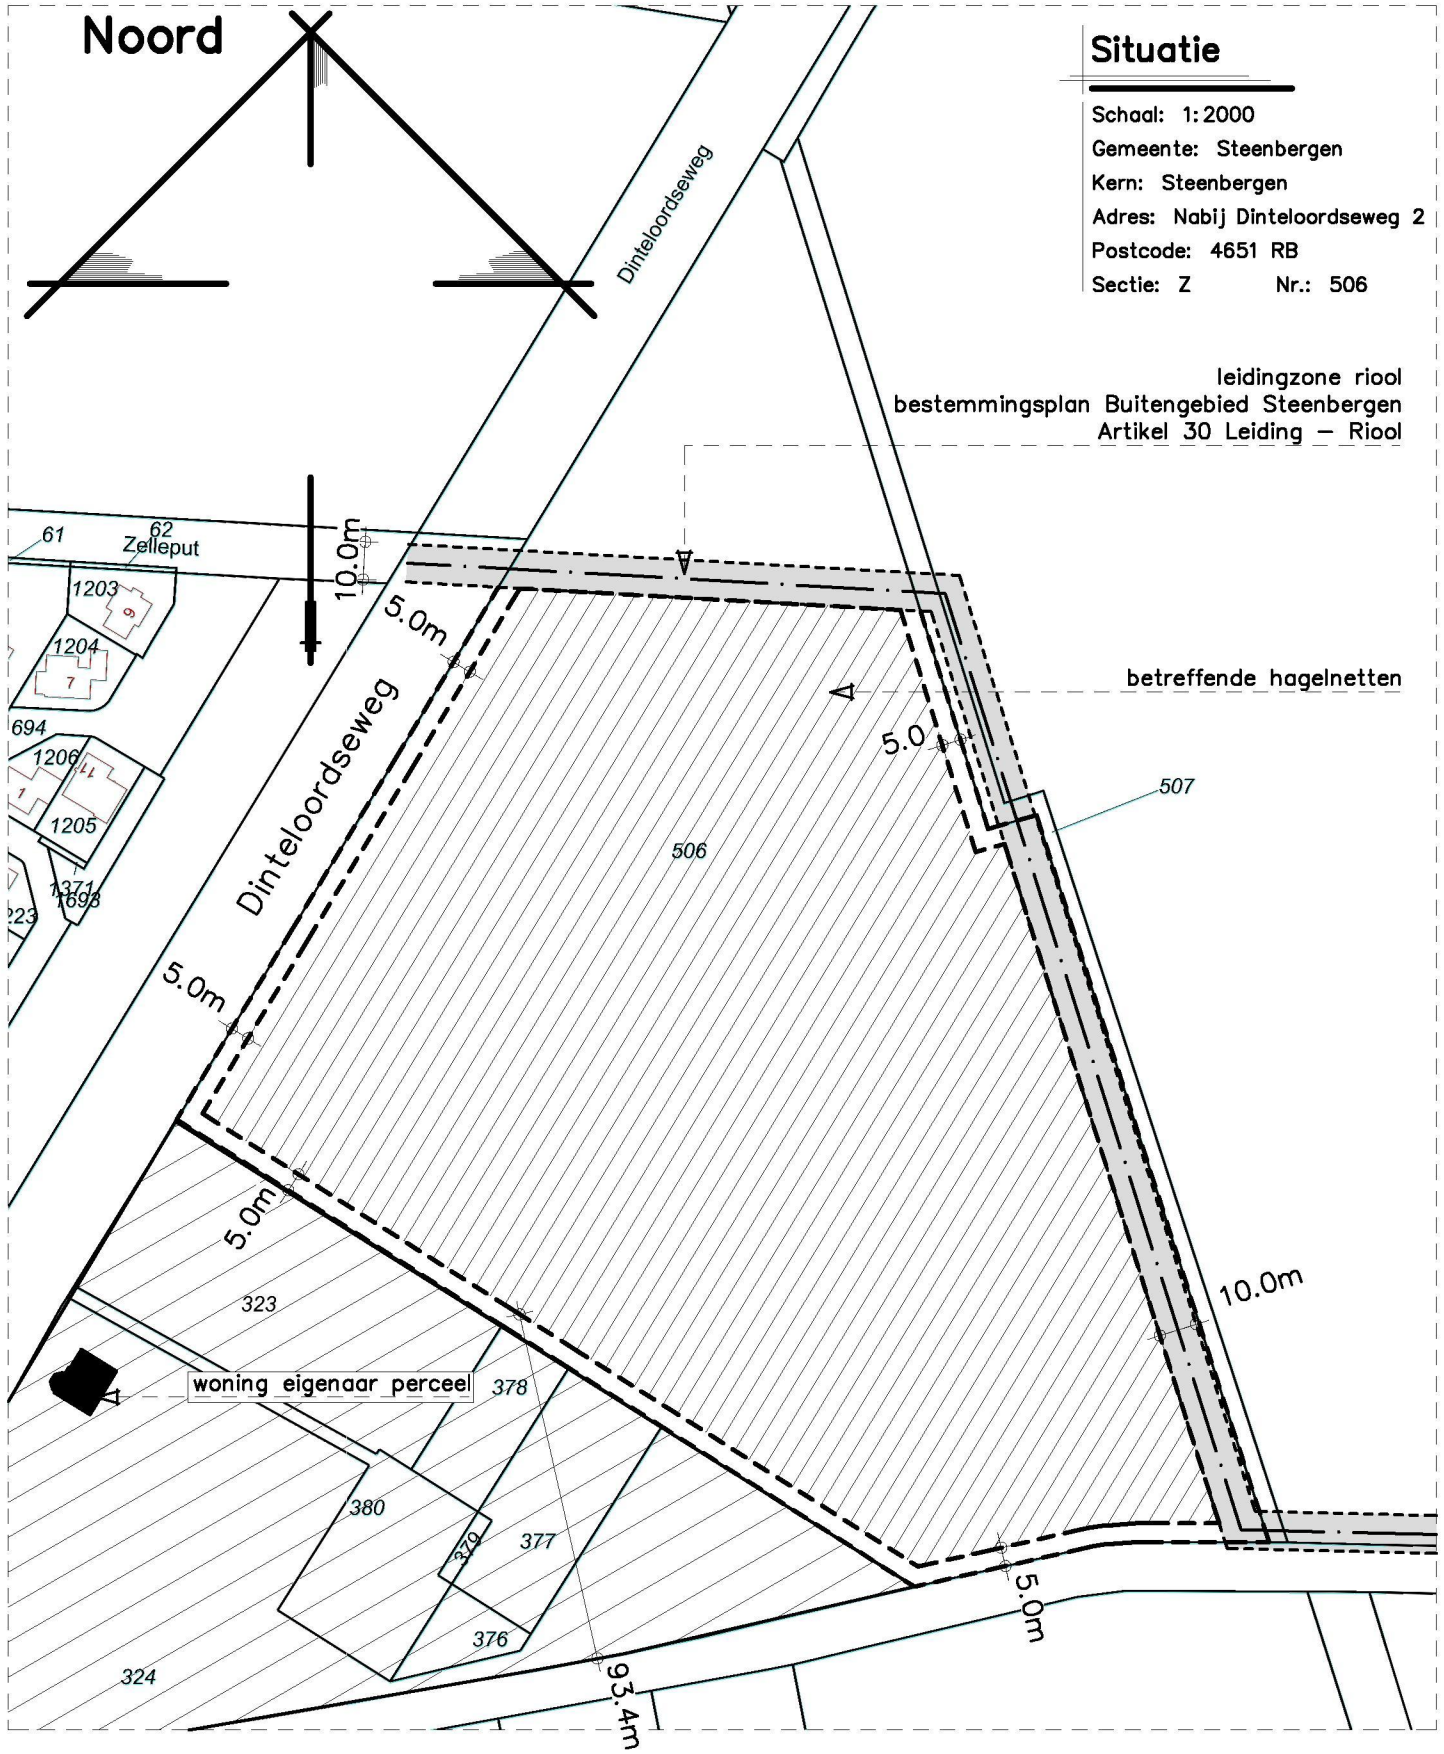

Behoort bij beschikking
d.d. 20-08-2015
nr.(s) ZK15000684
Medewerker Publiekszaken/vergunningen

ALLE MATEN IN HET WERK CONTROLEREN !!!

15 JAAR 2000-2015 OOG VOOR DETAIL

REVISIE:	OMSCHRIJVING:
0	D.D. 26-06-2015 (OMGEVINGSVERGUNNING)
A	D.D. 06-07-2015 (T.B.V. OMGEVINGSVERGUNNING)
B	
C	

OMGEVINGSVERGUNNING

KRAAK BOUWTECHNISCH MANAGEMENTBURO B.V.
STOOFWEG 3
4681 RK
NIEUW-VOSSEMEER
TEL. 0167 - 56 05 09
FAX. 0167 - 56 09 10
E-MAIL. info@kraakbv.nl

BEM1503577 gemeente Steenbergen

WERKNR.	: 15047
SCHAAL	: 1:2000
AFM.	: A3
GET.	: A.V.D.
GEC.	:

PROJECT: PLAATSEN VAN HAGELNETTEN OP HET PERCEEL GELEGEN NABIJ DINTELOORDSEWEG 2 TE STB.

OPDR.GEVER:

TEK. NR.: S00

SITUATIE OVERZICHT

Copyright © Kraak Bouwtechnisch Managementburo BV